
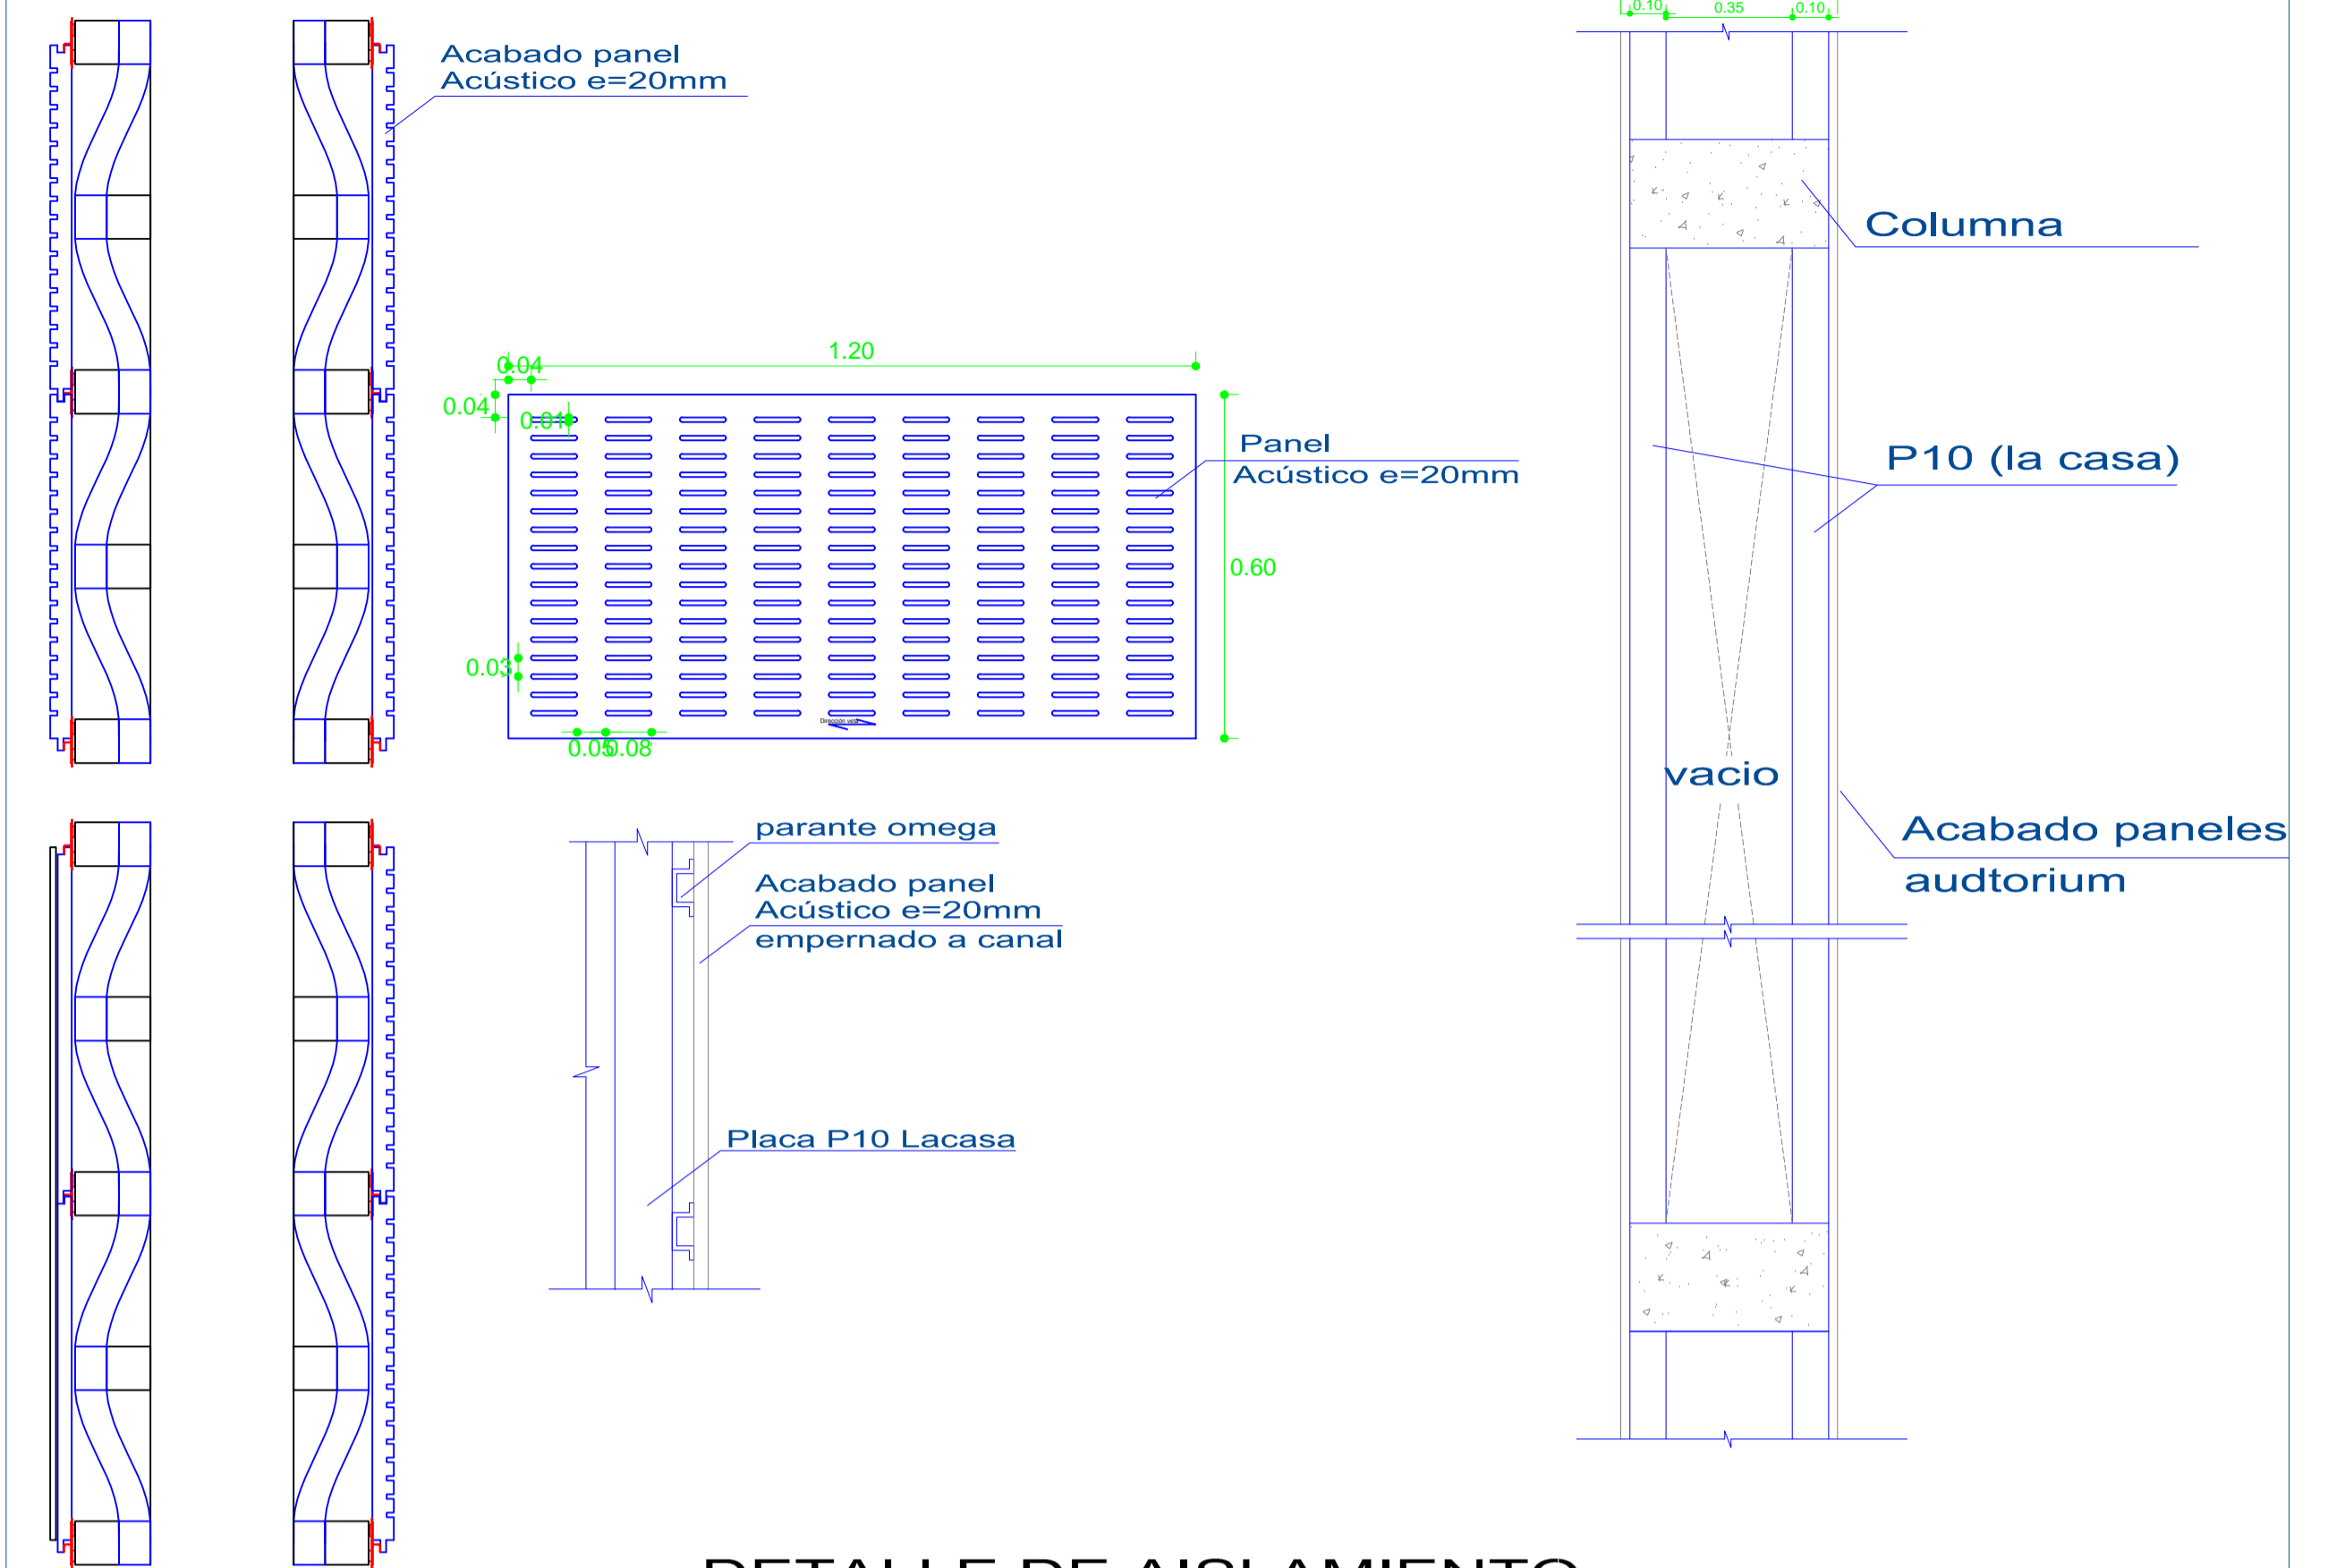



CORTE HORIZONTAL A-A

Esc: 1 / 75

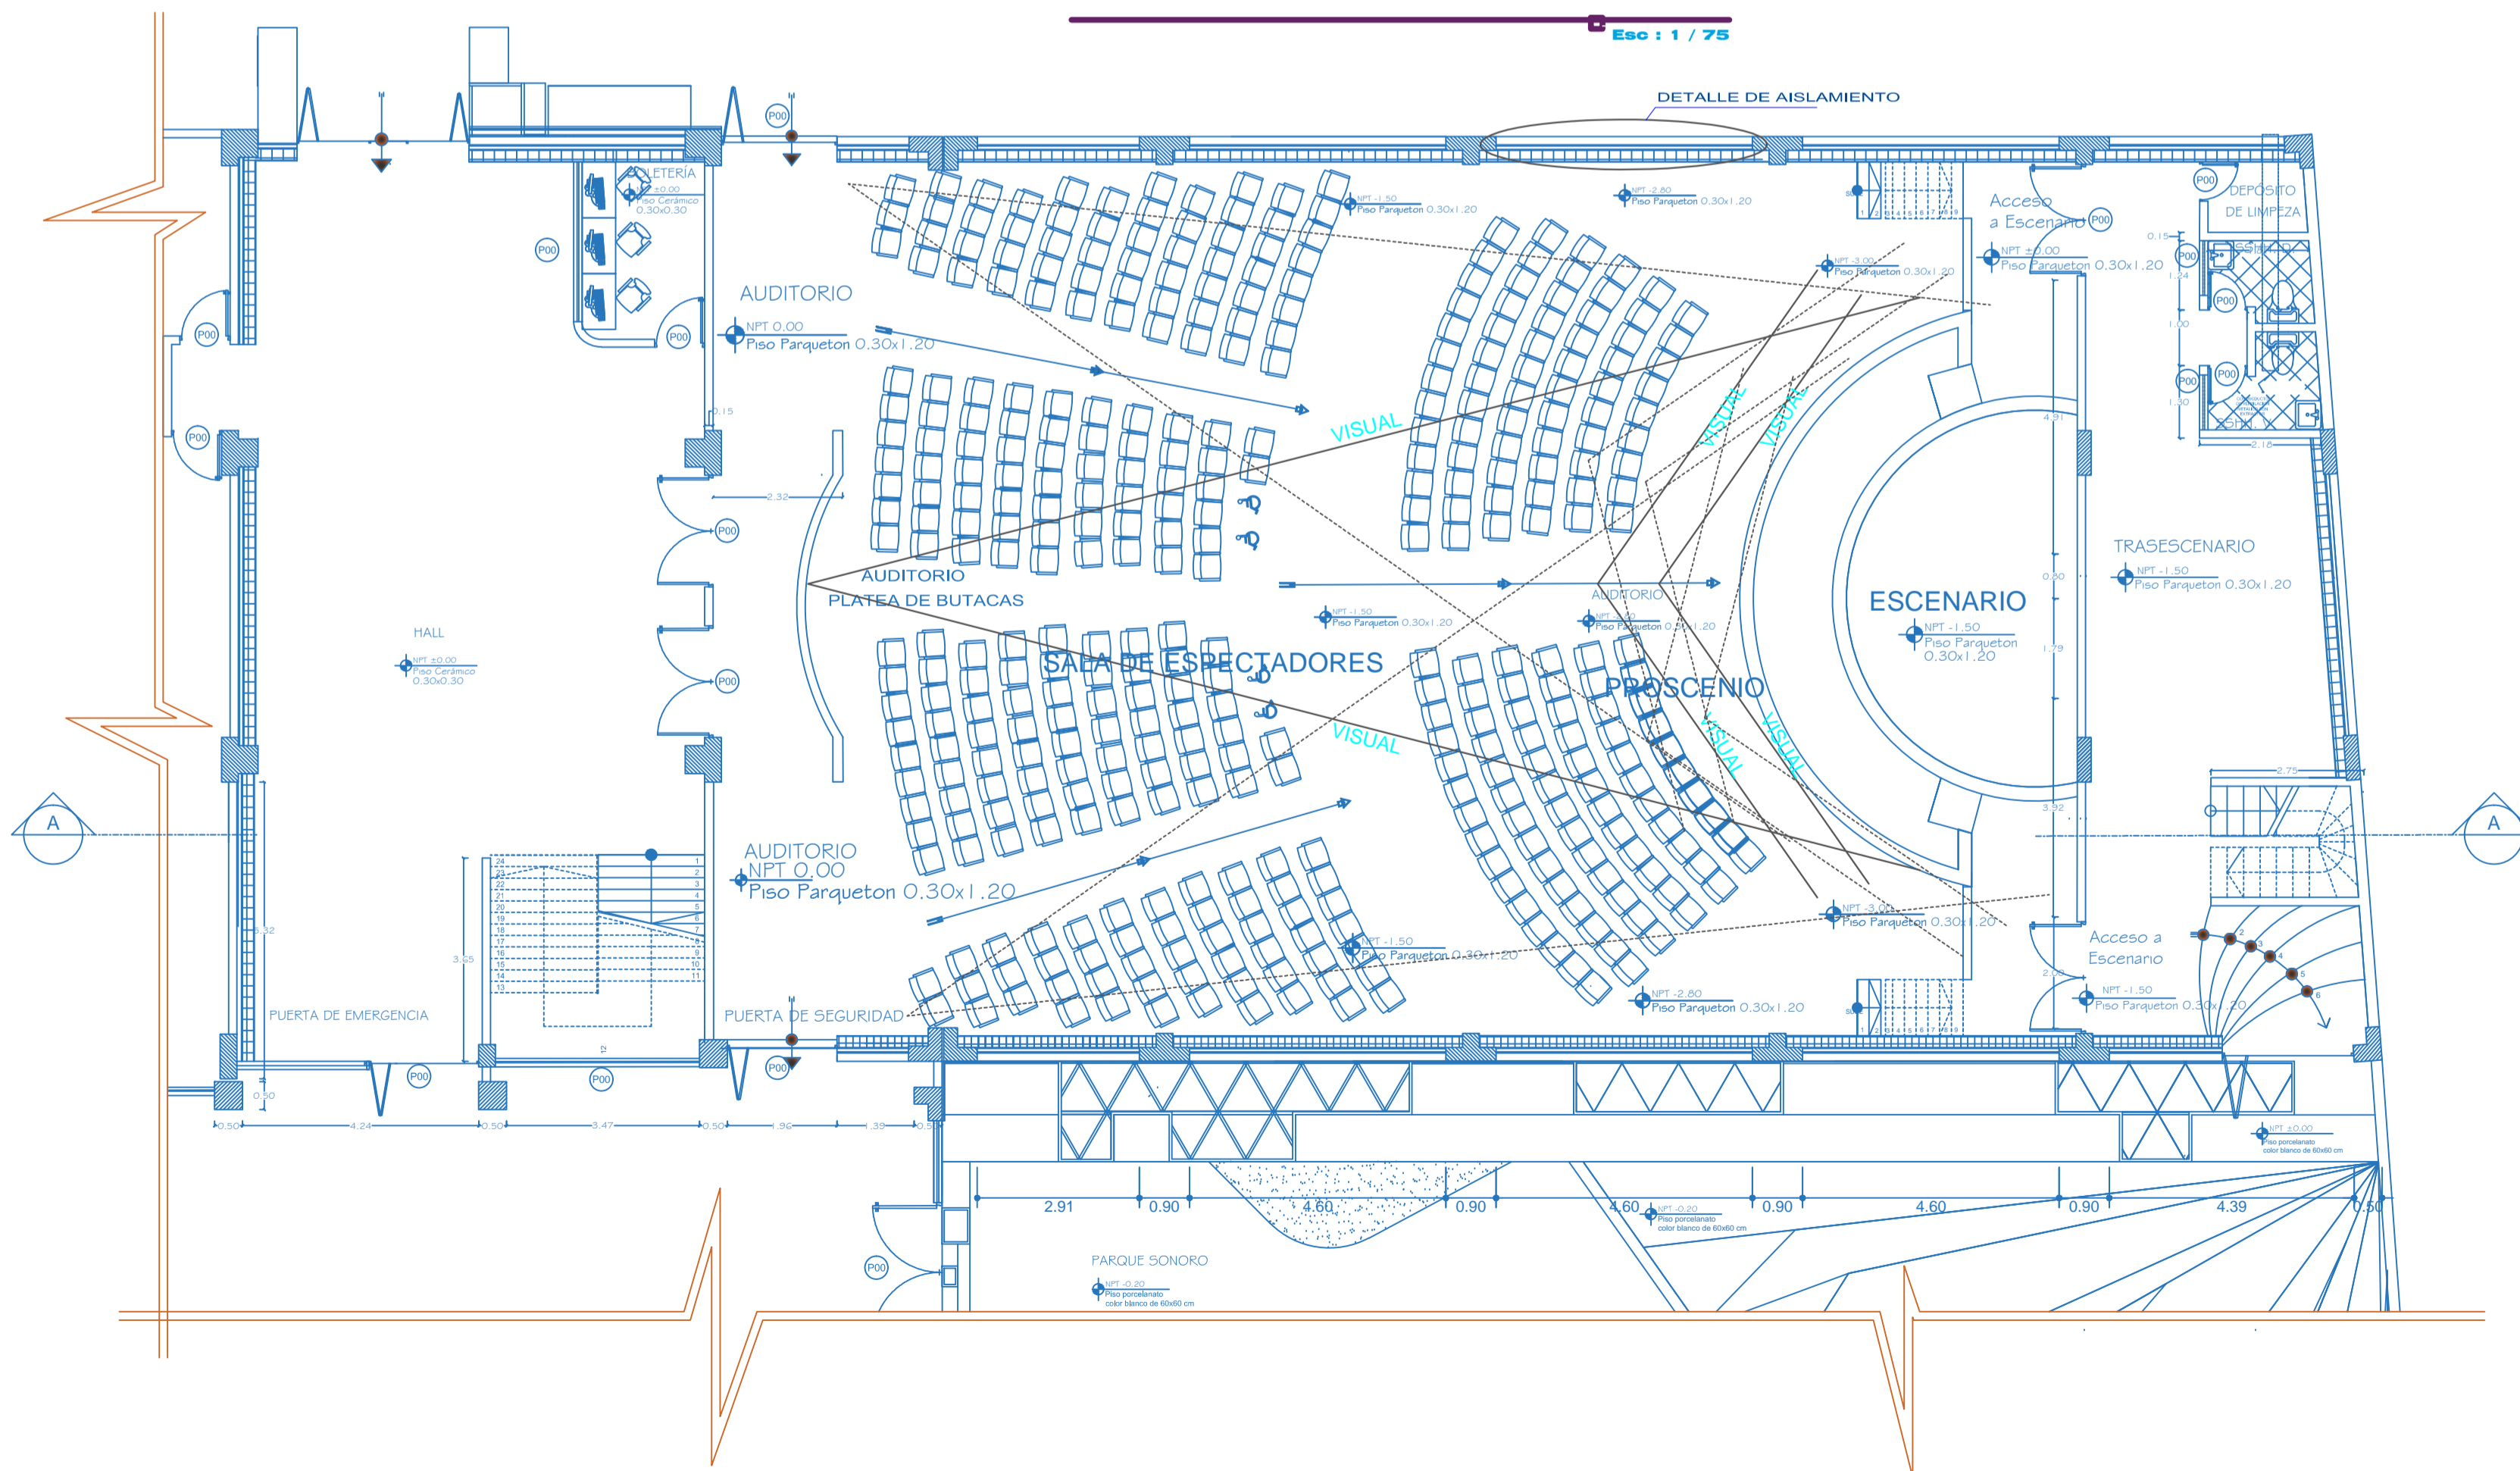


DETALLE DE AISLAMIENTO

ESC: 1/5

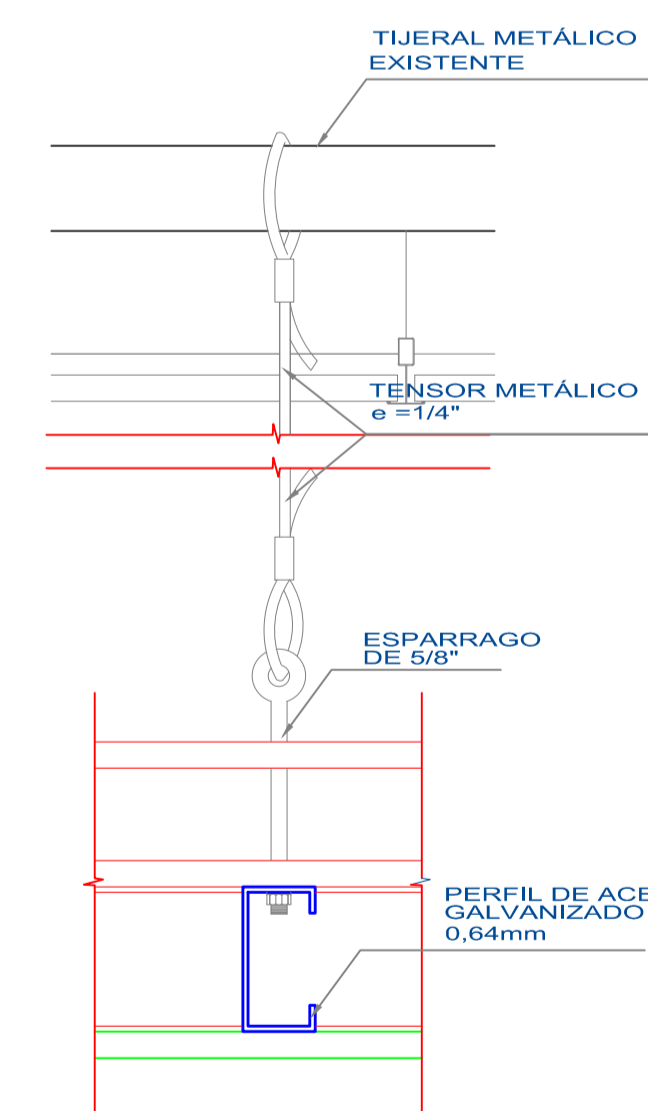

DETALLE DE ARGOLLAS

ESC: 1/5

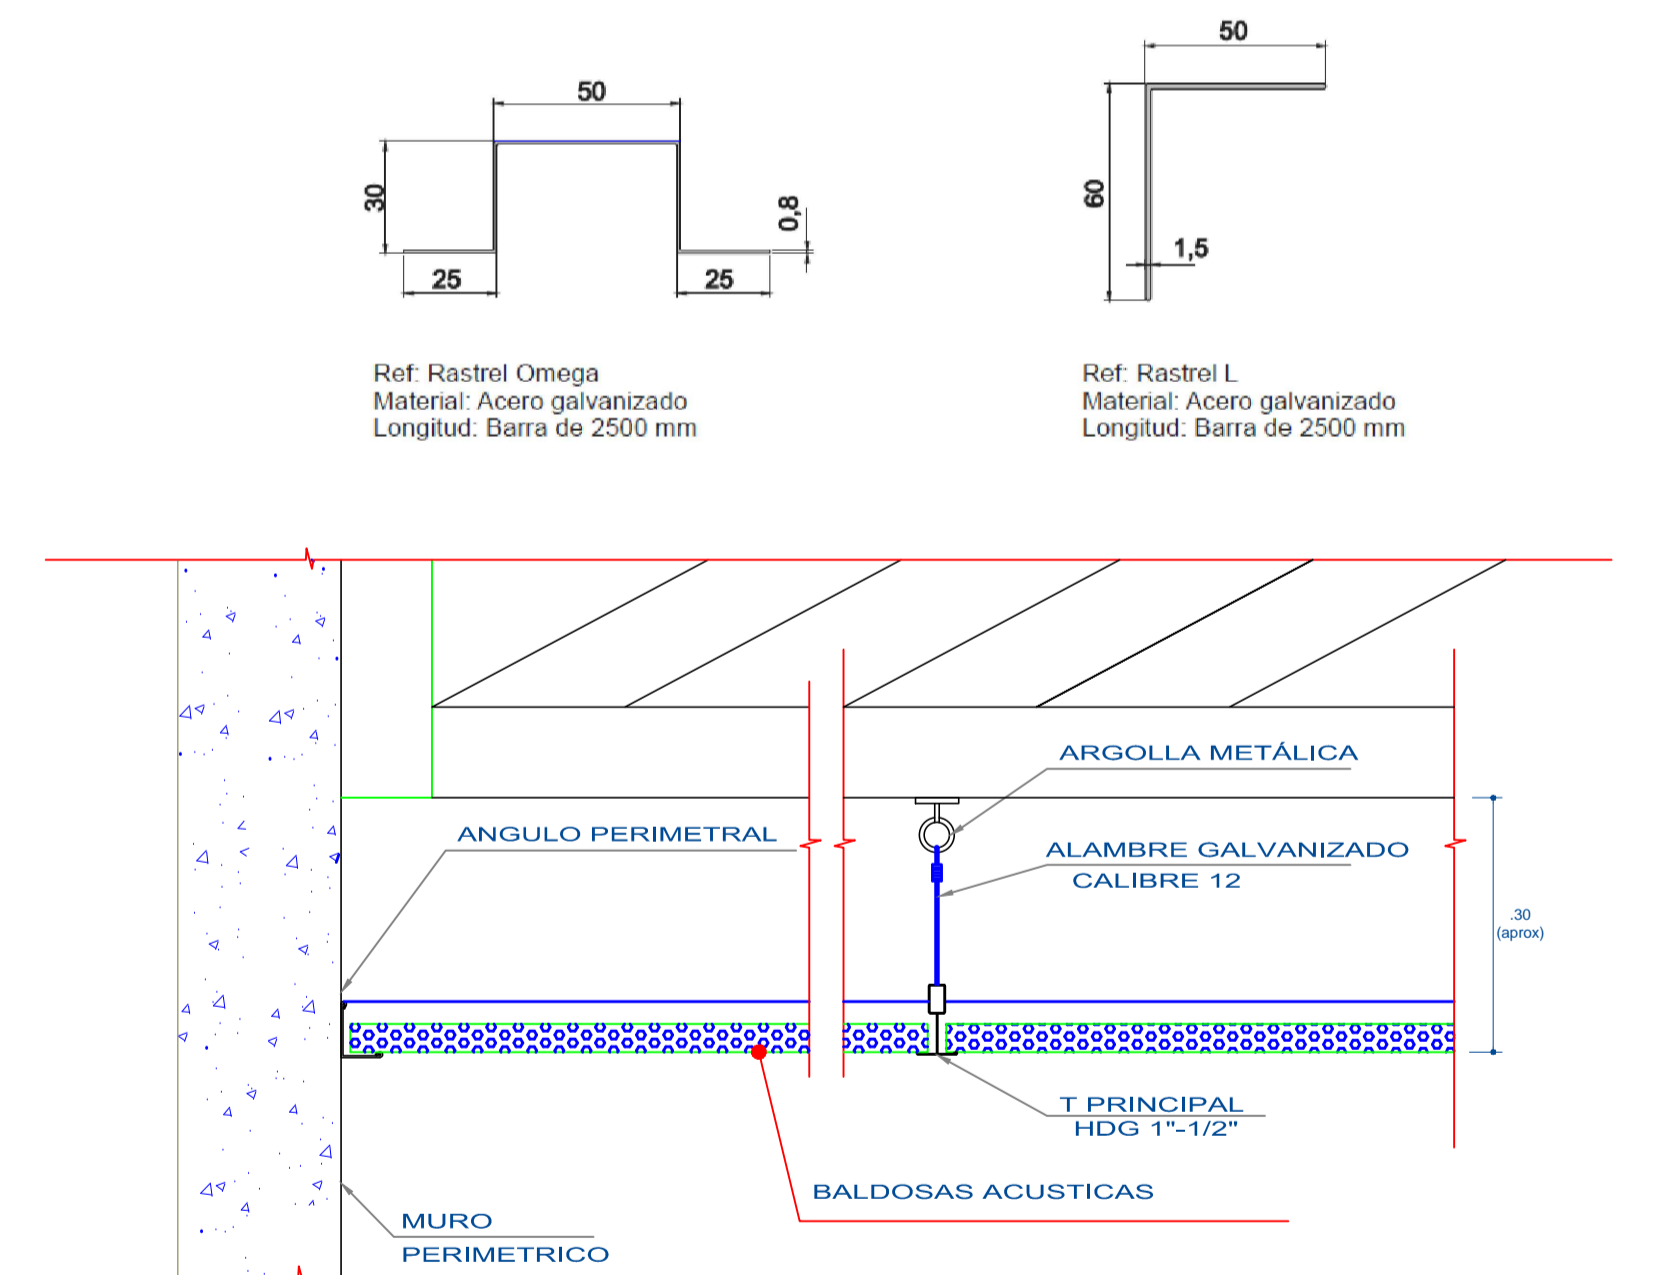

DETALLE SUJECION BALDOSAS ACÚSTICAS

ESC: 1/5


ESCUELA PROFESIONAL DE ARQUITECTURA Y URBANISMO
 TESIS: "CONSERVATORIO DE MÚSICA PARA LA INTEGRACION CULTURAL - PUNO"
 PLANO: DETALLE DE ACÚSTICA EN AUDITORIO
 TESIS: INGRID LIE HEILEEN LARICO PACCÓ
 ESCALA: 1/75
 FECHA: ENERO 2017
P-17