


PLANO DE CORTE HORIZONTAL A - A
 Esc : 1 / 100

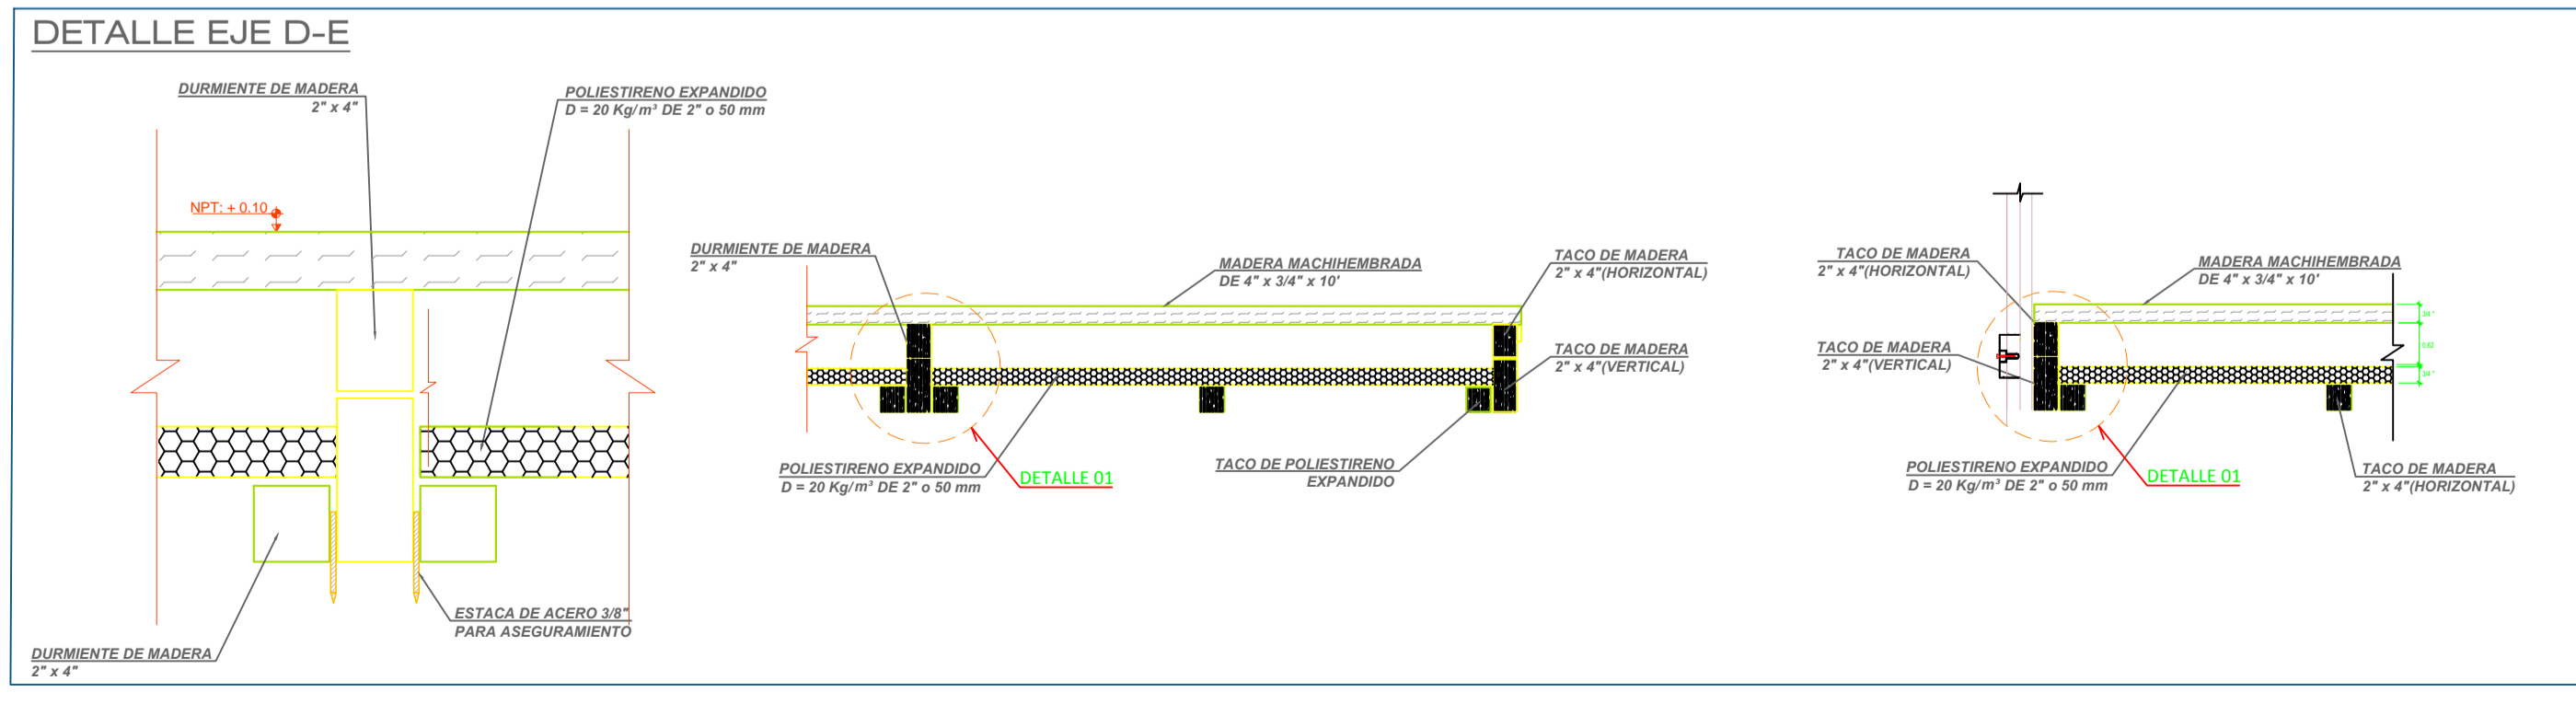

	ESCUELA PROFESIONAL DE ARQUITECTURA Y URBANISMO TESIS: 'CONSERVATORIO DE MÚSICA PARA LA INTEGRACION CULTURAL - PUNO' PLANO: CORTE HORIZONTAL A - A TITULO: INGRID LIE HELEN LARCO PACCO ESCALA: 1/100 FECHA: ENERO 2017	LÁMINA: P-08
--	---	------------------------