


PLANO DE CORTE TRANSVERSAL B - B

Esc : 1 / 75

DETALLE EJE 6-5

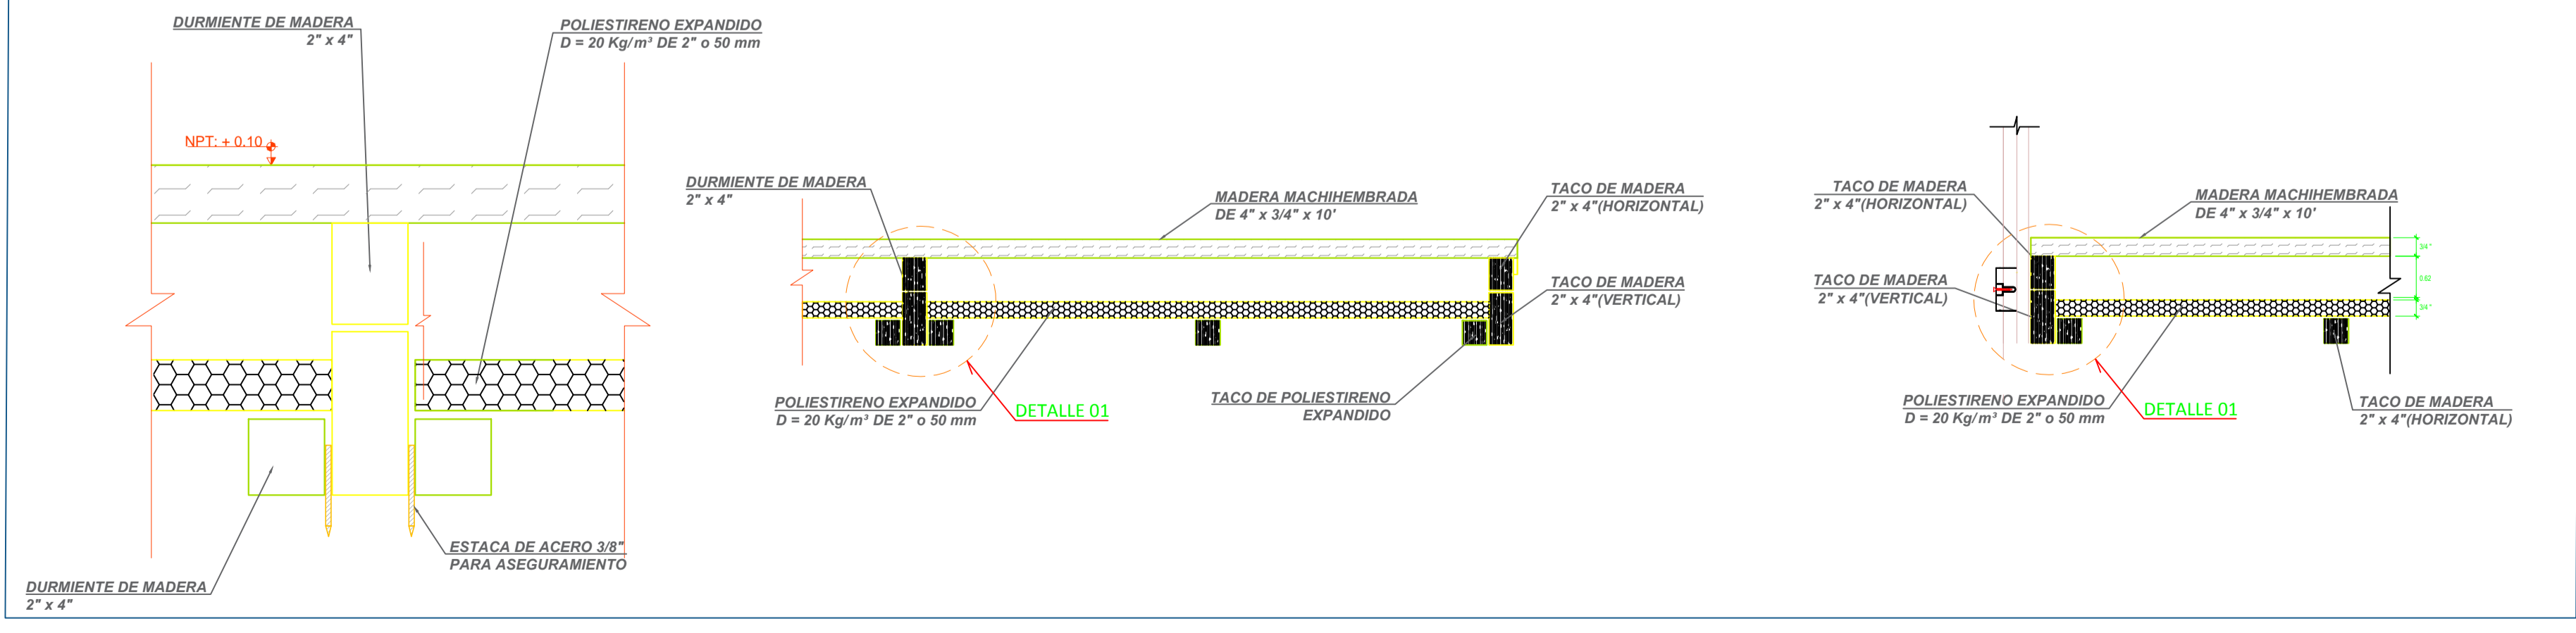

		
ESCUELA PROFESIONAL DE ARQUITECTURA Y URBANISMO		
TESIS: "CONSERVATORIO DE MÚSICA PARA LA INTEGRACION CULTURAL - PUNO"		
PLANO:	CORTE TRANSVERSAL B - B	LÁMINA:
TESISTA:	INGRID LIE HELENE LARCO PACCÓ	P-09
ESCALA:	1/75	FECHA:
		ENERO 2017