



PLANTA

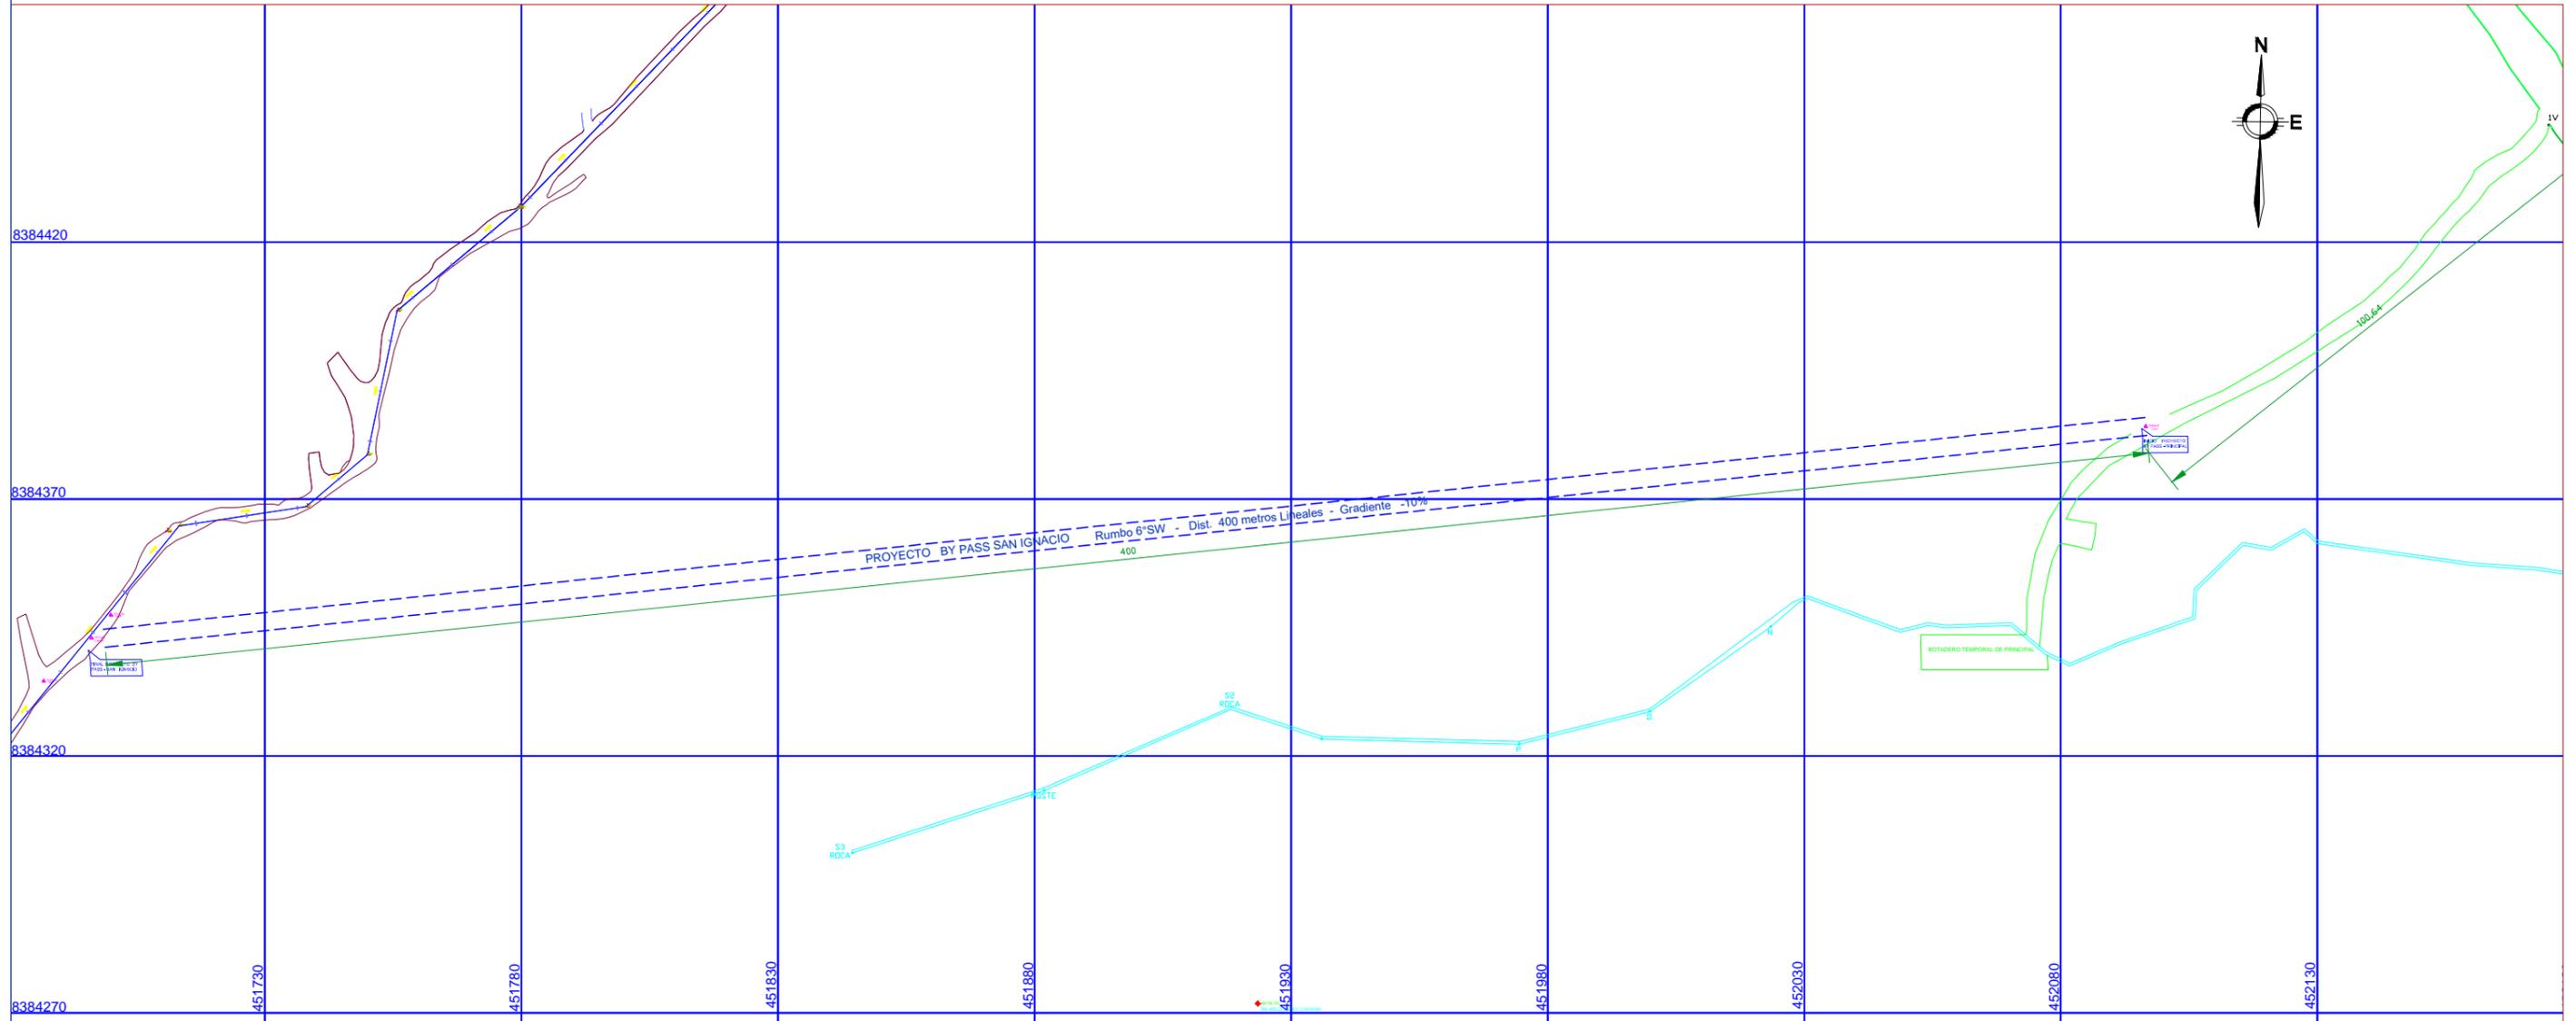

PERFIL

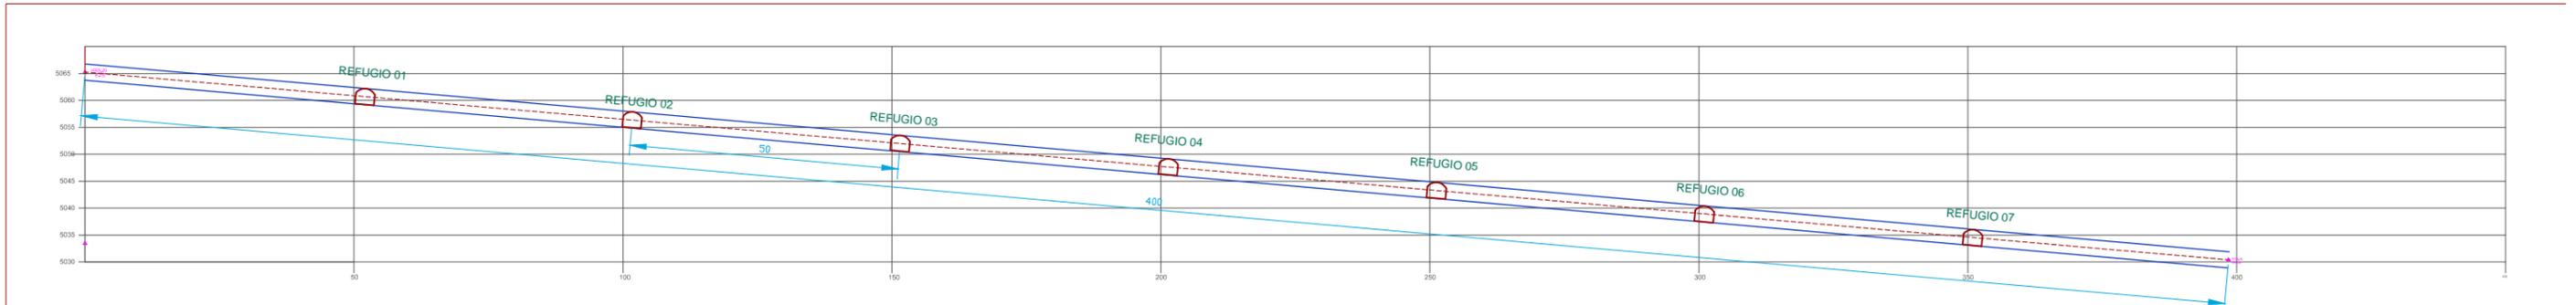

LEYENDA	
	BY PASS POR EJECUTAR
	GALERIAS EJECUTADAS
	ZONA DE REFUGIOS
	BOTADERO DE MATERIAL ESTERIL
	ACCESO PEATONAL Y SERVICIOS

UNIVERSIDAD NACIONAL DEL ALTIPLANO - PUNO
Facultad de Ingeniería de Minas

PLANO TOPOGRÁFICO SUBTERRÁNEO

OPERADOR MINERO : JS NATIVIDAD .	DIBUJADO POR : BACH. ELMER R. HUARCAYA CCOPA
PROYECTO : BY PASS SAN IGNACIO	FECHA : ACTUALIZADO, DICIEMBRE DEL 2016
ZONA : RINCORNADA - ANANEA	ESCALA : 1 / 1,250