



CORTE A - A

Esc : 1 / 50

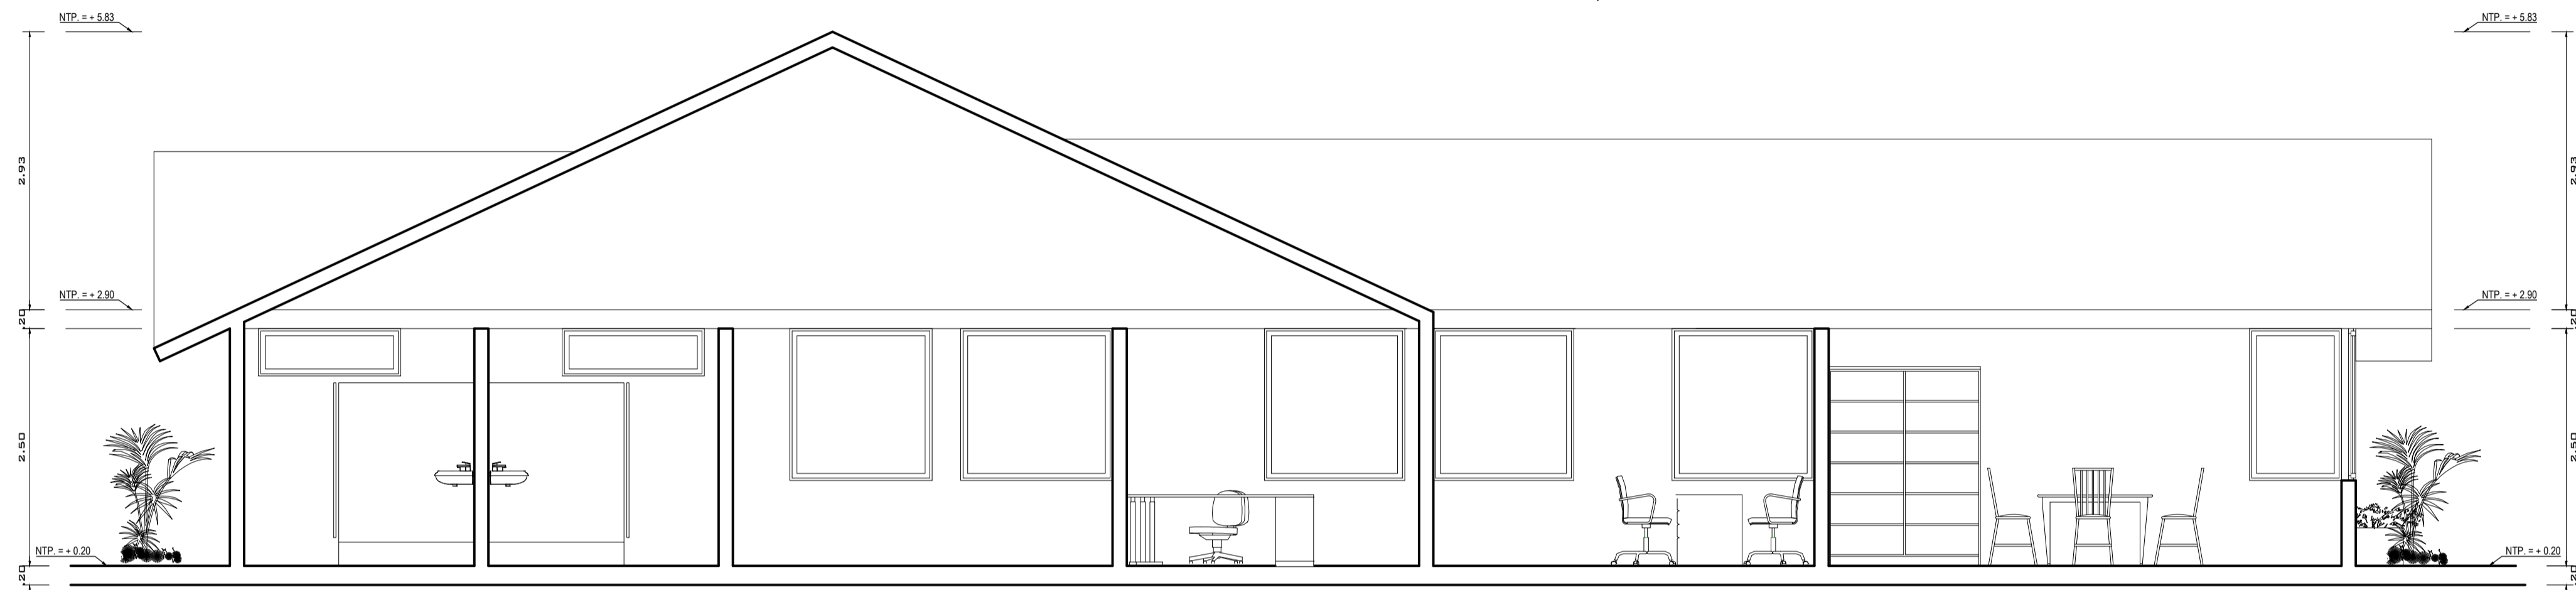


CORTE B - B

Esc : 1 / 50

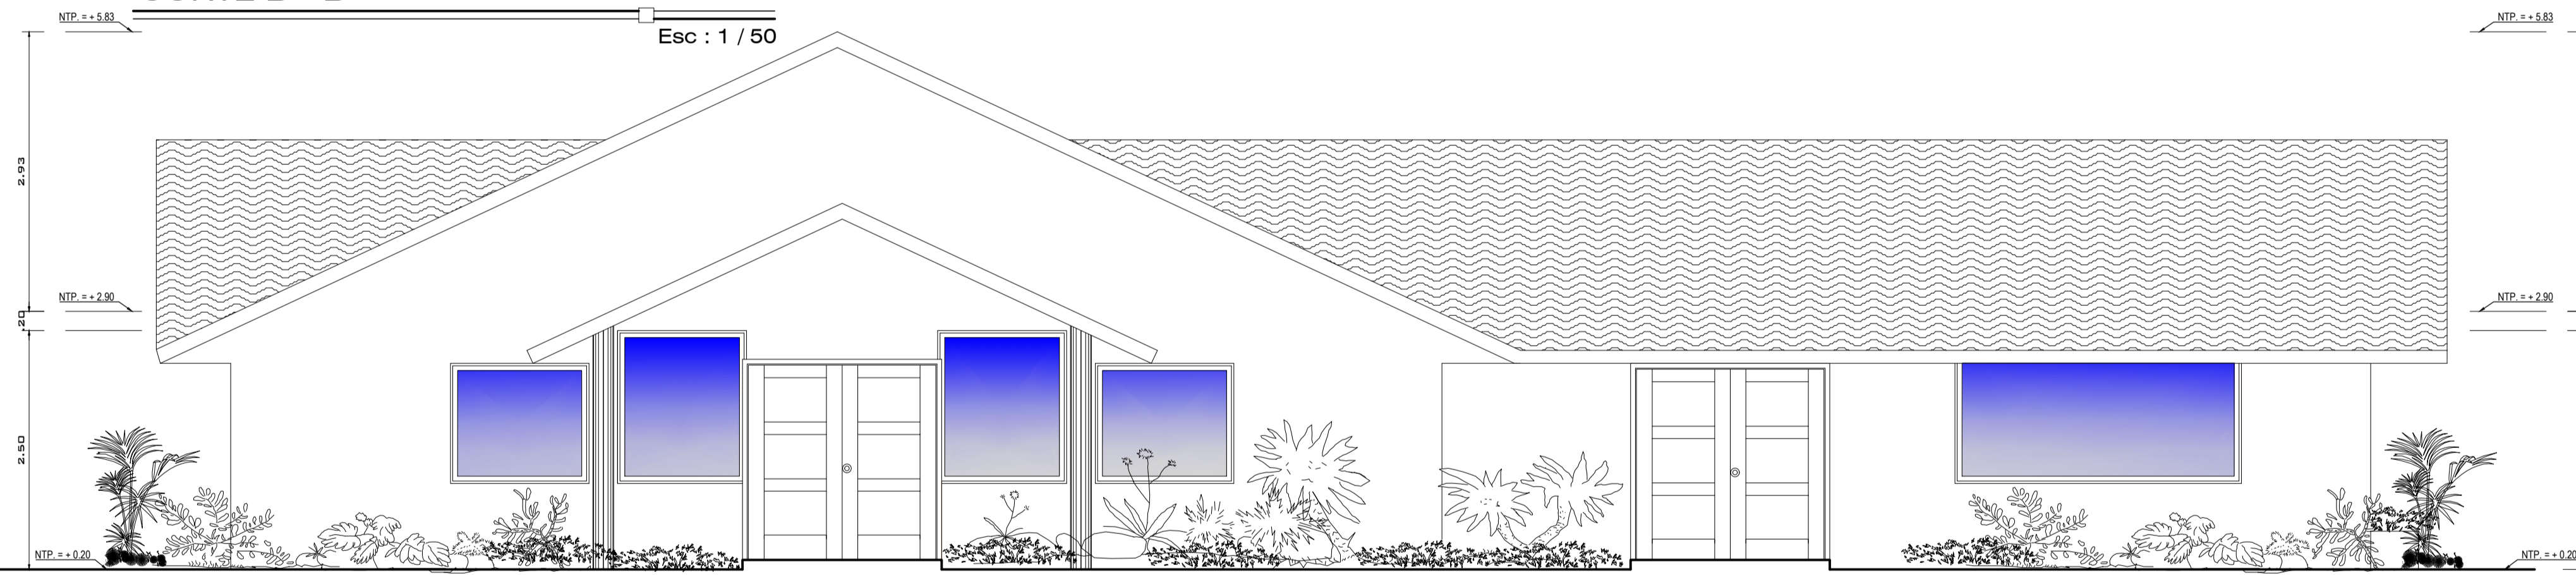

ELEVACION PRINCIPAL

Esc : 1 / 50

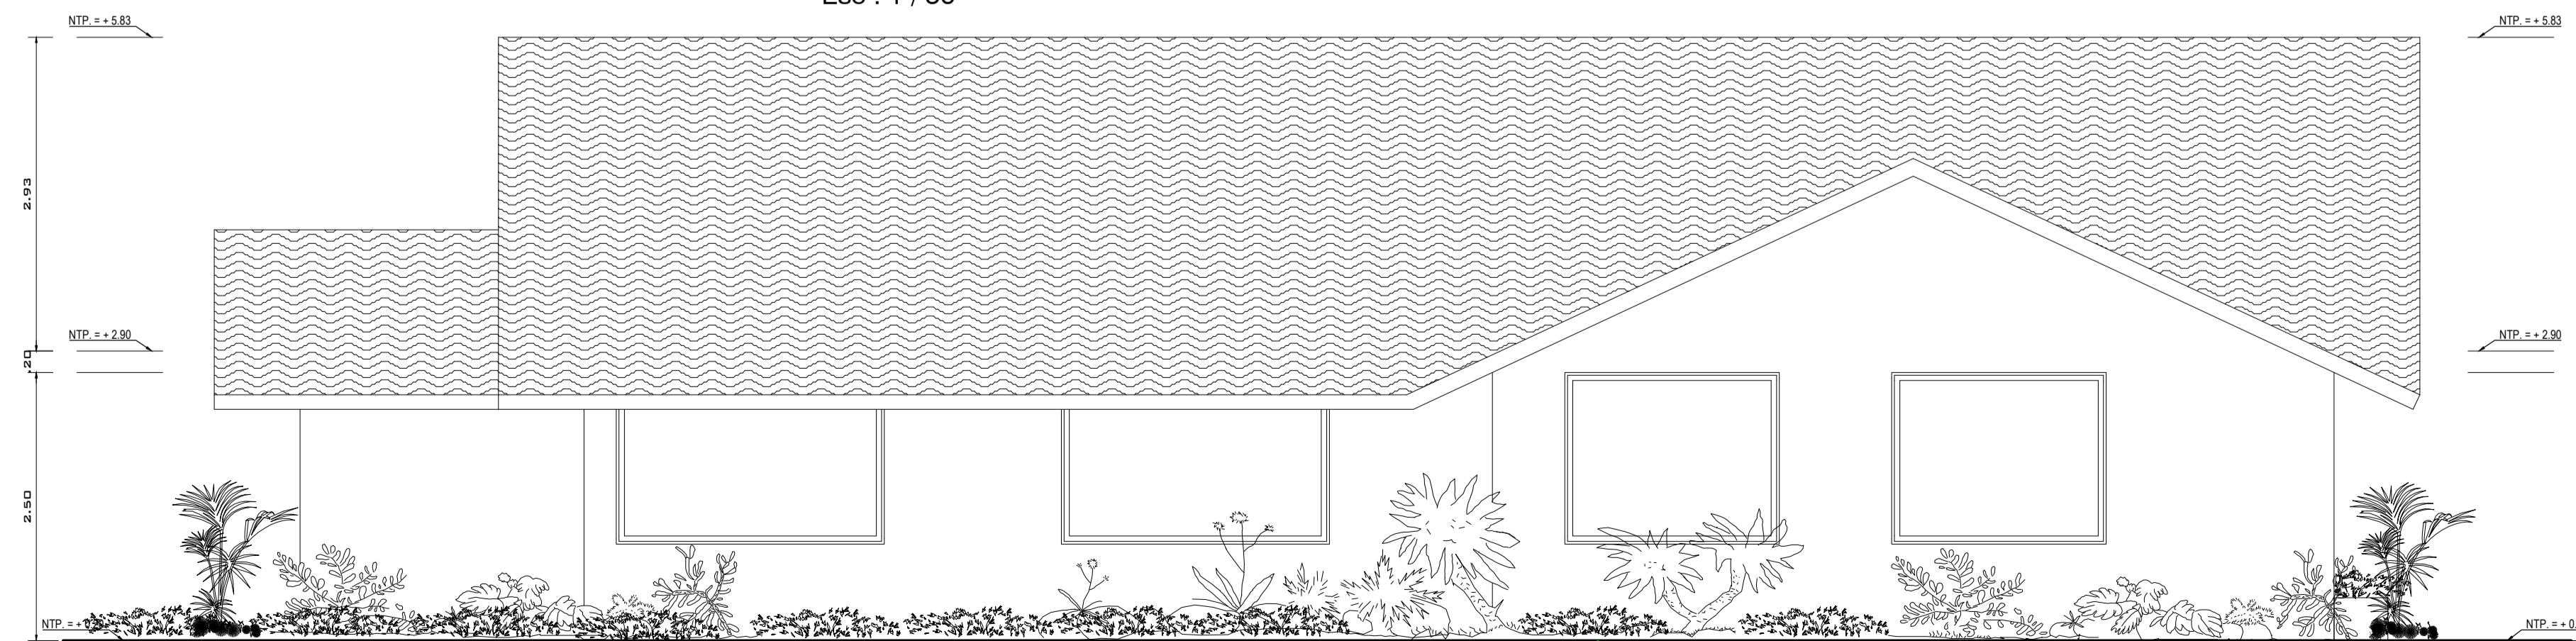

ELEVACION LATERAL

Esc : 1 / 50



UNIVERSIDAD NACIONAL  
DEL ALTIPLANO  
PUNO



DATOS GENERALES

PLANO  
CORTES Y ELEVACIONES

ZONA ADMINISTRACION

PROYECTO DE TESIS

"CENTRO RESIDENCIAL  
GERONTOLÓGICO PARA EL  
DESARROLLO SUSTENTABLE  
E INTEGRAL DEL ADULTO  
MAYOR EN EL DISTRITO DE  
ILAVE - PROVINCIA DEL  
COLLAO"

DIRECTOR DE TESIS  
M. Sc. JORGE ADAN VILLEGAS  
ÁBRILL

TESISTA  
Bach. Arq. ISAÍAS TICONA  
USCAMAYTA

UBICACION  
DEPARTAMENTO : PUNO  
PROVINCIA : EL COLLAO  
DISTRITO : ILAVE

Fecha  
JUL. 2017  
Escala  
INDICADA  
Cada  
METROS

Laminas  
A-1B