



CORTE A - A



CORTE B - B

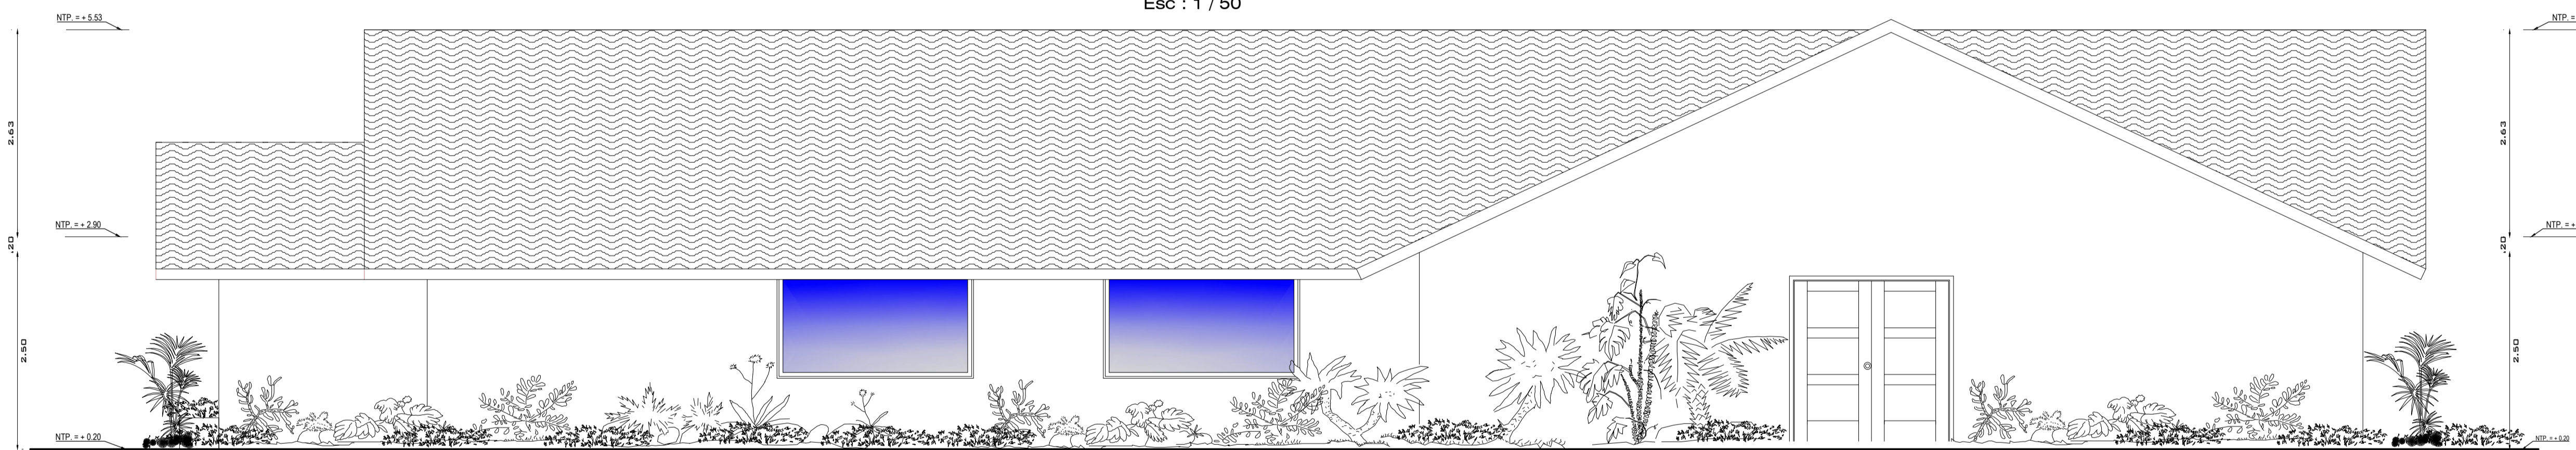

ELEVACION PRINCIPAL

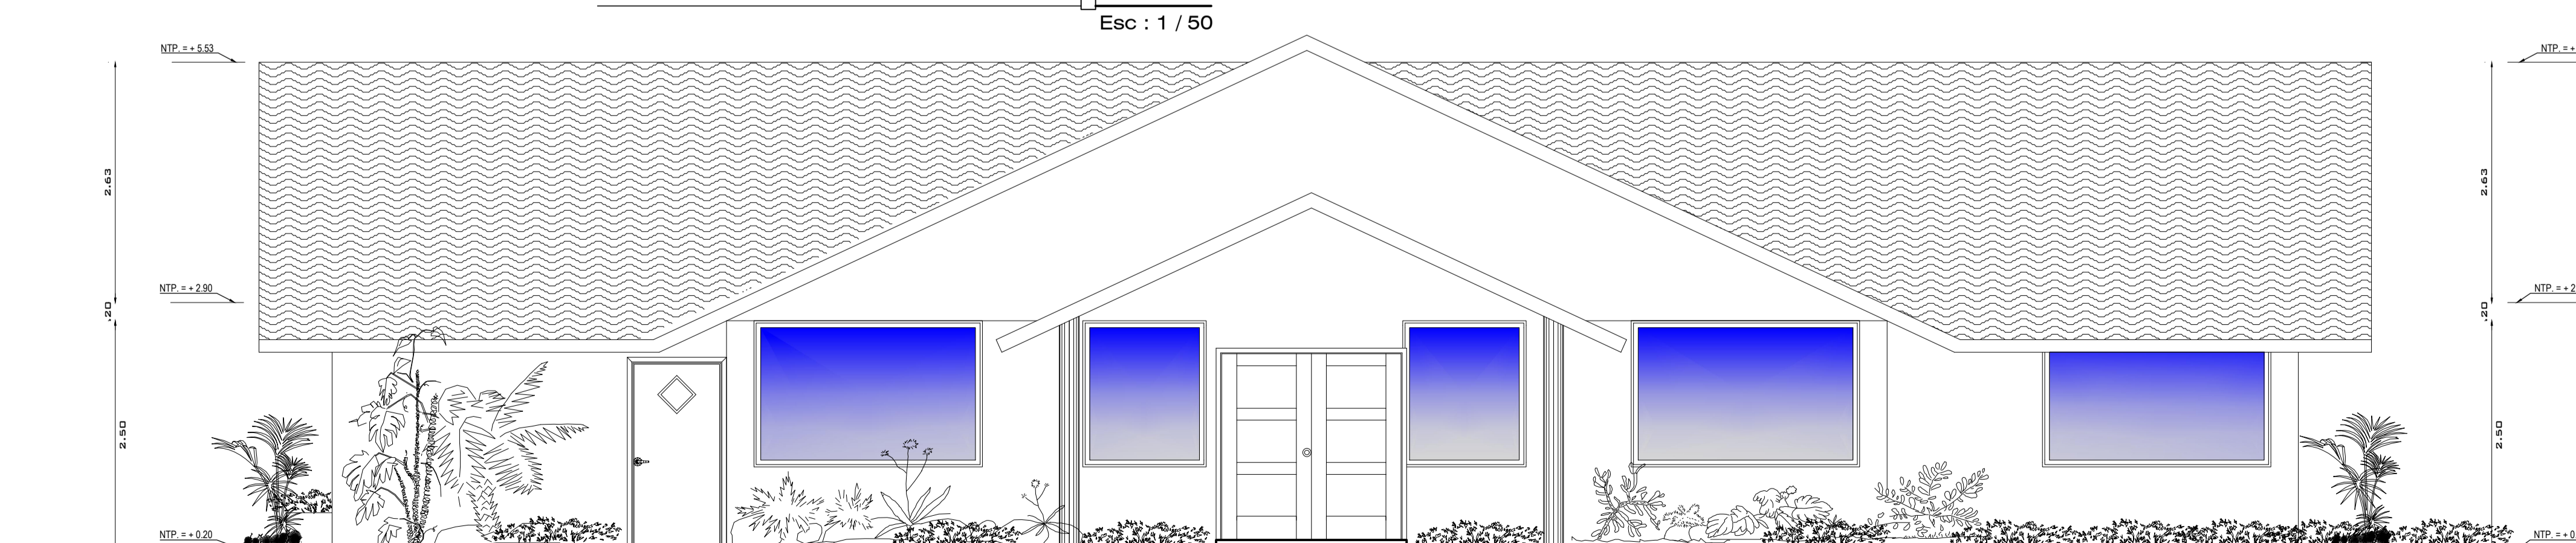

ELEVACION LATERAL



DATOS GENERALES

PLANO
CORTES Y ELEVACIONES

ZONA ASISTENCIA MEDICA

PROYECTO DE TESIS
"CENTRO RESIDENCIAL GERONTOLÓGICO PARA EL DESARROLLO SUSTENTABLE E INTEGRAL DEL ADULTO MAYOR EN EL DISTRITO DE ILAVE - PROVINCIA DEL COLLAO"

DIRECTOR DE TESIS
M. Sc. JORGE ADAN VILLEGAS ABRILL

TESISTA
Bach. Arg. ISAIAS TICONA USCAMAYTA

UBICACION
DEPARTAMENTO : PUNO
PROVINCIA : EL COLLAO
DISTRITO : ILAVE

Fecha
JUL. 2017
Escala
INDICADA
Cotas
METROS

A-2B