


DISTRIBUCION SEGUNDO NIVEL  
Esc: 1 / 50

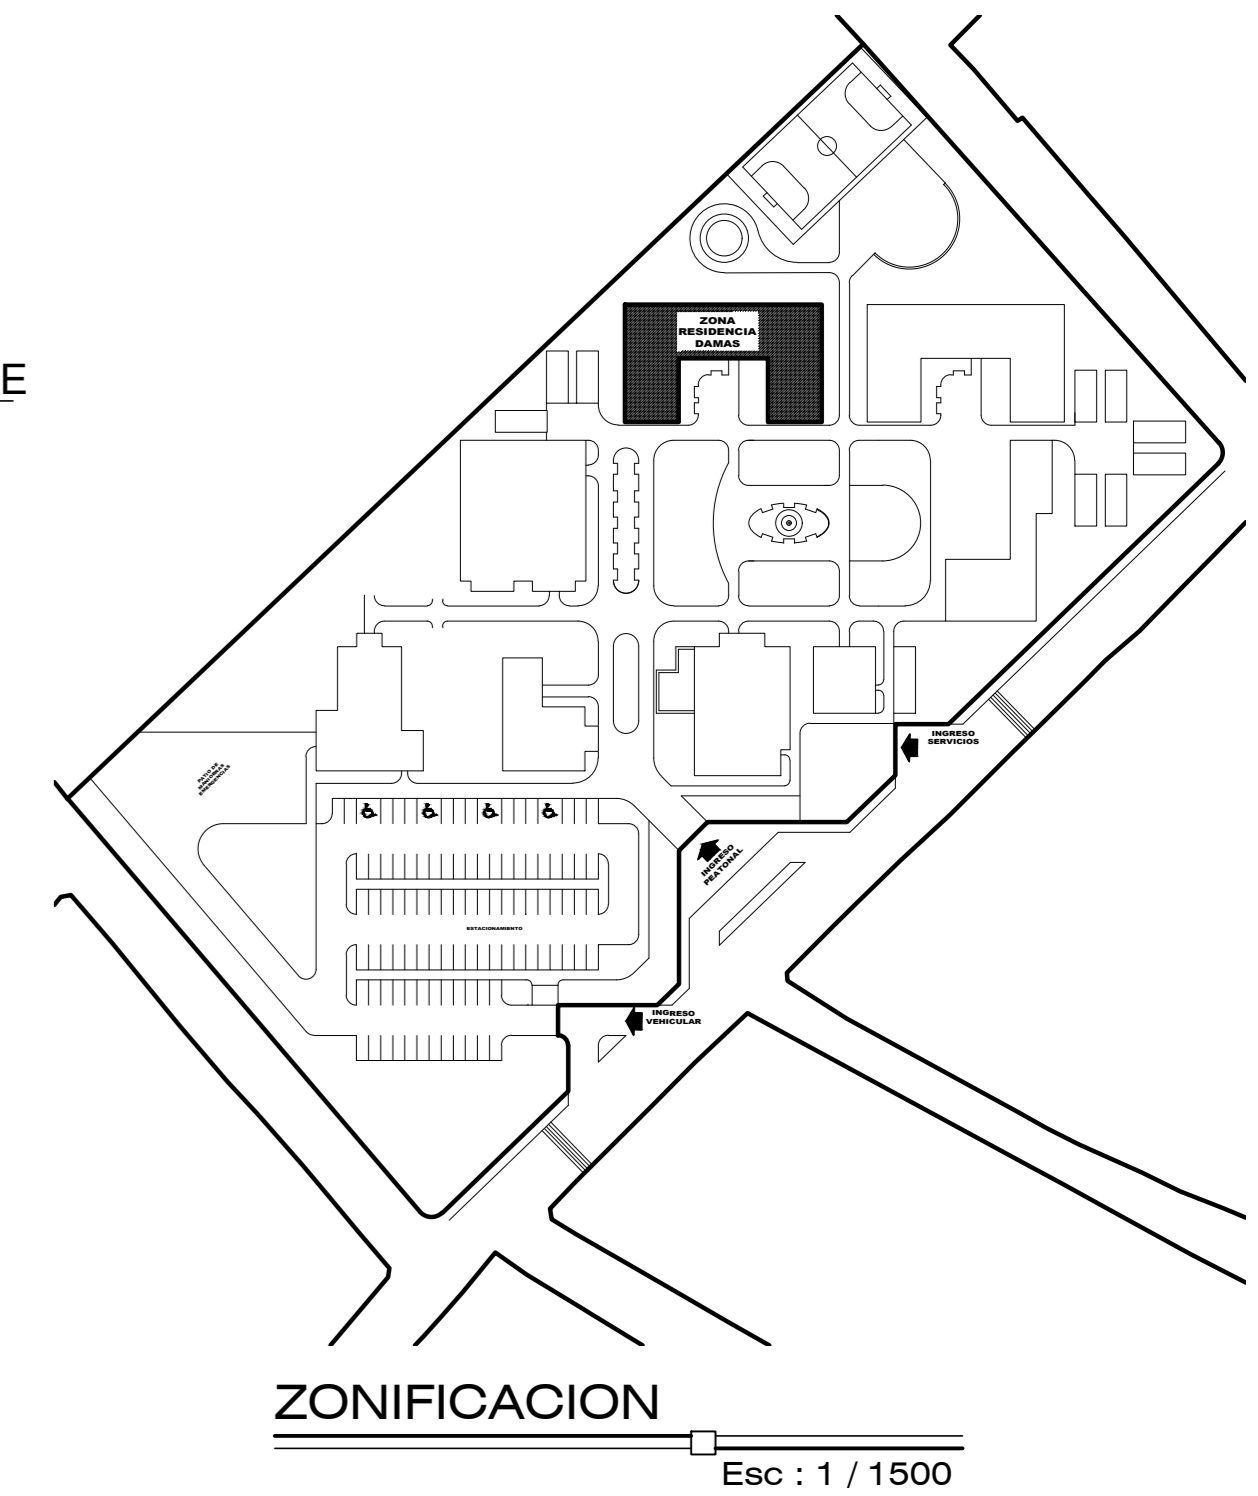

DATOS GENERALES

PLANO DISTRIBUCION ARQUITECTONICA

ZONA RESIDENCIAL DAMAS SEGUNDO NIVEL

PROYECTO DE TESIS

"CENTRO RESIDENCIAL GERONTOLÓGICO PARA EL DESARROLLO SUSTENTABLE E INTEGRAL DEL ADULTO MAYOR EN EL DISTRITO DE ILAVE - PROVINCIA DEL COLLAO"

DIRECTOR DE TESIS  
M.Sc. JORGE ADIAN VILLEGAS ABRILL

TESISTA  
Bach. Arq. ISAIAS TICONA ESCAMAYTA

UBICACION  
DEPARTAMENTO : PUNO  
PROVINCIA : EL COLLAO  
DISTRITO : ILAVE

FECHA  
JUL. 2017

ESCALA  
1:50

CLAVE  
A-4B

UNIDAD DE MEDIDA  
METROS