
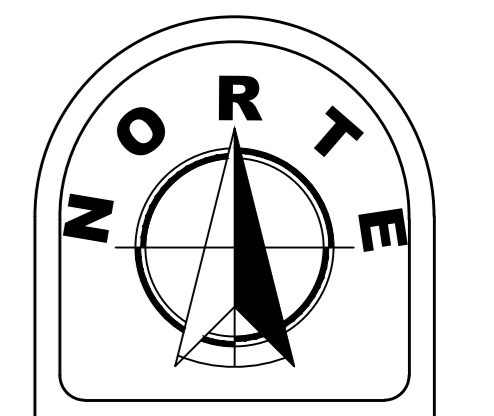


PLANO DE TECHOS  
Esc : 1 / 50

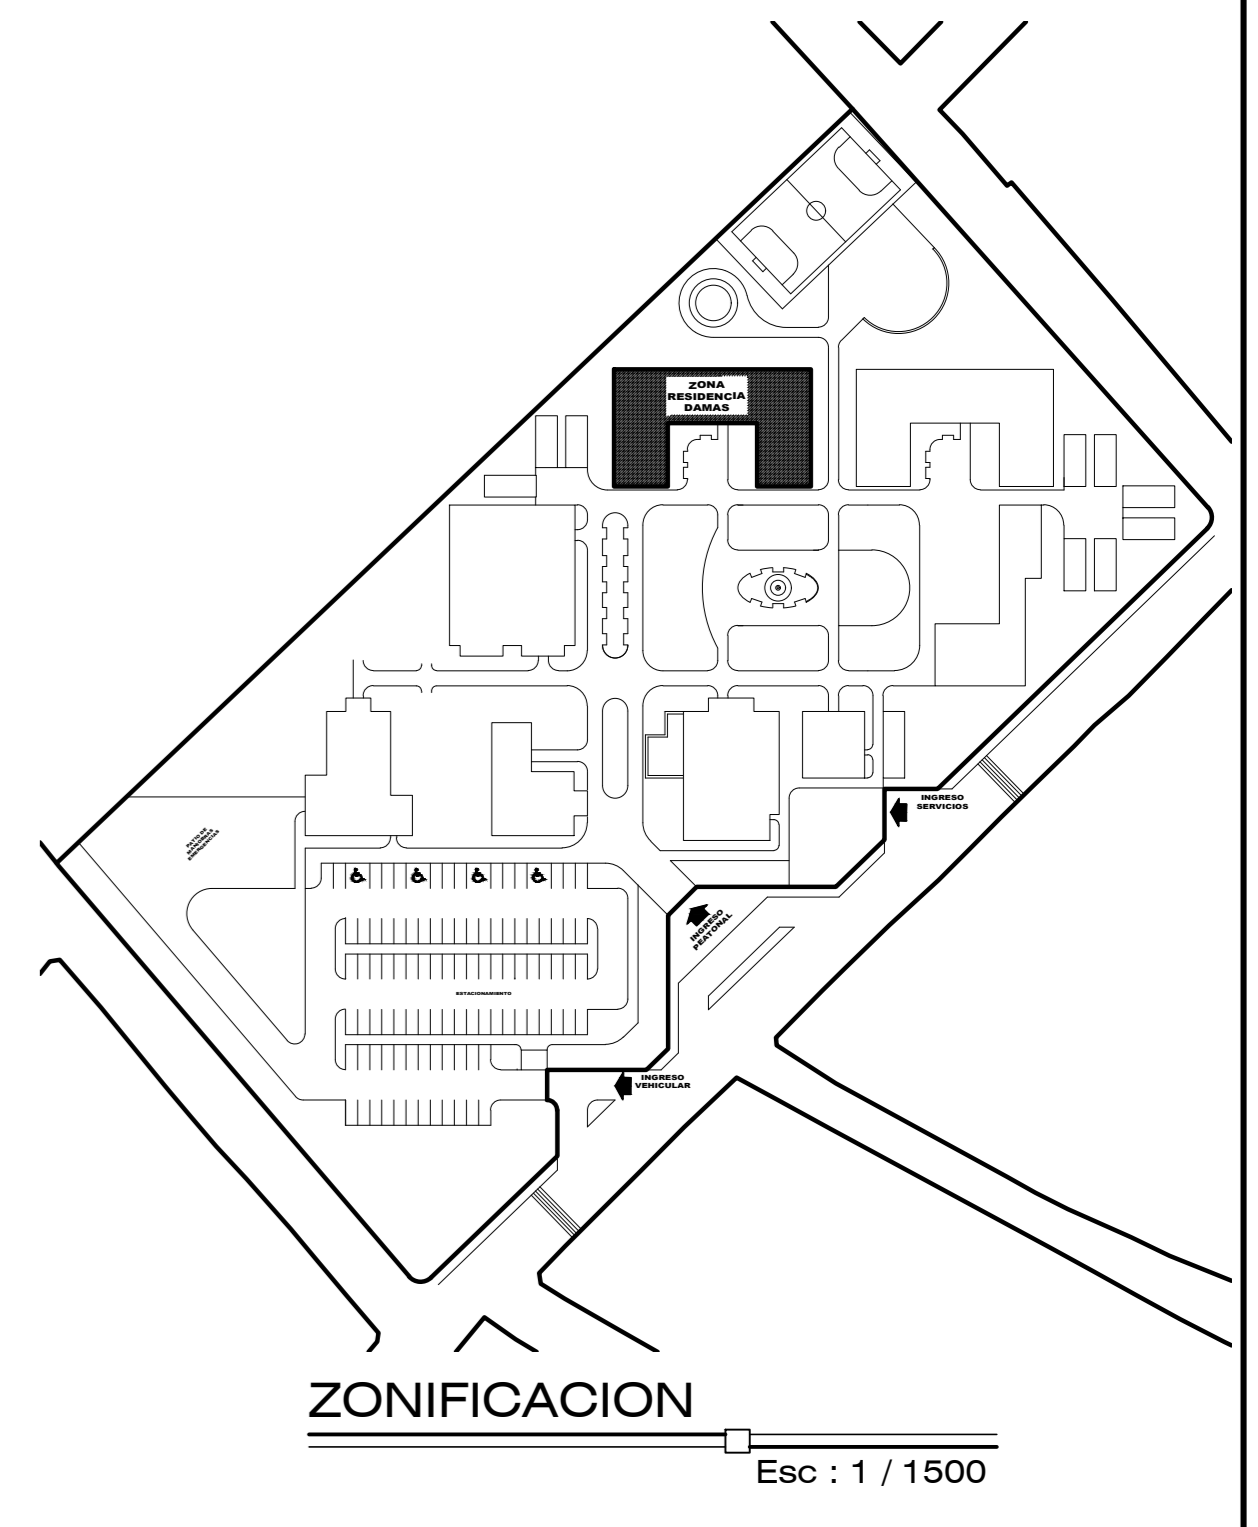

DATOS GENERALES

PLANO	TECHOS
ZONA RESIDENCIA DAMAS	
PROYECTOR DE TIEN	
"CENTRO RESIDENCIAL GERONTOLÓGICO PARA EL DESARROLLO SUSTENTABLE INTEGRAL DEL ADULTO MAYOR EN EL DISTRITO DE ILAVE - PROVINCIA DEL COLLAO"	
PROYECTOR DE TIEN	
M. Sc. JORGE ADIAN VILLEGAS ABRILL	
TIENSA	
Bach. Arg. ISAIAS TICONA USUMAYTA	
UBICACION	
DEPARTAMENTO	PUNO
PROVINCIA	EL COLLAO
DISTRITO	ILAVE
FECHA	JUL. 2017
ESCALA	1/50
TIPO	METROS
	<b>A-4E</b>