



CORTE A - A

Esc : 1 / 50

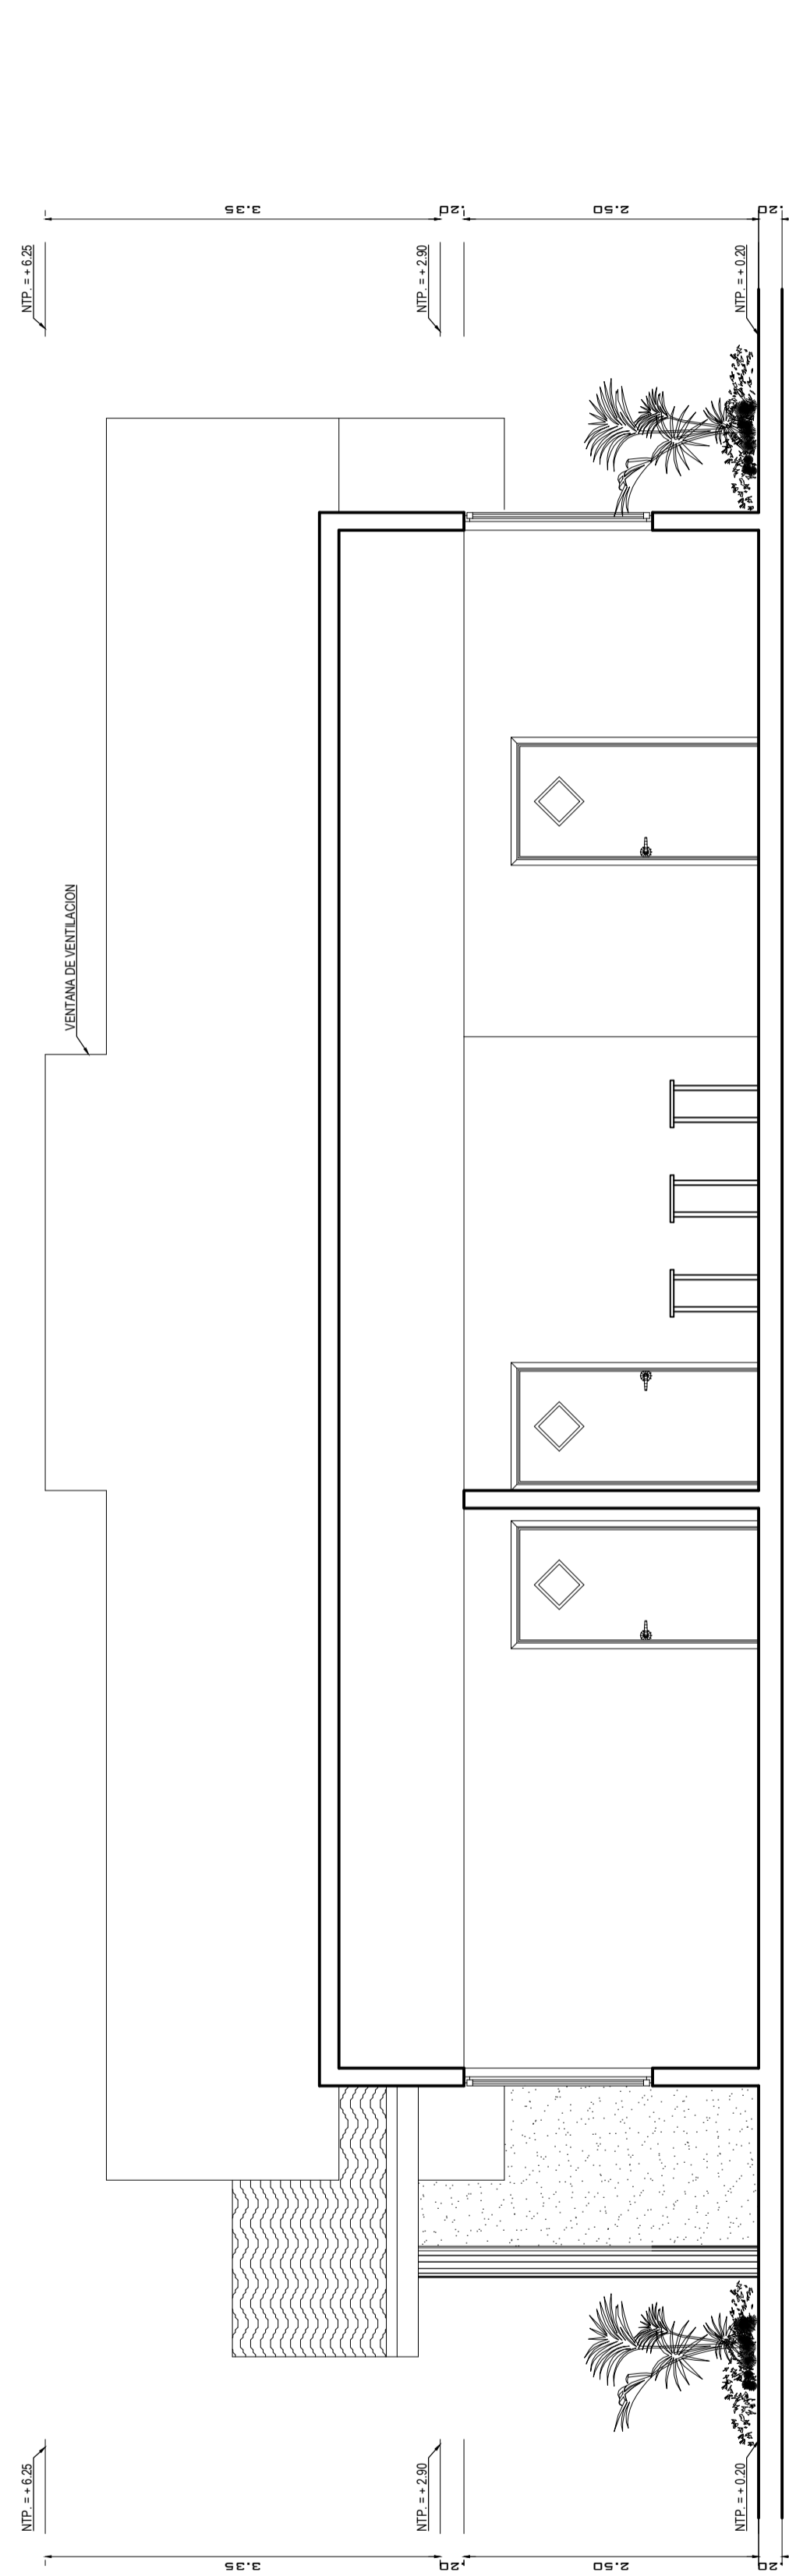


CORTE B - B

Esc : 1 / 50

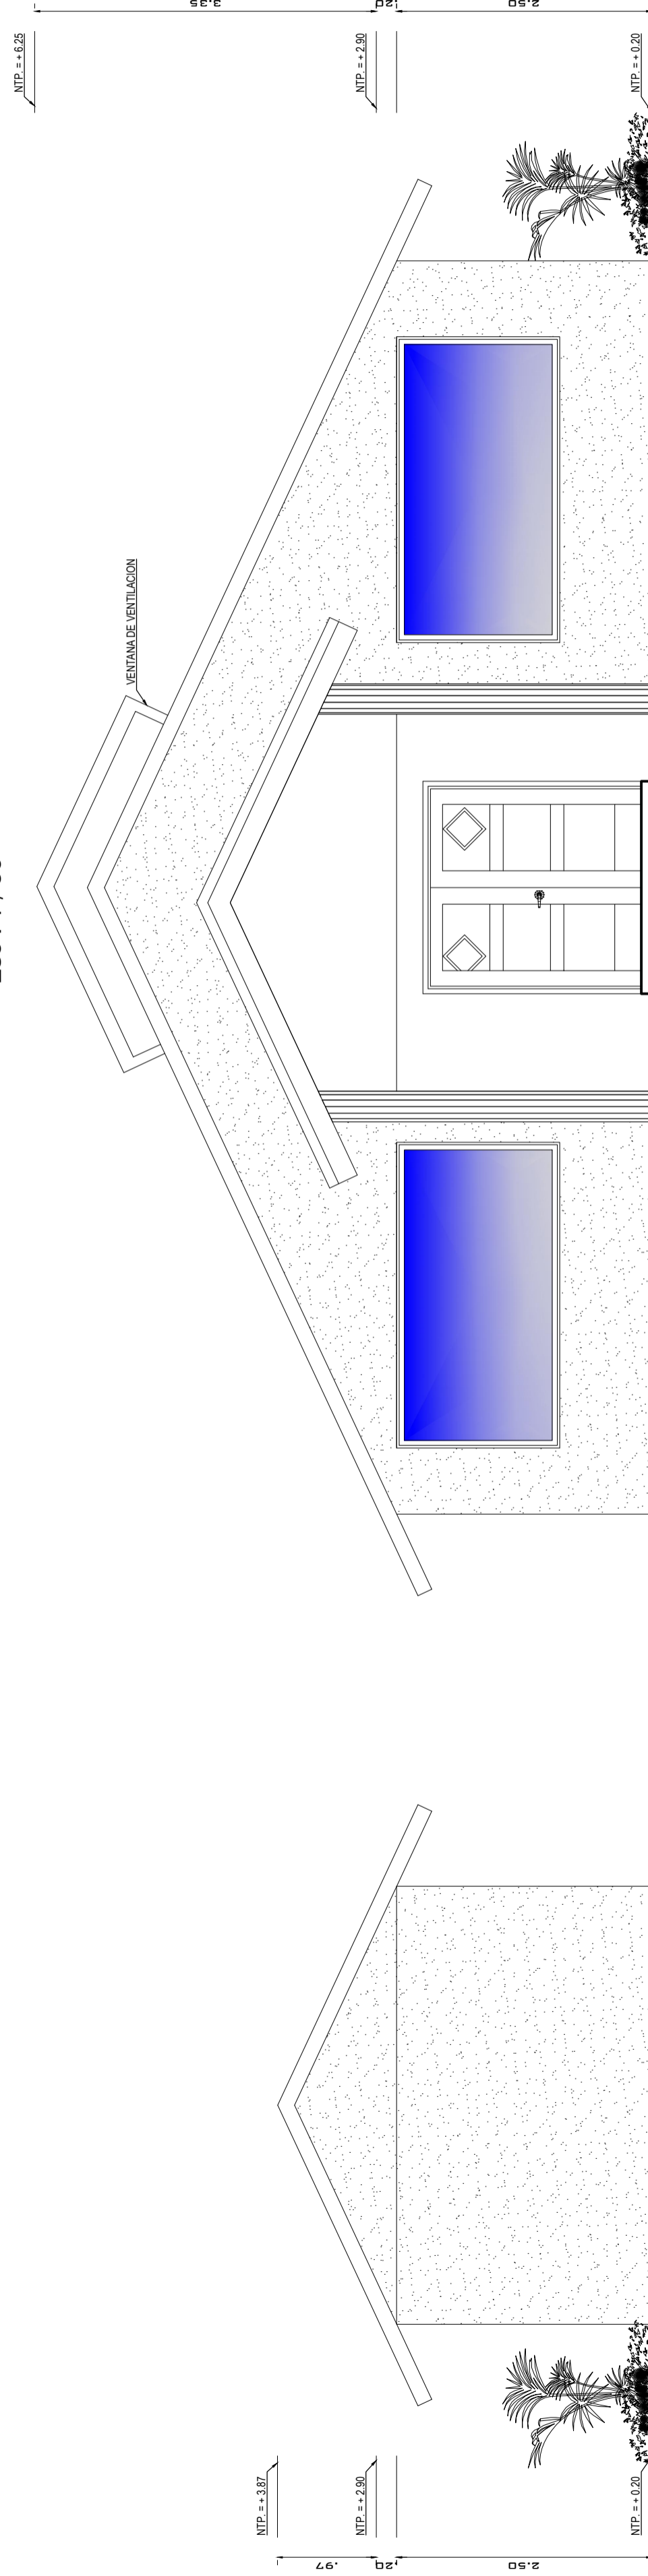



ELEVACION PRINCIPAL

Esc : 1 / 50

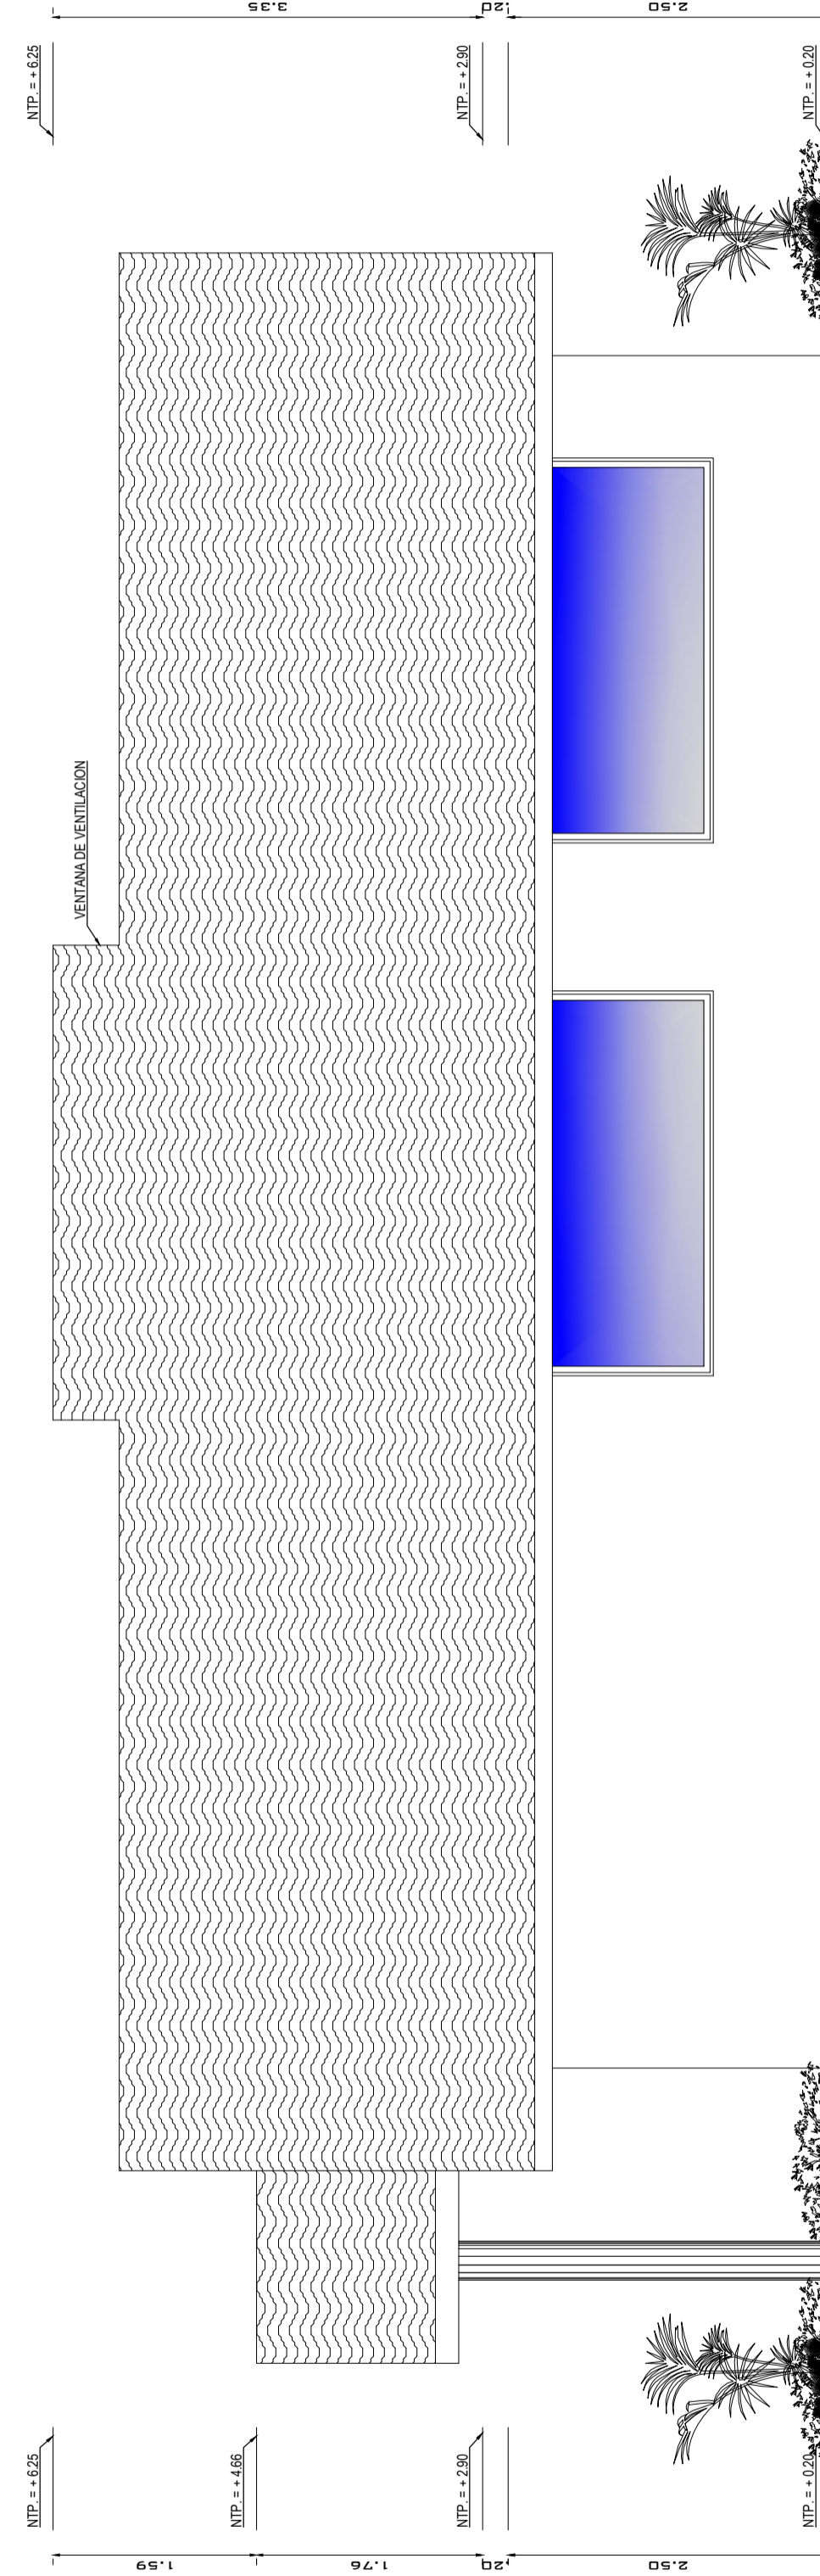

ELEVACION LATERAL

Esc : 1 / 50

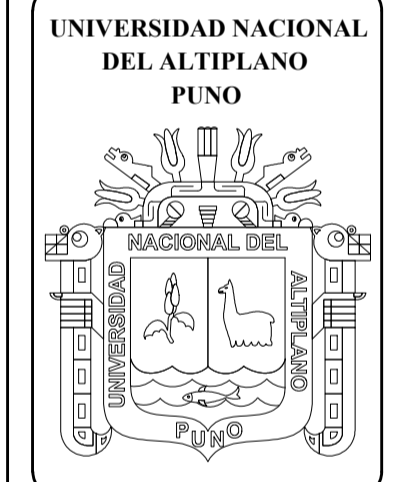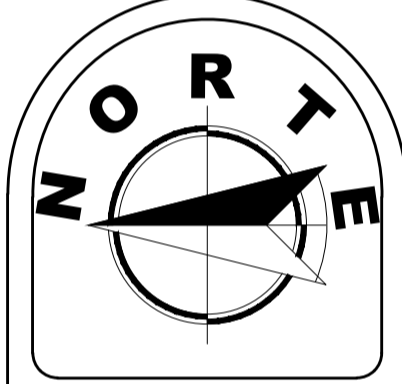

DATOS GENERALES

PLANO
CORTES Y ELEVACIONES

ZONA SERVICIOS - 02

PROYECTO DE TESIS
"CENTRO RESIDENCIAL GERONTOLÓGICO PARA EL DESARROLLO SUSTENTABLE E INTEGRAL DEL ADULTO MAYOR EN EL DISTRITO DE ILAVE - PROVINCIA DEL COLLAO"

DIRECTOR DE TESIS
M. Sc. JORGE ADAN VILLEGAS ABRILL

TESISTA
Bach. Arq. ISAÍAS TICONA USCAMAYTA

UBICACION
DEPARTAMENTO : PUNO
PROVINCIA : EL COLLAO
DISTRITO : ILAVE

Fecha
JUL. 2017
Escala
INDICADA
Cont.
METROS

Lámina
A-6D