

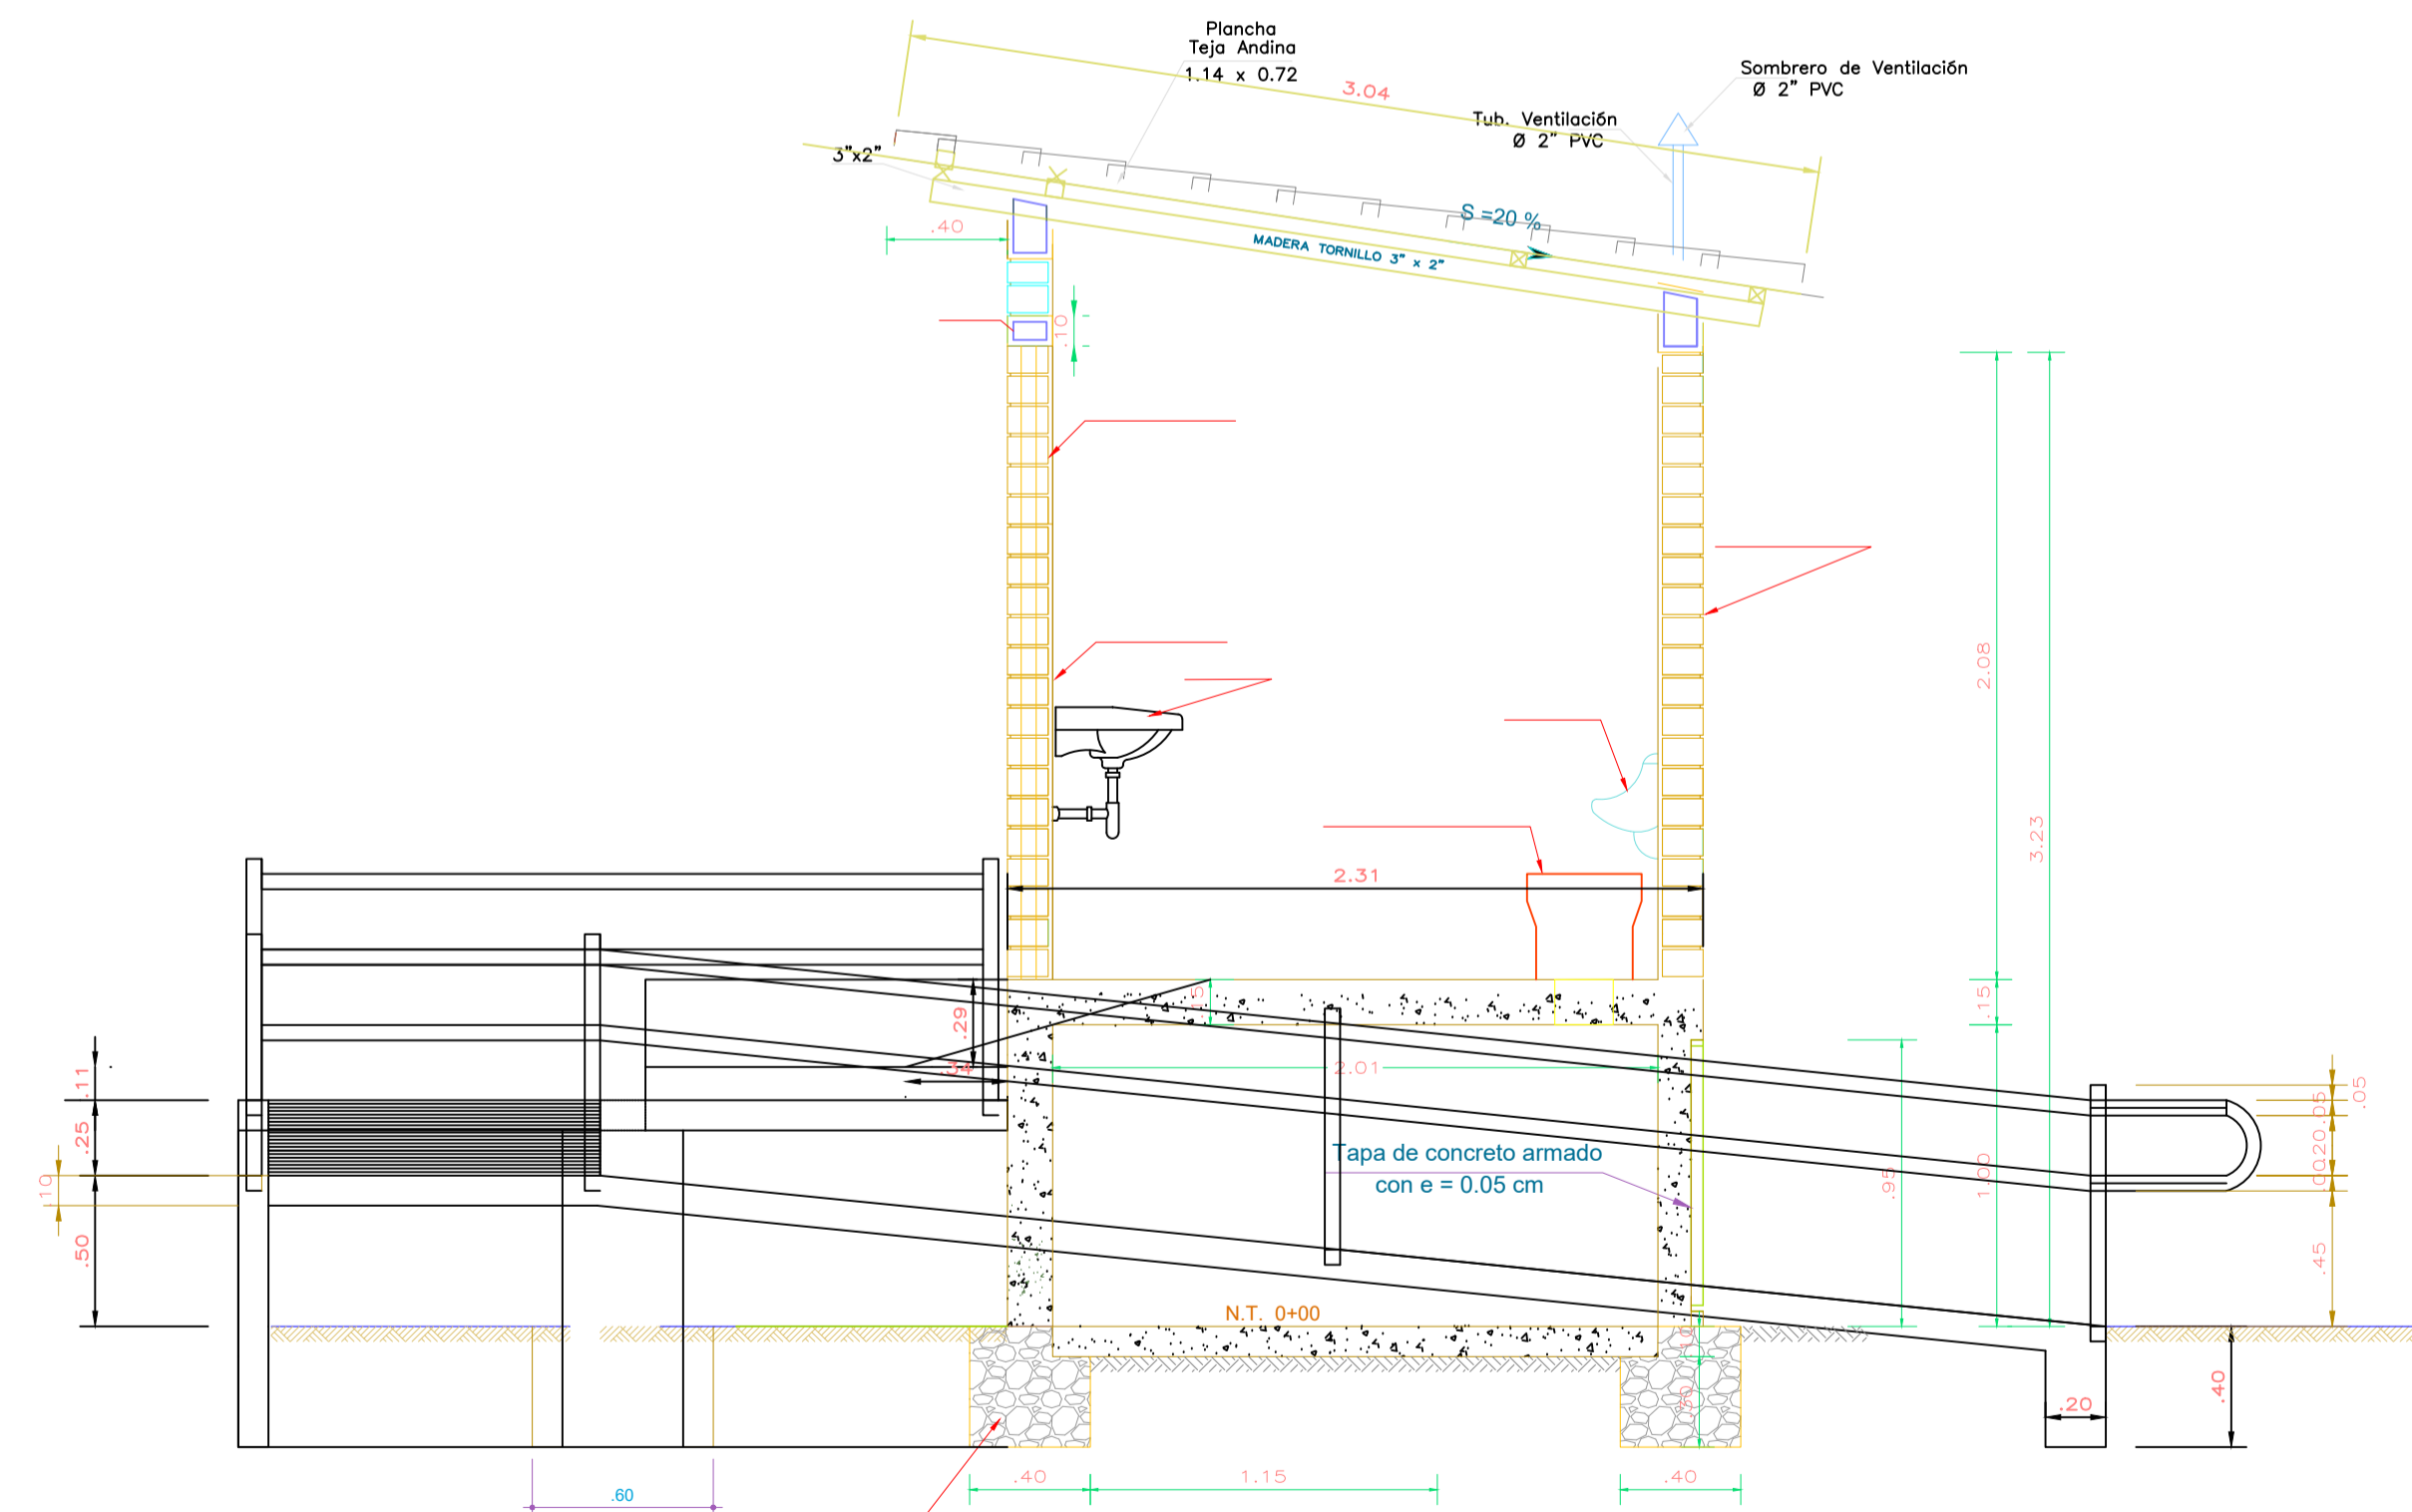


ELEVACION PRINCIPAL
Escala: 1/25

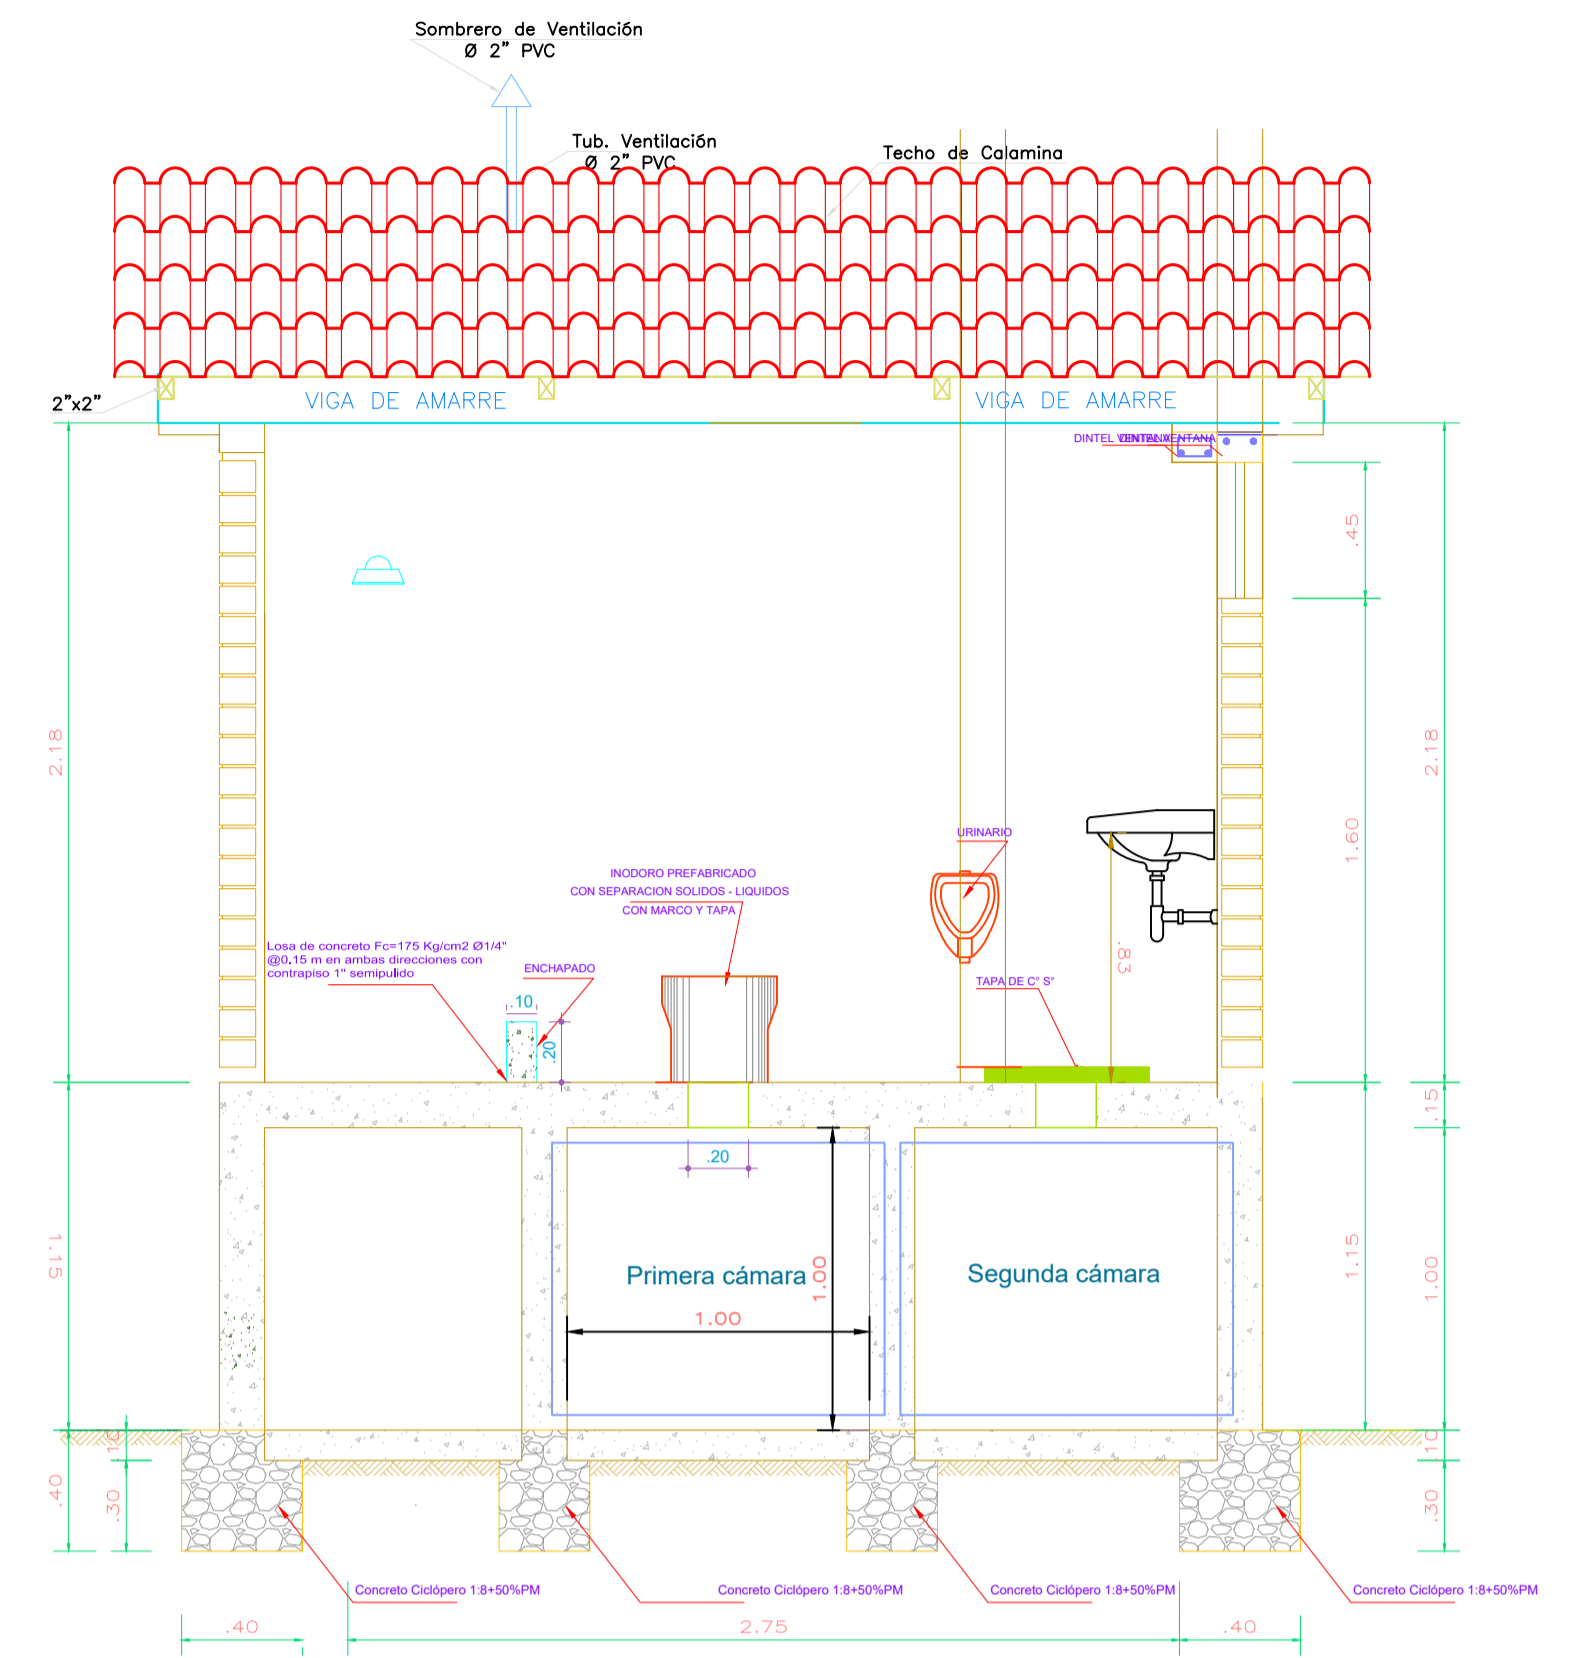

CORTE B-B
Escala: 1/25


CUADRO DE VANOS				
TIPO	CANT.	ANCHO(m)	ALTURA(m)	ALFEIZAR(m)
P1	01	0.75	2.10	----
V1	01	1.20	0.45	1.60

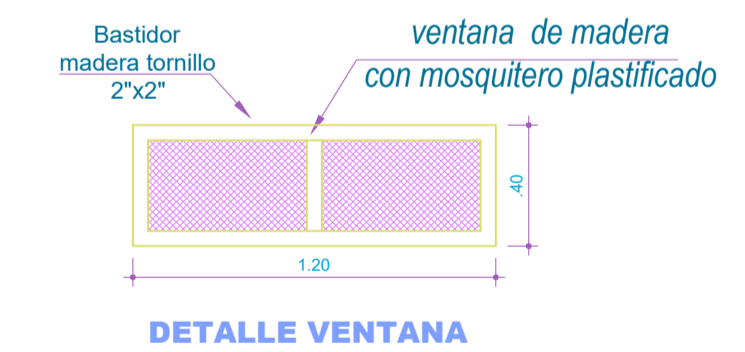

UNIVERSIDAD NACIONAL DEL ALTIPLANO
FACULTAD DE INGENIERIA AGRICOLA

"EVALUACIÓN Y PROPUESTA DE DISEÑO SOSTENIBLE DE UNIDADES BÁSICAS DE SANEAMIENTO EN LA COMUNIDAD CAMPESINA DE KARINA -CHUCUITO-PUNO"

APROBADO: Jurados
M. Sc. ROBERTO ALFARO ALEJO
Ing. EDILBERTO HUAQUISTO RAMOS
Ing. JUAN CARLOS MAMANI MAMANI

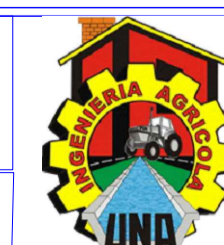

ESCALA: INDICADA
FECHA: ENERO DEL 2017

UBICACION
Region : PUNO
Prov. : PUNO
Dist. : CHUCUITO
C.C. : KARINA

PLANO:
PLANO DE DETALLES DE
UBS COMPOSTERA

LAMINA N°
PD - 01

DIBUJO: Bach. GEDER ALEX MAMANI NINA