



DISTRIBUCION EN PLANTA

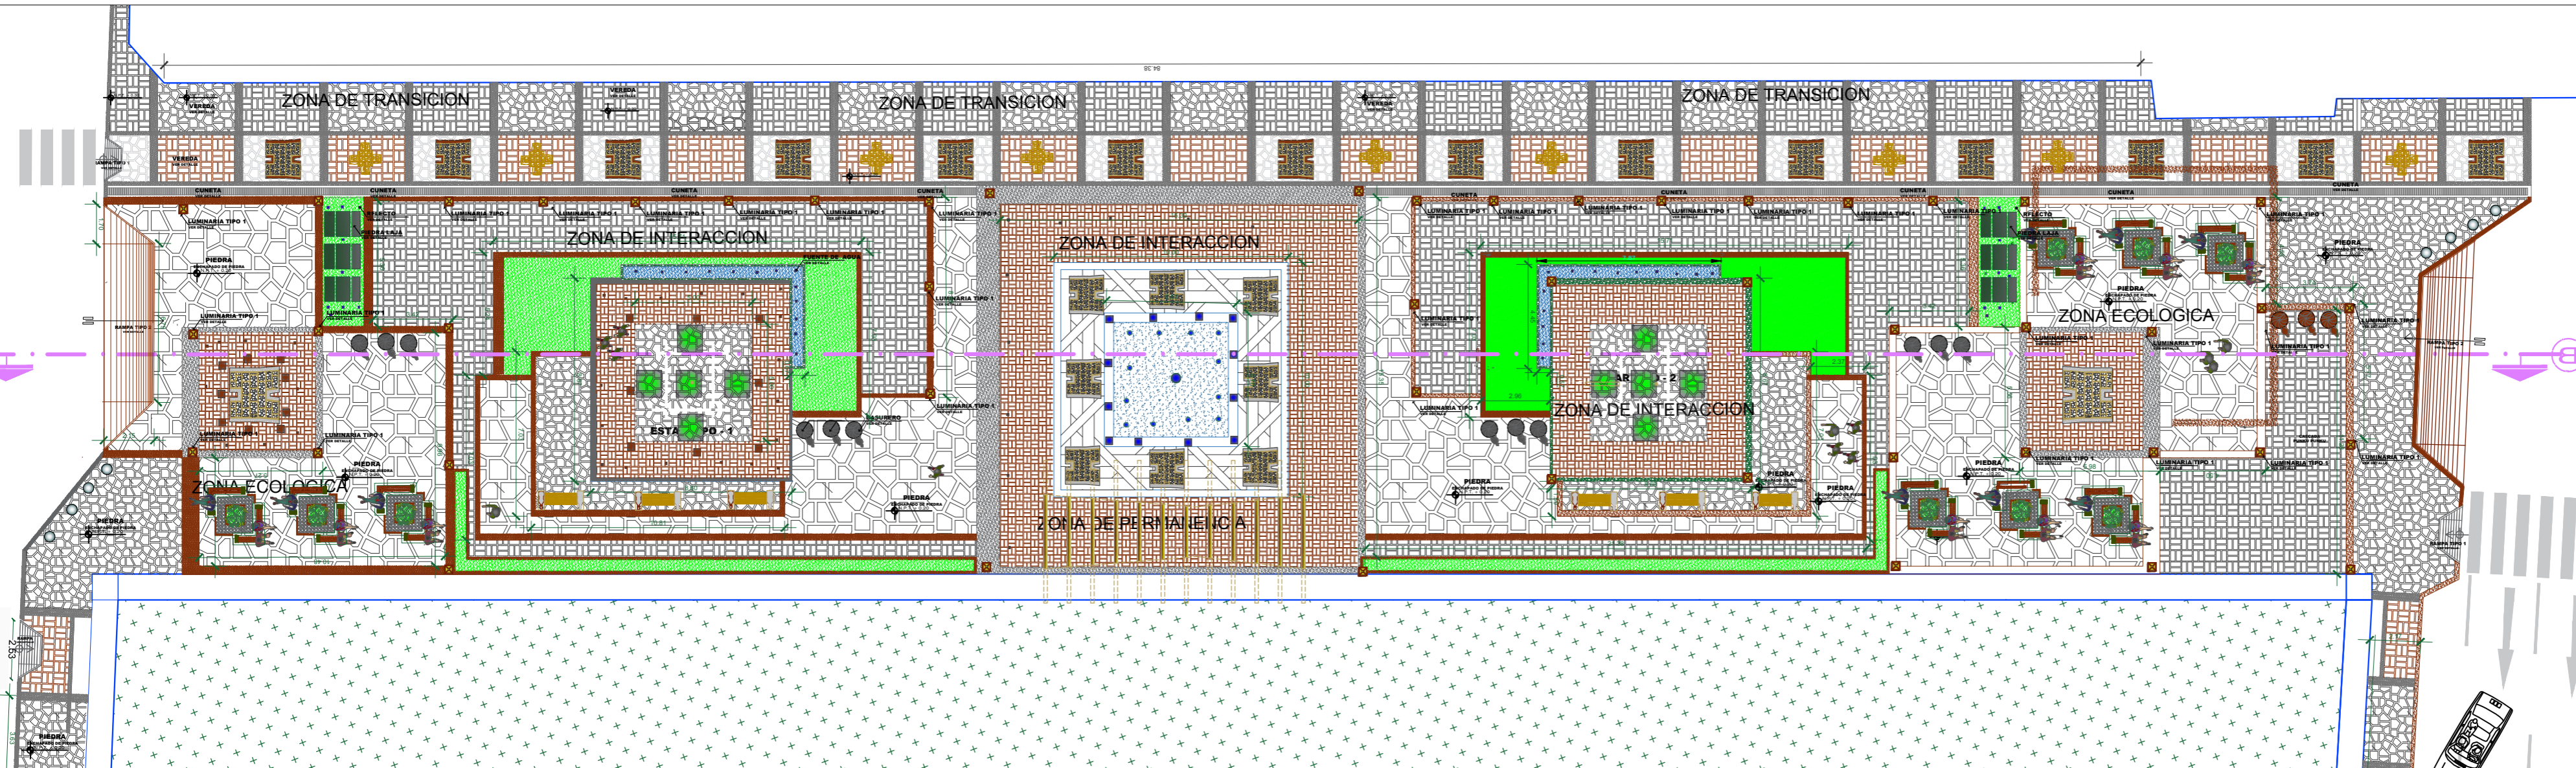


ALAMEDA FELIPE SANTIAGO CASTRO-LADO DERECHO
 ESCALA: 1000/150

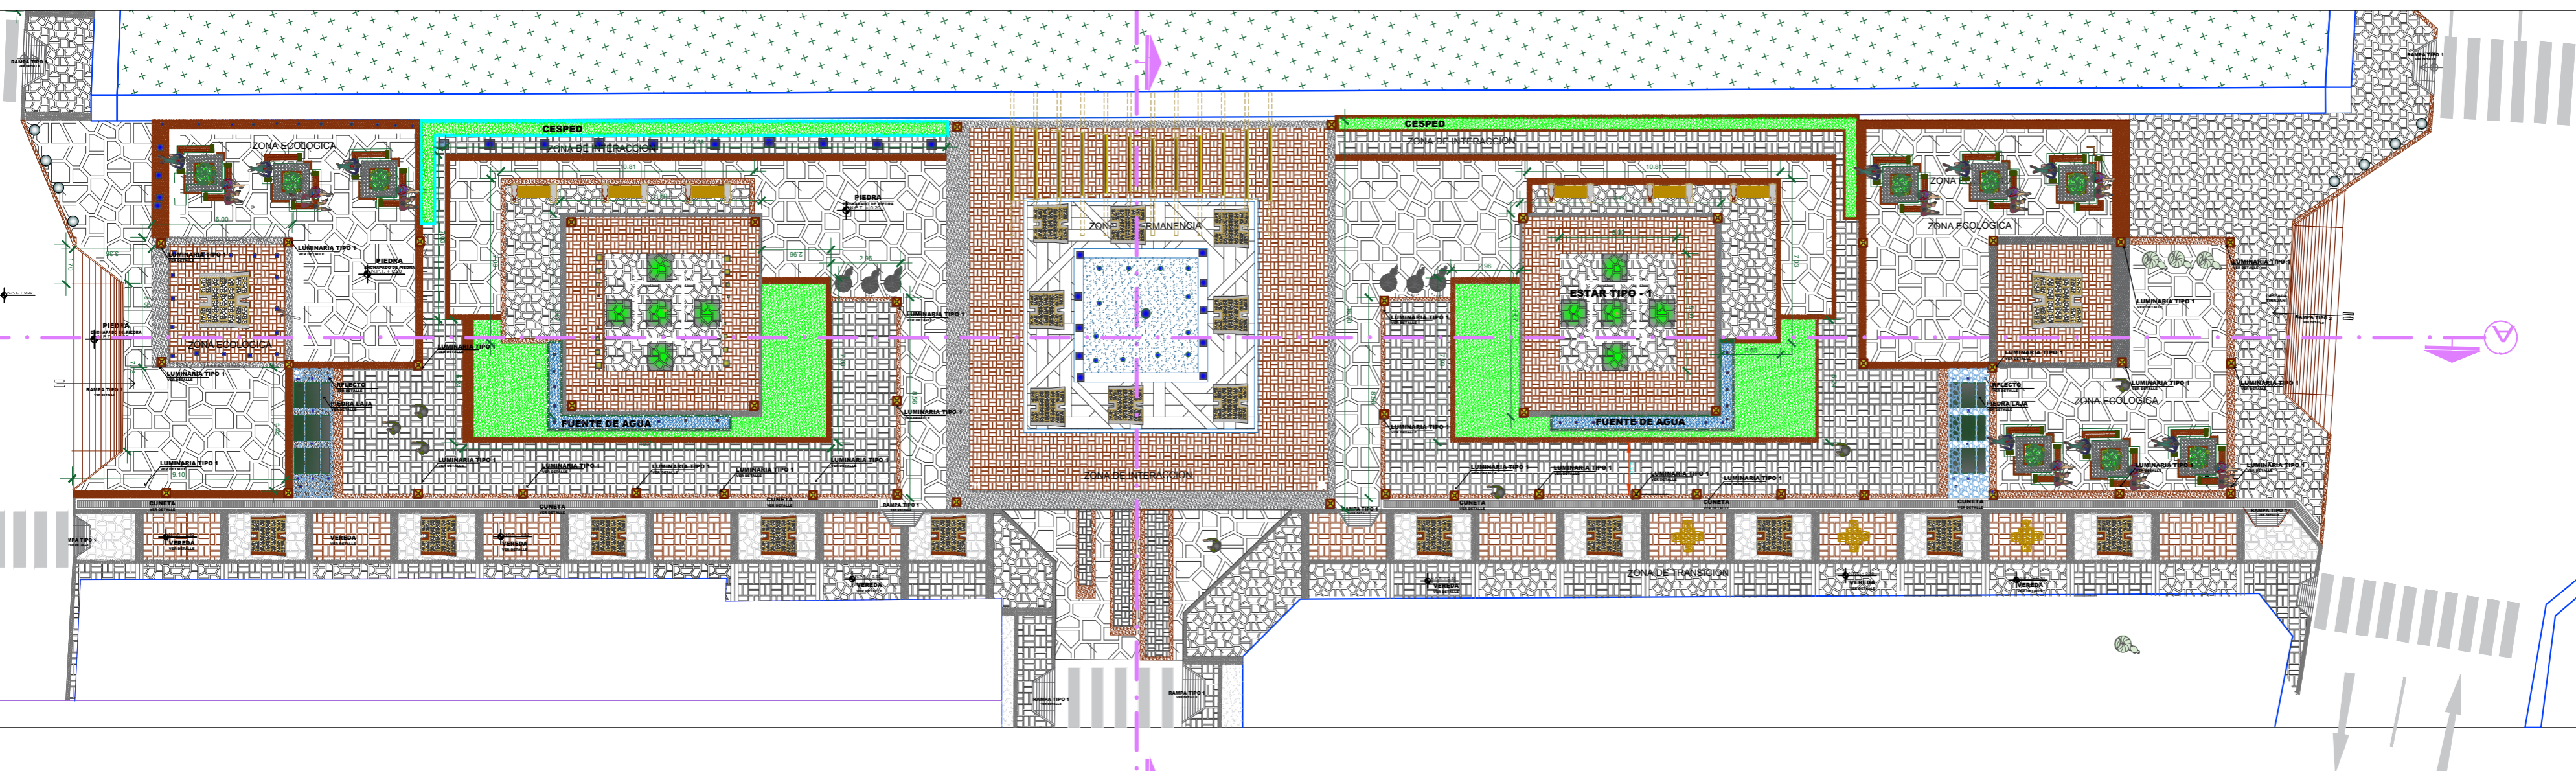

ALAMEDA GABINO PACHECO ZEGARRA-LADO IZQUIERDO
 ESCALA: 1000/150




**UNIVERSIDAD
 NACIONAL
 DEL
 ALTIPLANO**

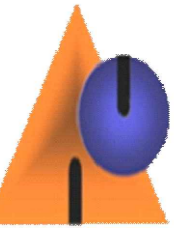

**FACULTAD DE
 INGENIERIA CIVIL
 Y ARQUITECTURA**

**ESCUELA
 PROFESIONAL
 DE
 ARQUITECTURA
 Y
 URBANISMO**

UBICACION:

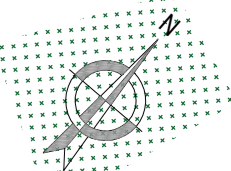

PROYECTO:

REHABILITACION DEL ESPACIO
 PUBLICO URBANO EN EL
 ENTORNO DE LA CATEDRA DE
 LA CIUDAD DE AYAVIRI CON
 IDENTIDAD E INTEGRACION
 SOCIO CULTURAL

**PLANO:
 PLANO DE
 DISTRIBUCION POR
 ALAMEDAS**

TESISTA:
 Bach. JULIA CLAUDIA
 AUCAPINO CHAINA

ESCALA:
 1000/150

LAMINA:

03