




CORTE A-A ALAMEDA GABINO, PACHECO, ZEGARRA.  
ESC: 1/150

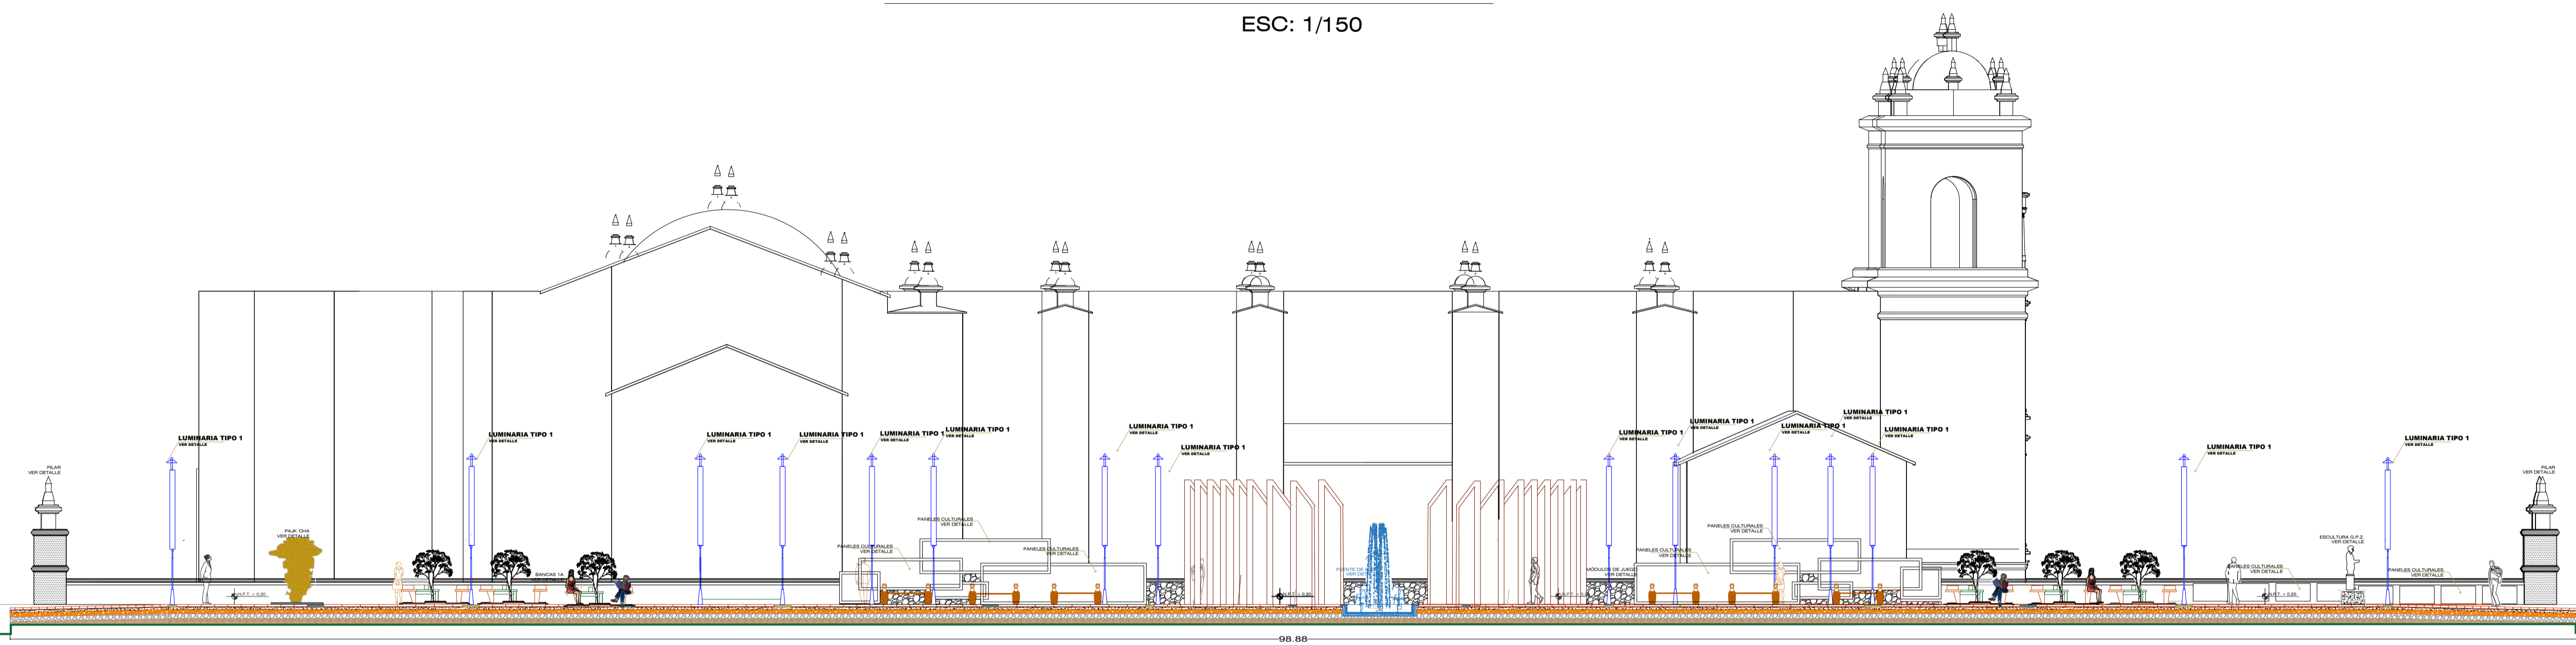


CORTE B-B ALAMEDA DE LOS GANEROS, ALBERCA

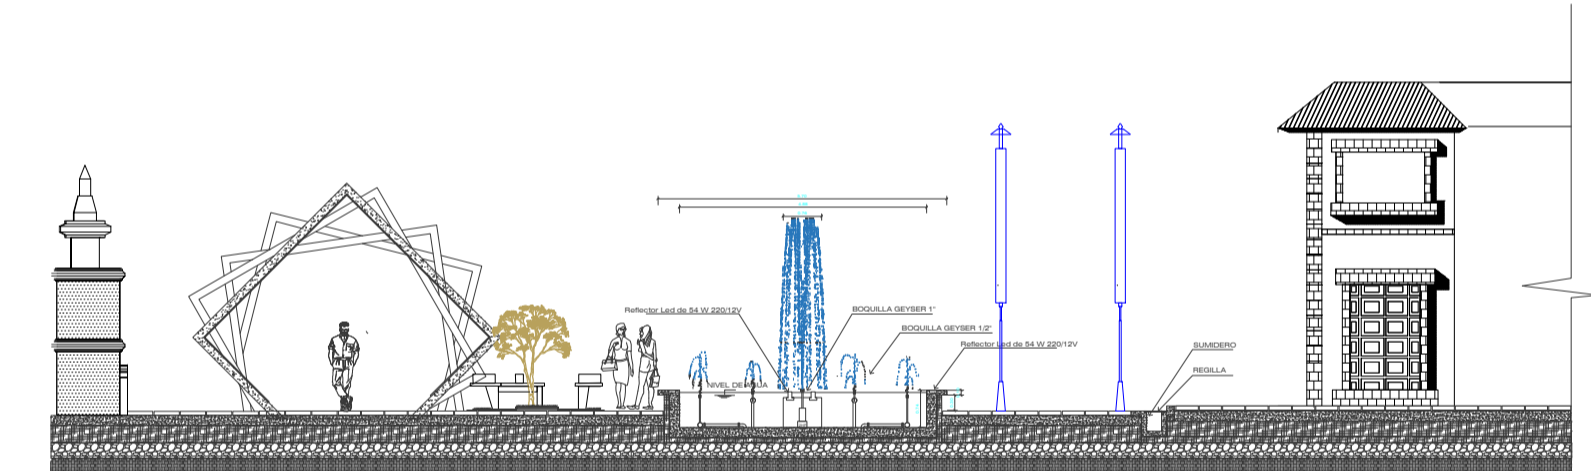

CORTE C-C DETALLES  
ESC: 1/150

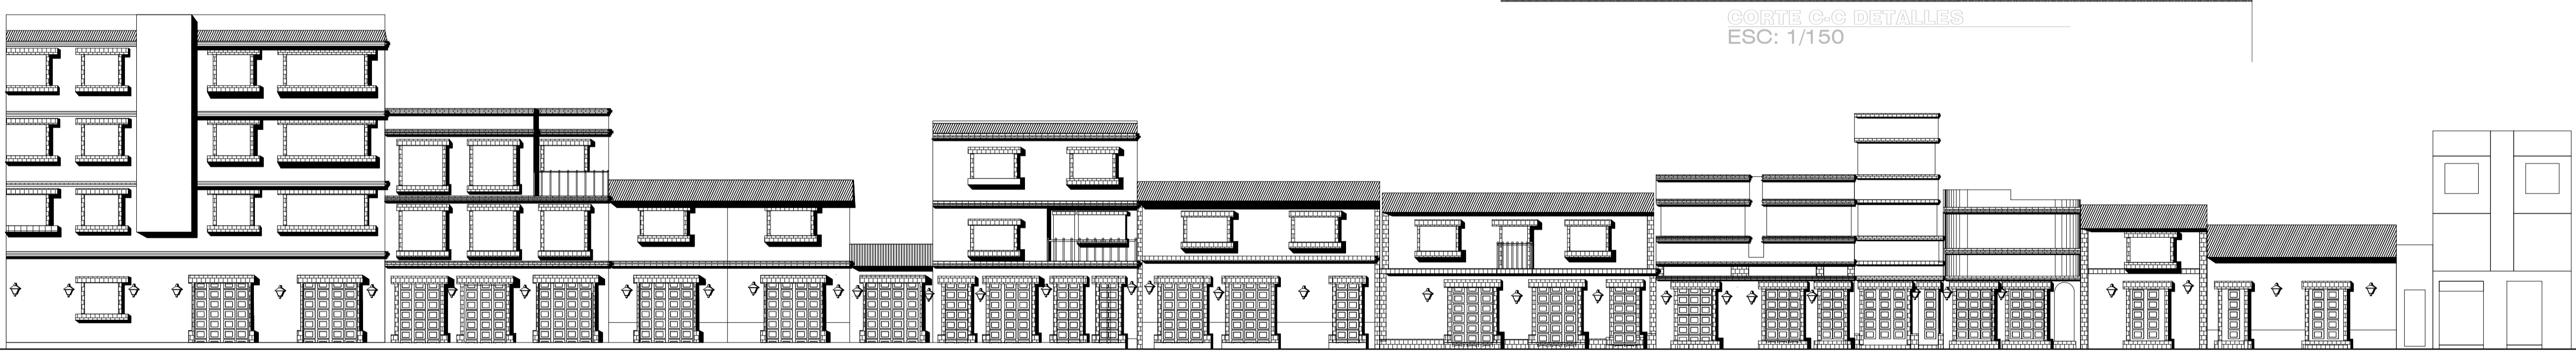


ELEVACION FACHAS DE LA ALAMEDA FELIPE SANTIAGO CASTRO  
ESC: 1/150

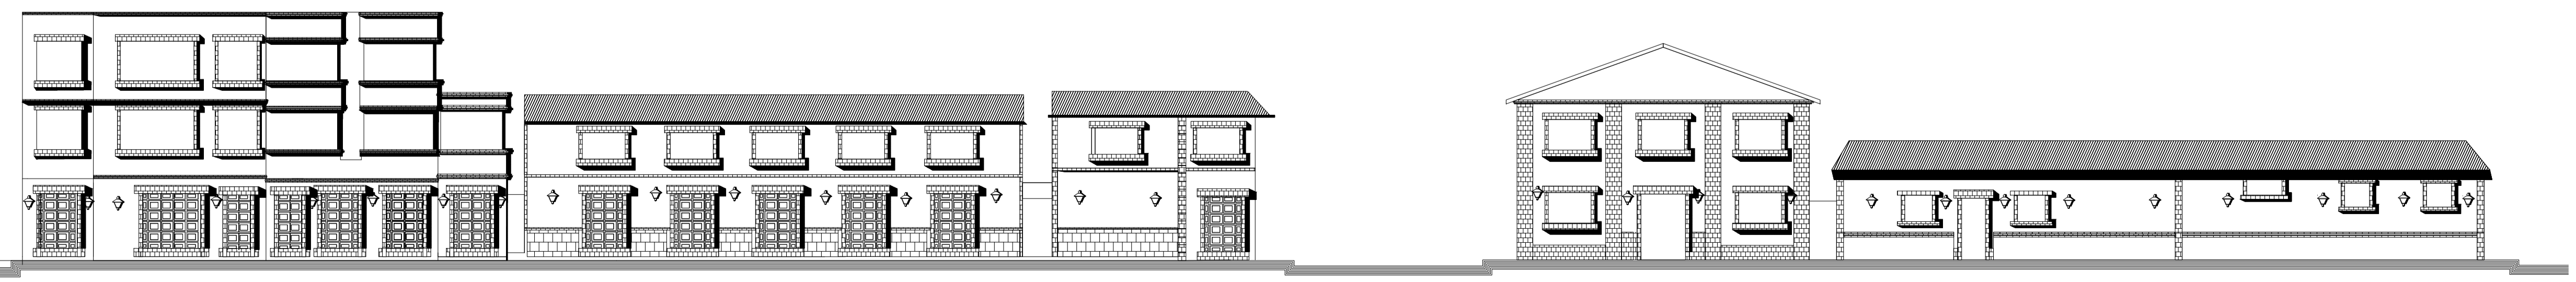

ELEVACION FACHAS DE LA ALAMEDA GABINO PACHECO  
ZEGARRA  
ESC: 1/150




UNIVERSIDAD  
NACIONAL  
DEL  
ALTIPLANO

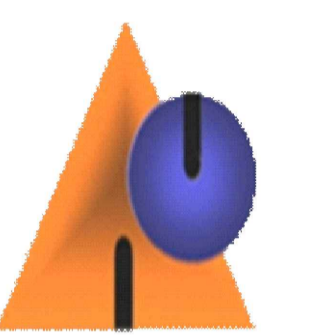

FACULTAD DE  
INGENIERIA CIVIL  
Y ARQUITECTURA

ESCUELA  
PROFESIONAL  
DE  
ARQUITECTURA  
Y  
URBANISMO

UBICACION:

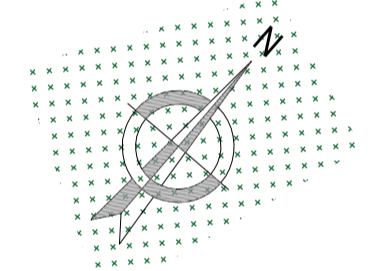

PROYECTO:

REHABILITACION DEL ESPACIO  
PUBLICO URBANO EN EL  
ENTORNO DE LA CATEDRA DE  
LA CIUDAD DE AYAVIRI CON  
IDENTIDAD E INTEGRACION  
SOCIO CULTURAL

PLANO:

CORTES Y  
ELEVACIONES

TESISTA:

Bach. JULIA CLAUDIA  
AUCAPINO CHAÑA

ESCALA:

1000/200

LAMINA:

04