


PLANTA DE TRATAMIENTO DE RSU
PRIMER NIVEL

ESCALA 1:150



PLANTA DE TRATAMIENTO DE RSU
COMPLEJO PARA TRATAMIENTO DE RSU
PLANIMETRÍA GENERAL

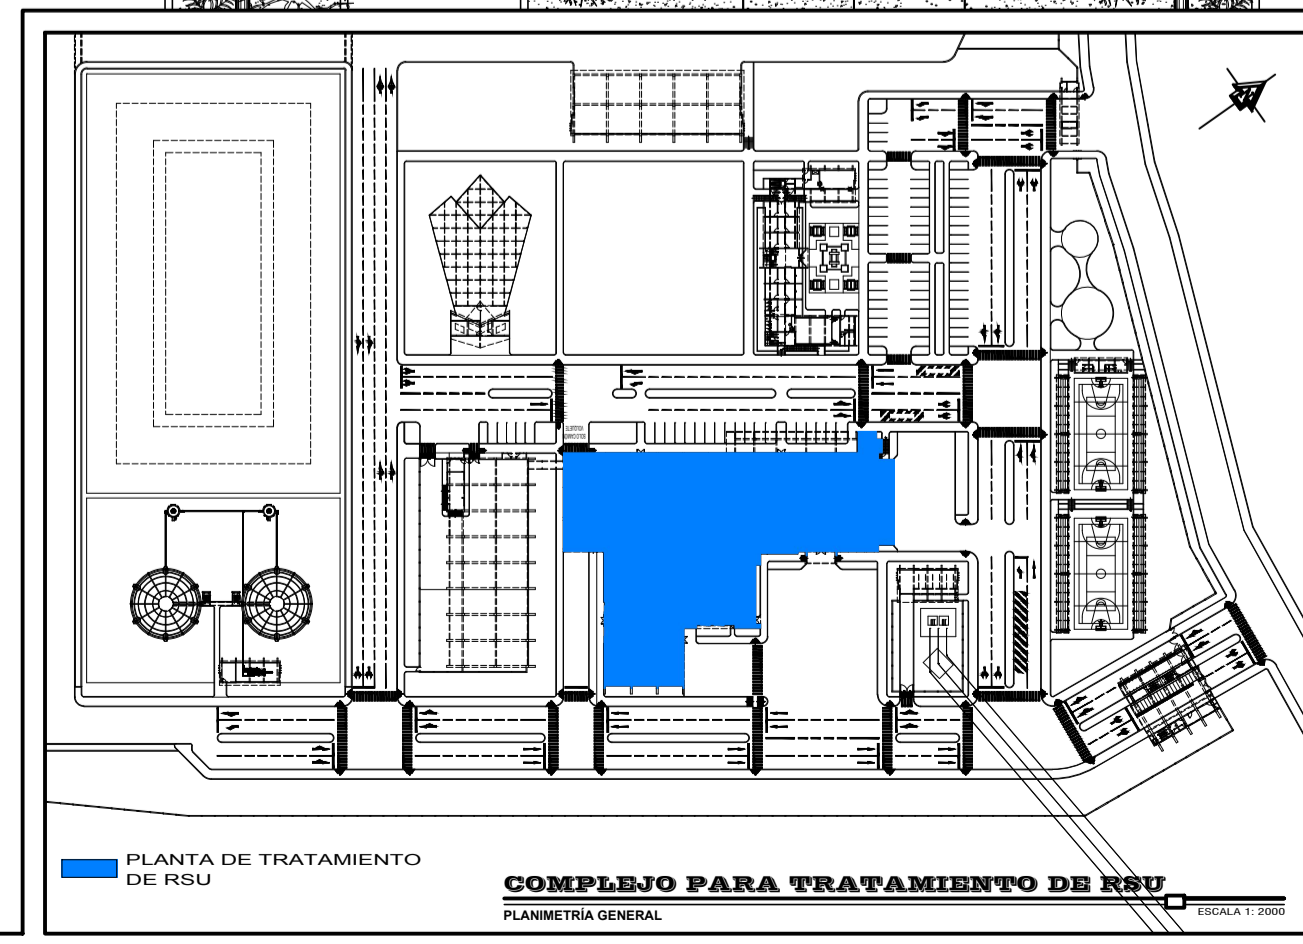

FACULTAD DE INGENIERIA CIVIL
Y ARQUITECTURA

ESCUELA PROFESIONAL
ARQUITECTURA Y
URBANISMO

TESIS DE GRADO PARA OPTAR
EL TITULO PROFESIONAL DE:
ARQUITECTO


"PLANTA ECOLÓGICA PARA LA
SELECCIÓN, TRATAMIENTO,
APROVECHAMIENTO Y
DISPOSICIÓN FINAL DE LOS
RESIDUOS SÓLIDOS URBANOS
DE LA CIUDAD DE PUNO"

TESISTA
BACH. EDWIN OLIVER OCAMA PARI

DIRECTOR DE TESIS
ARQTO. TONY W. CHAVEZ PEREA

ASESOR DE TESIS
ARQTO. NARDA Y. CASTILLO CASTILLO

Localización:



Departamento : PUNO
Provincia : PUNO
Distrito : PUNO

PLANO:
ARQUITECTURA

ESCALA: 1:150 FECHA: DICIEMBRE 2017

LÁMINA N°
A-04