


PLANTA DE TRATAMIENTO DE RSU
TERCER NIVEL

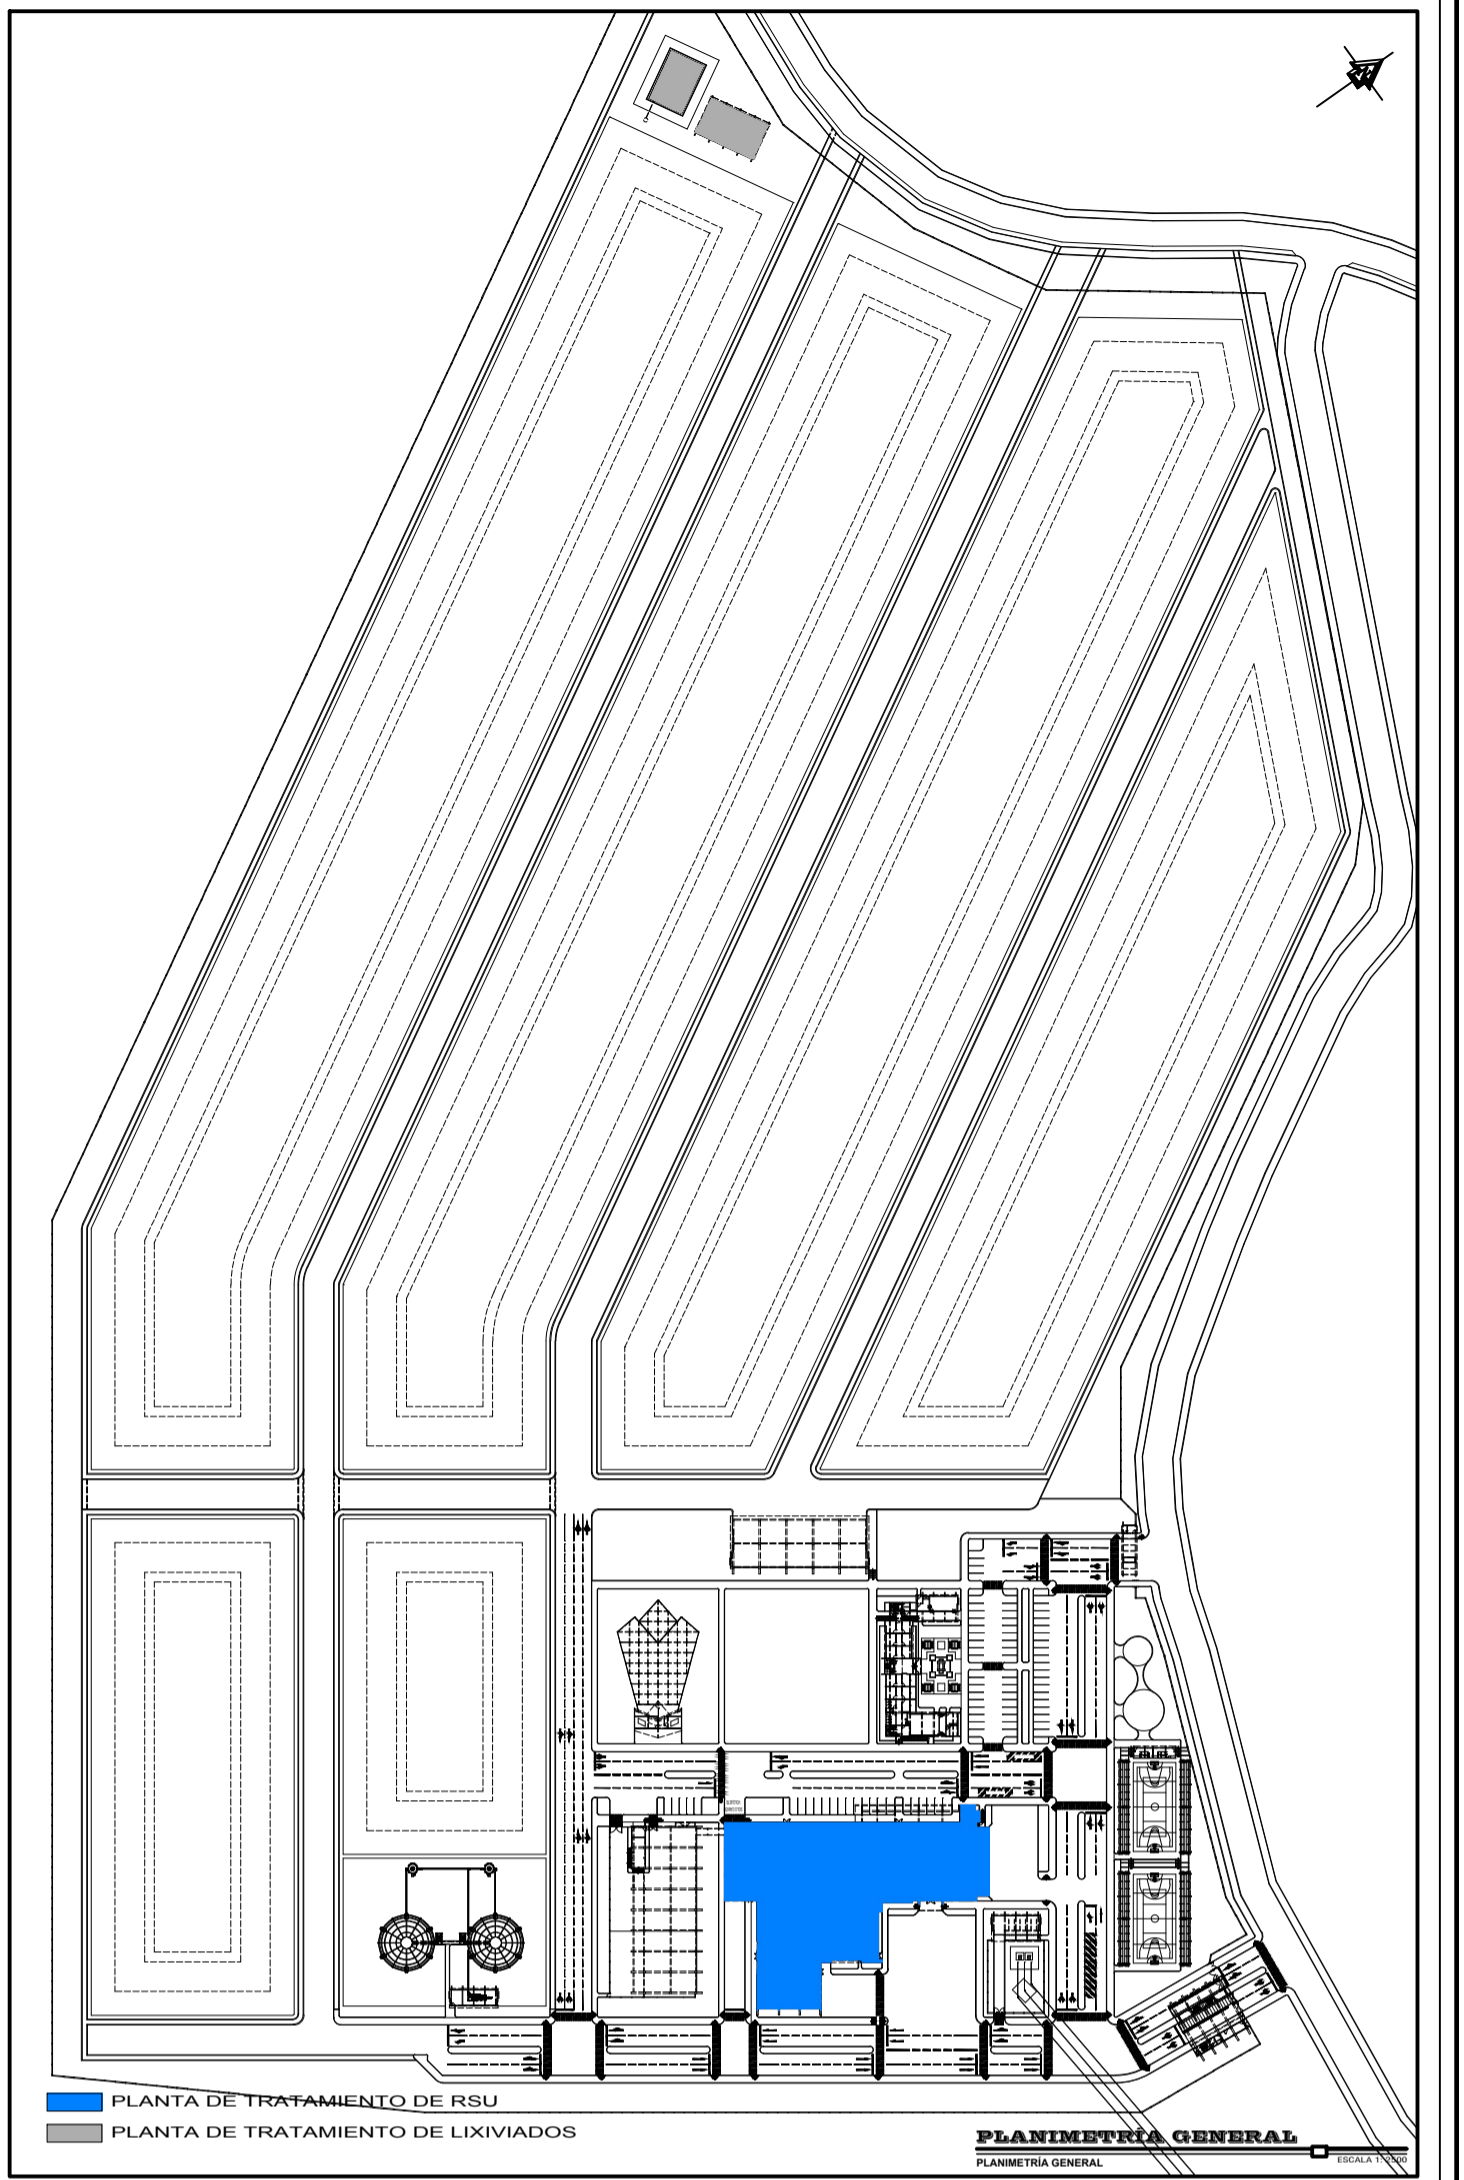

FACULTAD DE INGENIERIA CIVIL
Y ARQUITECTURA

ESCUELA PROFESIONAL
ARQUITECTURA Y
URBANISMO

TESIS DE GRADO PARA OPTAR
EL TITULO PROFESIONAL DE:
ARQUITECTO


"PLANTA ECOLÓGICA PARA LA
SELECCIÓN, TRATAMIENTO,
APROVECHAMIENTO Y
DISPOSICIÓN FINAL DE LOS
RESIDUOS SÓLIDOS URBANOS
DE LA CIUDAD DE PUNO"

TESISTA
BACH. EDWIN OLIVER OCAMA PARI

DIRECTOR DE TESIS
AROTO. TOSHY W. CHAVEZ PEREA

ASESOR DE TESIS
AROTO. NARDA Y. CASTILLO CASTILLO

Localización:

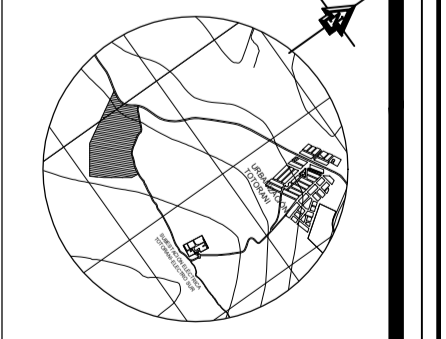

Departamento : PUNO
Provincia : PUNO
Distrito : PUNO

PLANO:
ARQUITECTURA

ESCALA:
INDICADA

FECHA:
DICIEMBRE 2017

LAMINA N°

A-06