




MODELADO DE 3D PISCINA  
ZONA 07



MODELADO DE 3D, PLAZOLETA  
ZONA 05



MODELADO DE 3D, SERVICIOS  
ZONA 02

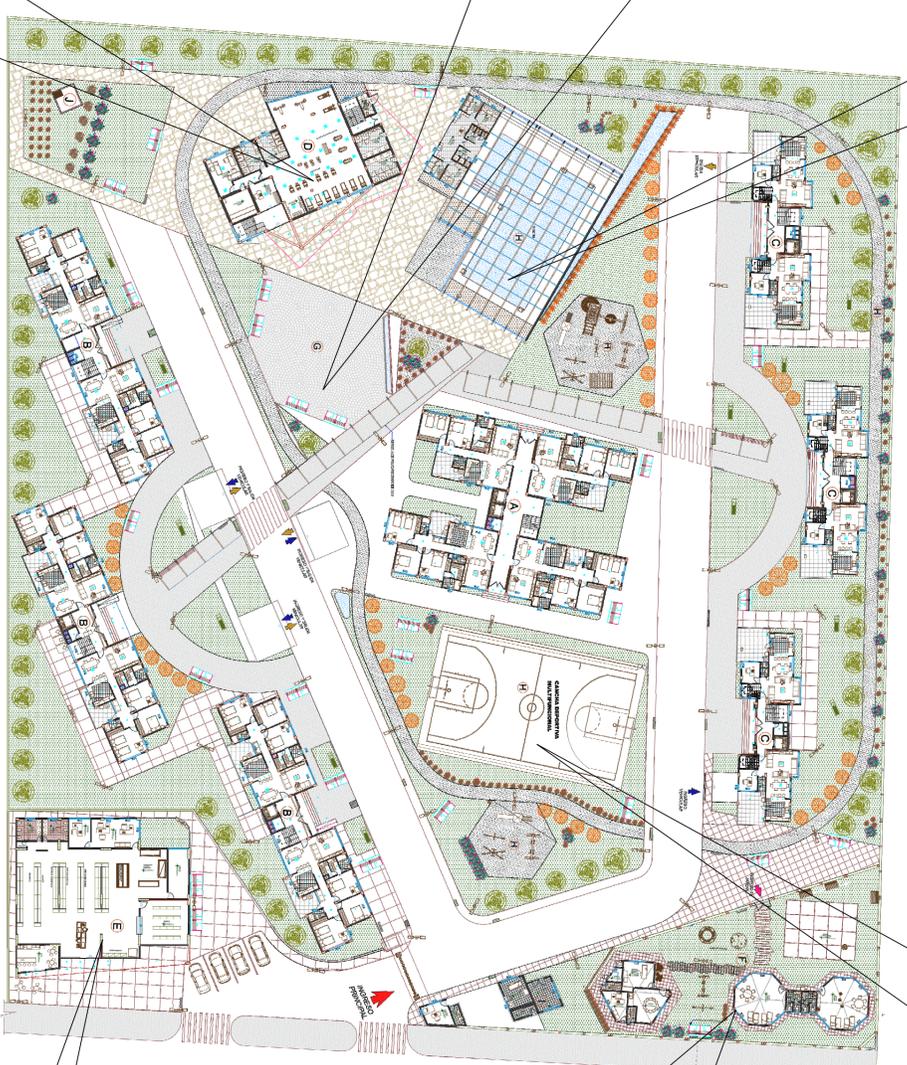

CONJUNTO HABITACIONAL  
ESCALA: 1:500

AV EL PUERTO

AV SIMON BOLIVAR



MODELADO DE 3D, CANCHA  
MULTIFUNCCIONAL  
ZONA 07



MODELADO DE 3D, INICIAL CICLO I GUNA  
ZONA 04



MODELADO DE 3D, MINIMARKET  
ZONA 03



UNIVERSIDAD NACIONAL  
DEL ATLANTICO

FACULTAD DE ING. CIVIL  
Y ARQUITECTURA

ESCUELA  
PROFESIONAL  
DE  
ARQUITECTURA  
Y URBANISMO

PROYECTO DE TESIS

PROYECTO  
ARQUITECTONICO DE UN  
CONJUNTO HABITACIONAL  
PARA LOS TECNICOS Y  
OFICIALES DE MAR DE LA  
MARINA DE GUERRA DEL  
FRENTE SUR

ARQUITECTURA

PLANO  
DETALLE DE 3D  
POR ZONAS

PRESENTADO POR:

JORGE WILSON MORA  
SADITH VILCA MOLLECONDO

INDICACION:  
AV SIMON BOLIVAR ESA,  
CON AV. EL PUERTO

OPORTE

FECHA:  
OCTUBRE 2017

ESCALA  
1:500

A35-08