






MODELADO 3D- MINIMARKET

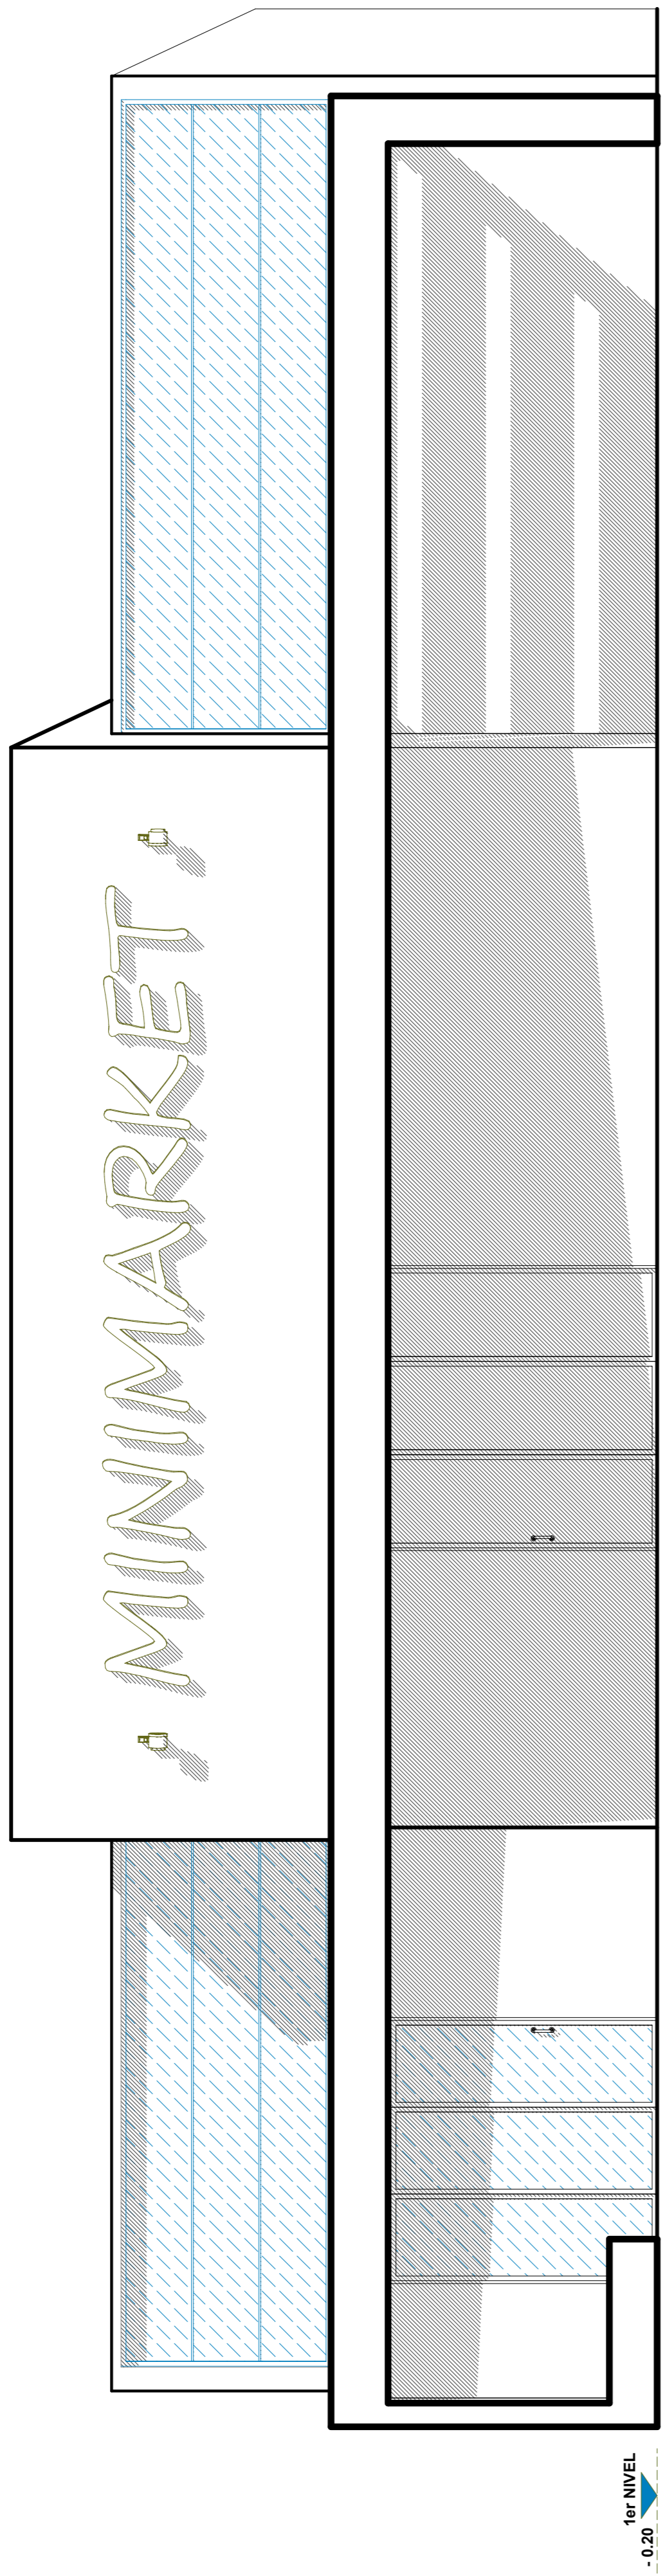

ELEVACIÓN PRINCIPAL
ESC. 1/50

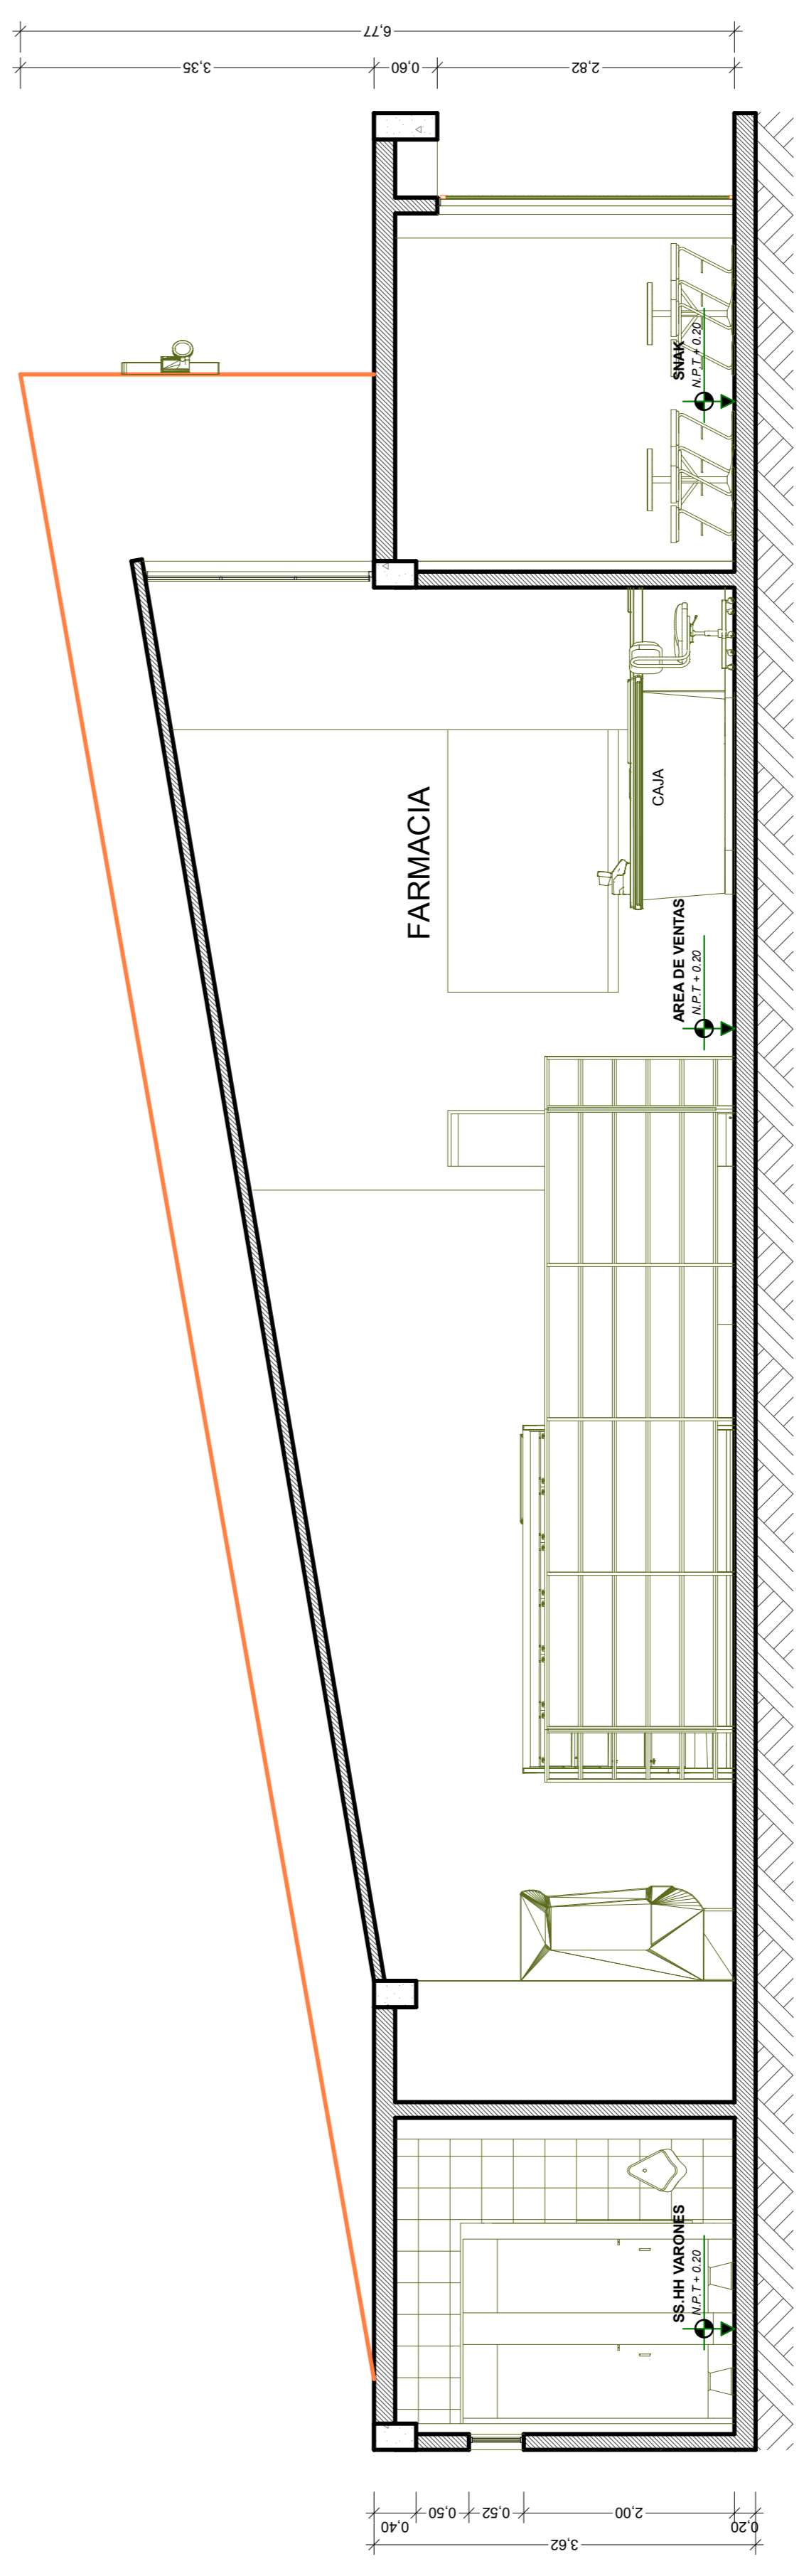

CORTE 'H'-H'
ESC. 1/50

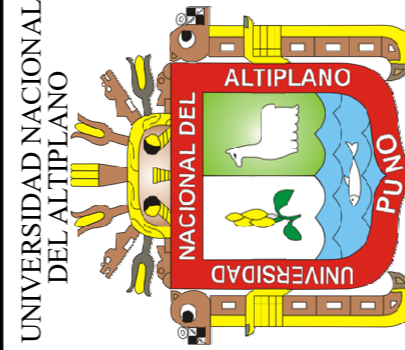		UNIVERSIDAD NACIONAL DEL ALTIPLANO FACULTAD DE ING. CIVIL Y ARQUITECTURA
ESCUELA PROFESIONAL DE ARQUITECTURA Y URBANISMO		
PROYECTO DE TESIS		
PROYECTO ARQUITECTONICO DE UN CONJUNTO HABITACIONAL PARA LOS TECNICOS Y OFICIALES DE MAR DE LA MARINA DE GUERRA DEL PERU-PUNO		
ESPECIALIDAD: ARQUITECTURA		
PLANO: ZONA 02 BLOQUE 08 MINIMARKET 'H'-H' Y ELEVACION		
PRESENTADO POR:		
-JORGE VARGAS NEYRA -SADITH VILCA MOLLOCONDO		
LOCALIZACION: AV. SIMON BOLIVARES, CON AV. EL PUERTO		
UBICACION: PUNO PROY. PLANO DISTR. PLANO		
FECHA: DICIEMBRE 2017		
ESCALA: 1:50		
