


FACHADA PRINCIPAL DE CERCO
ESC. 1/75

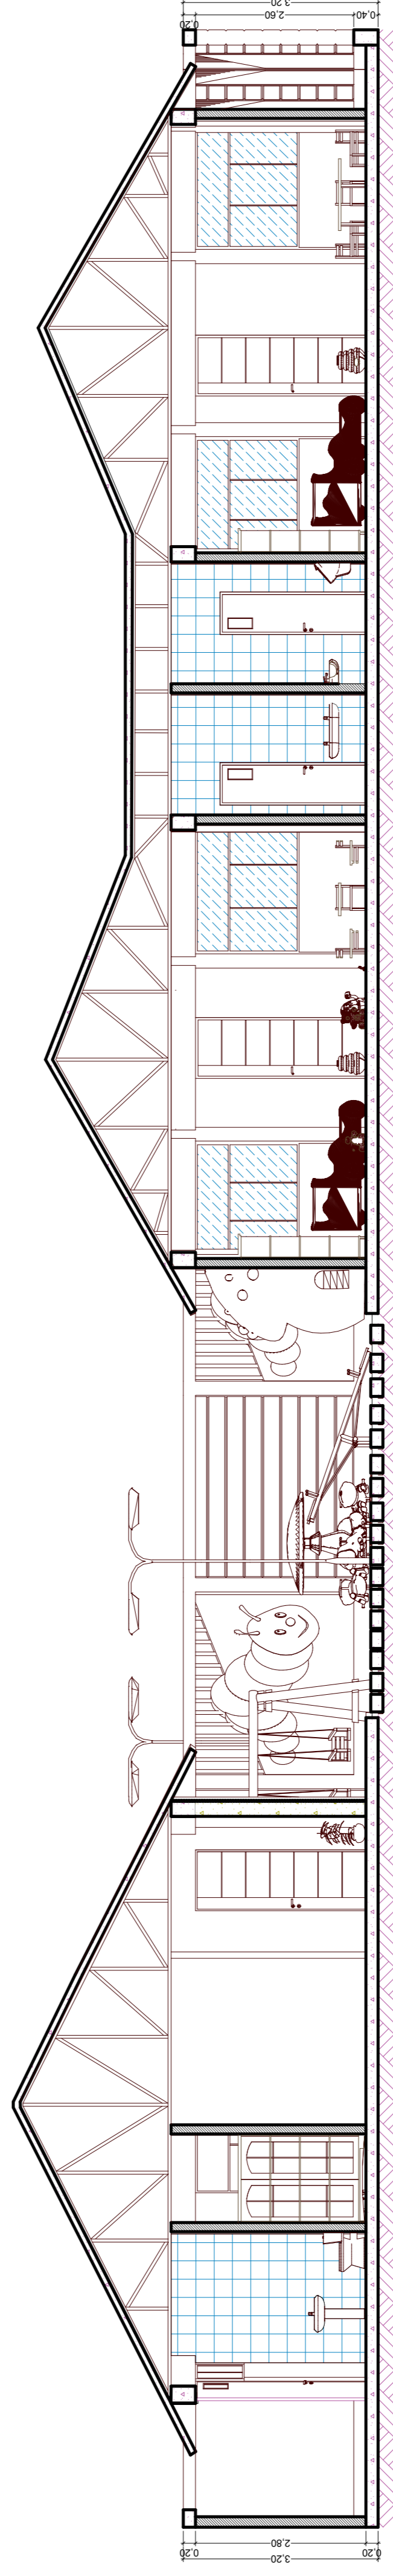

SECCION 1'-1''
ESC. 1/75