



PRIMER NIVEL

Escala 1:50

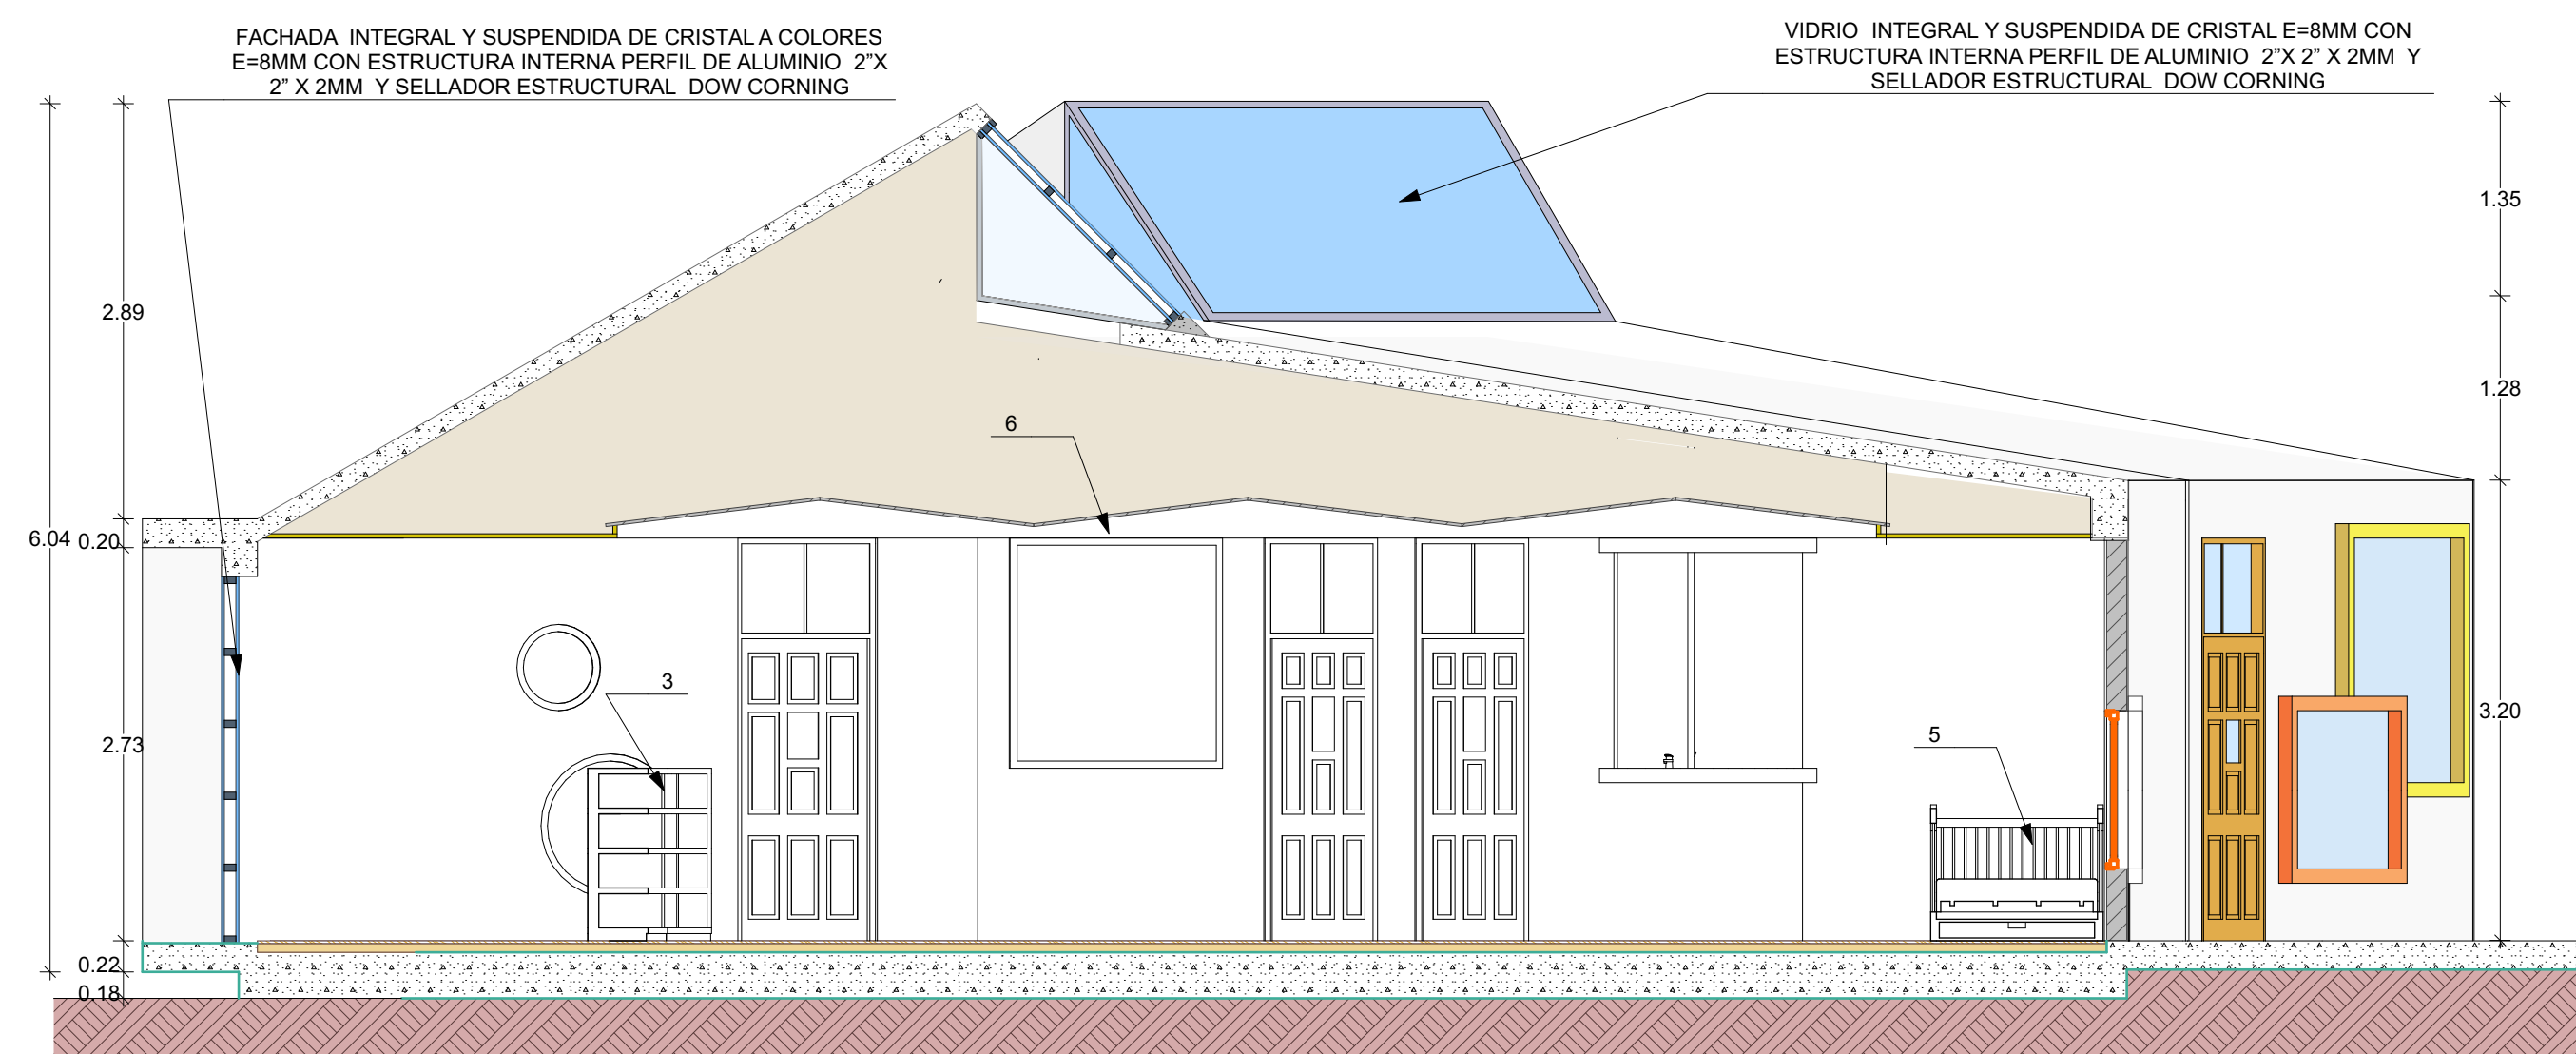

CORTE B-B


Escala 1:50

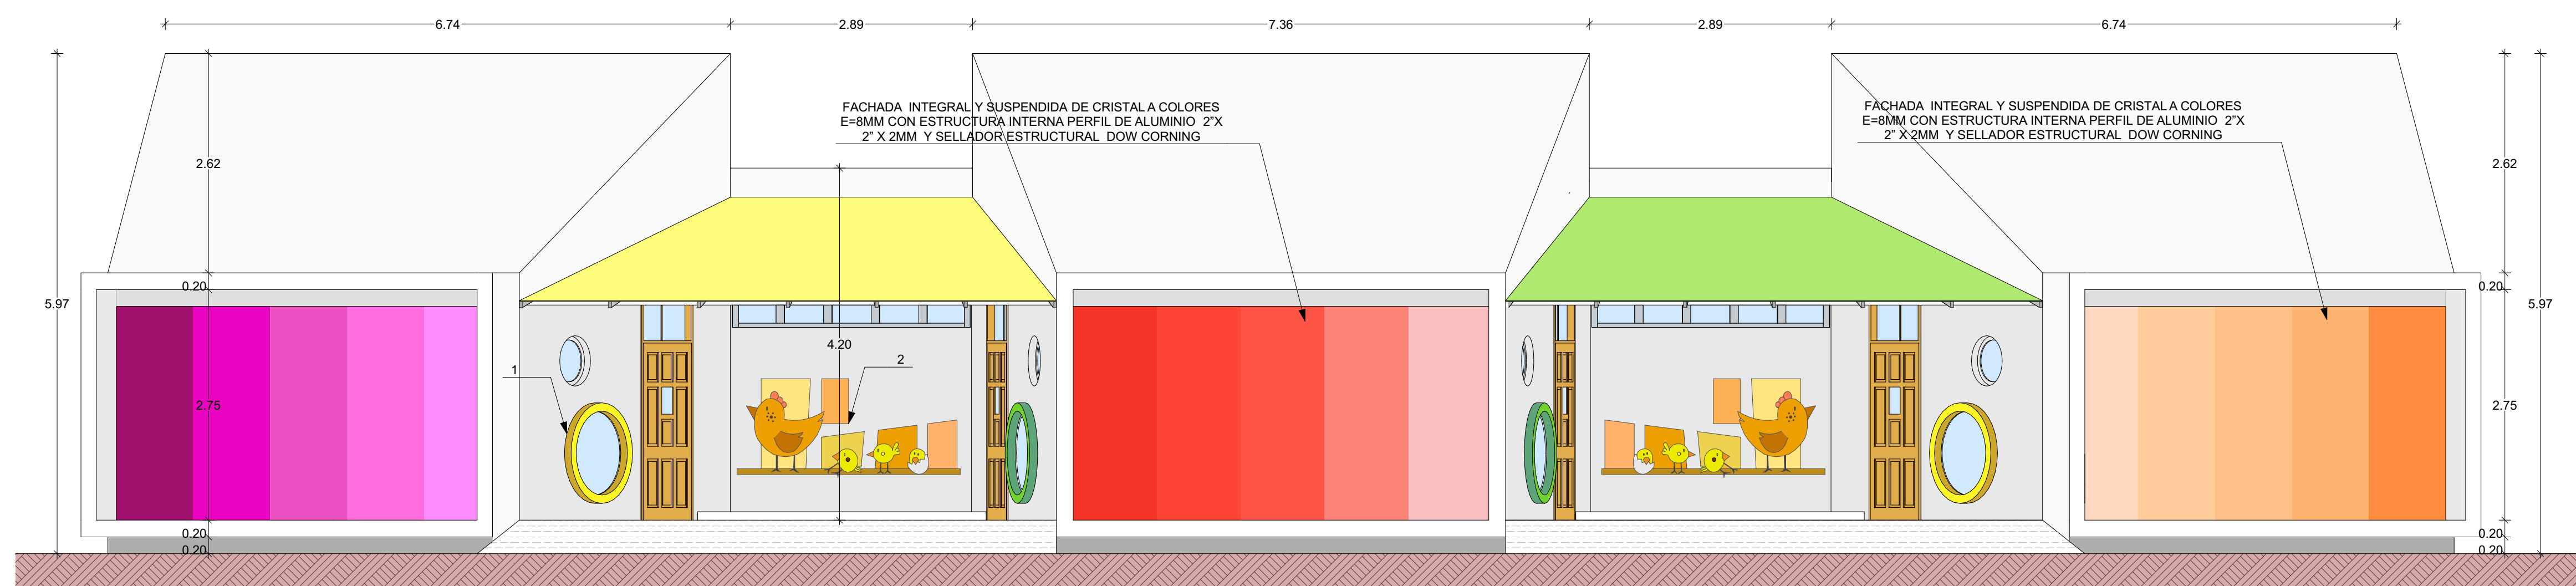

ELEVACION PRINCIPAL

Escala 1:50

| LEYENDA | |
|---------|------------------------------------|
| 1. | PESTAÑAS DE COLORES |
| 2. | MURAL INFANTIL DE ANIMALES |
| 3. | MOVILIARIO EDUCATIVO MODULAR INT. |
| 4. | ARMARIO CON CASILLEROS |
| 5. | CUNAS |
| 6. | FALSO CIELO RAZO SUSPENDIDO LUDICO |
| 7. | PISO MACHIEMBRADO |

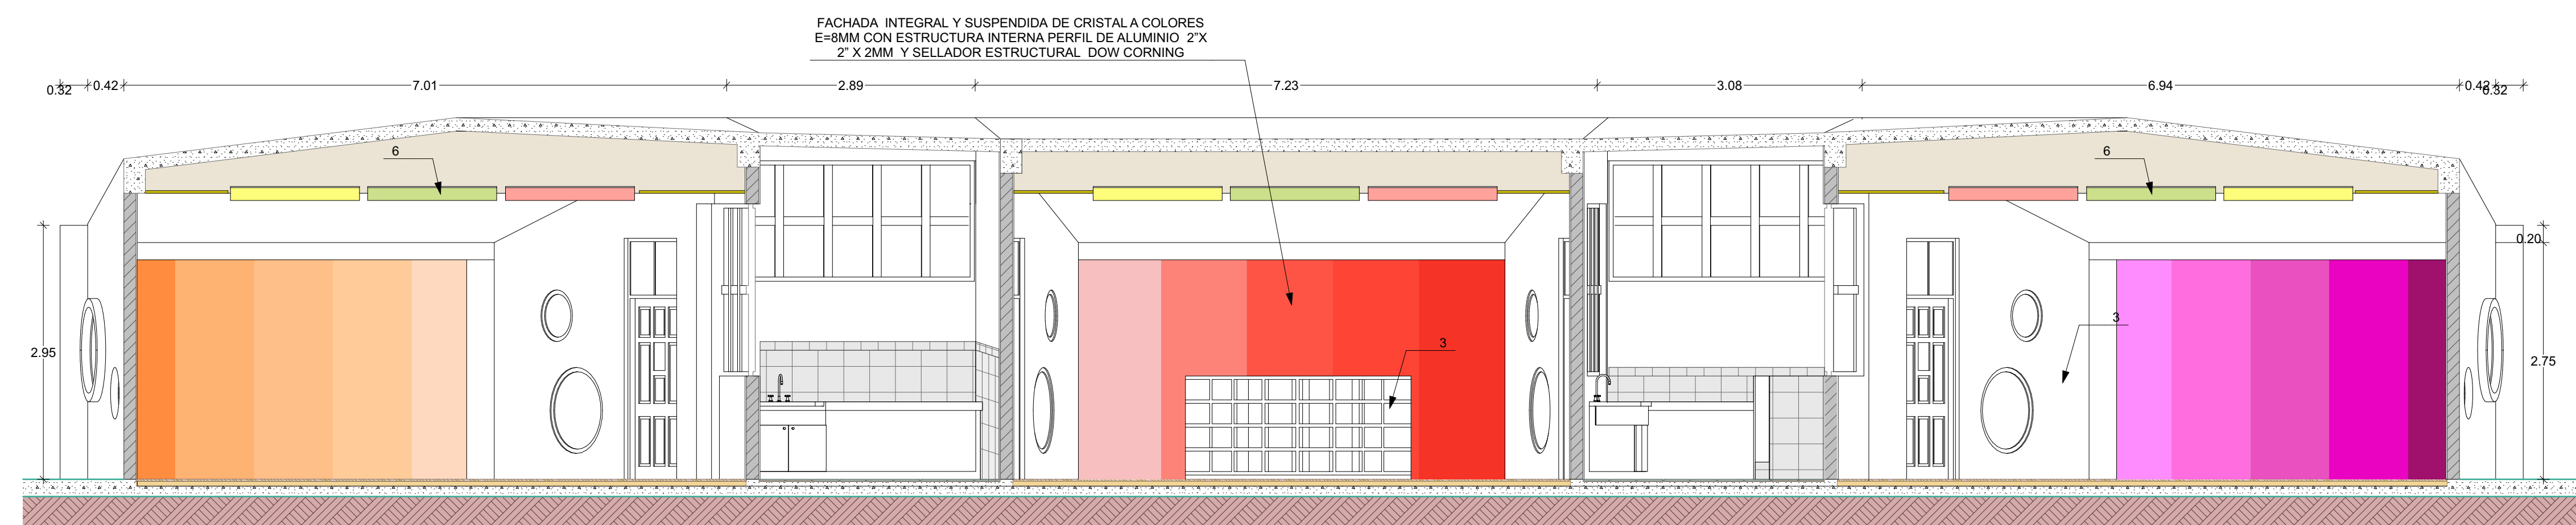

CORTE A-A

Escala 1:50

