

AV. MADRID

AV. NUÑOS NAJAR

JR. MANUEL Z. CMACHO

JR. RIO DE JANEIRO



0. PRIMER NIVEL

Escala 1:250

UNIVERSIDAD NACIONAL DEL ALTIPLANO




FACULTAD DE INGENIERIA CIVIL Y ARQUITECTURA
ESCUELA PROFESIONAL DE ARQUITECTURA Y URBANISMO

PROYECTO:
“Complejo Interactivo para el Desarrollo de la Educación Infantil del Centro Poblado de Jayllihuaya”

ESPECIALIDAD:
ARQUITECTURA

PLANO:
PLANIMETRIA GENERAL

ELABORACION:
*BACH. ARQ. QUISO QUISPE YESSICA LISBETH
*BACH. ARQ. SEMINARIO CASTILLO LUIS MIGUEL

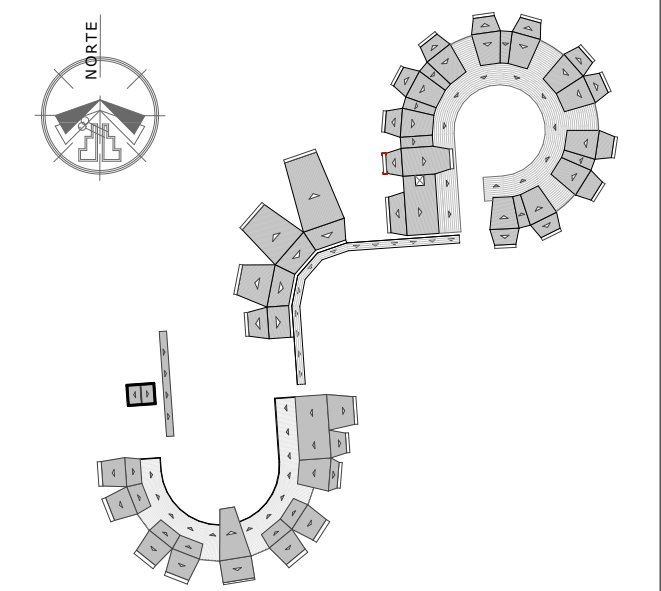

DIRECTOR:
*Dr. Arqto. JORGE ADAN VILLEGAS ABRILL

ASESOR:
*Arqto. NARDA YOLANDA CASTILLO CASTILLO

UBICACION:
LUGAR : CENTRO POBLADO DE JAYLLIHUAYA
DISTRITO : PUNO
PROVINCIA : PUNO
DPTO. : PUNO

FECHA:
DICIEMBRE 2017

ESCALA:
INDICADA

LAMINA:
PG-01