SALA ELÉCTRICA 330

SOFSTARTE

SALA ELÉCTRICA 330

CENTRO CONTROL DE MOTORES

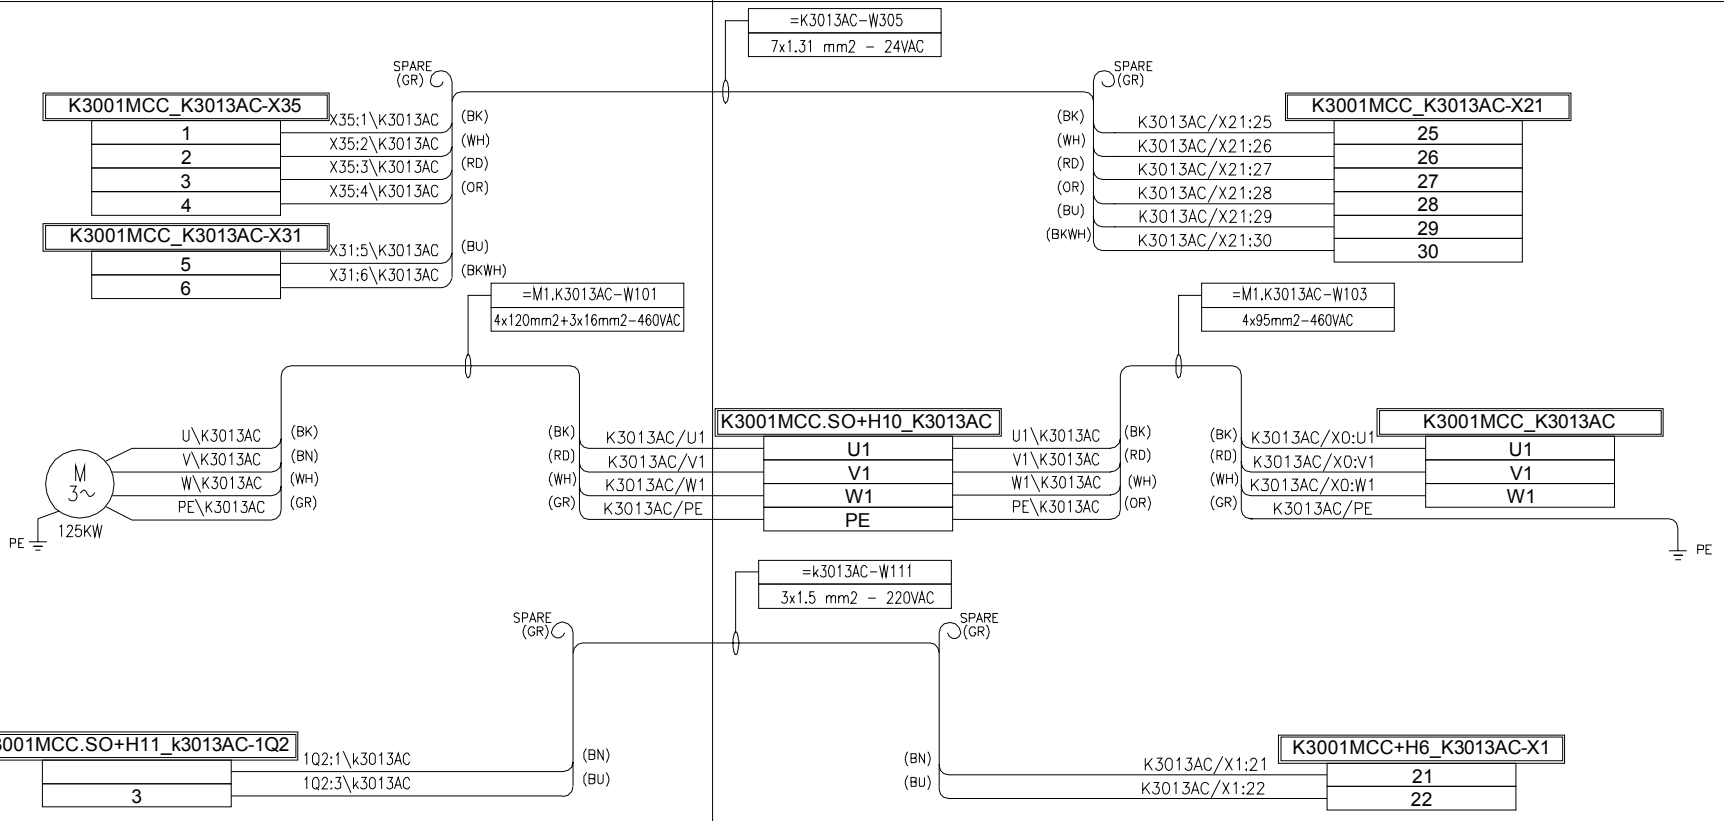

SALA ELÉCTRICA 330

CENTRO CONTROL DE MOTORES

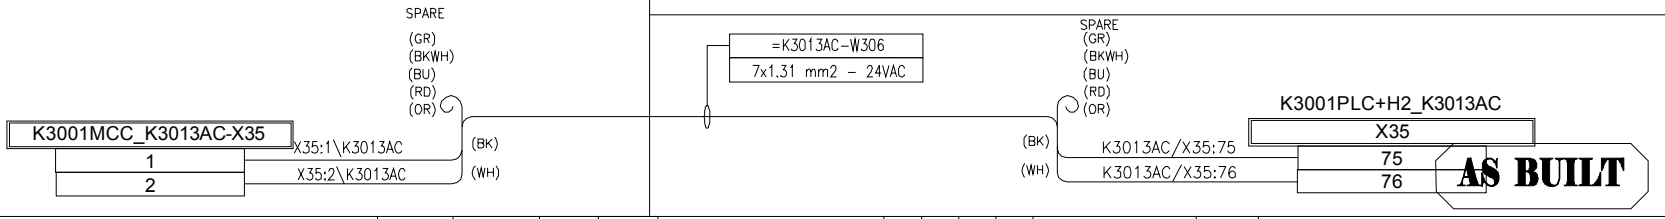

CONFIDENCIAL

ESTE PLANO Y LA INFORMACION CONTENIDA EN EL, HA SIDO DESARROLLADO POR MONTAJES E INSTALACIONES QUIROZ E.I.R.L. PARA USO EXCLUSIVO DEL CLIENTE.

SE PROHIBE LA REPRODUCCIÓN PARCIAL O TOTAL DE ESTE PLANO Y LA INFORMACIÓN CONTENIDA EN EL.

PLANO N°	REFERENCIAS	N° REV.	FECHA	EMITIDO PARA	POR	REV.	APRO.	CLIENTE	OBSERVACIONES	FIRMAS
		A.B.	15/07/2014	AS BUILT	L.A.	D.C.	R.Y.	I.R.	M.E.I. QUIROZ E.I.R.L	
		01	28/03/2014	REVISION 01	L.A	W.C.	R.Y.	I.R	M.E.I. QUIROZ E.I.R.L	

HOLDING CEMENTOS

CCS Consorcio Constructor del Sur S.A.

PROYECTO: INGENIERÍA DE DETALLE KATAWI RUMI

PLANO: DIAGRAMA DE LAZO DE CONTROL SALA DE SOPLADORES - HORNO 3 SOFT-STARTER/K3013AC

MONTAJES E INSTALACIONES MEIRIC E.I.R.L.
Calle Union 103
Jose Carlos Mariategui
Paucarpata - Arequipa
http://www.quirozeir.com

ESC:	PROYECTO N°:	INDICE N°:	PLANO N°:	REV.
IND.	G12201001	2/24	A1-PKR-2-300-3-I-701J.2	