




ELEVACION POSTERIOR
ESCALA 1/150

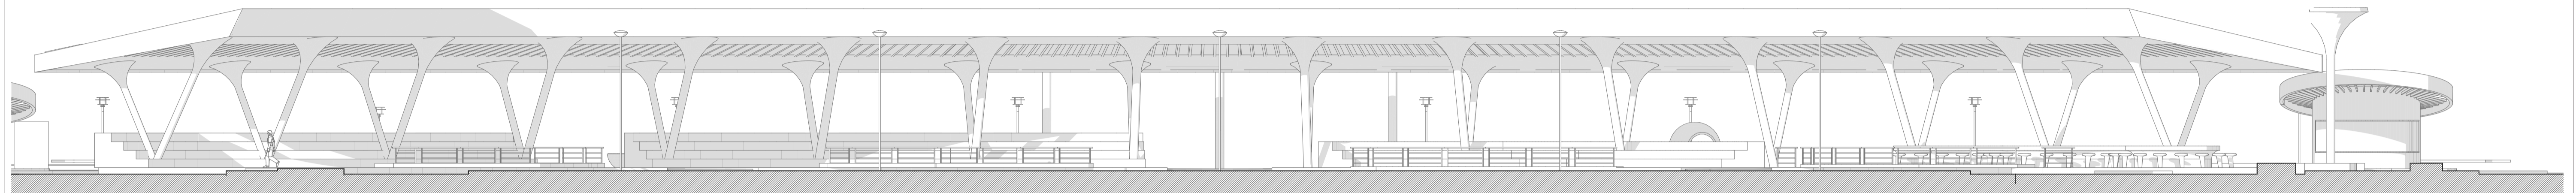


ELEVACION FRONTAL
ESCALA 1/150

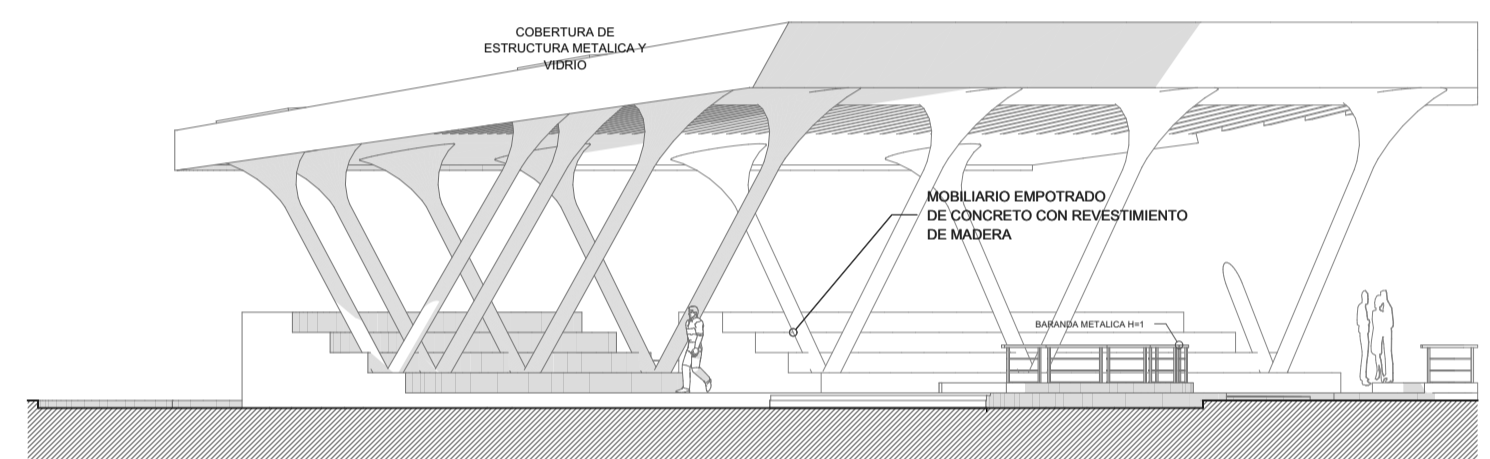


ELEVACION LATERAL NORTE
ESCALA 1/150

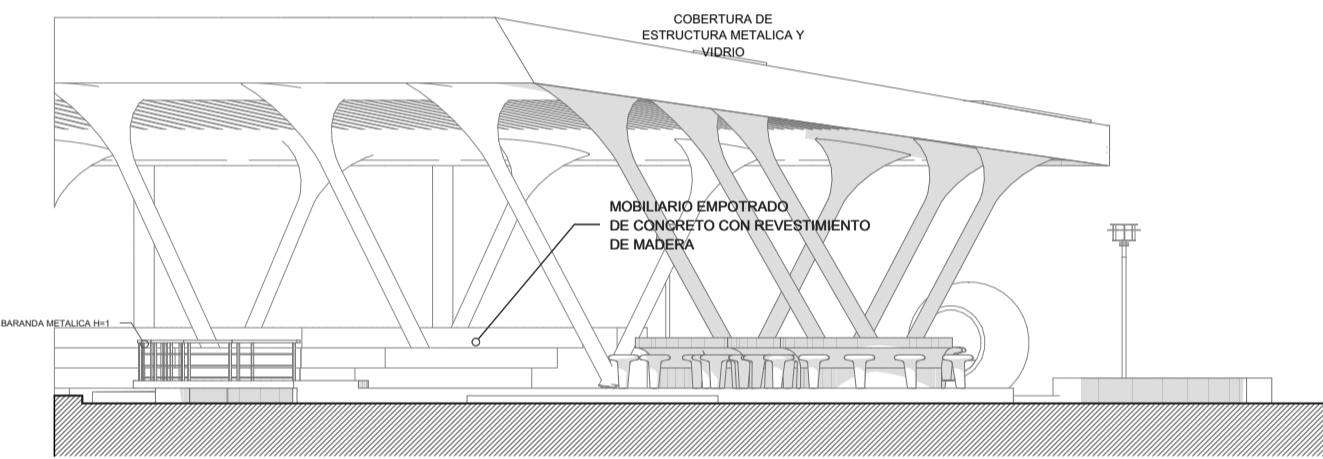


ELEVACION LATERAL SUR
ESCALA 1/150

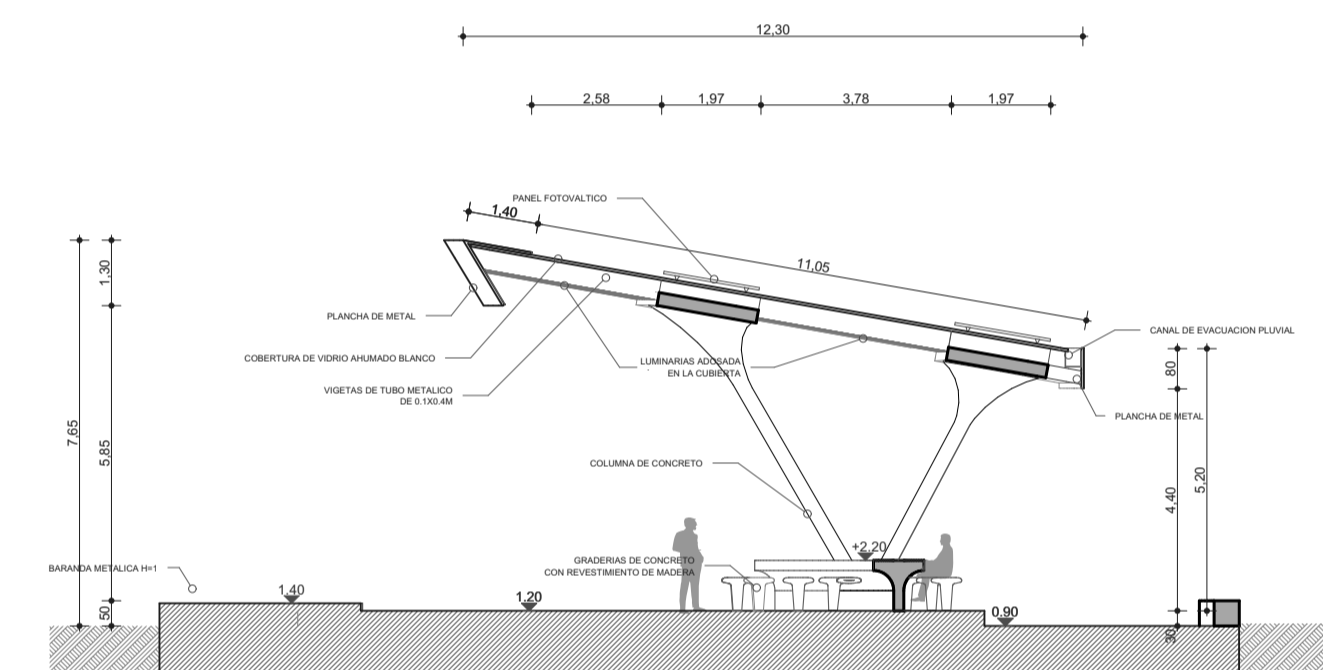


CORTE A-A'
ESCALA 1/100

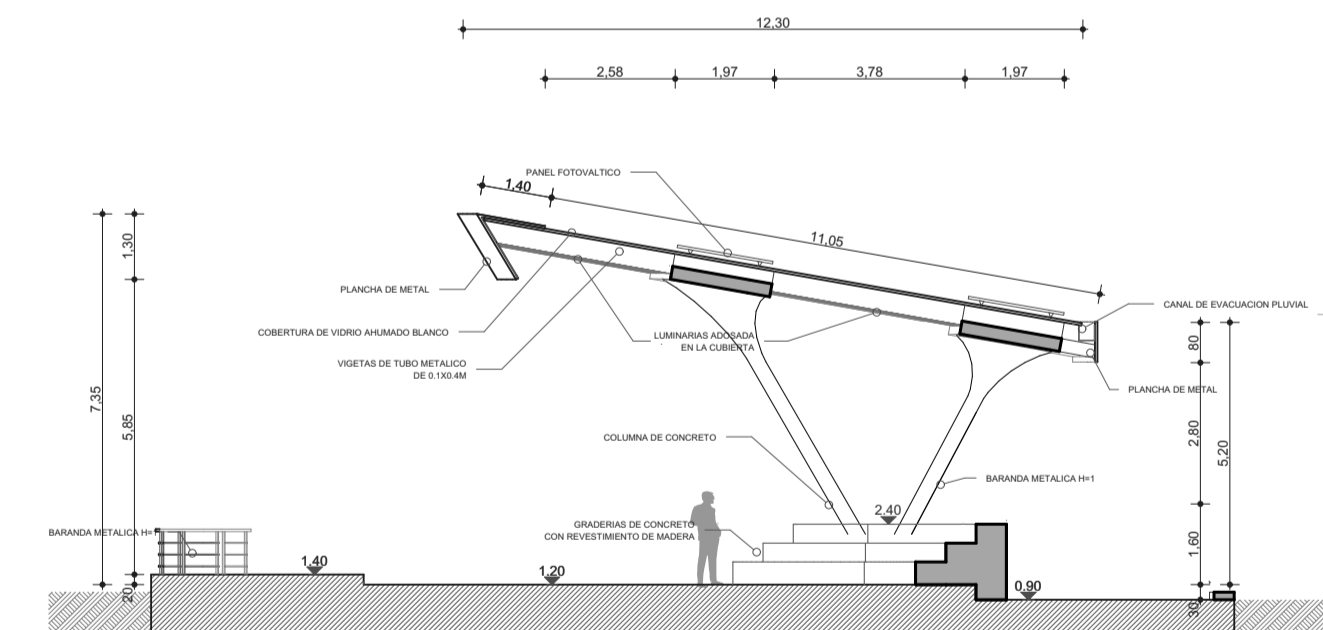

CORTE B-B'
ESCALA 1/100

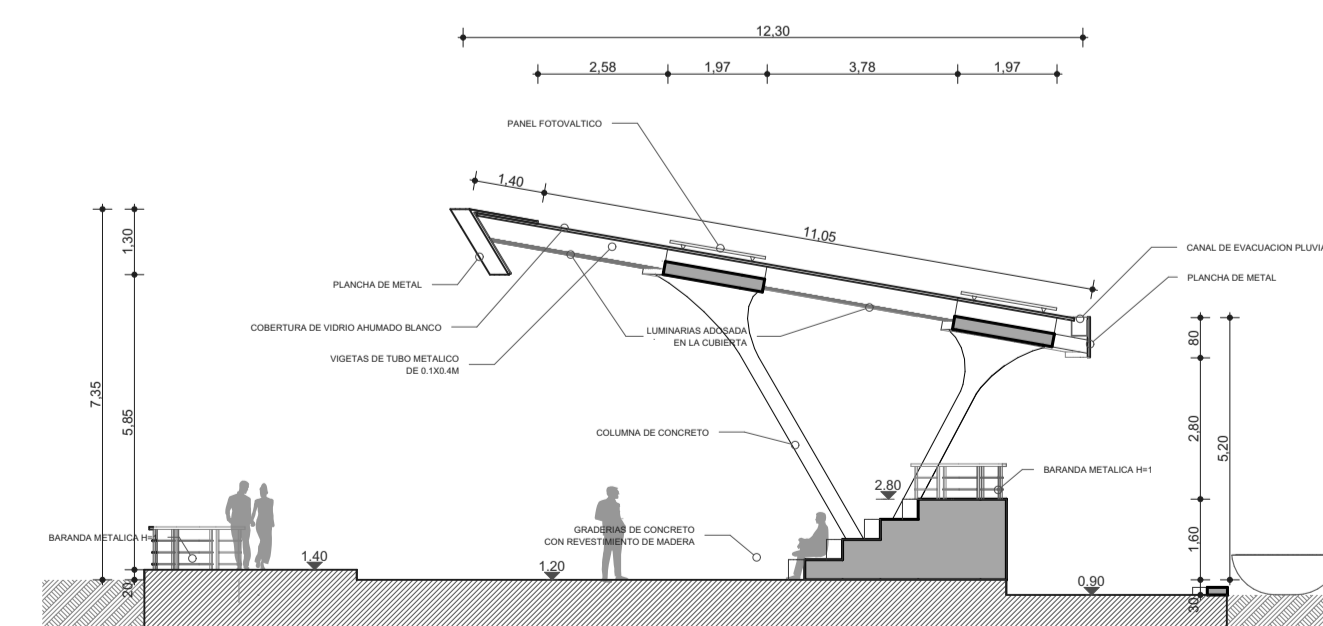

CORTE C-C'
ESCALA 1/100

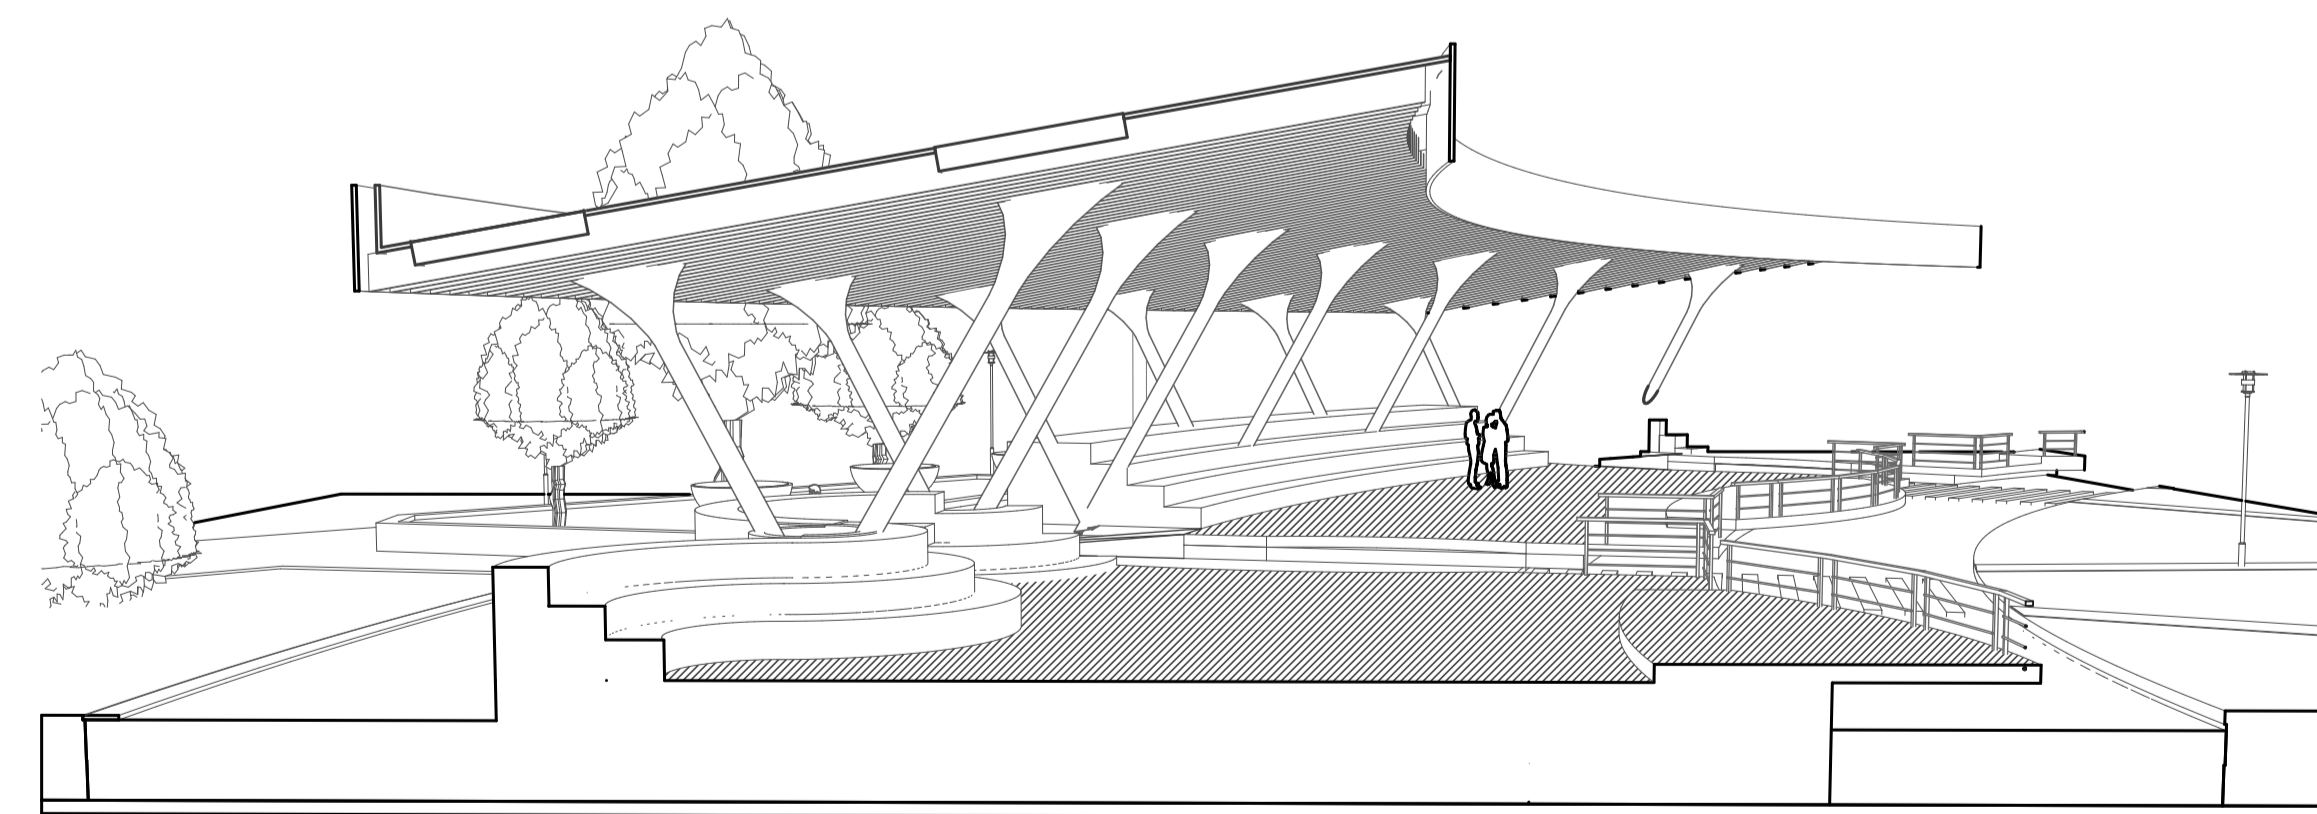

VISTA DE SALON URBANO
VISTA VOLUMETRICA



FACULTAD DE INGENIERIA CIVIL Y ARQUITECTURA

ESCUELA PROFESIONAL DE ARQUITECTURA Y URBANISMO

PROYECTO DE TESIS
NUEVA TIPOLOGIA DE ESPACIO PUBLICO PARA PROMOVER LA CIUDADANIA EN LA CIUDAD DE JULIACA

DIRECTOR DE TESIS: ARQ. YONNY WALTER CHAVEPERA
ASESOR DE TESIS: ARQTA. MARIA ALEJANDRA MALMA CORDERO

DEPARTAMENTO: PUNO
PROVINCIA: SAN ROMAN
DISTRITO: JULIACA

PRESENTADO POR:
BACH. EN ARQUITECTURA: ALBERT DANIEL CUTIPA LAURA

INDICADA
SEGUN
ABRIL 2018

SALON URBANO

ELEVACIONES Y CORTES

LAMINA N°
A-14