




ELEVACION FRONTAL
ESCALA 1/150

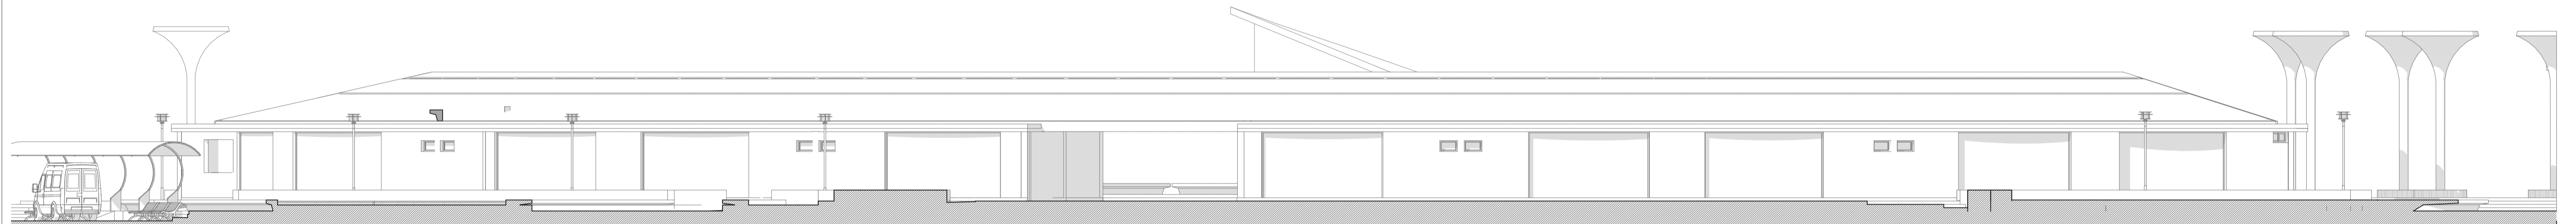


ELEVACION POSTERIOR
ESCALA 1/150

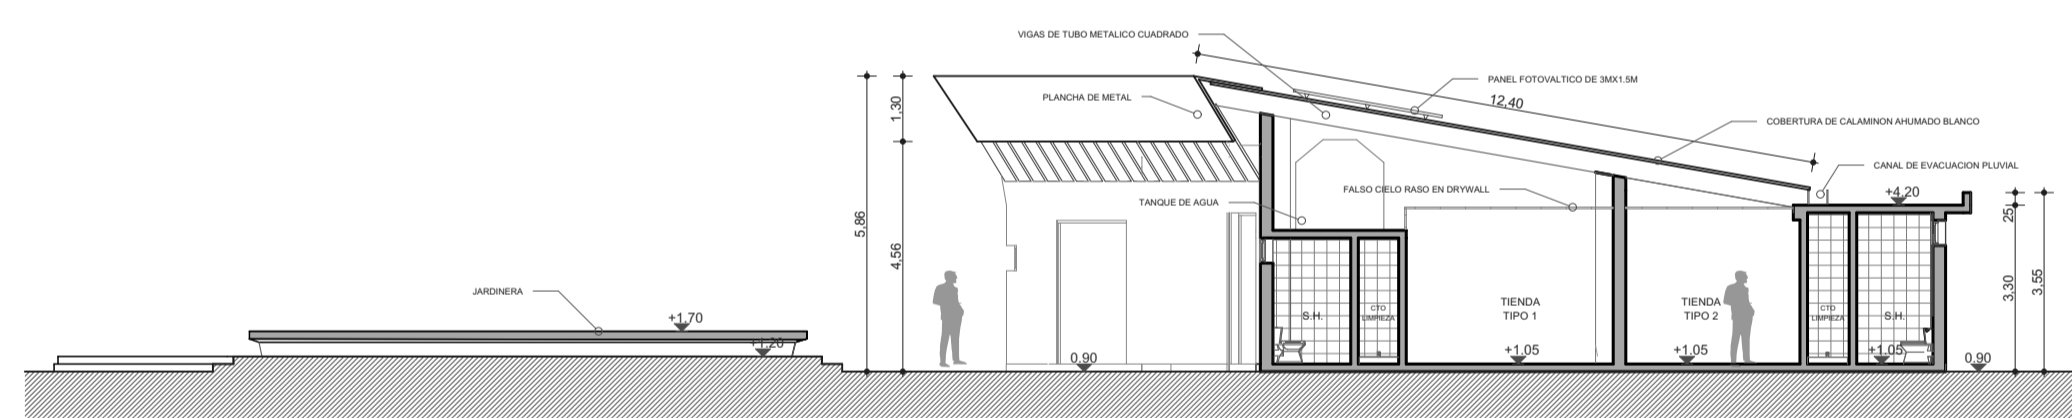


CORTE A-A'
ESCALA 1/150

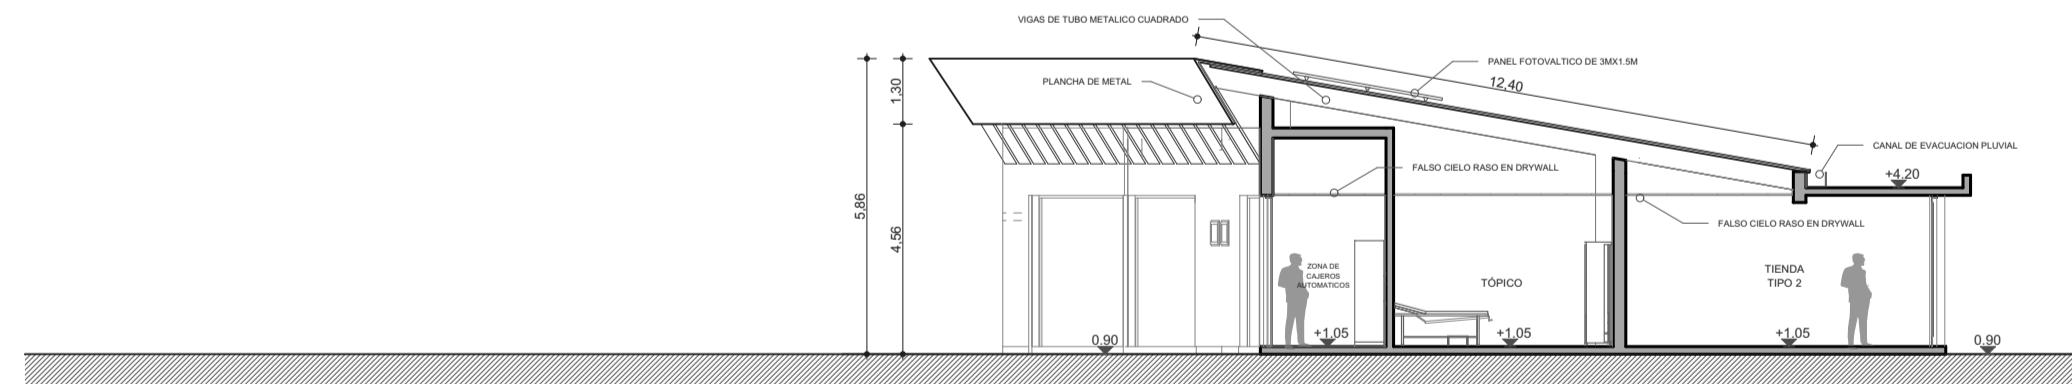

CORTE B-B'
ESCALA 1/150

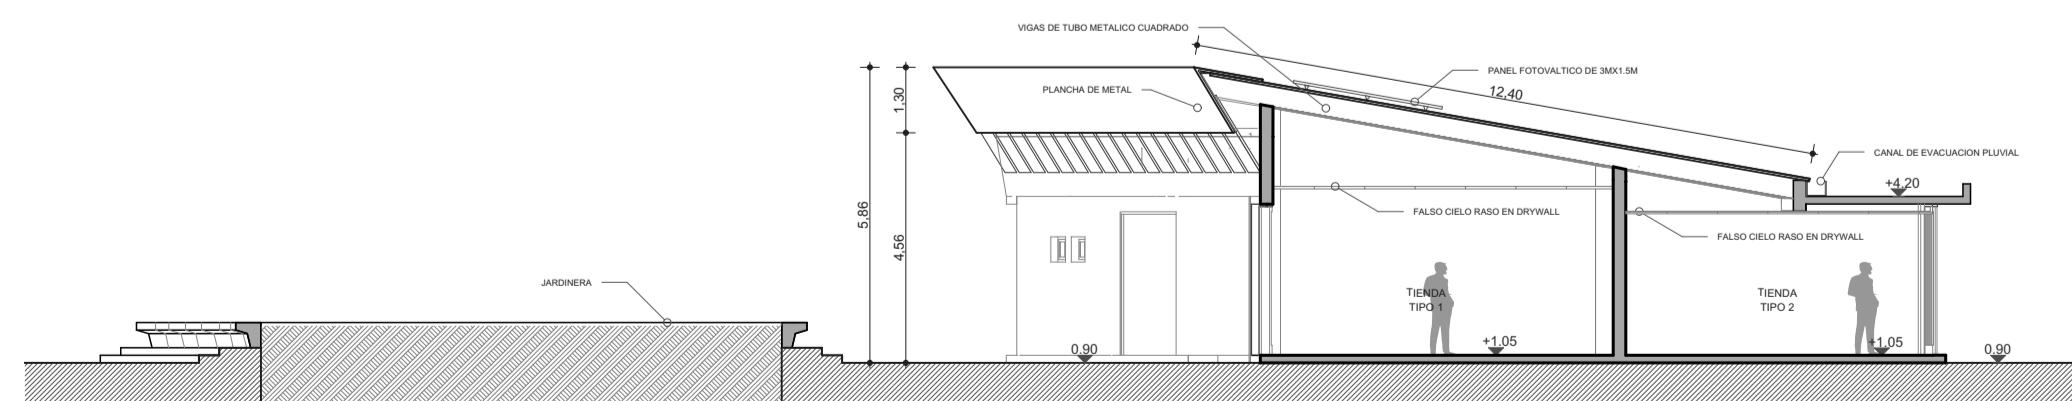

CORTE C-C'
ESCALA 1/150

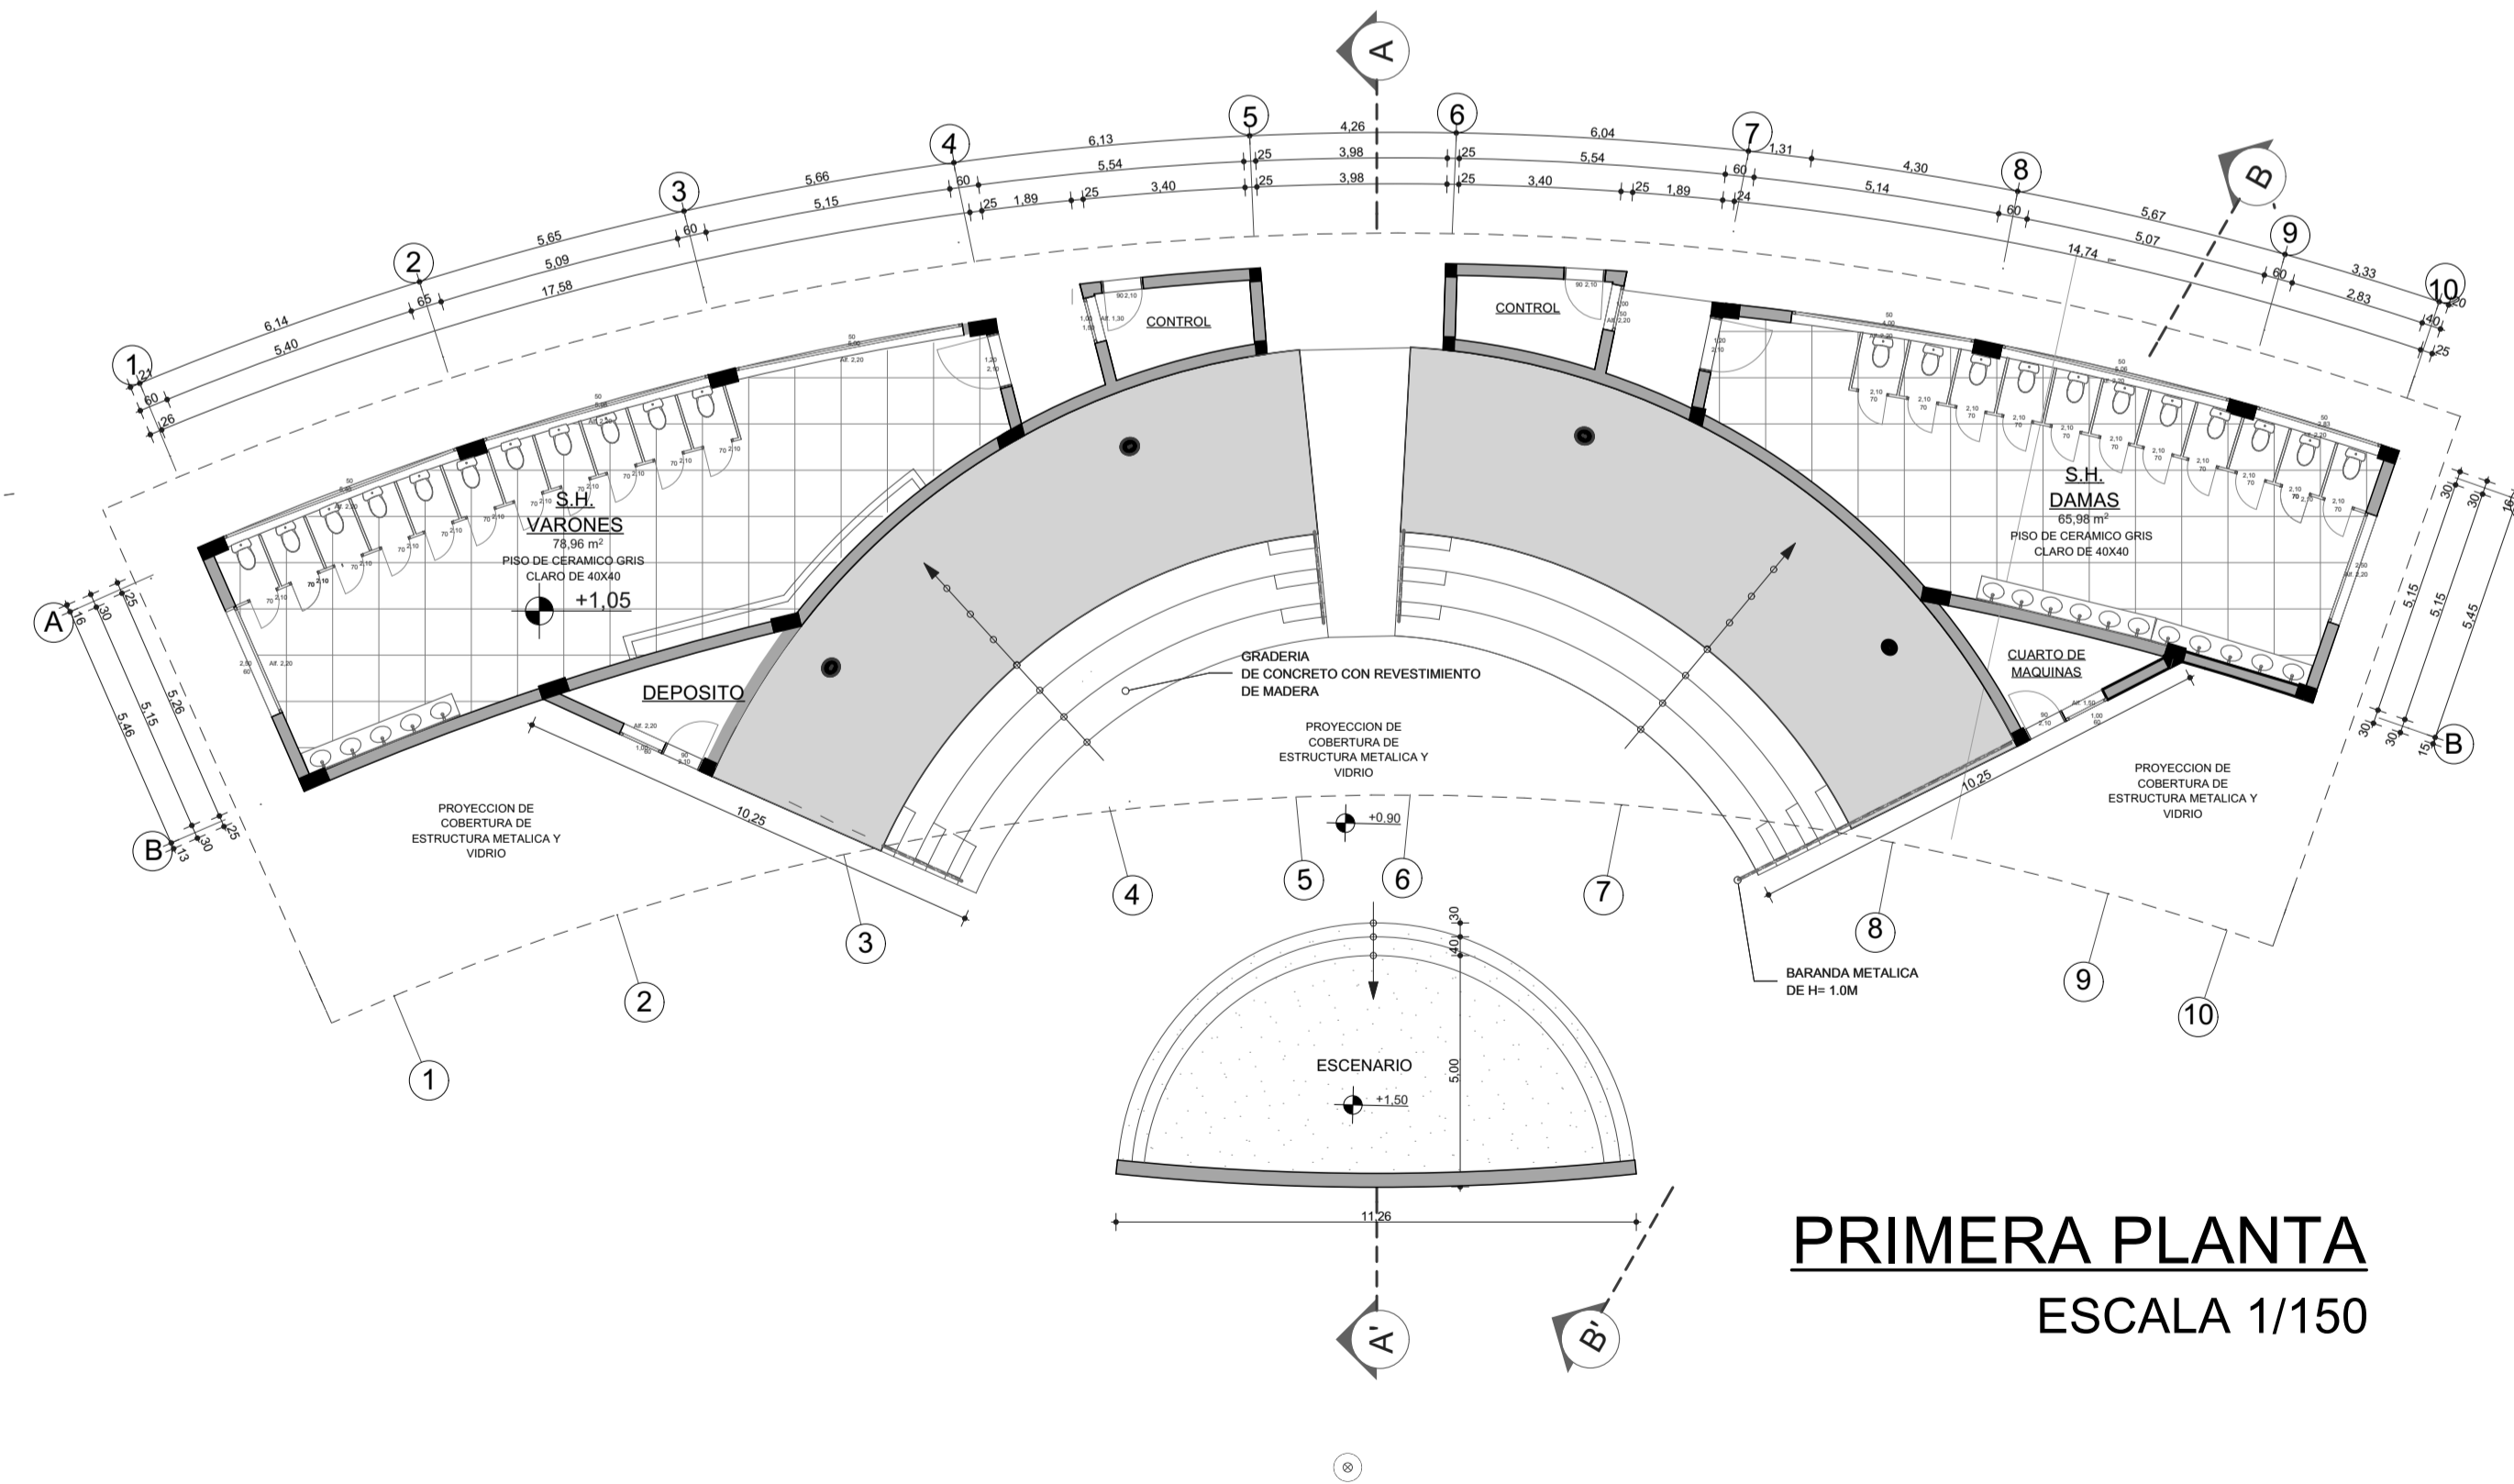

PRIMERA PLANTA
ESCALA 1/150



FACULTAD DE INGENIERIA
CIVIL Y ARQUITECTURA

ESCUELA PROFESIONAL DE
ARQUITECTURA Y URBANISMO

PROYECTO DE TESIS
NUEVA TIPOLOGIA DE ESPACIO
PUBLICO
PARA PROMOVER LA CIUDADANIA EN
LA CIUDAD DE JULIACA.

DIRECTOR DE TESIS: ARQ. YONNY WALTER
CHAVEZPERA
ASESOR DE TESIS: ARQTA. MARIA ALEJANDRA
MALMA CORDERO

DEPARTAMENTO: PUNO
PROVINCIA: SAN ROMAN
DISTRITO: JULIACA

PRESENTADO POR:
BACH. EN ARQUITECTURA: ALBERT
DANIEL CUTIPA LAURA

FECHA:
INDICADA
SEGUN
ABRIL 2018

TIENDAS
COMERCIALES

ELEVACIONES Y
CORTES

LIBRERA N°
A-16