


Corte A-A
Escala 1/200

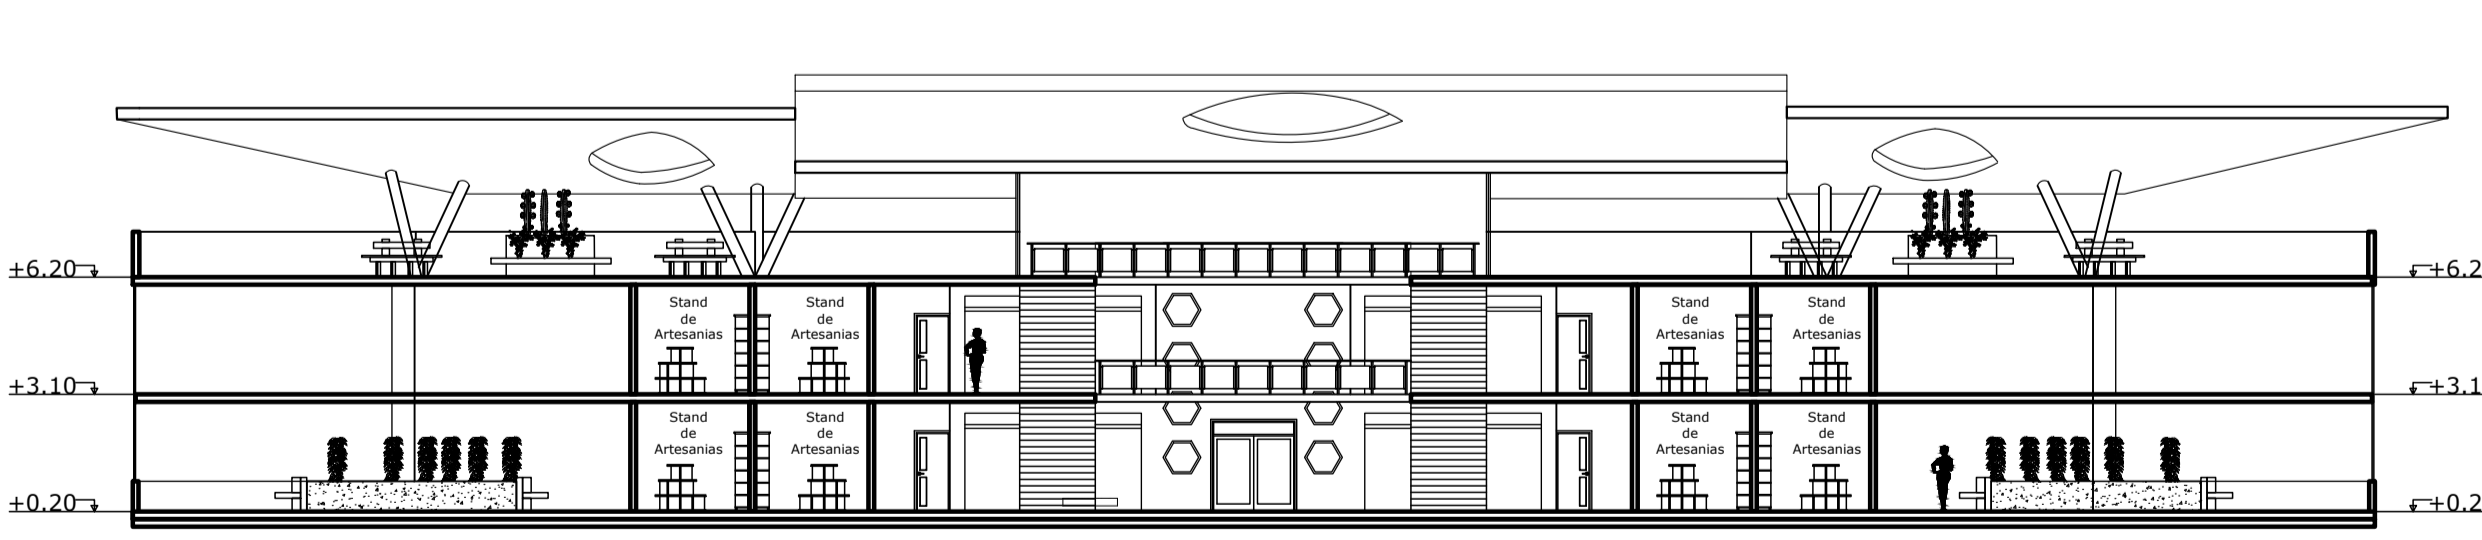

Corte B-B
Escala 1/200

	PROYECTO: PROPUESTA DE RENOVACION URBANA EN EL PUERTO LACUSTRE DE LA CIUDAD DE PUNO
	PLANO: Centro Artesanal Segunda Planta - Cortes
Diseño: Bach. Julio Cesar, PORTILLO PACORI Bach. Paola Emily, VARGAS PALOMINO	Escala: Indicada
Ubicación: DEPARTAMENTO: PUNO PROVINCIA: PUNO DISTRITO: PUNO	Lamina: A-10