


ELEVACIÓN B

ELEVACIÓN A

Planta

Escala 1/100

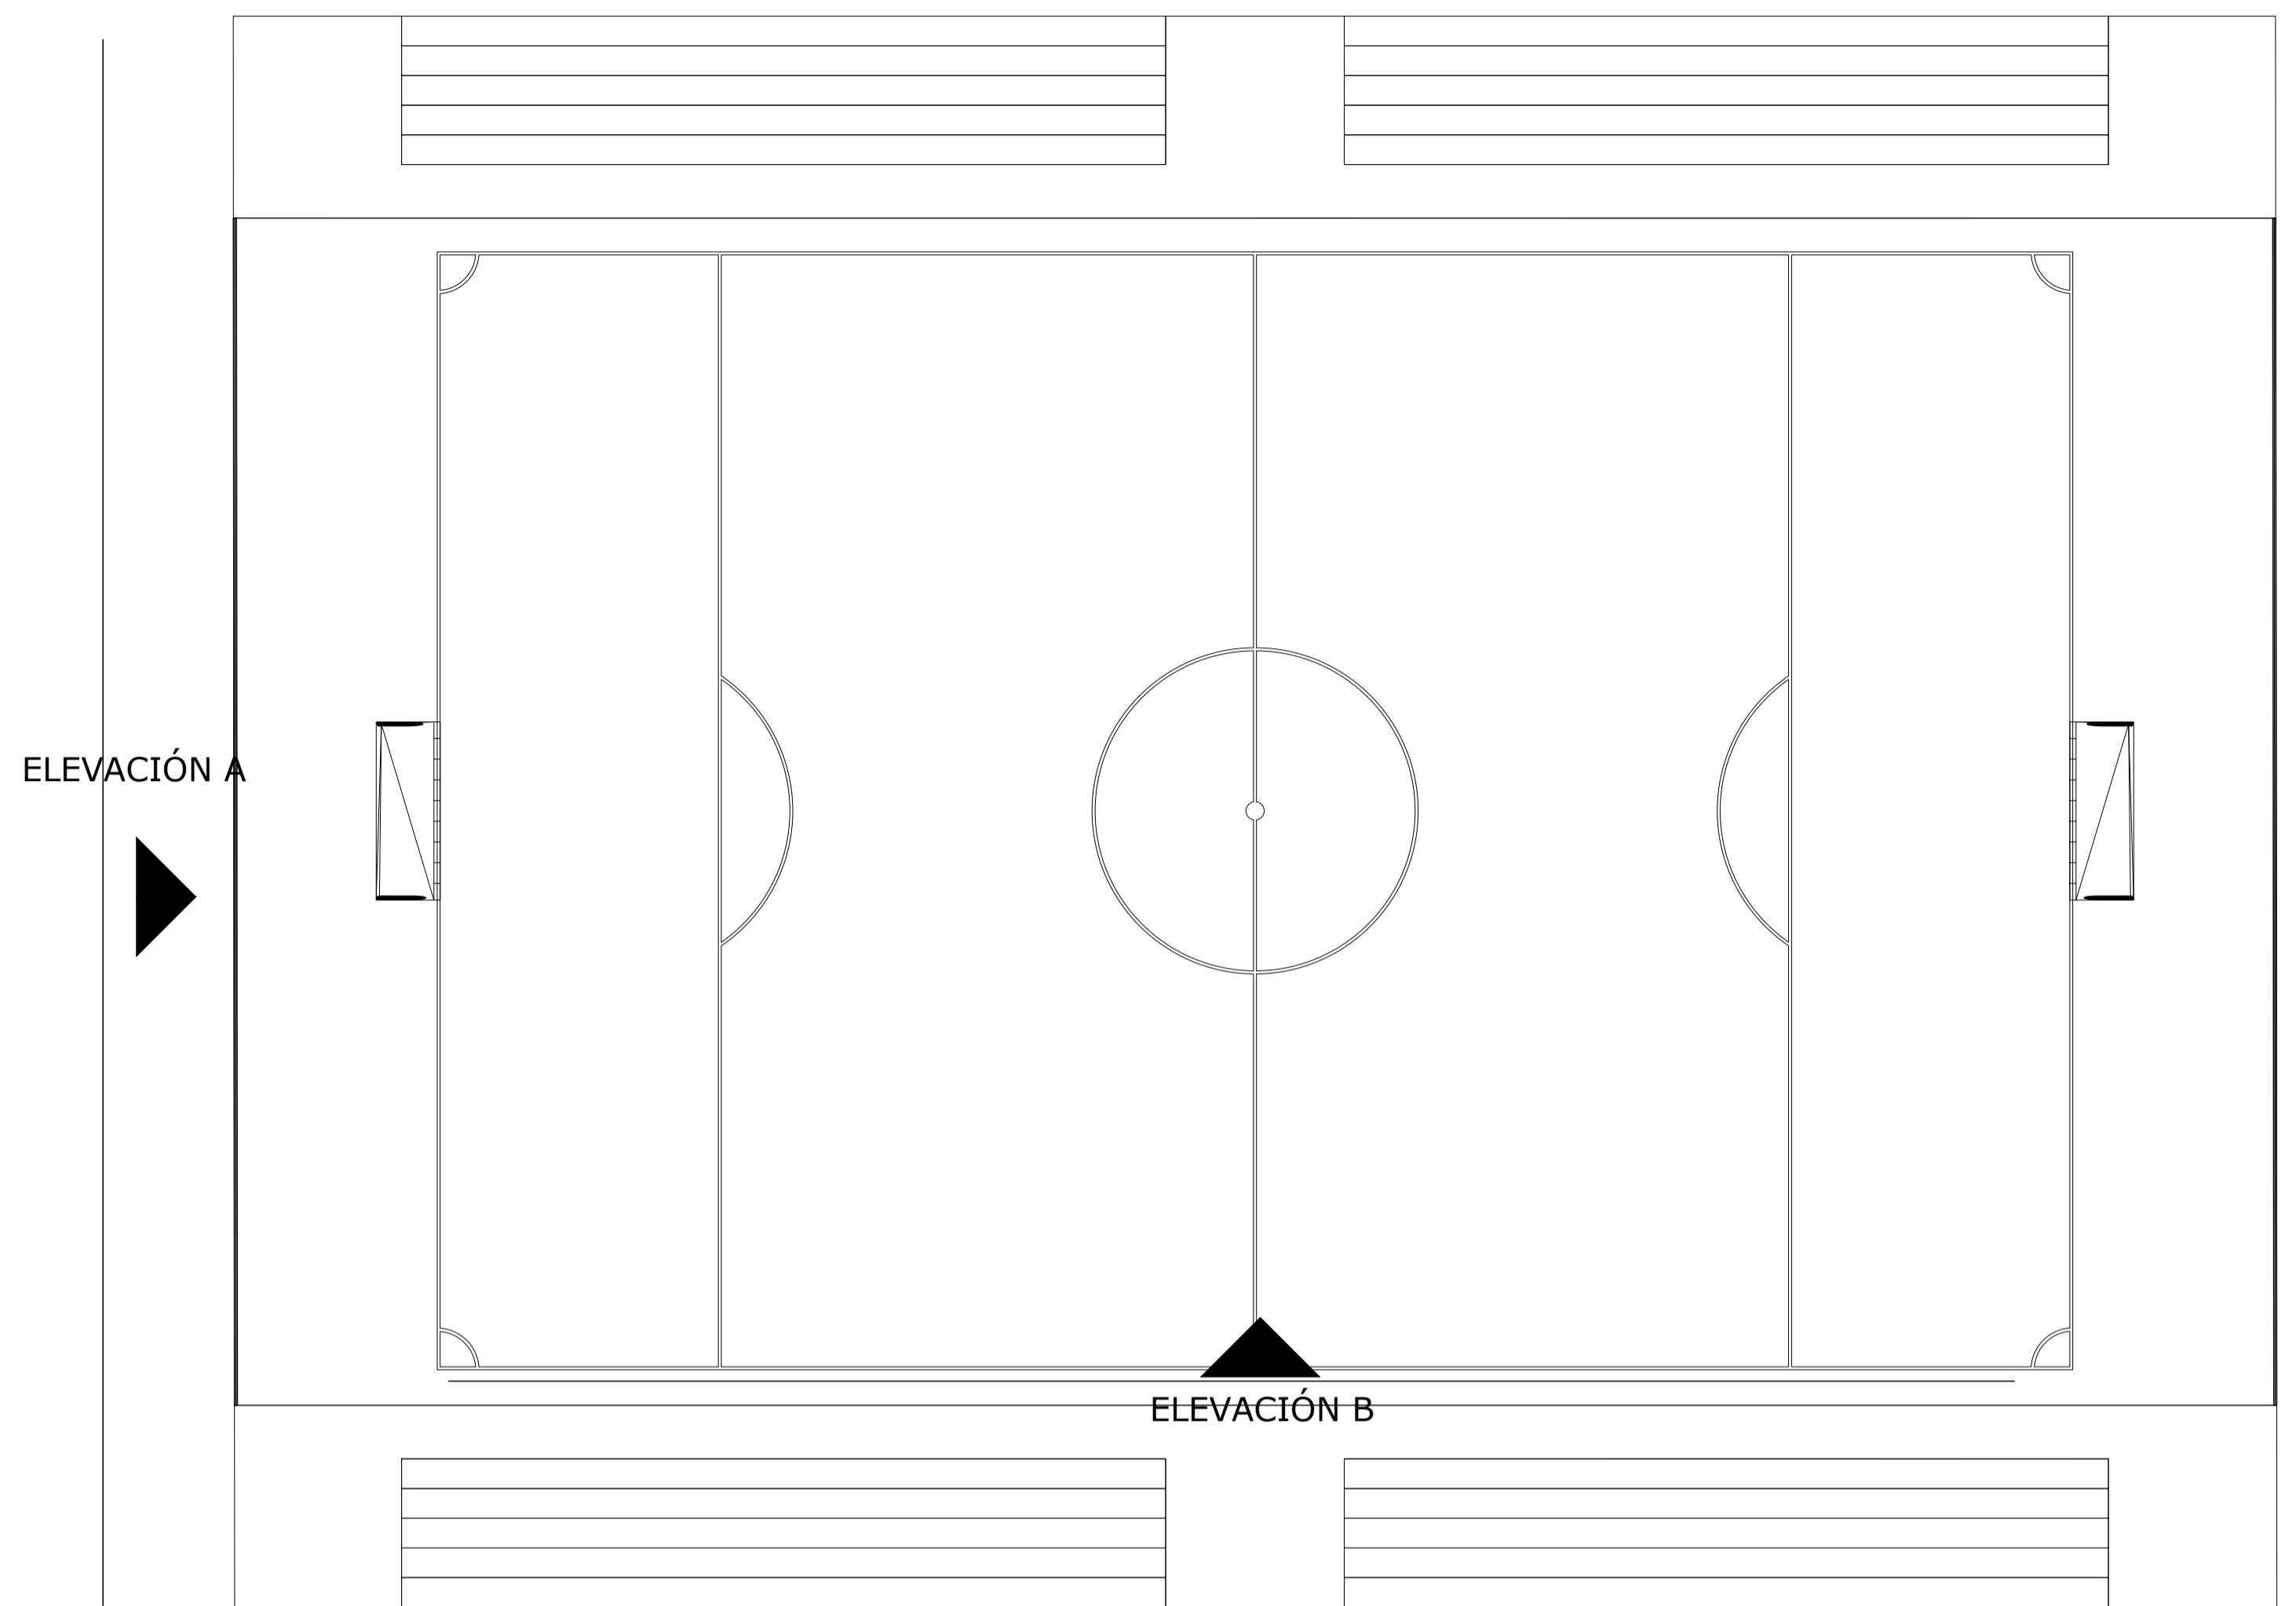


ELEVACIÓN B

ELEVACIÓN A


Planta

Escala 1/100

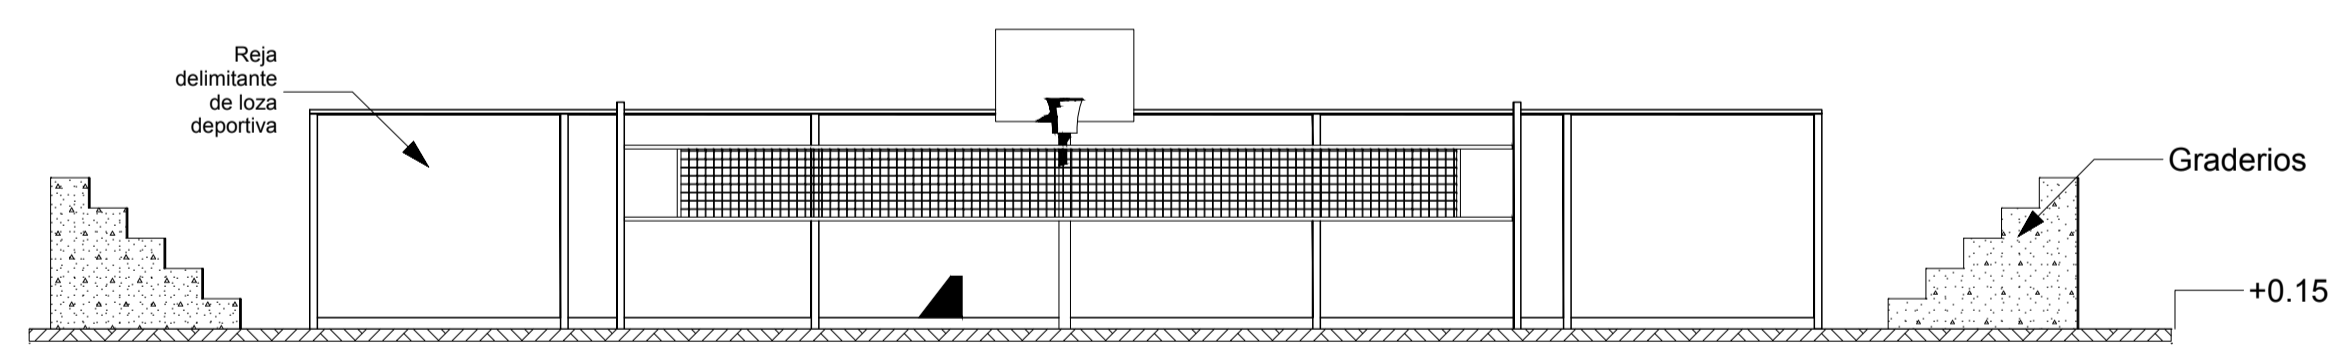


Elevación A

Escala 1/100

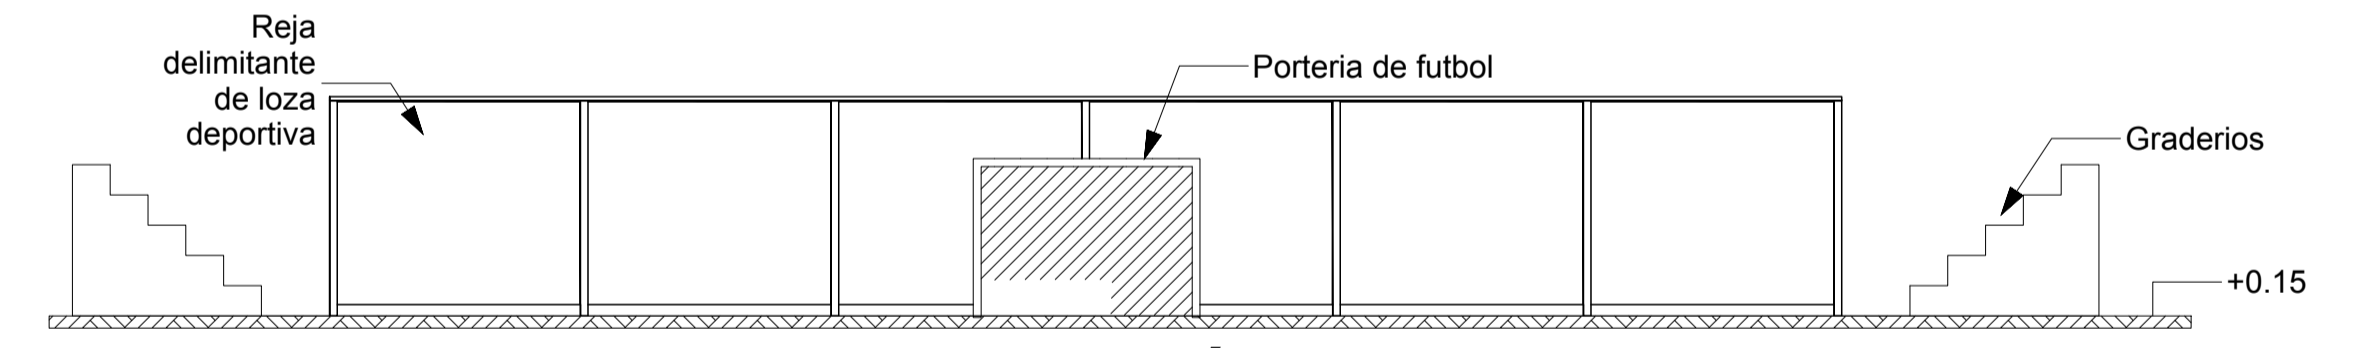

Elevación A

Escala 1/100

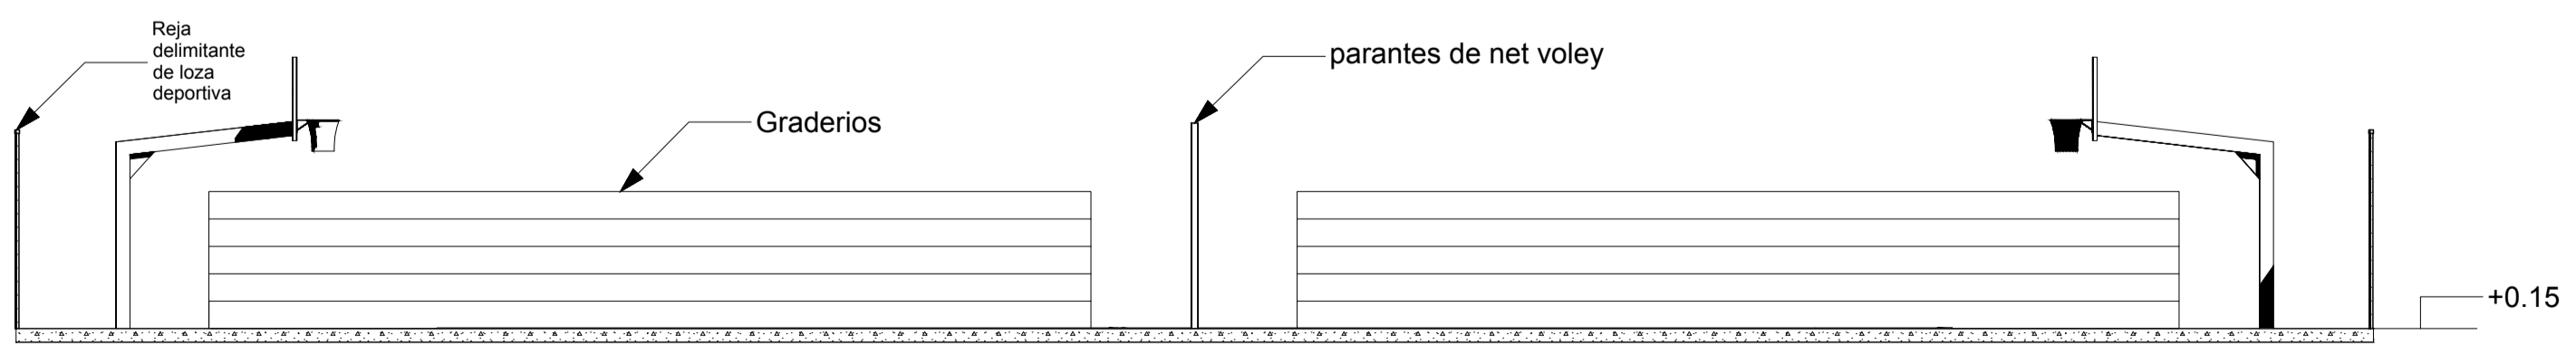

Elevación B

Escala 1/100



Elevación B

Escala 1/100



PROYECTO: **PROPUESTA DE RENOVACION URBANA EN EL PUERTO LACUSTRE DE LA CIUDAD DE PUNO**
 PLANO: **Plataforma Deportiva**
 Plantas - Elevaciones

Diseño: **Bach. Julio Cesar, PORTILLO PACORI**
Bach. Paola Emily, VARGAS PALOMINO

Escala: **Indicada**

Ubicación: **DEPARTAMENTO: PUNO**
PROVINCIA: PUNO
DISTRITO: PUNO

Lamina: **A-12**