



ESTACIONAMIENTO NORTE

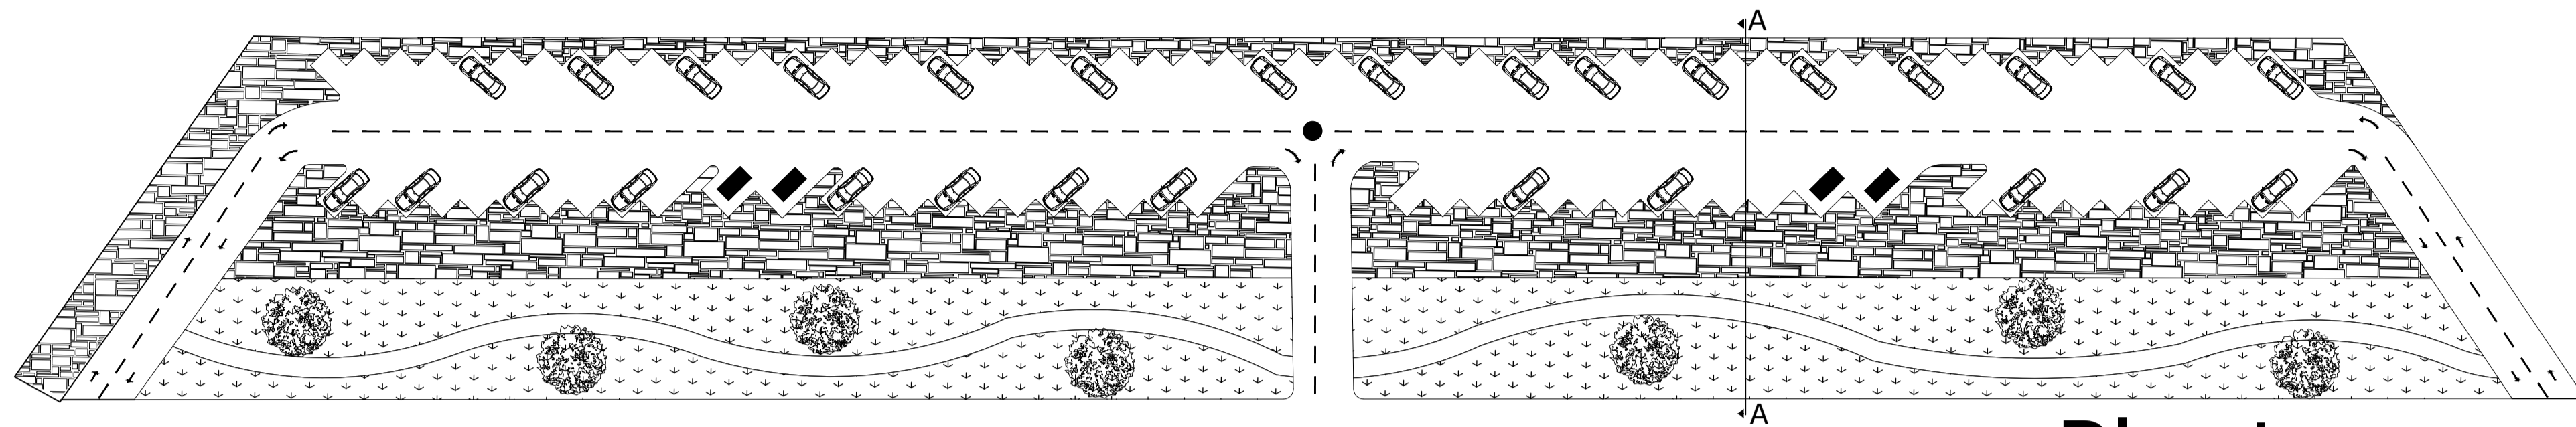

Planta


Escala 1/500

ESTACIONAMIENTO SUR

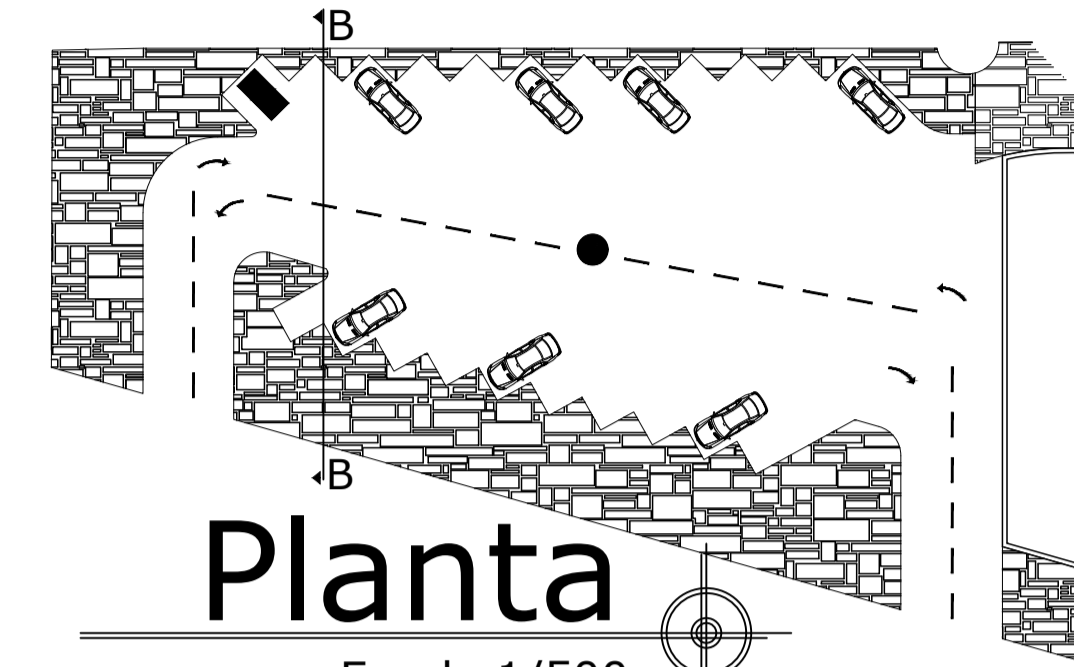


Planta

Escala 1/500

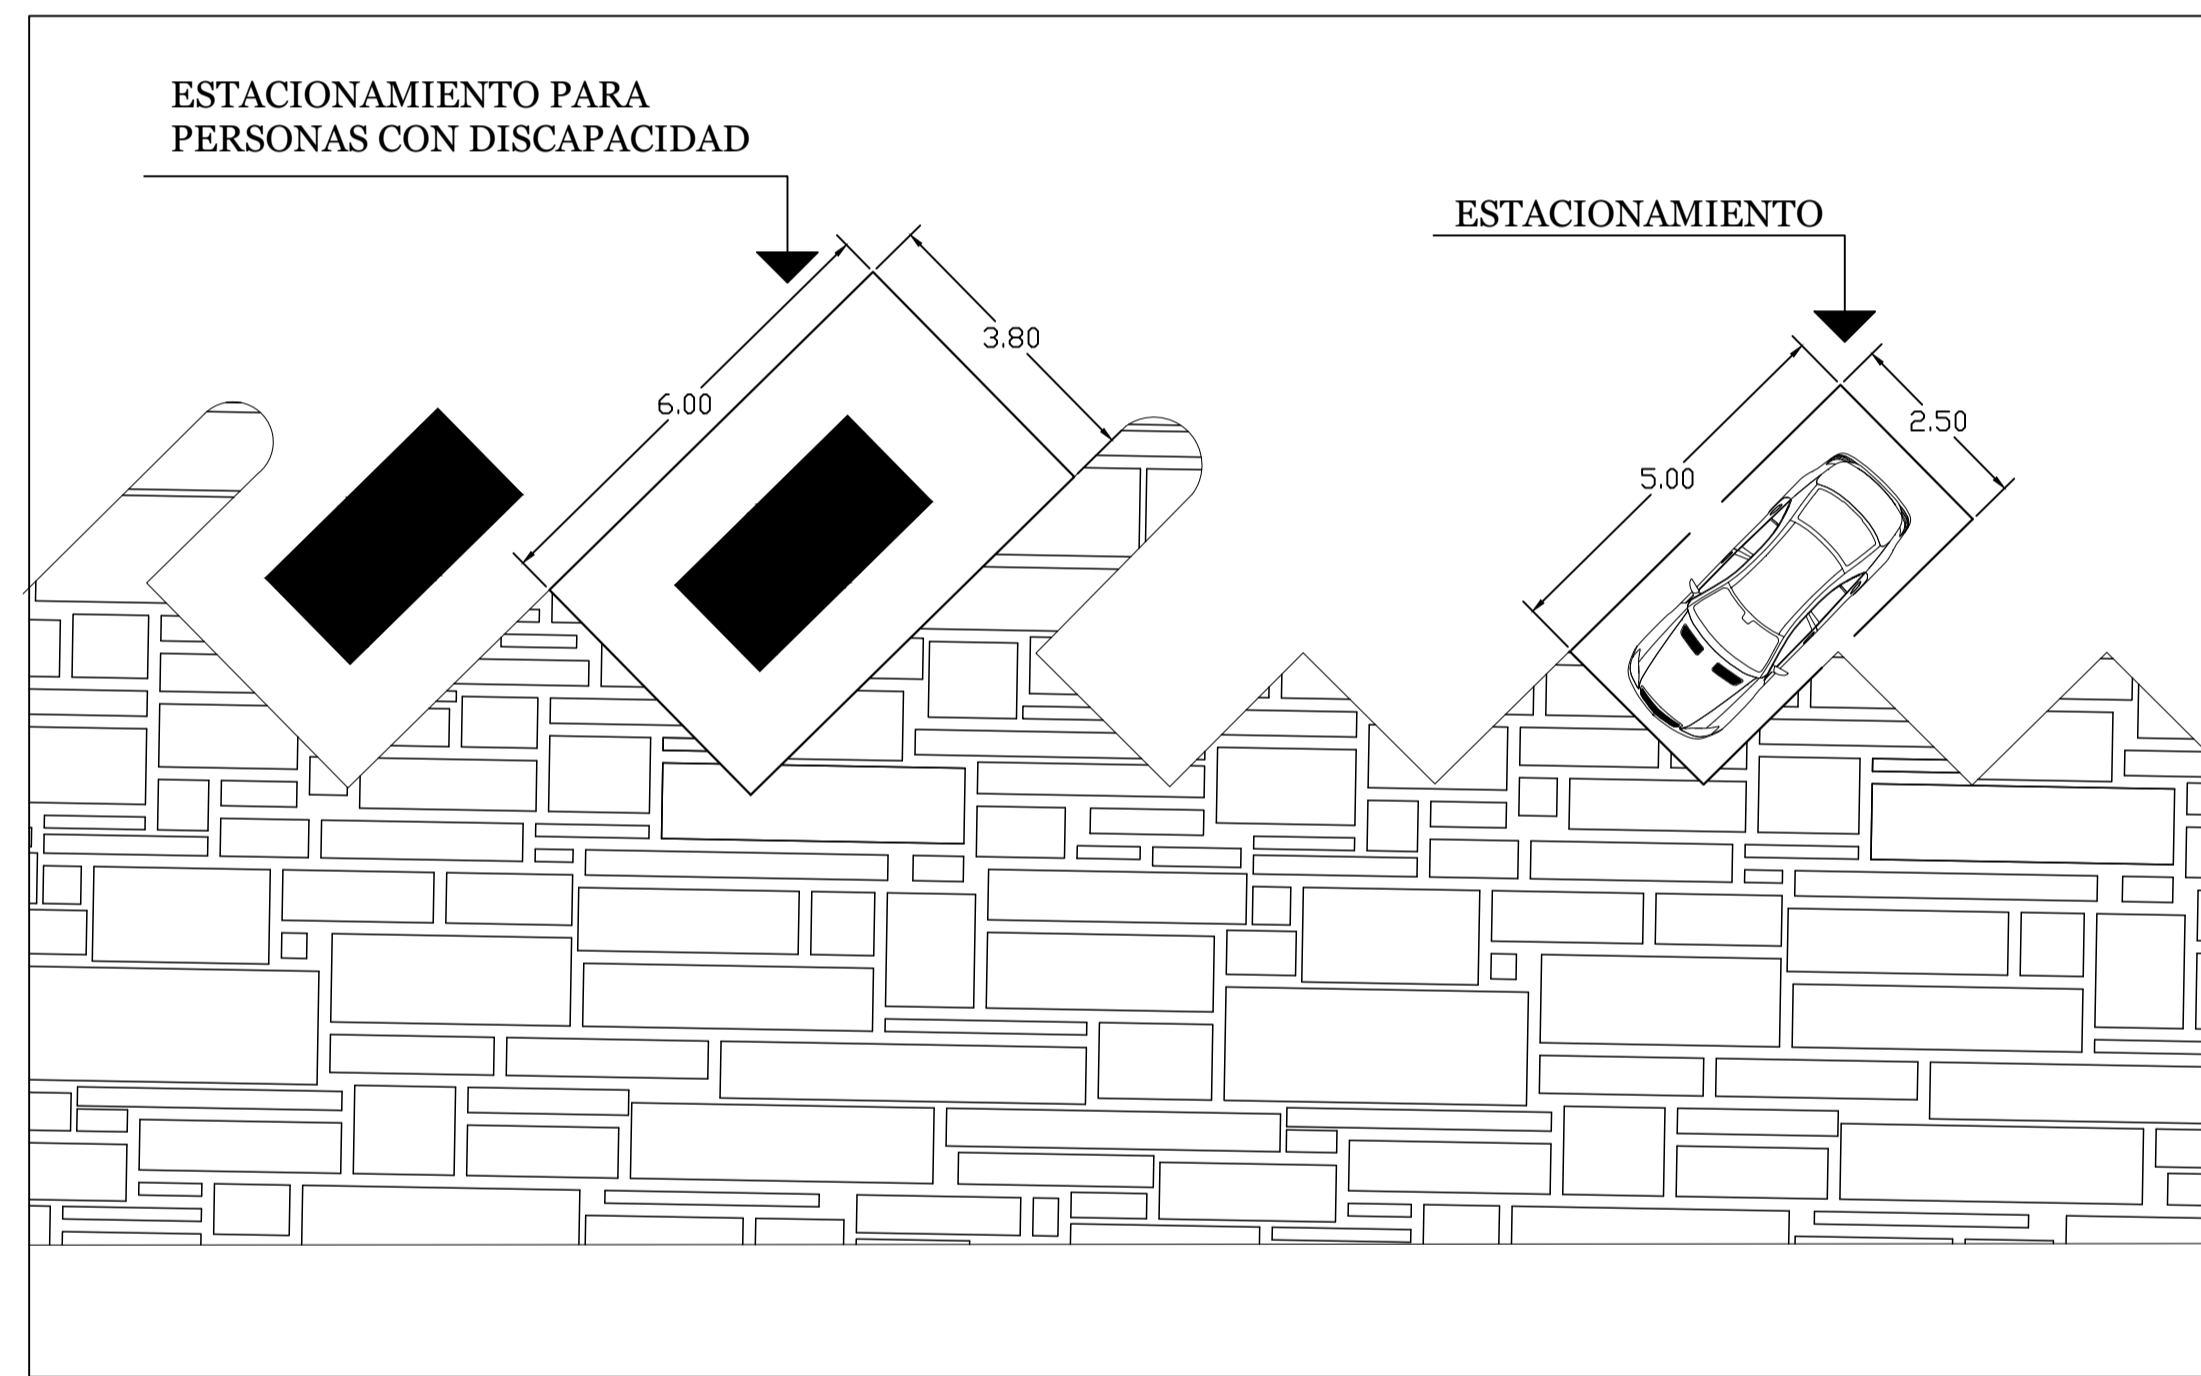


Sección

Escala 1/100

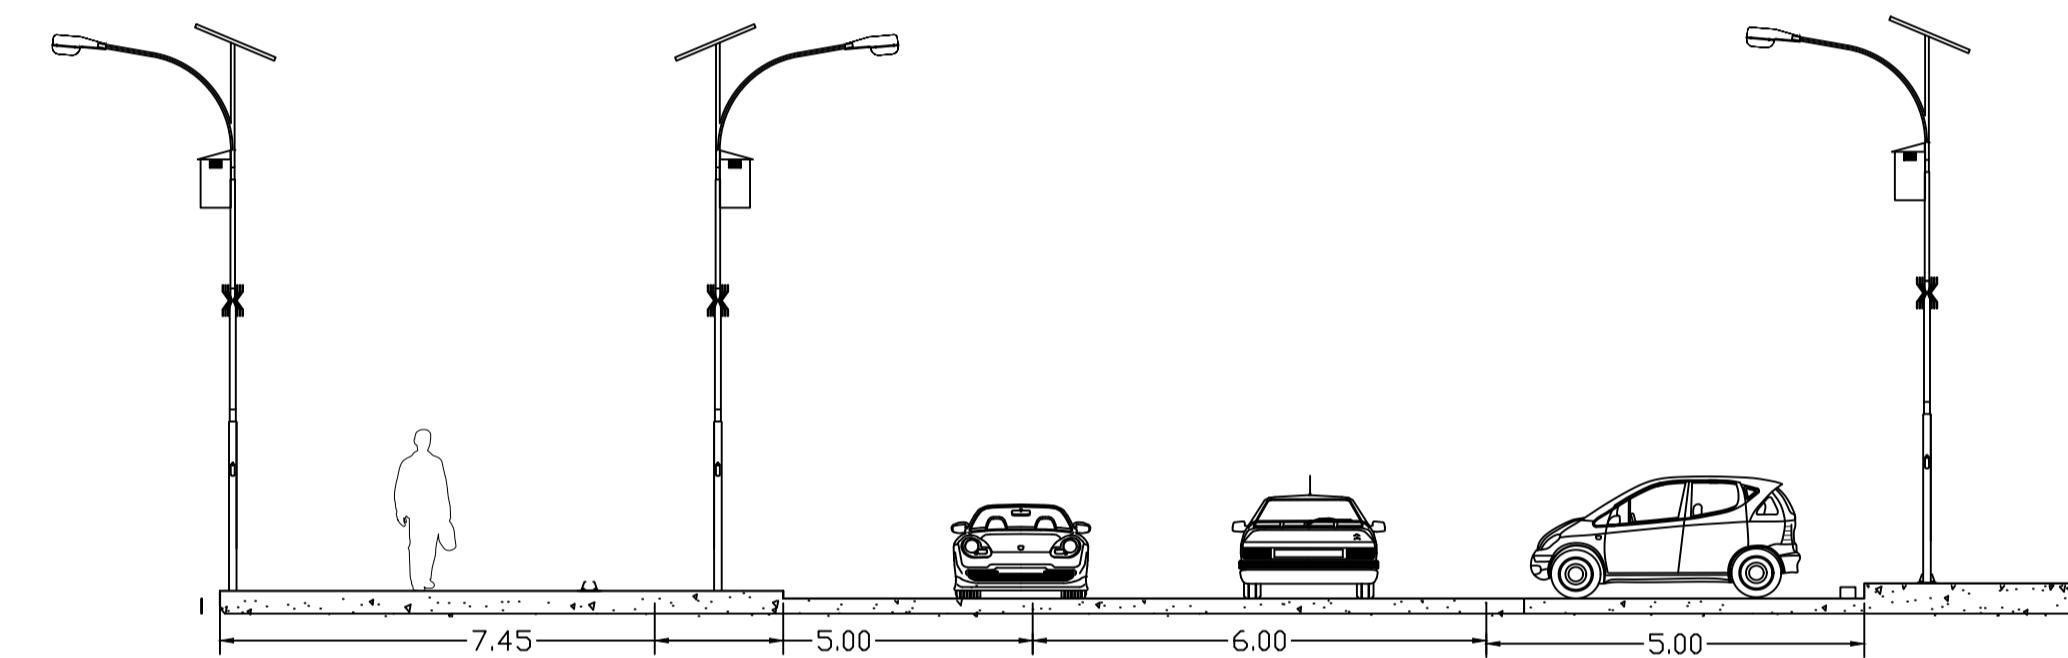

Corte B-B

Escala 1/100

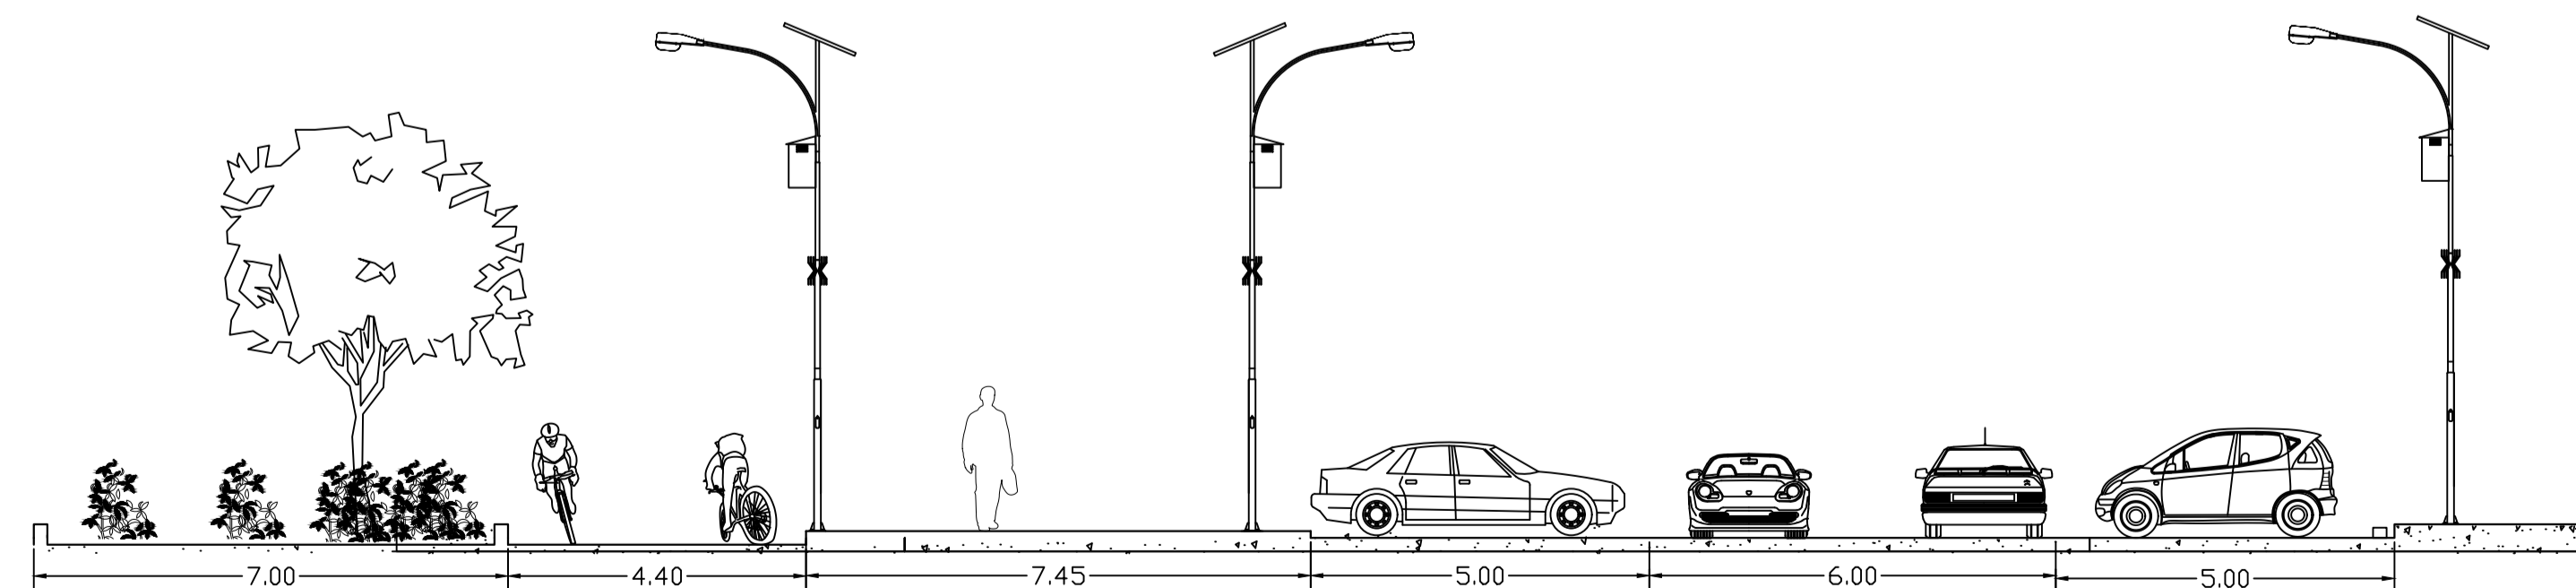

Corte A-A

Escala 1/100

Cantidad			
	Discapitados	cajones	Total
NORTE	4	97	101
SUR	1	21	22
Total			122



PROYECTO: **PROPUESTA DE RENOVACION URBANA EN EL PUERTO LACUSTRE DE LA CIUDAD DE PUNO**

PLANO: **Estacionamiento**
Planta de Distribución - Cortes

Diseño: **Bach. Julio Cesar, PORTILLO PACORI**
Bach. Paola Emily, VARGAS PALOMINO

Escala: **Indicada**

Ubicación: **DEPARTAMENTO: PUNO**
PROVINCIA: PUNO
DISTRITO: PUNO

Lamina:
A-14