



Parque Este

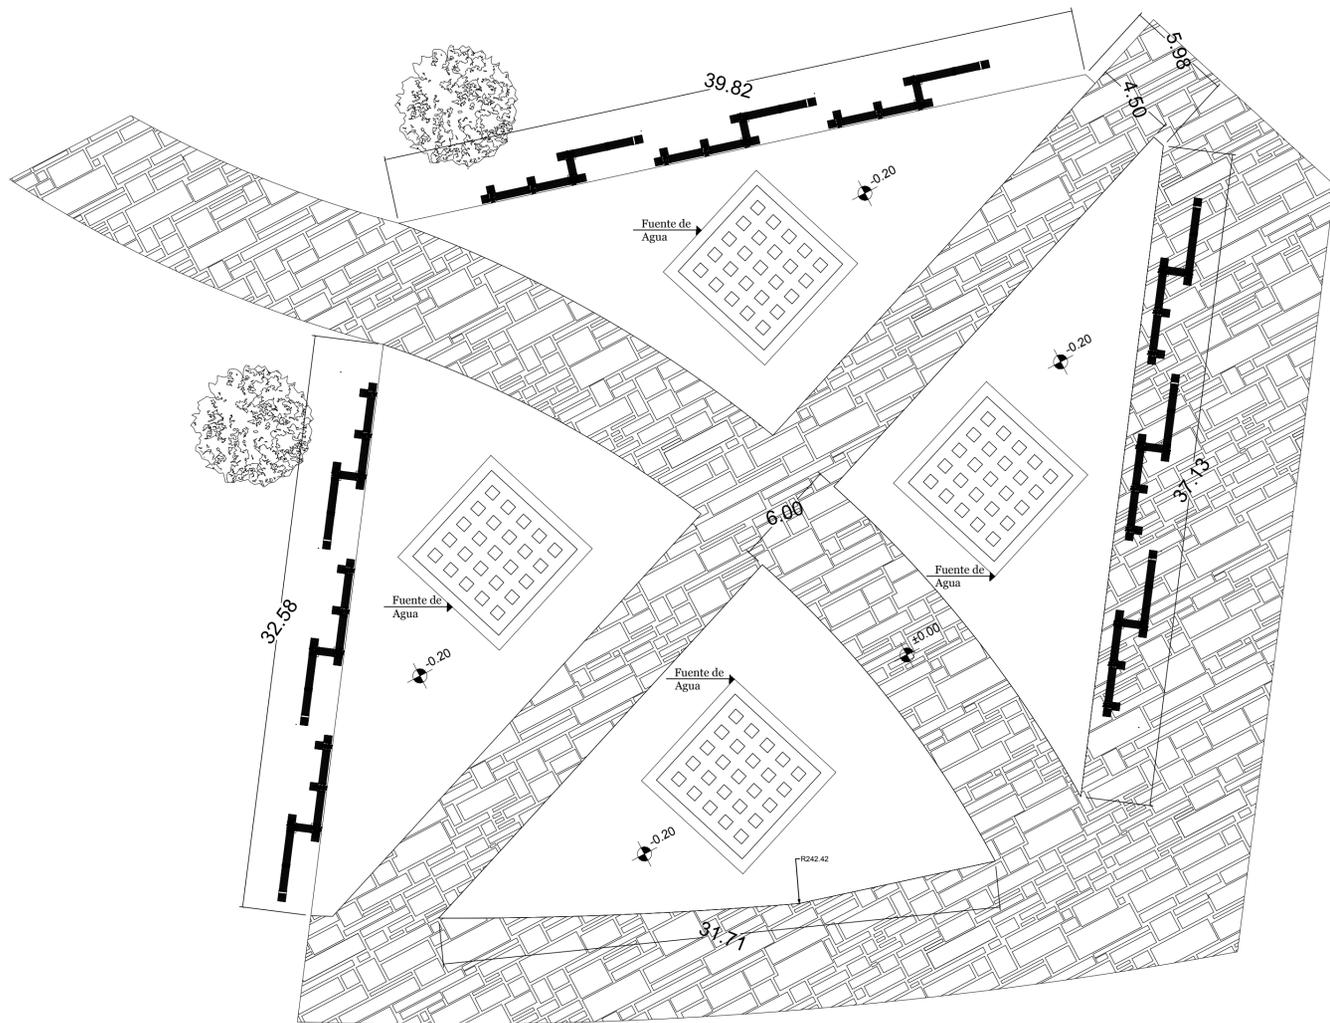


Planta
Escala 1/200


Parque Oeste

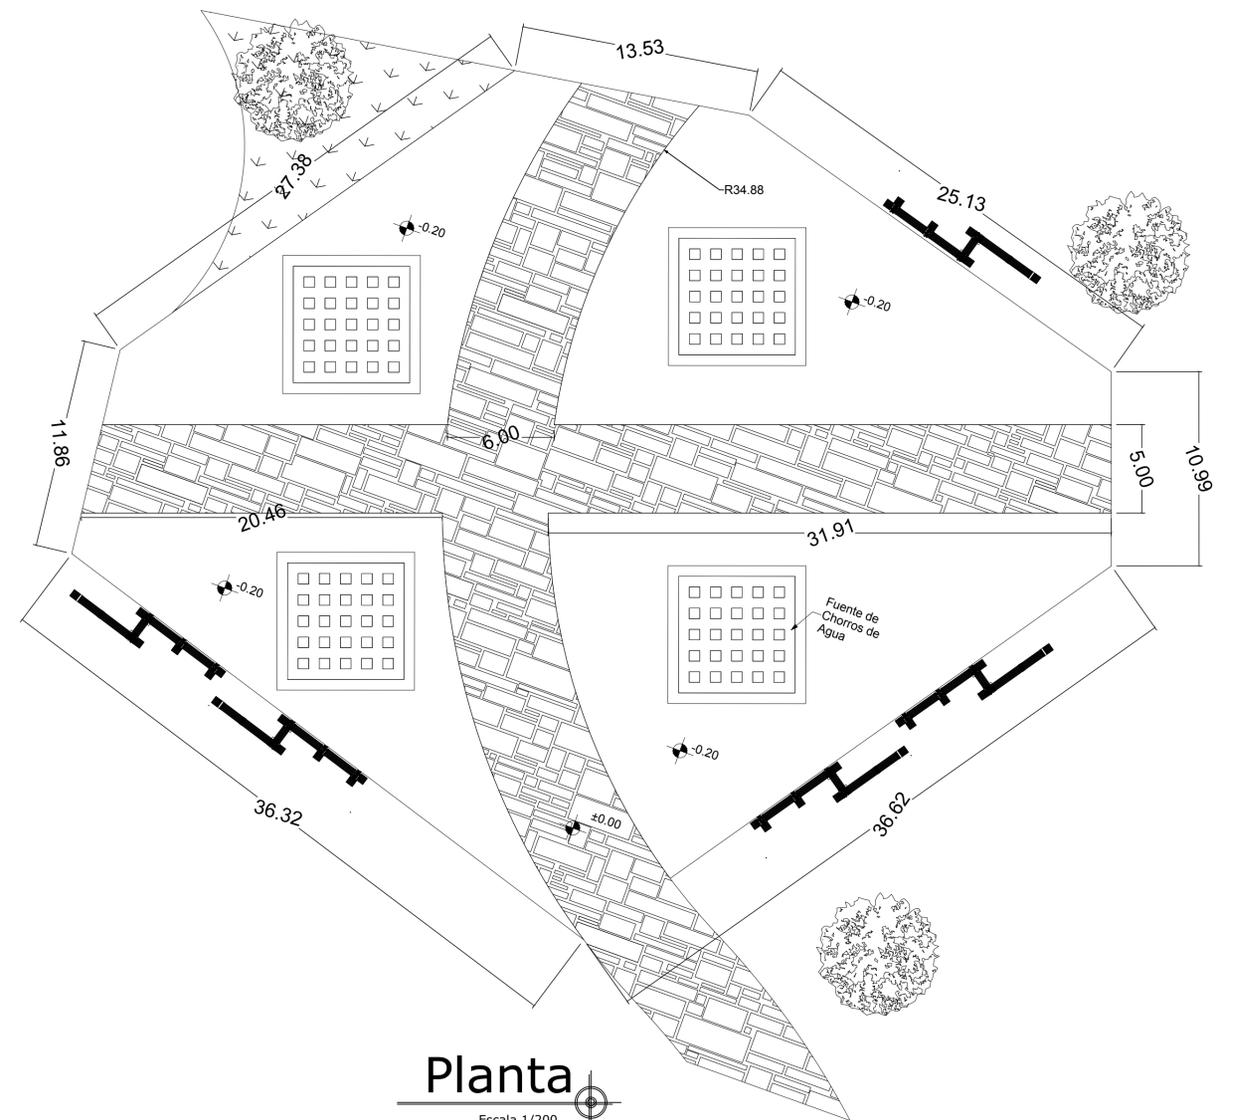

Planta
Escala 1/200

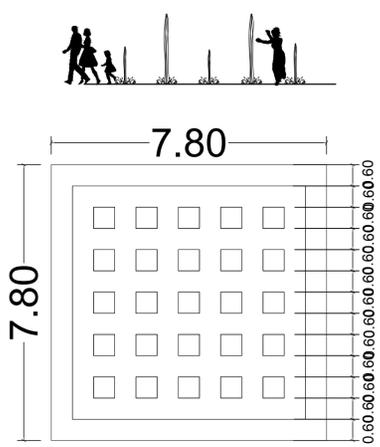

Detalle
Escala 1/100

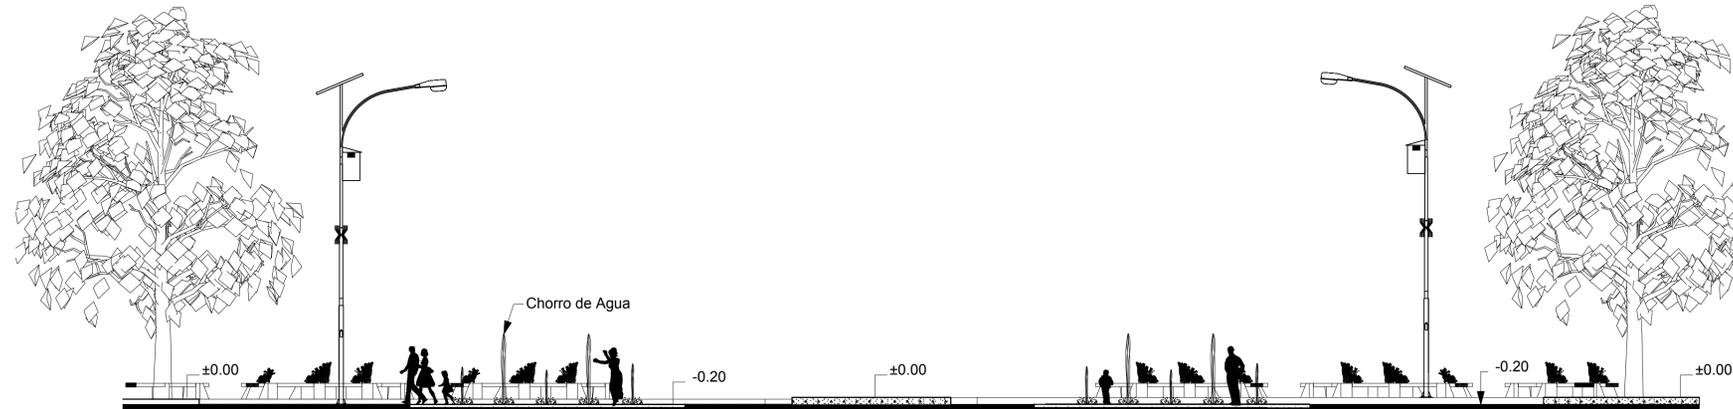

Seccion Transversal
Escala 1/100



PROYECTO: **PROPUESTA DE RENOVACION URBANA EN EL PUERTO LACUSTRE DE LA CIUDAD DE PUNO**
 PLANO: **PARQUE OESTE - ESTE**
 Planta - Detalle - Sección

Diseño: **Bach. Julio Cesar, PORTILLO PACORI**
Bach. Paola Emily, VARGAS PALOMINO
 Escala: **Indicada**
 Ubicación: **DEPARTAMENTO: PUNO**
PROVINCIA: PUNO
DISTRITO: PUNO

Lamina:
A-15