




Parque temático Vial Infantil

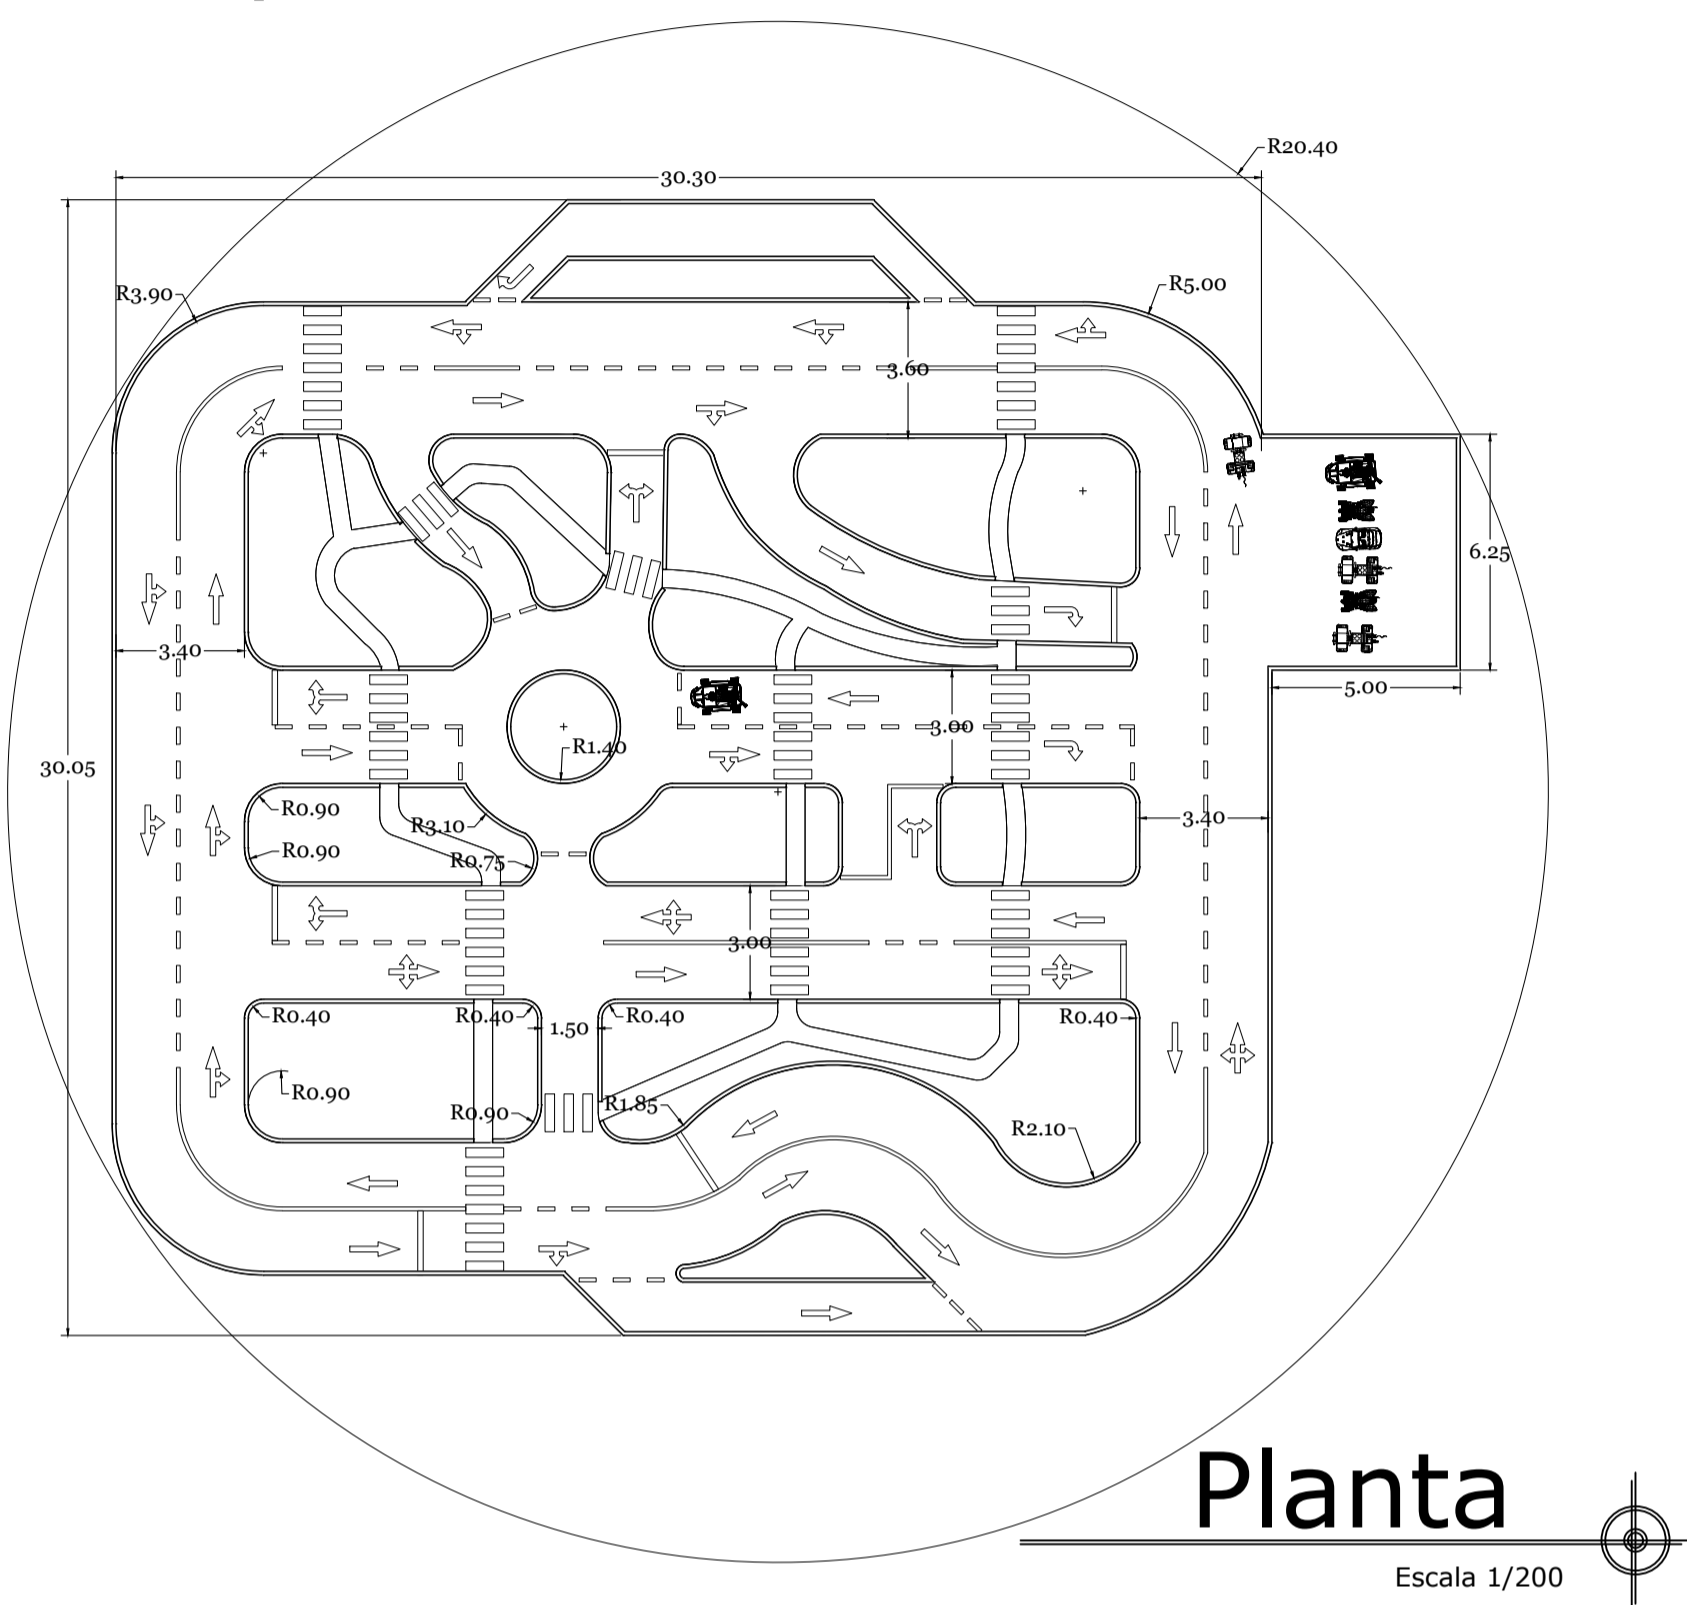


Juegos para Niños

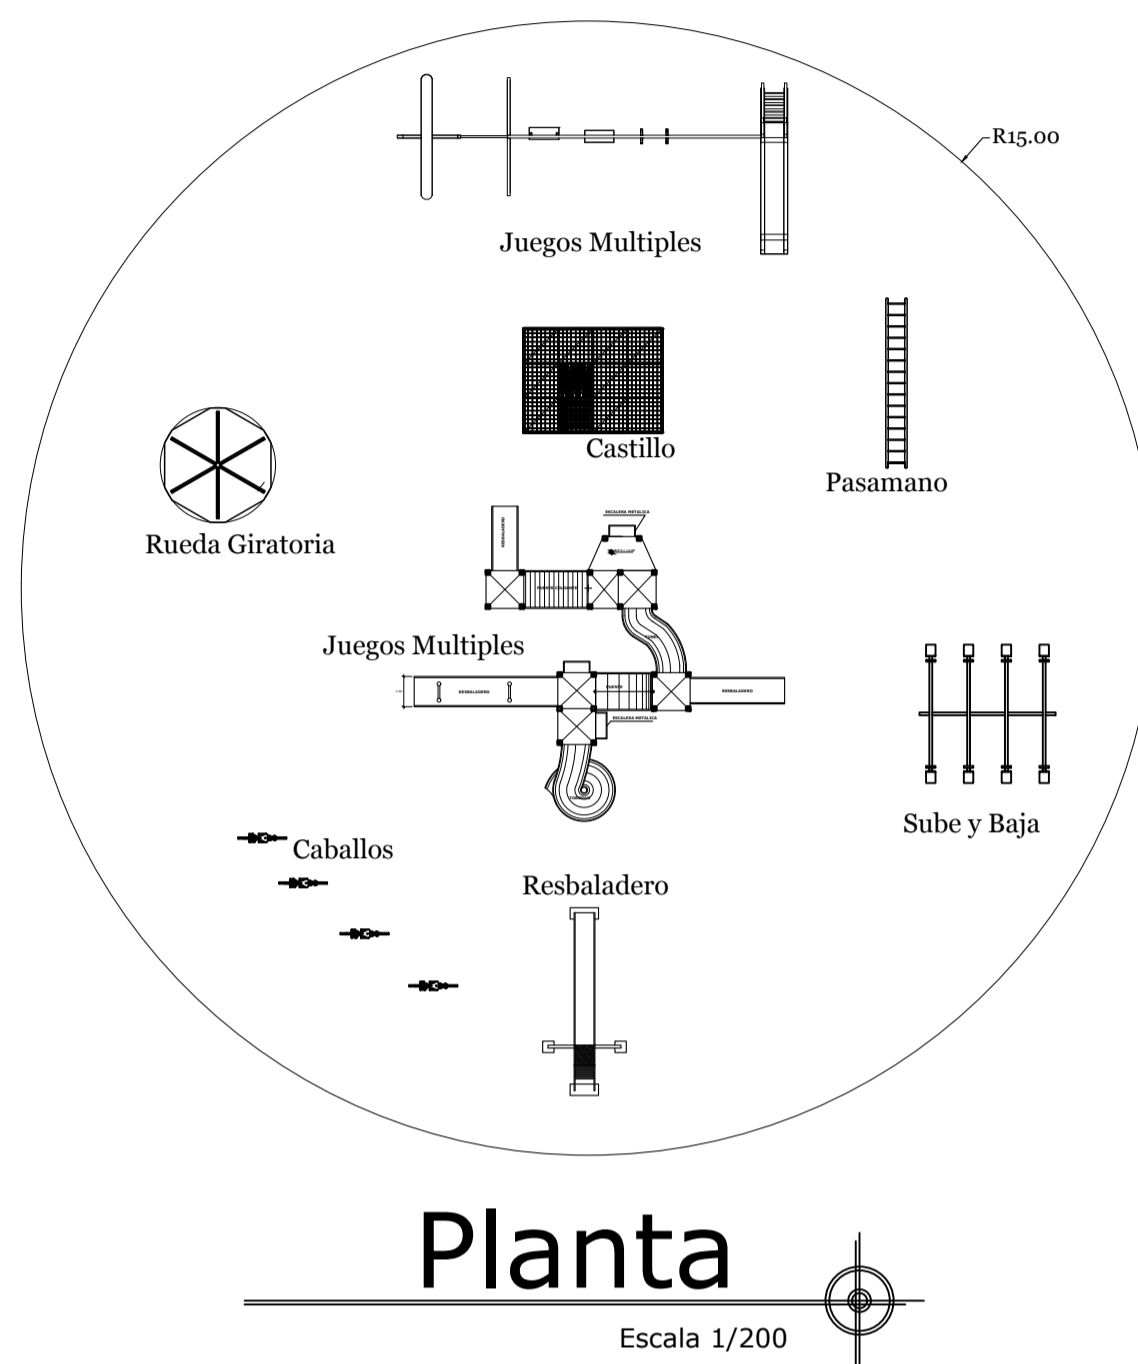


Juegos Múltiples

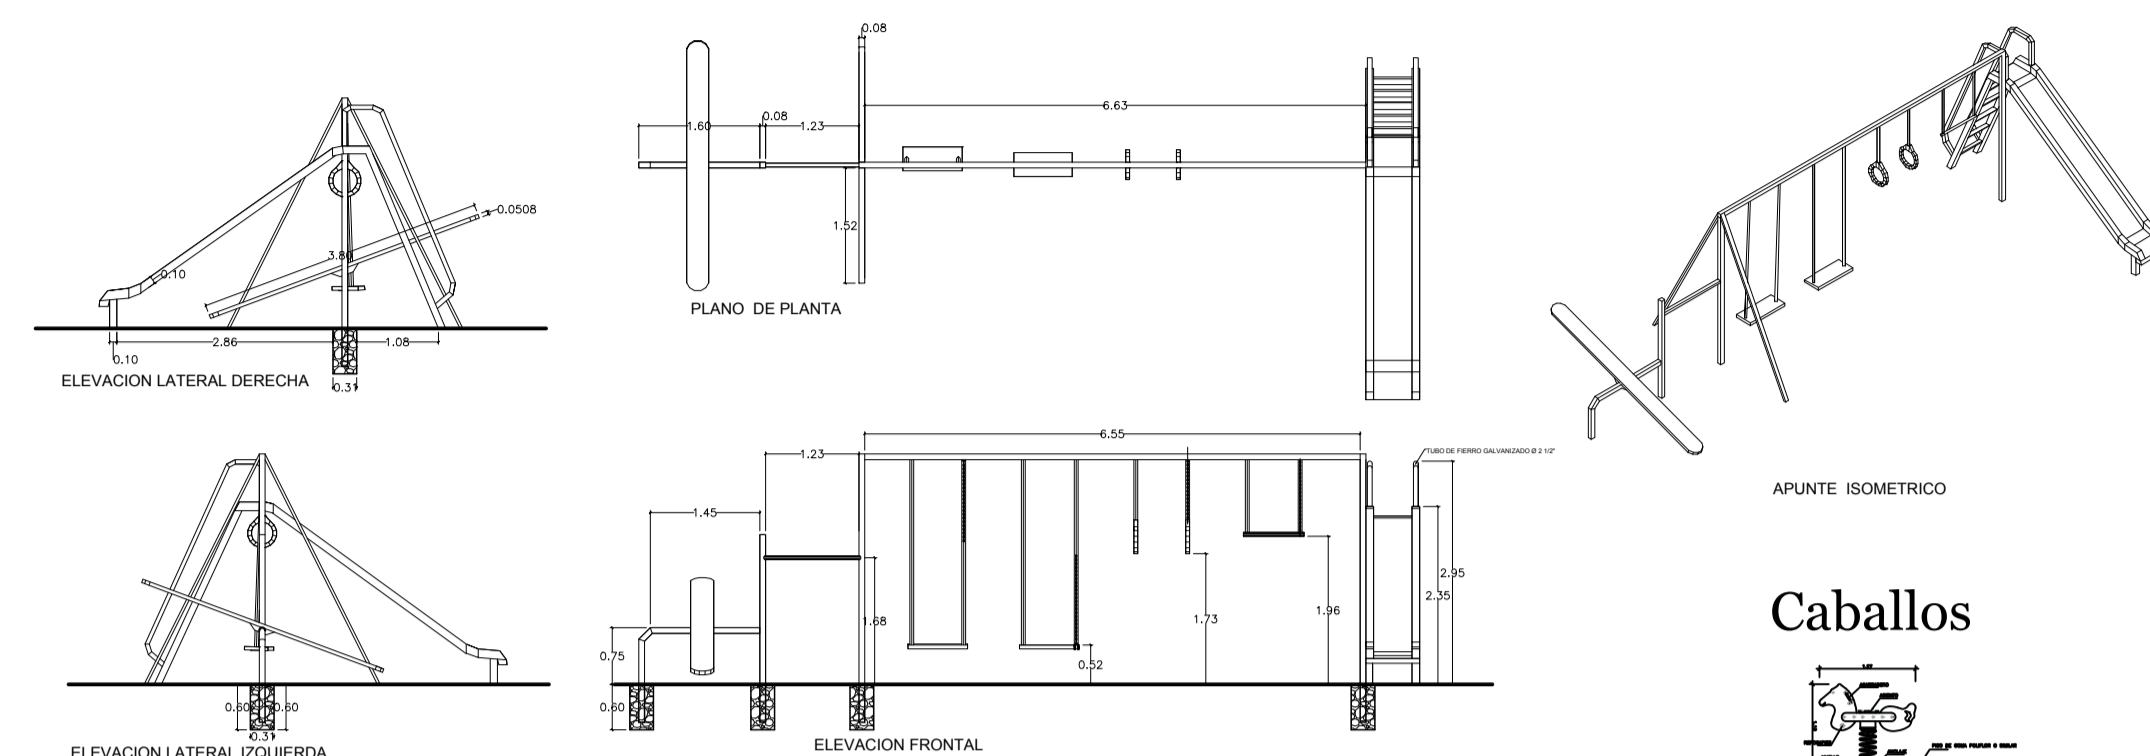


Castillo

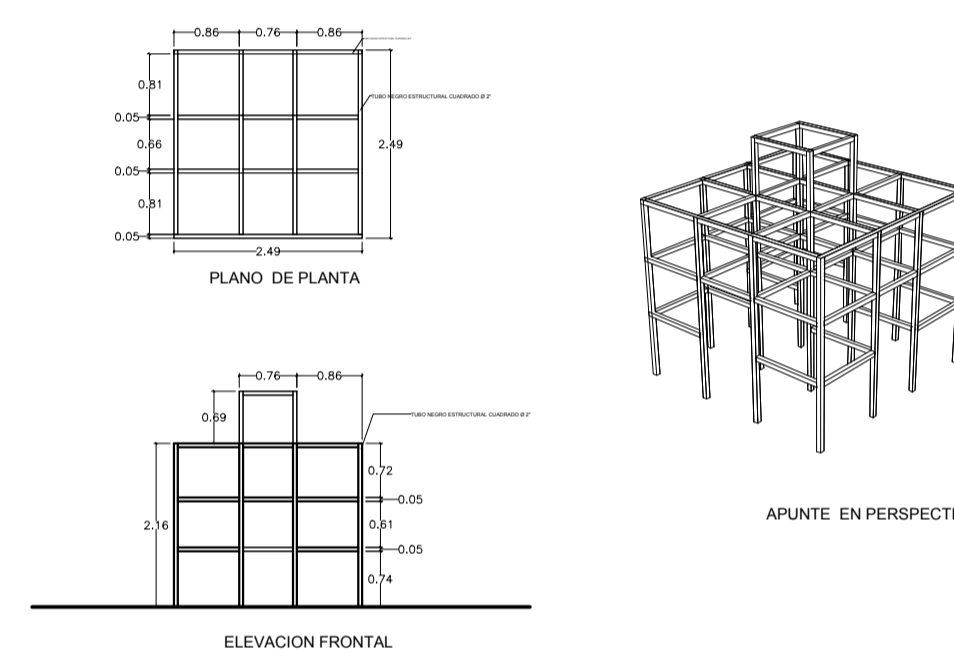


Rueda Giratoria

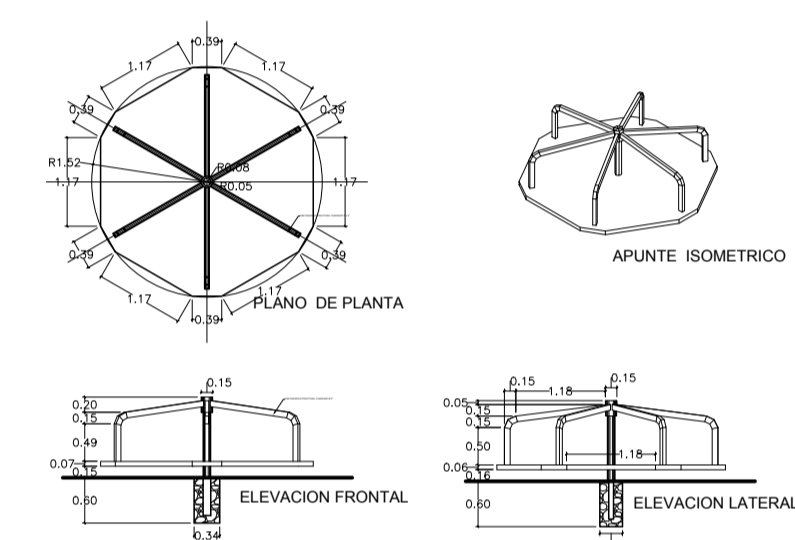

Resbaladero

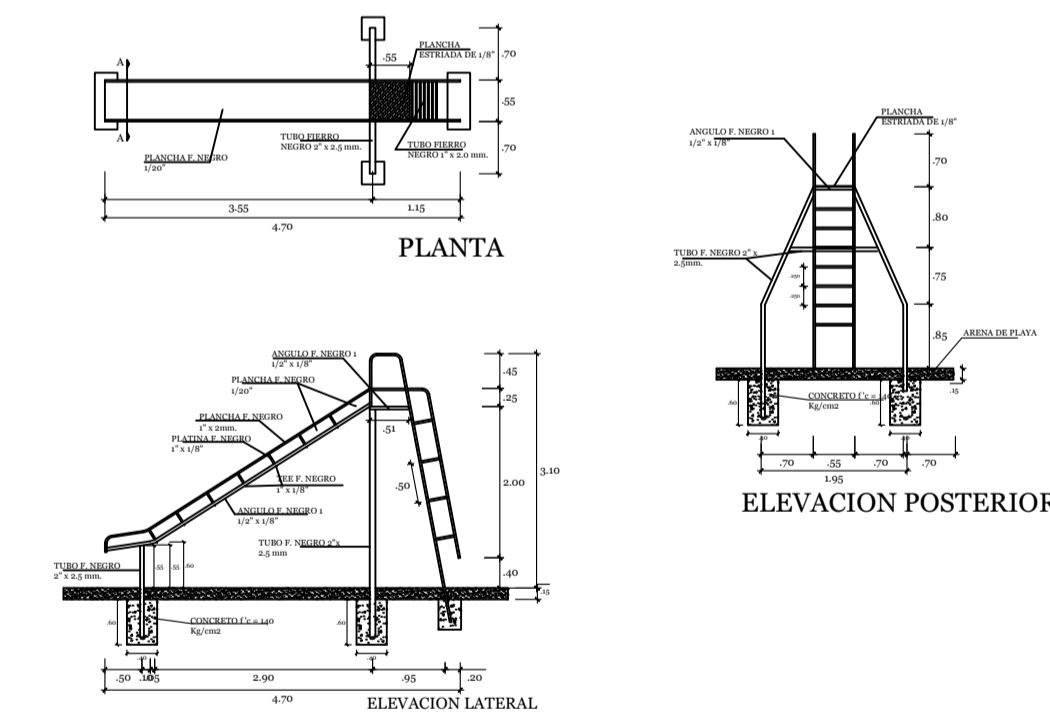


Pasamano

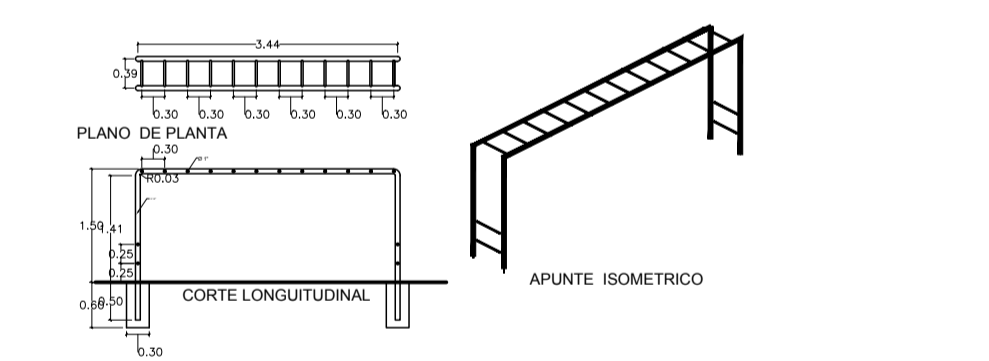

Detalles


Escala 1/100

Juegos Múltiples




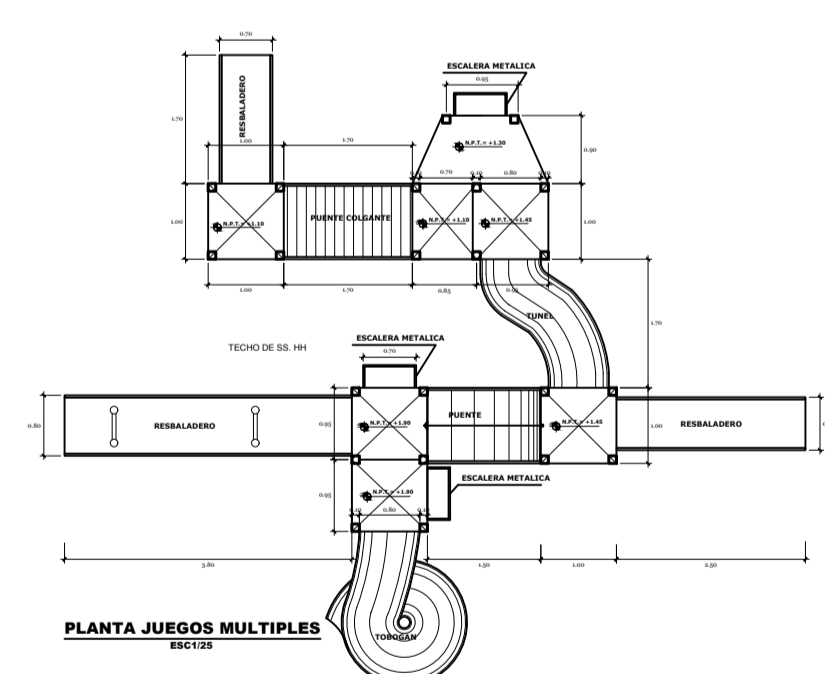


Detalles

Escala 1/100

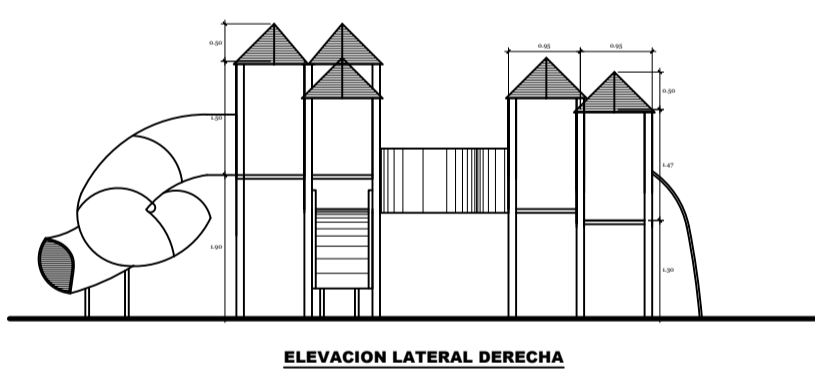

Sube y Baja

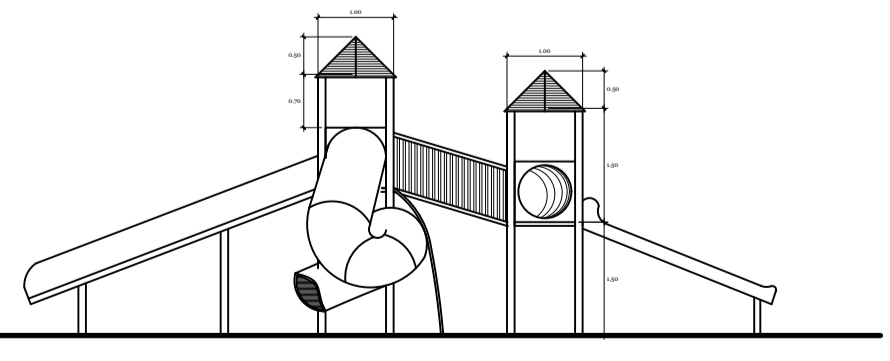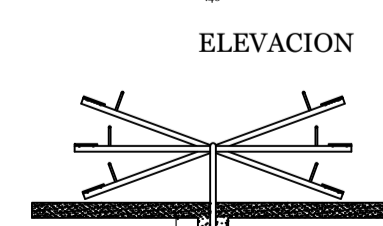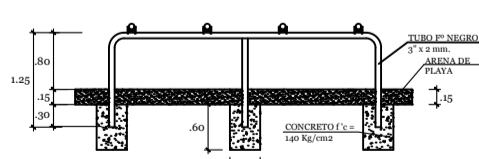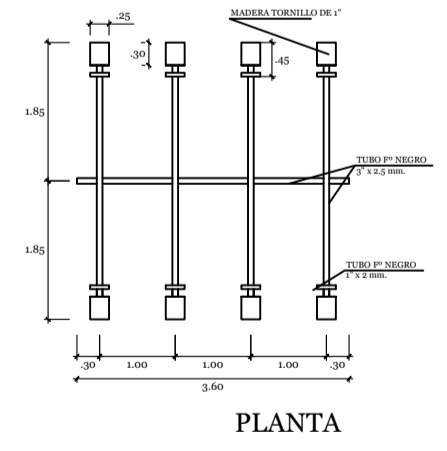

	PROYECTO: PROPUESTA DE RENOVACION URBANA EN EL PUERTO LACUSTRE DE LA CIUDAD DE PUNO
	PLANO: ÁREA DE RECREACIÓN INFANTIL PlantaS - Detalles
Diseño: Bach. Julio Cesar, PORTILLO PACORI Bach. Paola Emily, VARGAS PALOMINO	Escala: Indicada
Ubicación: DEPARTAMENTO: PUNO PROVINCIA: PUNO DISTRITO: PUNO	A-16