


Elevación A

Escala 1/200

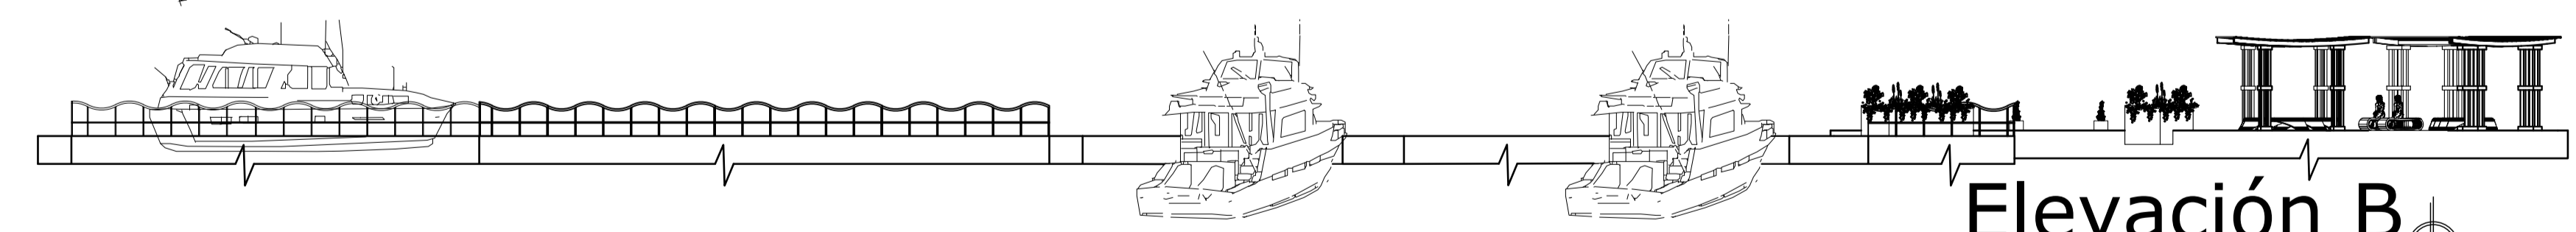

Elevación B

Escala 1/200

	PROYECTO: PROPUESTA DE RENOVACION URBANA EN EL PUERTO LACUSTRE DE LA CIUDAD DE PUNO
	PLANO: Embarcadero Planta y Elevaciones

Diseño: Bach. Julio Cesar, PORTILLO PACORI Bach. Paola Emily, VARGAS PALOMINO	Escala: Indicada
Ubicación: DEPARTAMENTO: PUNO PROVINCIA: PUNO DISTRITO: PUNO	

Lamina:
A-04