



**Planta**  
Escala 1/200

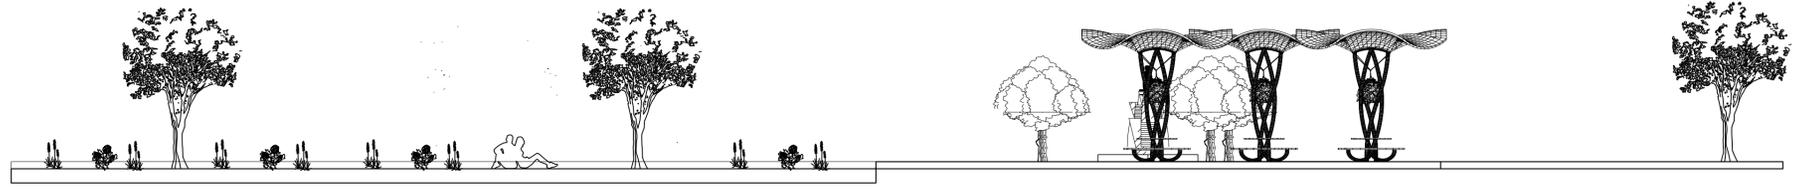

**Elevación B**  
Escala 1/100

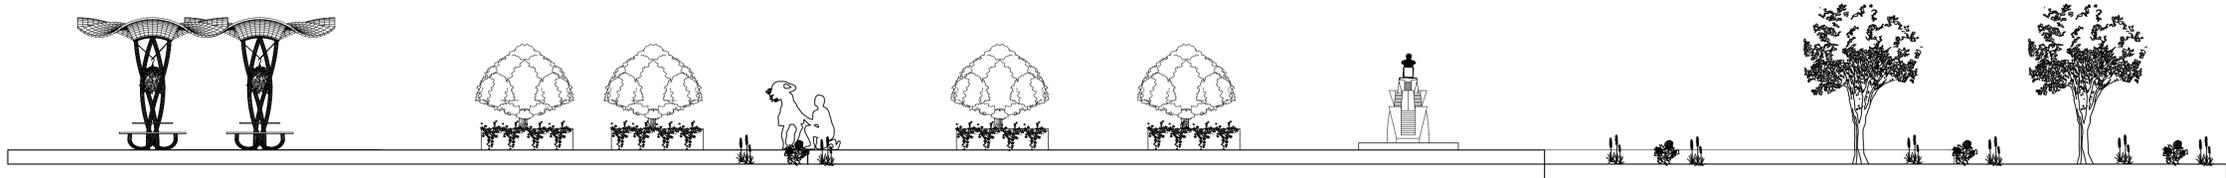

**Elevación A**  
Escala 1/100



PROYECTO: **PROPUESTA DE RENOVACION URBANA EN EL PUERTO LACUSTRE DE LA CIUDAD DE PUNO**

PLANO: **Parque Miguel Grau**  
Planta - Elevaciones

Diseño: **Bach. Julio Cesar, PORTILLO PACORI**  
**Bach. Paola Emily, VARGAS PALOMINO**

Escala: **Indicada**

Ubicación: **DEPARTAMENTO: PUNO**  
**PROVINCIA: PUNO**  
**DISTRITO: PUNO**

Lamina:  
**A-05**