

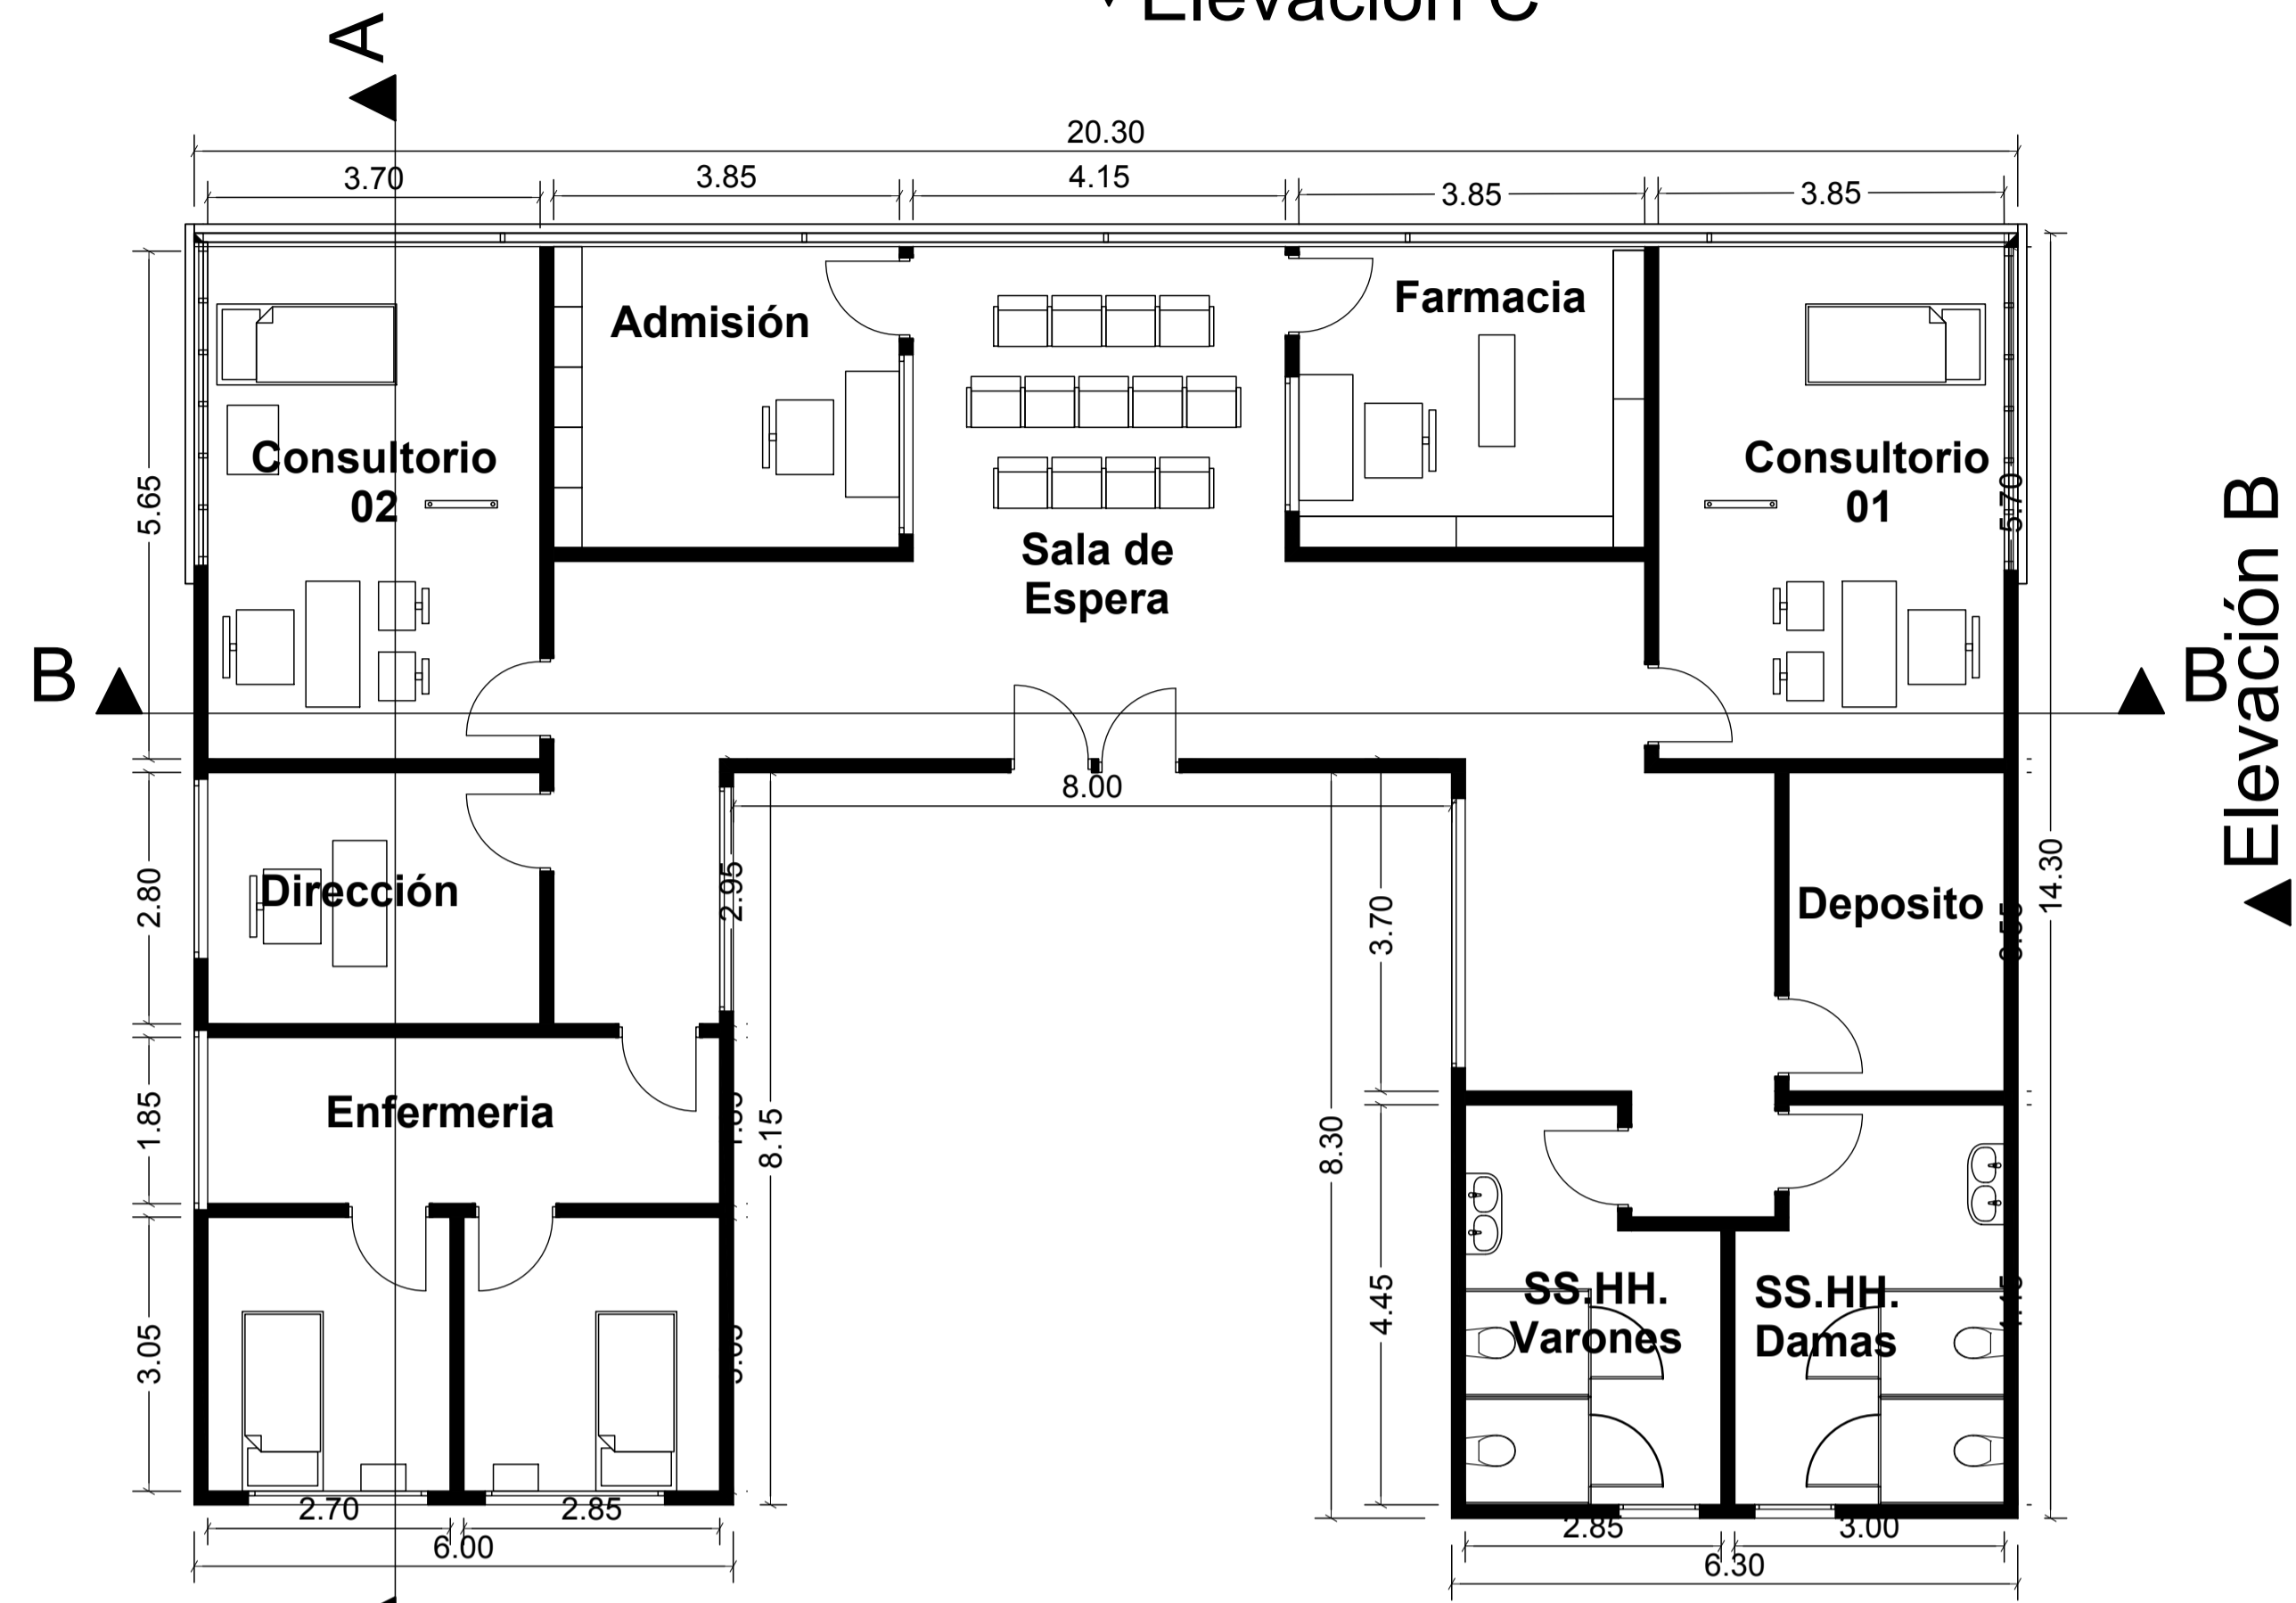


▼ Elevación C

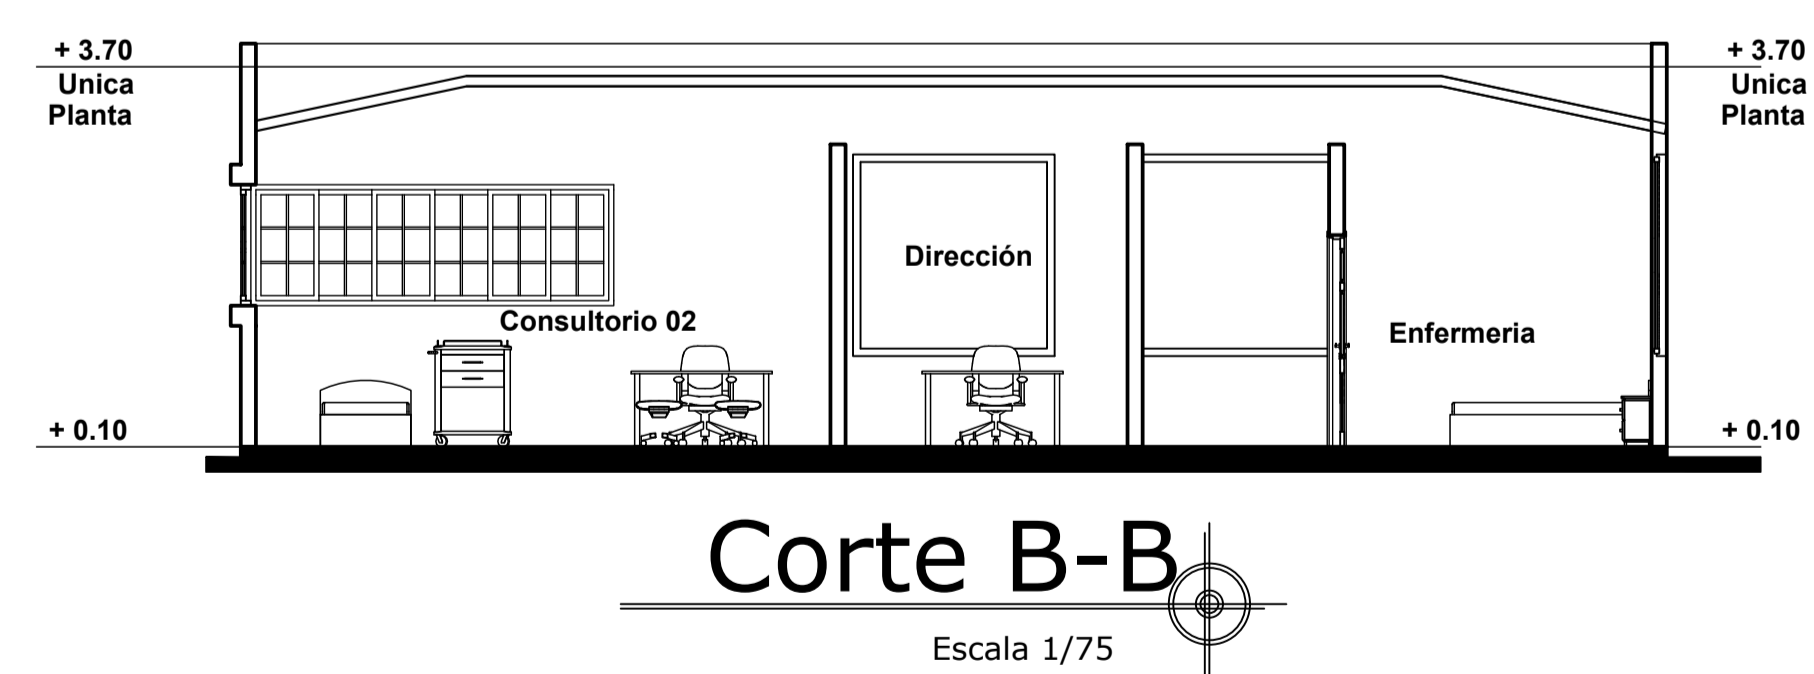

▲ Elevación A

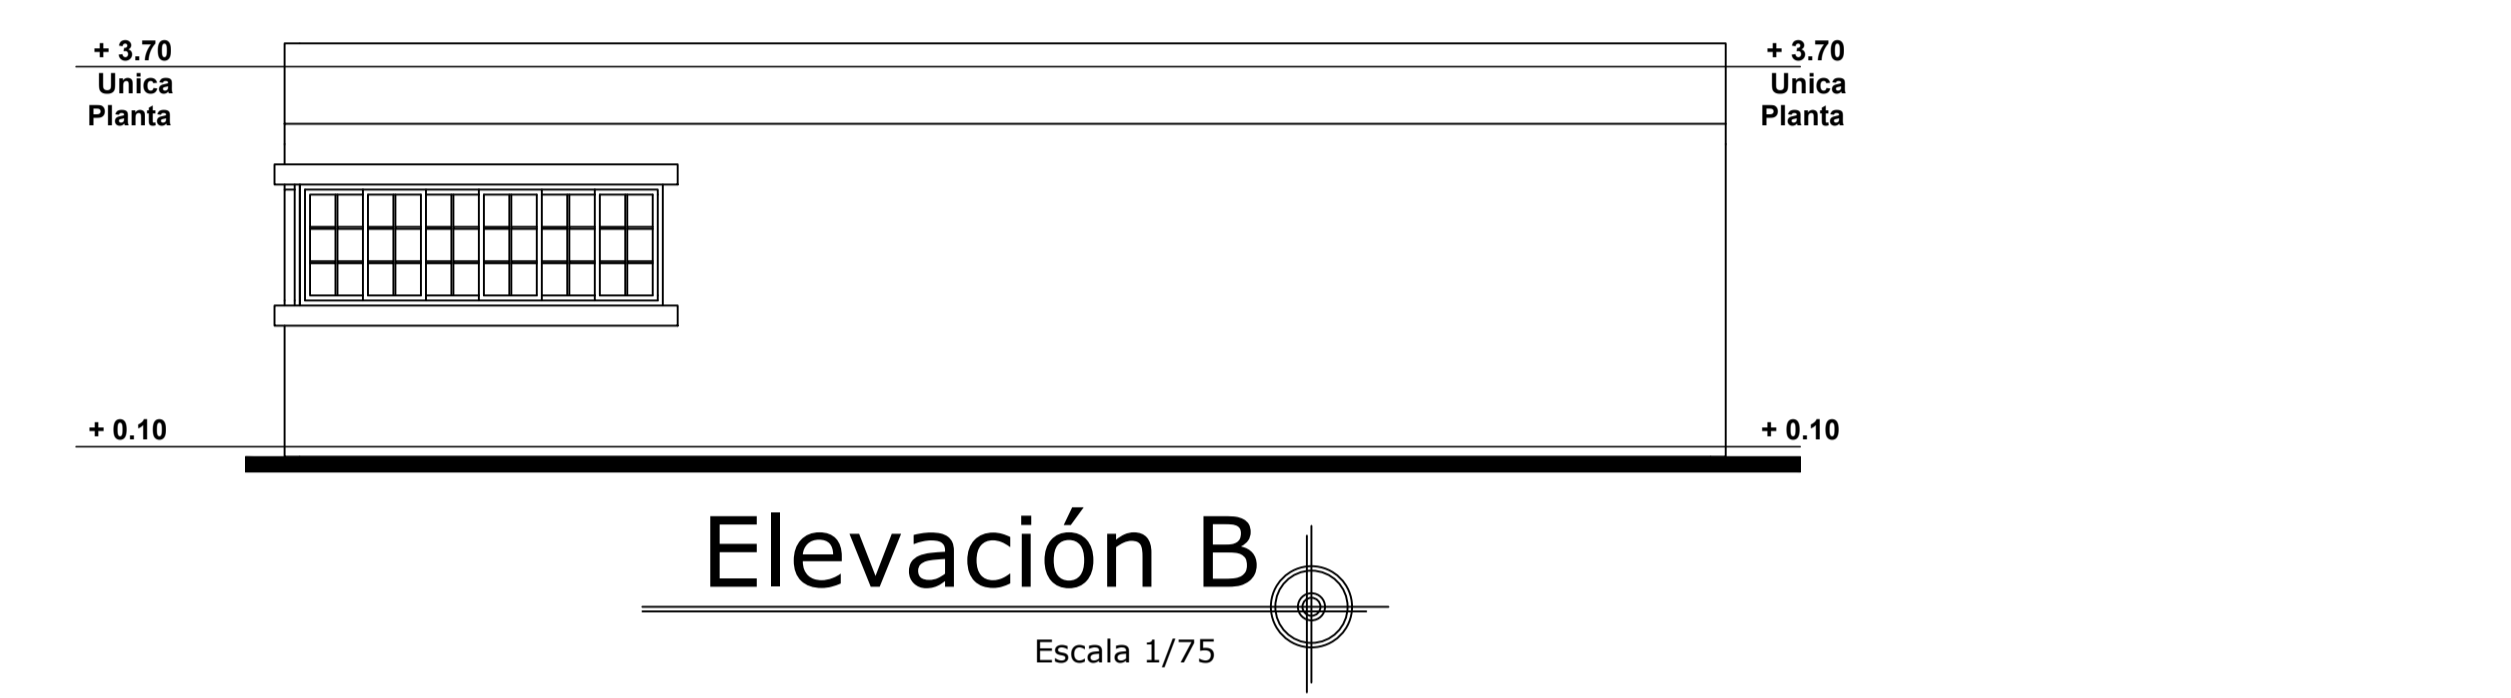

PROYECTO: **PROPUESTA DE RENOVACION URBANA EN EL PUERTO LACUSTRE DE LA CIUDAD DE PUNO**

PLANO: **Posta de Salud**
Planta - Cortes - Elevaciones

Diseño: **Bach. Julio Cesar, PORTILLO PACORI**
Bach. Paola Emily, VARGAS PALOMINO

Escala: **Indicada**

Ubicación: **DEPARTAMENTO:PUNO**
PROVINCIA:PUNO
DISTRITO:PUNO

Lamina: **A-08**