


4

ANEXO

✧ PLANO DE UBICACIÓN

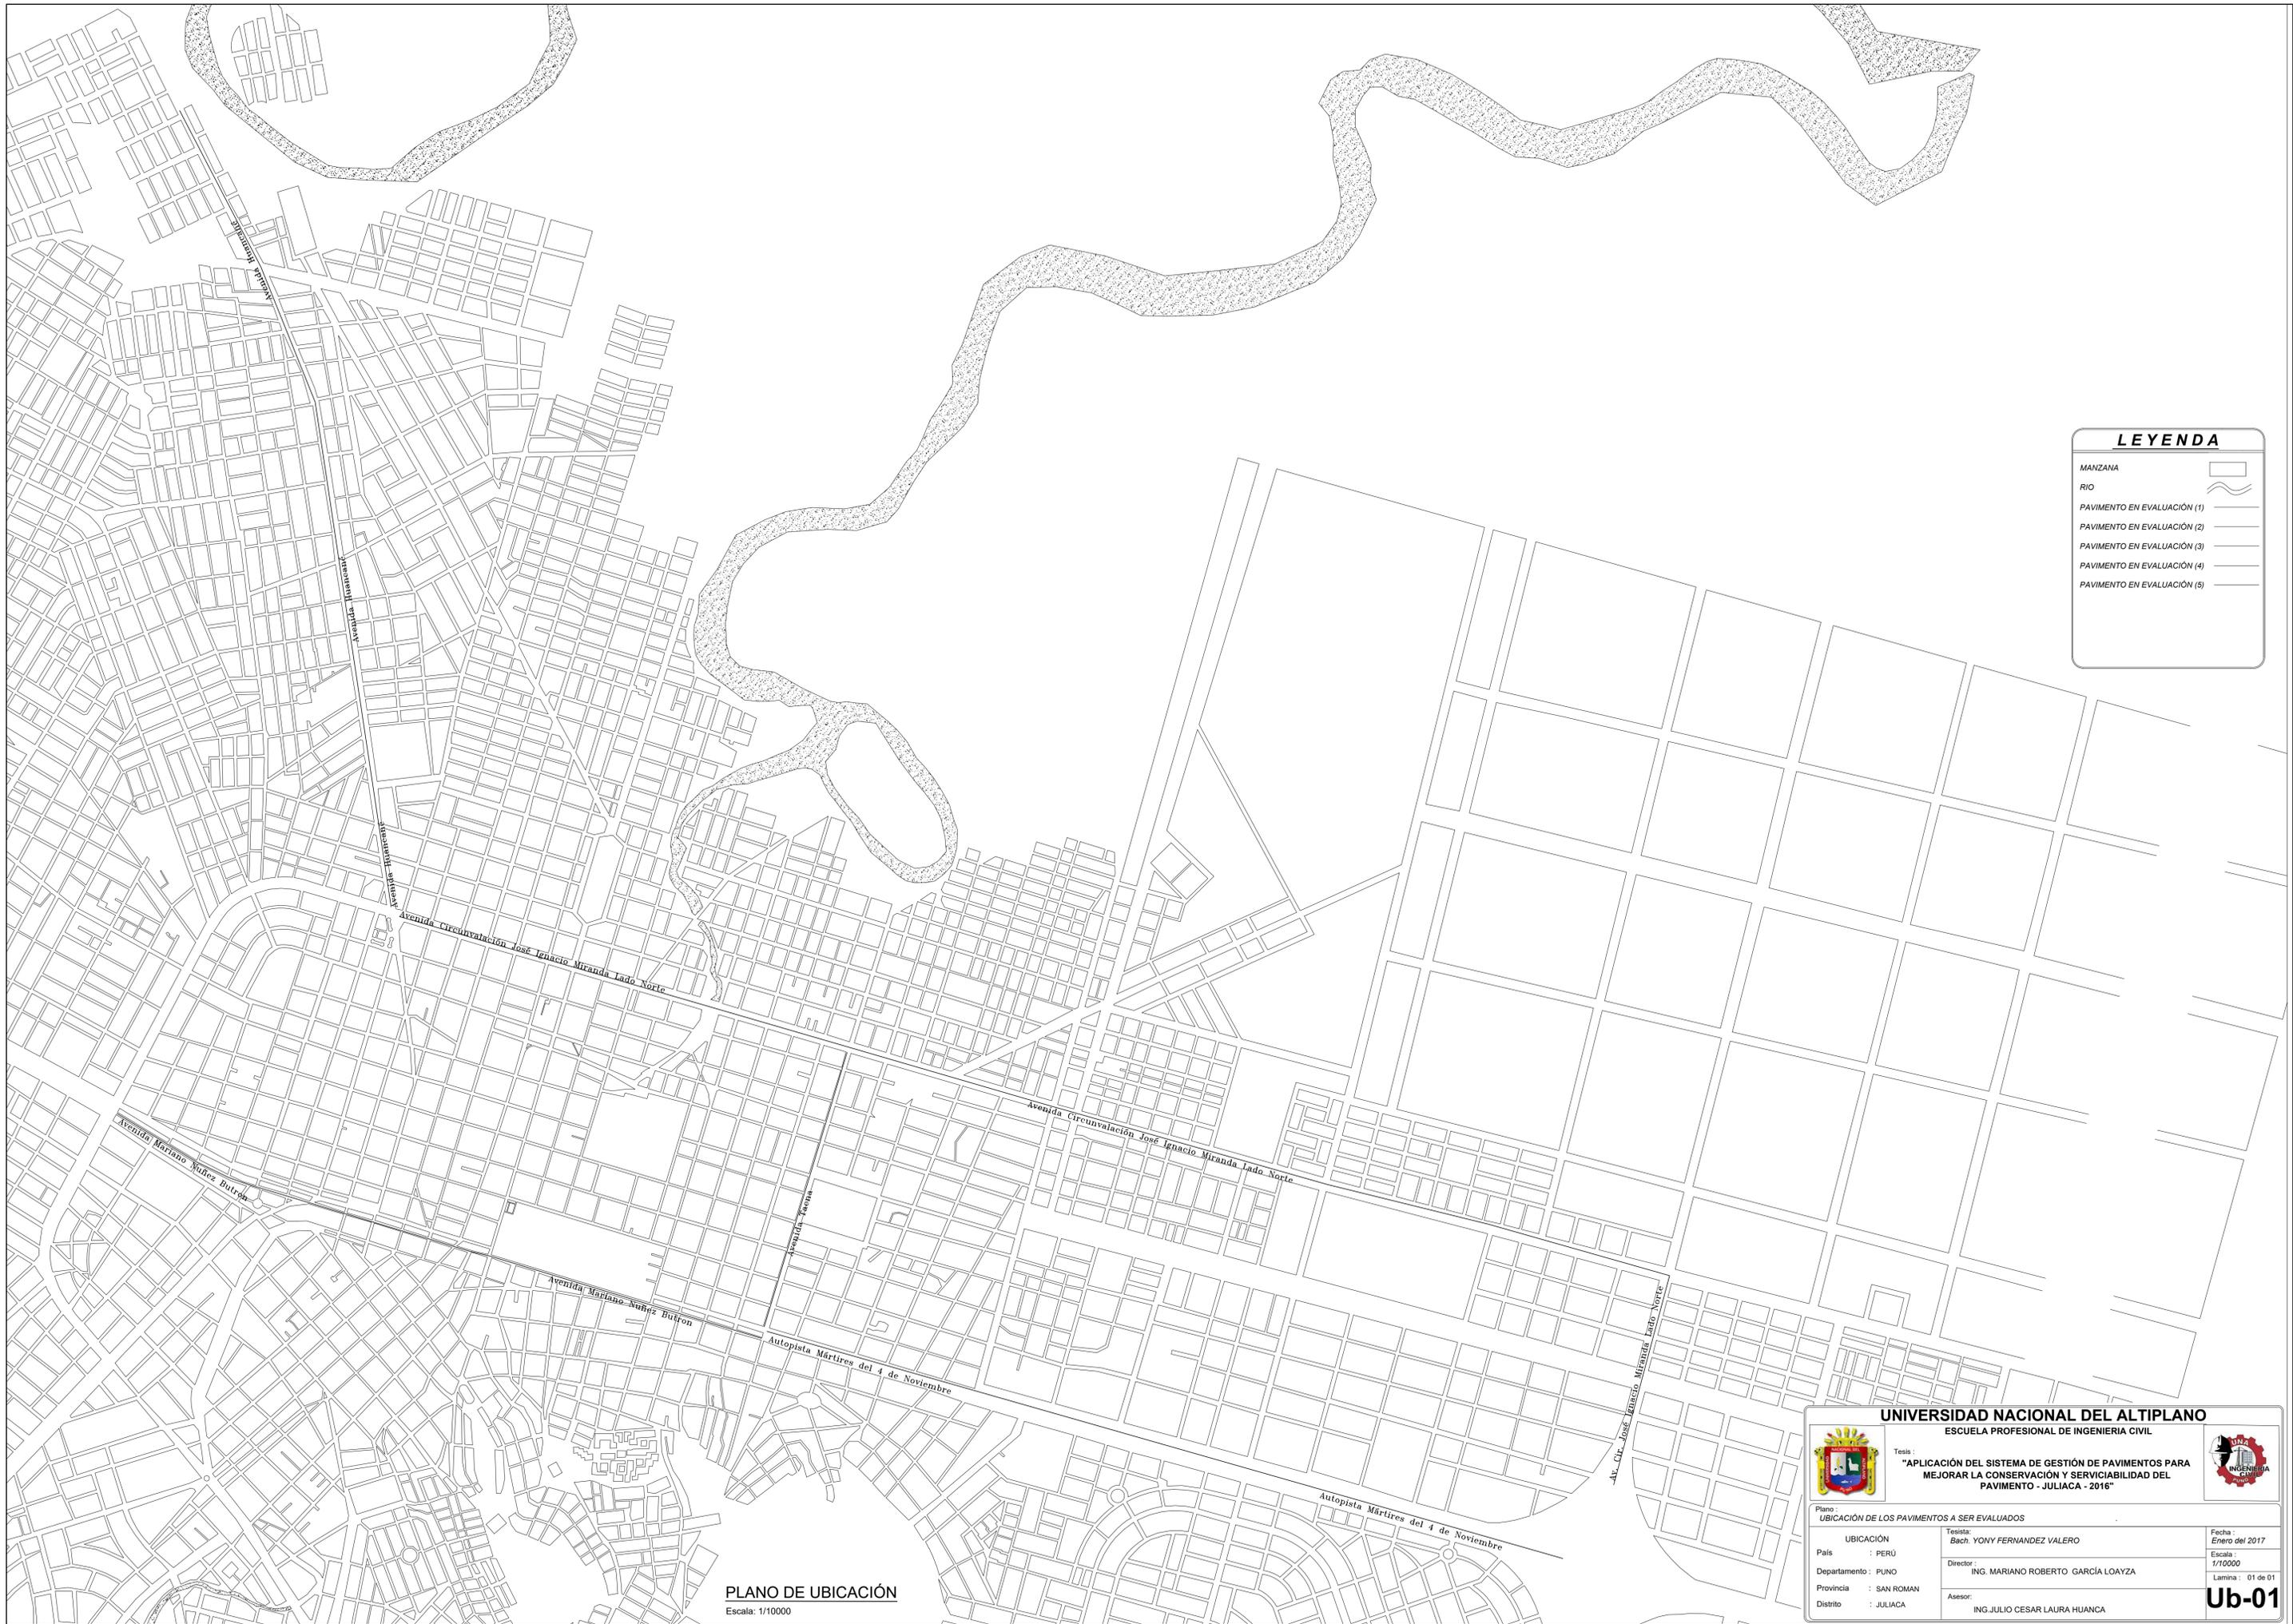

LEYENDA

MANZANA

RIO

PAVIMENTO EN EVALUACIÓN (1)

PAVIMENTO EN EVALUACIÓN (2)

PAVIMENTO EN EVALUACIÓN (3)

PAVIMENTO EN EVALUACIÓN (4)

PAVIMENTO EN EVALUACIÓN (5)

PLANO DE UBICACIÓN
Escala: 1/10000

 UNIVERSIDAD NACIONAL DEL ALTIPLANO ESCUELA PROFESIONAL DE INGENIERIA CIVIL			
Tesis: "APLICACIÓN DEL SISTEMA DE GESTIÓN DE PAVIMENTOS PARA MEJORAR LA CONSERVACIÓN Y SERVICIABILIDAD DEL PAVIMENTO - JULIACA - 2016"			
Plano: UBICACIÓN DE LOS PAVIMENTOS A SER EVALUADOS	Tesisista: Bach. YONY FERNANDEZ VALERO	Fecha: Enero del 2017	
País: : PERÚ	Director: ING. MARIANO ROBERTO GARCÍA LOAYZA	Escala: 1/10000	
Departamento: : PUNO	Asesor: ING. JULIO CESAR LAURA HUANCA	Lamina: 01 de 01	
Provincia: : SAN ROMAN			
Distrito: : JULIACA			