


ELEVACION FRONTAL

escala : 1 / 75

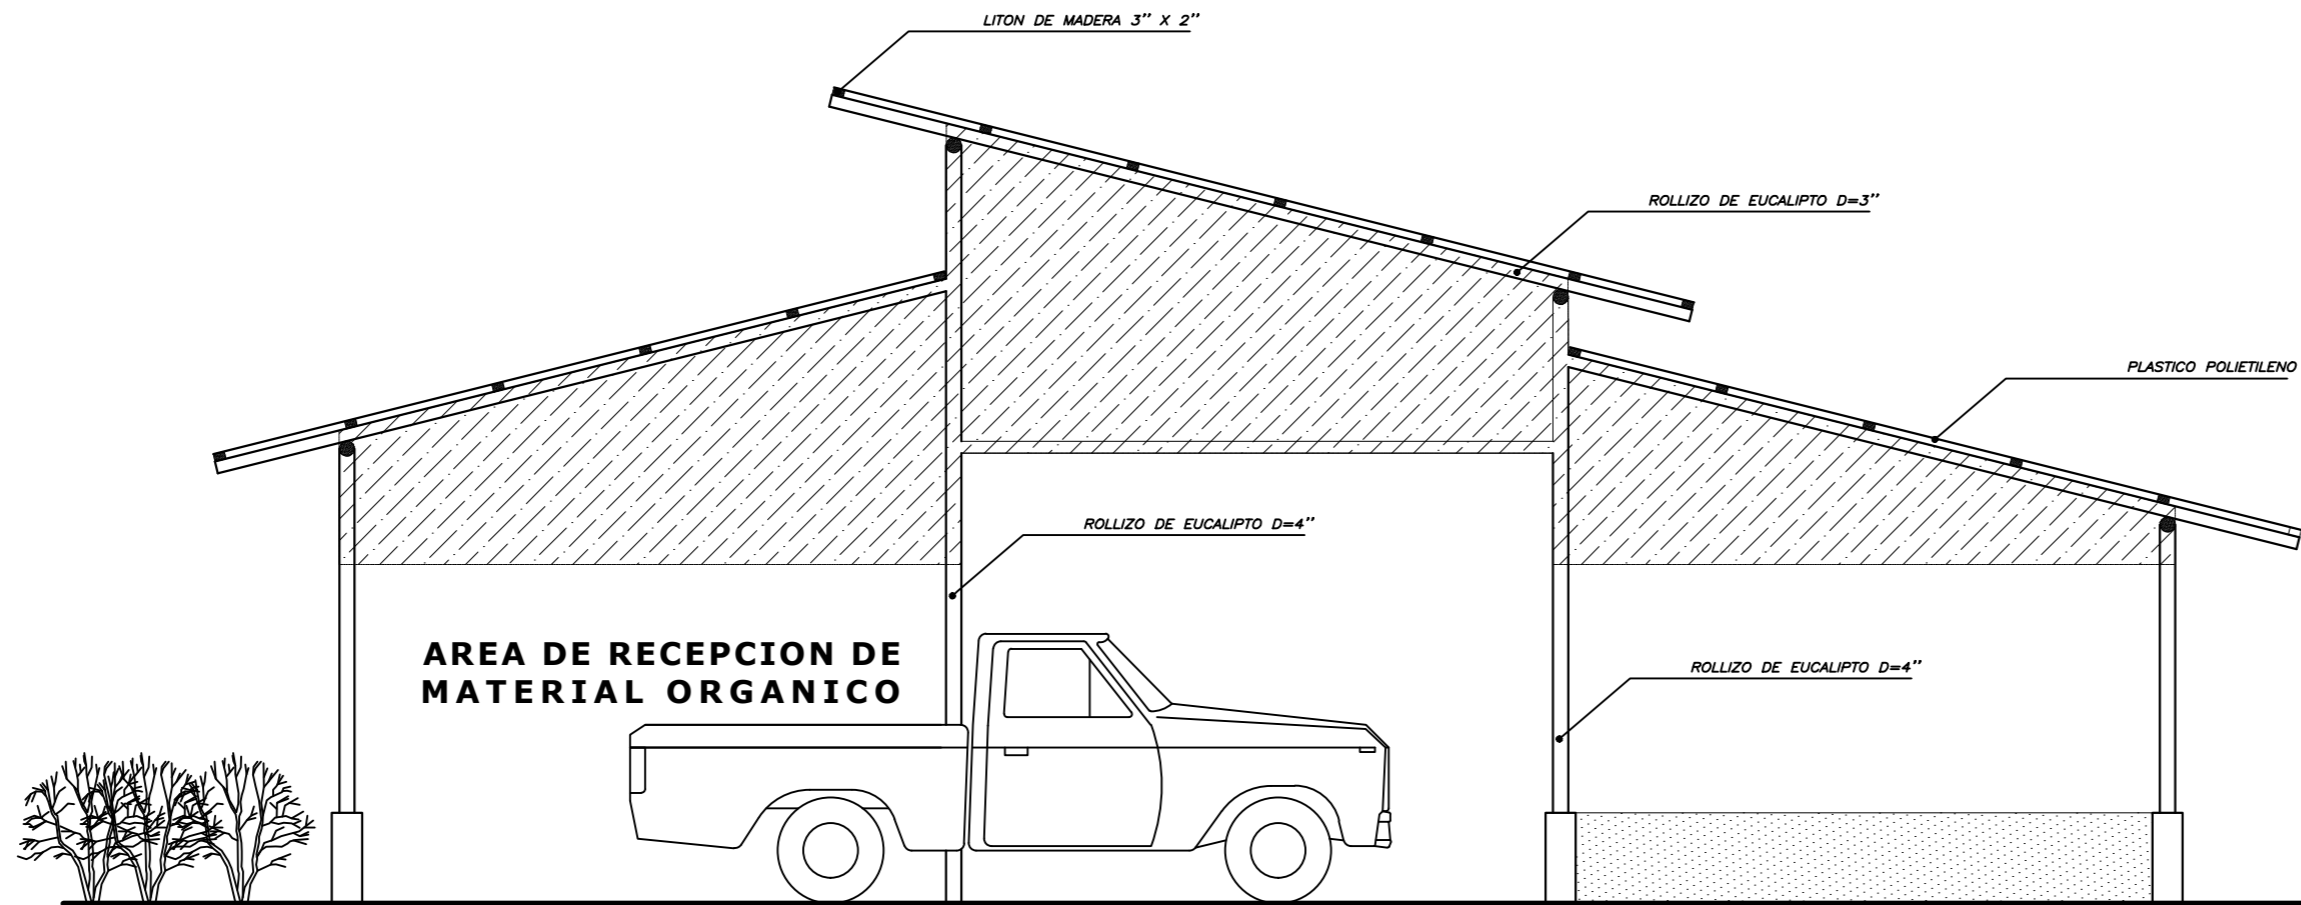

ELEVACION LATERAL

escala : 1 / 50

		UNIVERSIDAD NACIONAL DEL ALTIPLANO FACULTAD DE INGENIERIA AGRICOLA Escuela Profesional de Ingeniería Agrícola			
PROYECTO: PROPUESTA PLANTA DE TRATAMIENTO DE RESIDUOS SOLIDOS ORGANICO URBANOS A PARTIR DE LA OBTENCION DE COMPOST EN UNA INSTALACION PILOTO PARA LA CIUDAD DE JULI - CHUCUITO - PUNO					
PLANO : ELEVACIONES AREA DE PROCESO DE COMPOSTAJE				BLOQUE: ELAB. COMPOST	
UBICACION: Lugar : JULI Distrito : JULI Provincia : CHUCUITO Departamento: PUNO		DIBUJO: Bach. Hector Francisco Puente Duran		AÑO : 2017	
		REVISADO POR: APROBADO POR:		ESCALA : INDICADA	
				LAMINA: E - 02	