

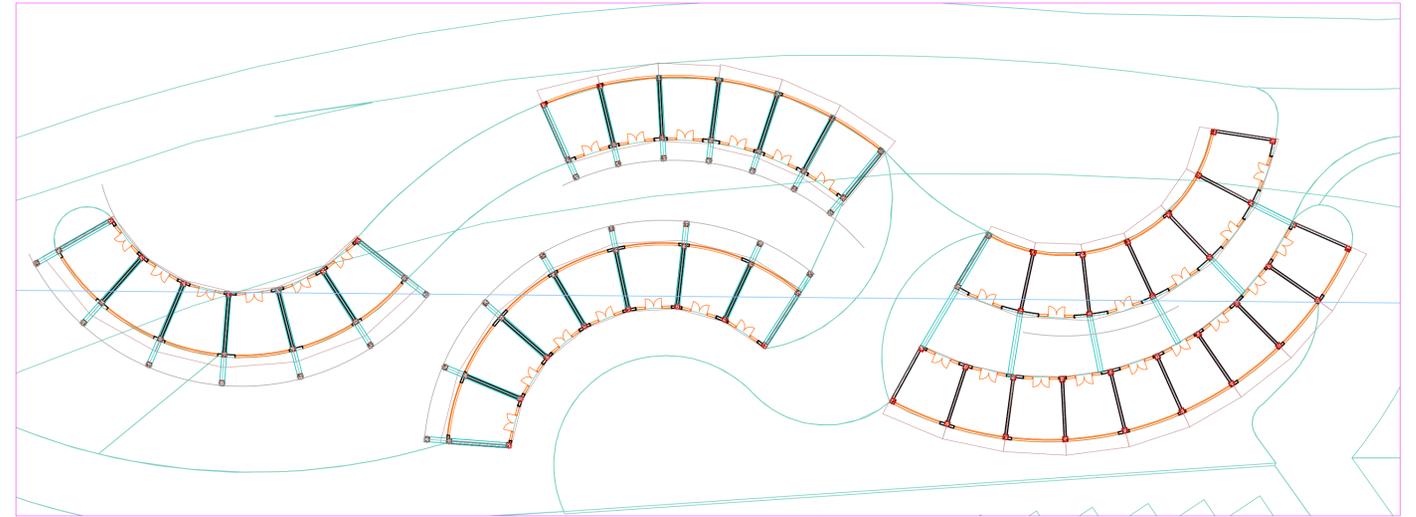



DISTRIBUCION

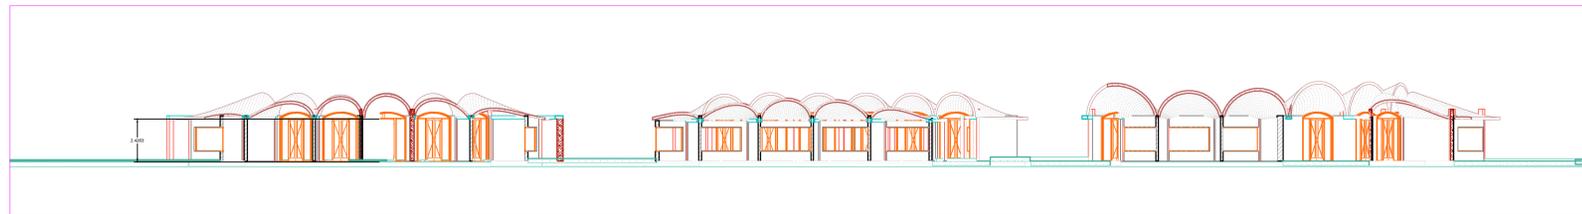


PLANTA

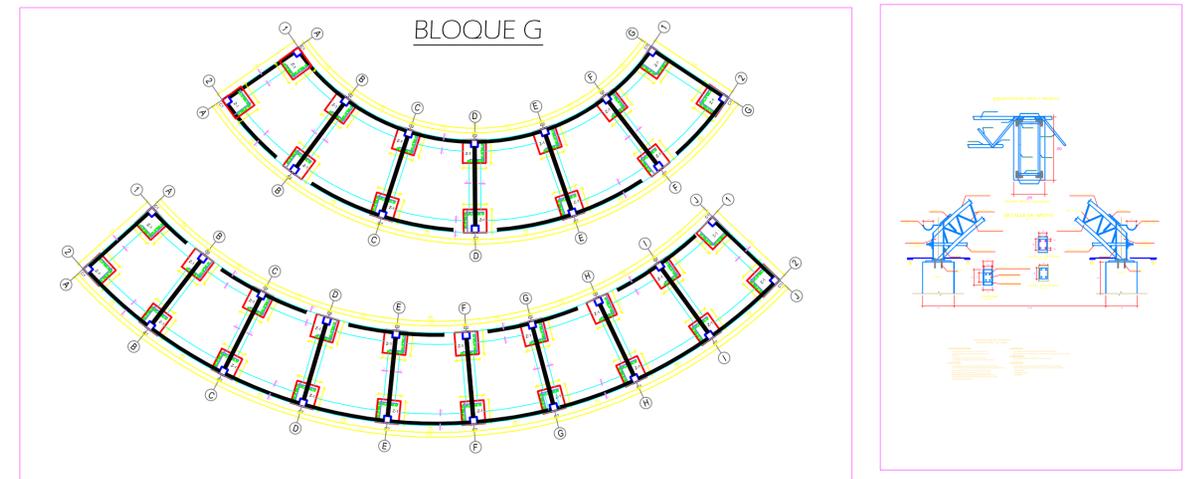


ELEVACION FRONTAL

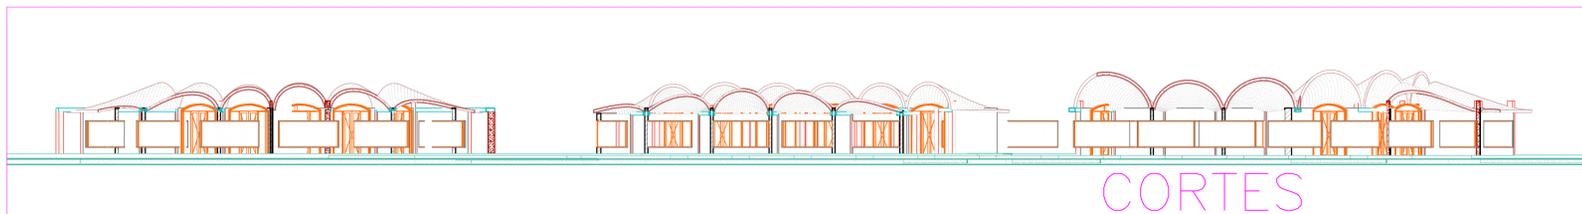

CORTES

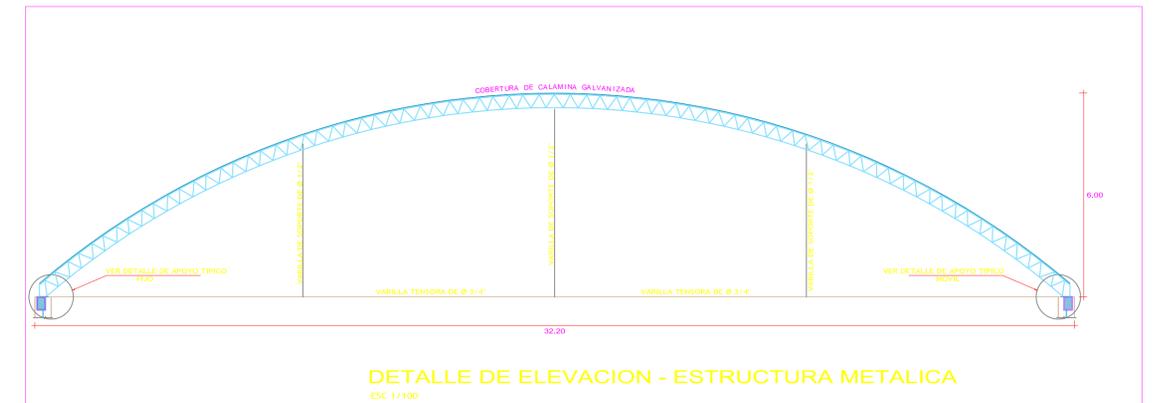

DETALLE DE ELEVACION - ESTRUCTURA METALICA
ESC 1/100

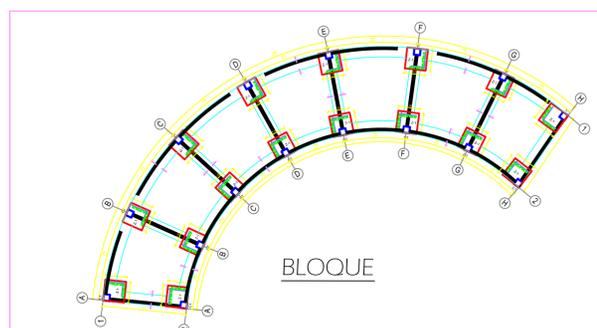

DETALLES

