



TAPA ONDA TEJA ANDINA  
ESC 1/100

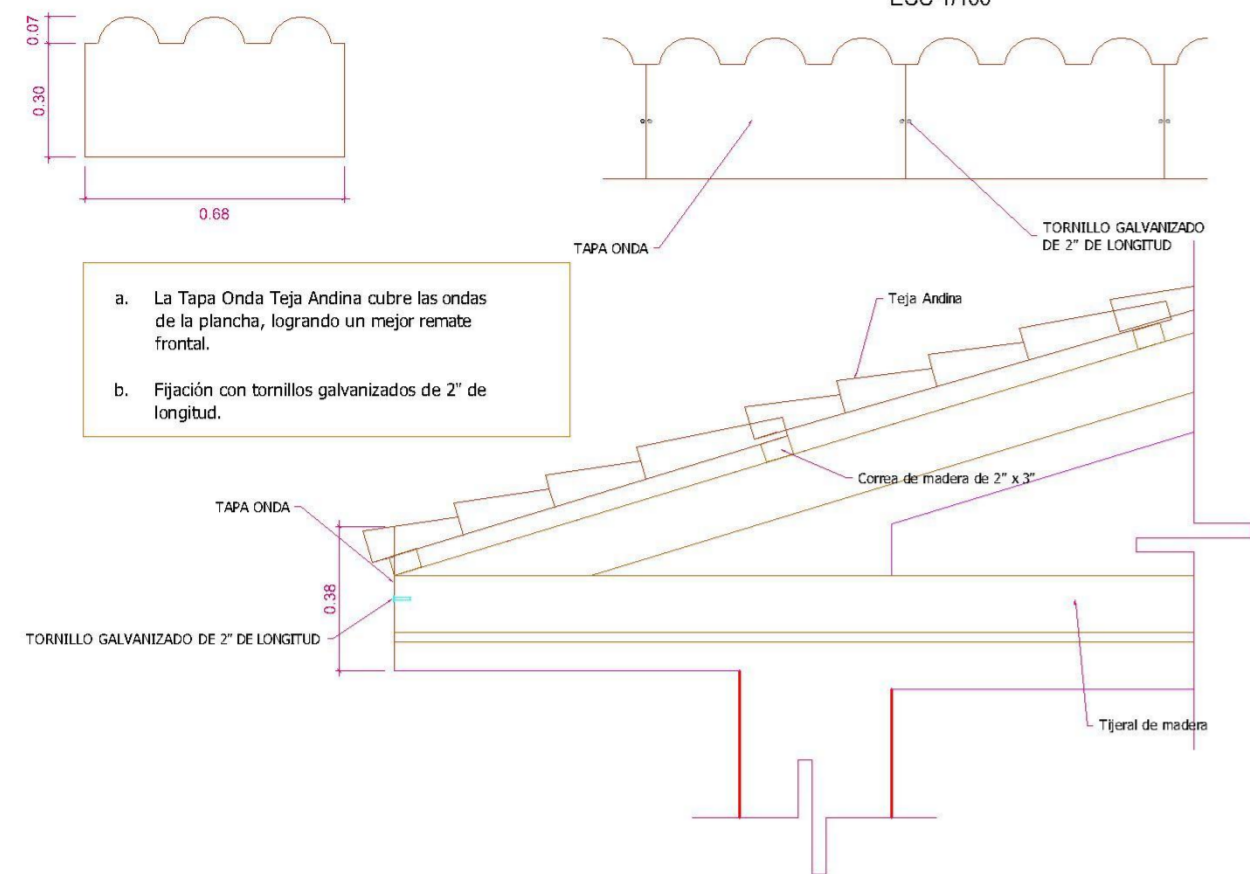

TECHOS

1:3.05


DETALLE DE TECHOS

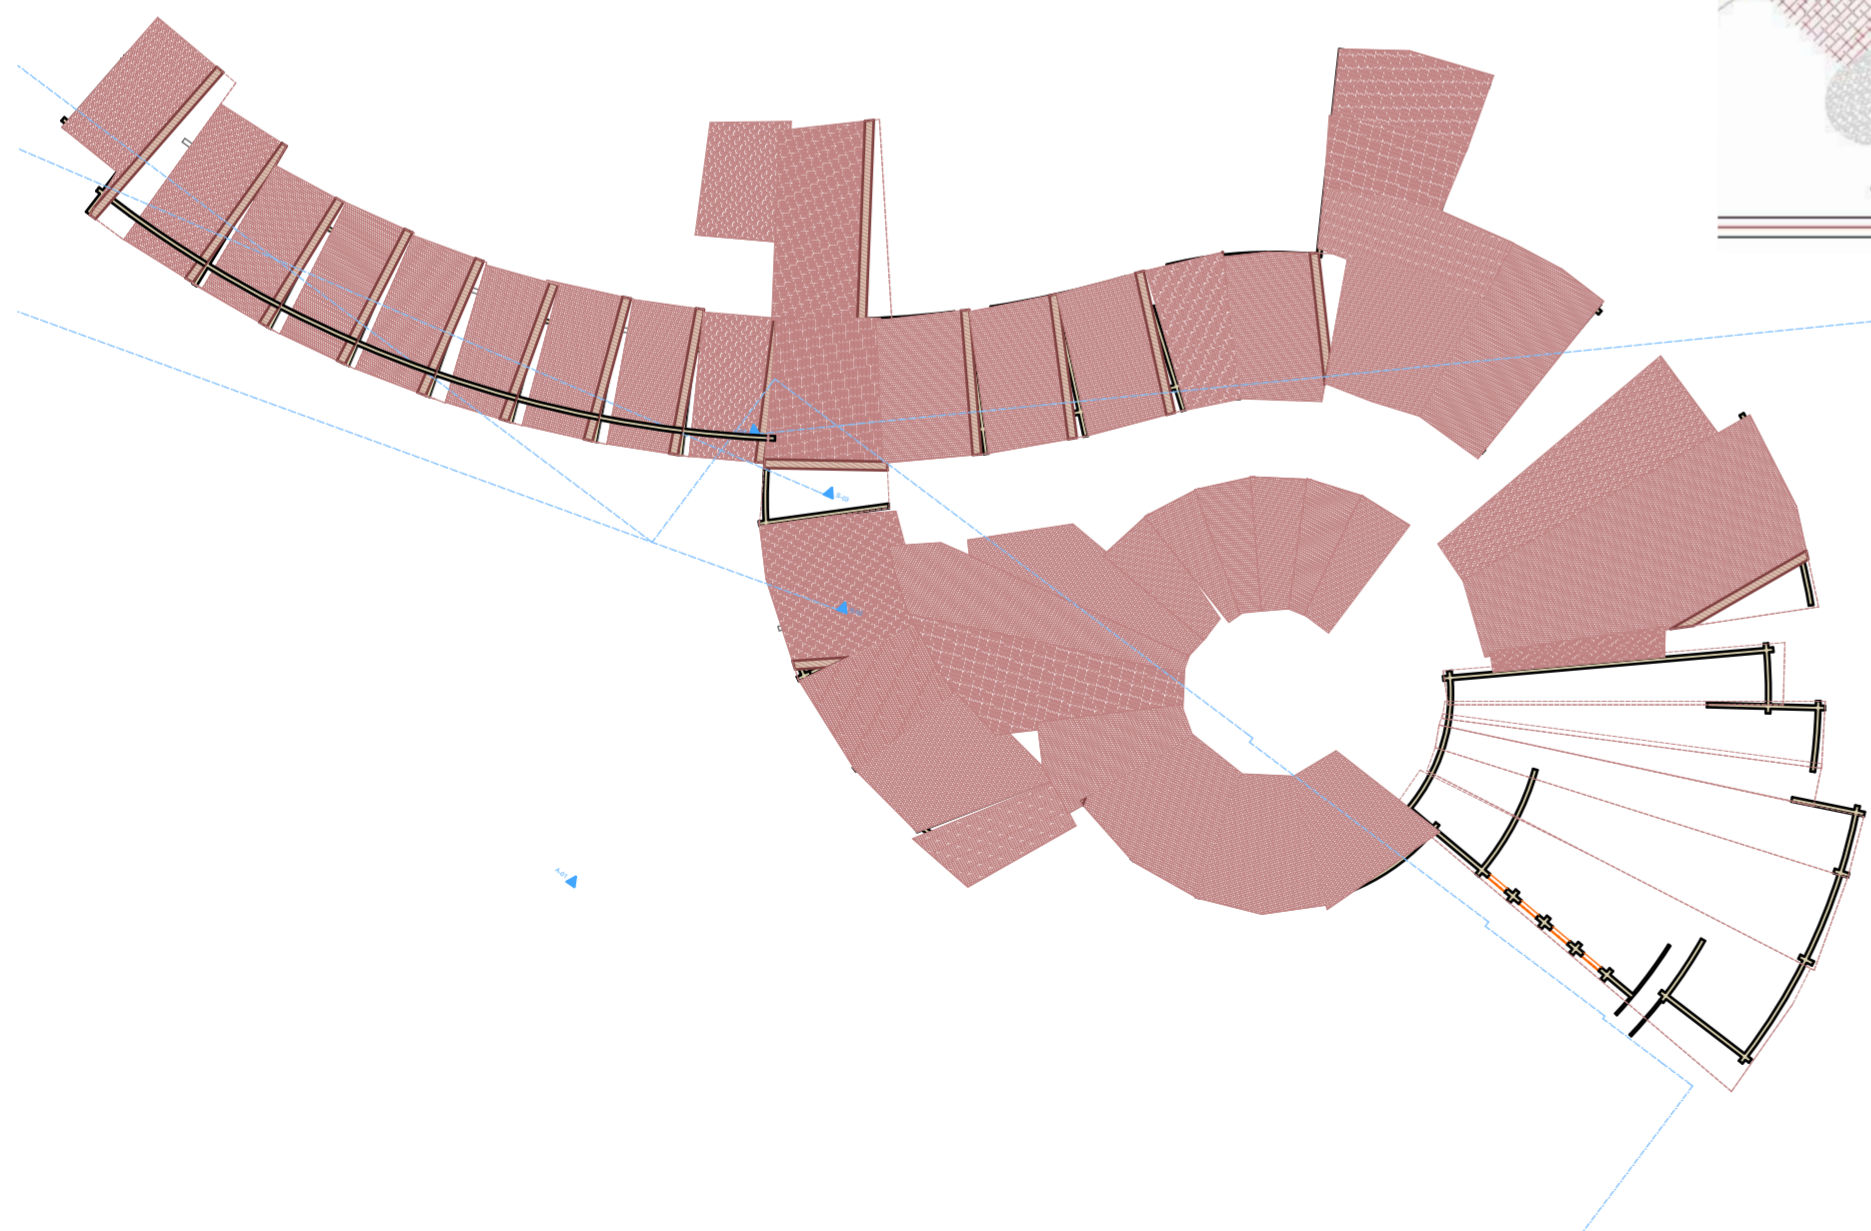

1.

PLANO DE TECHOS

1:500

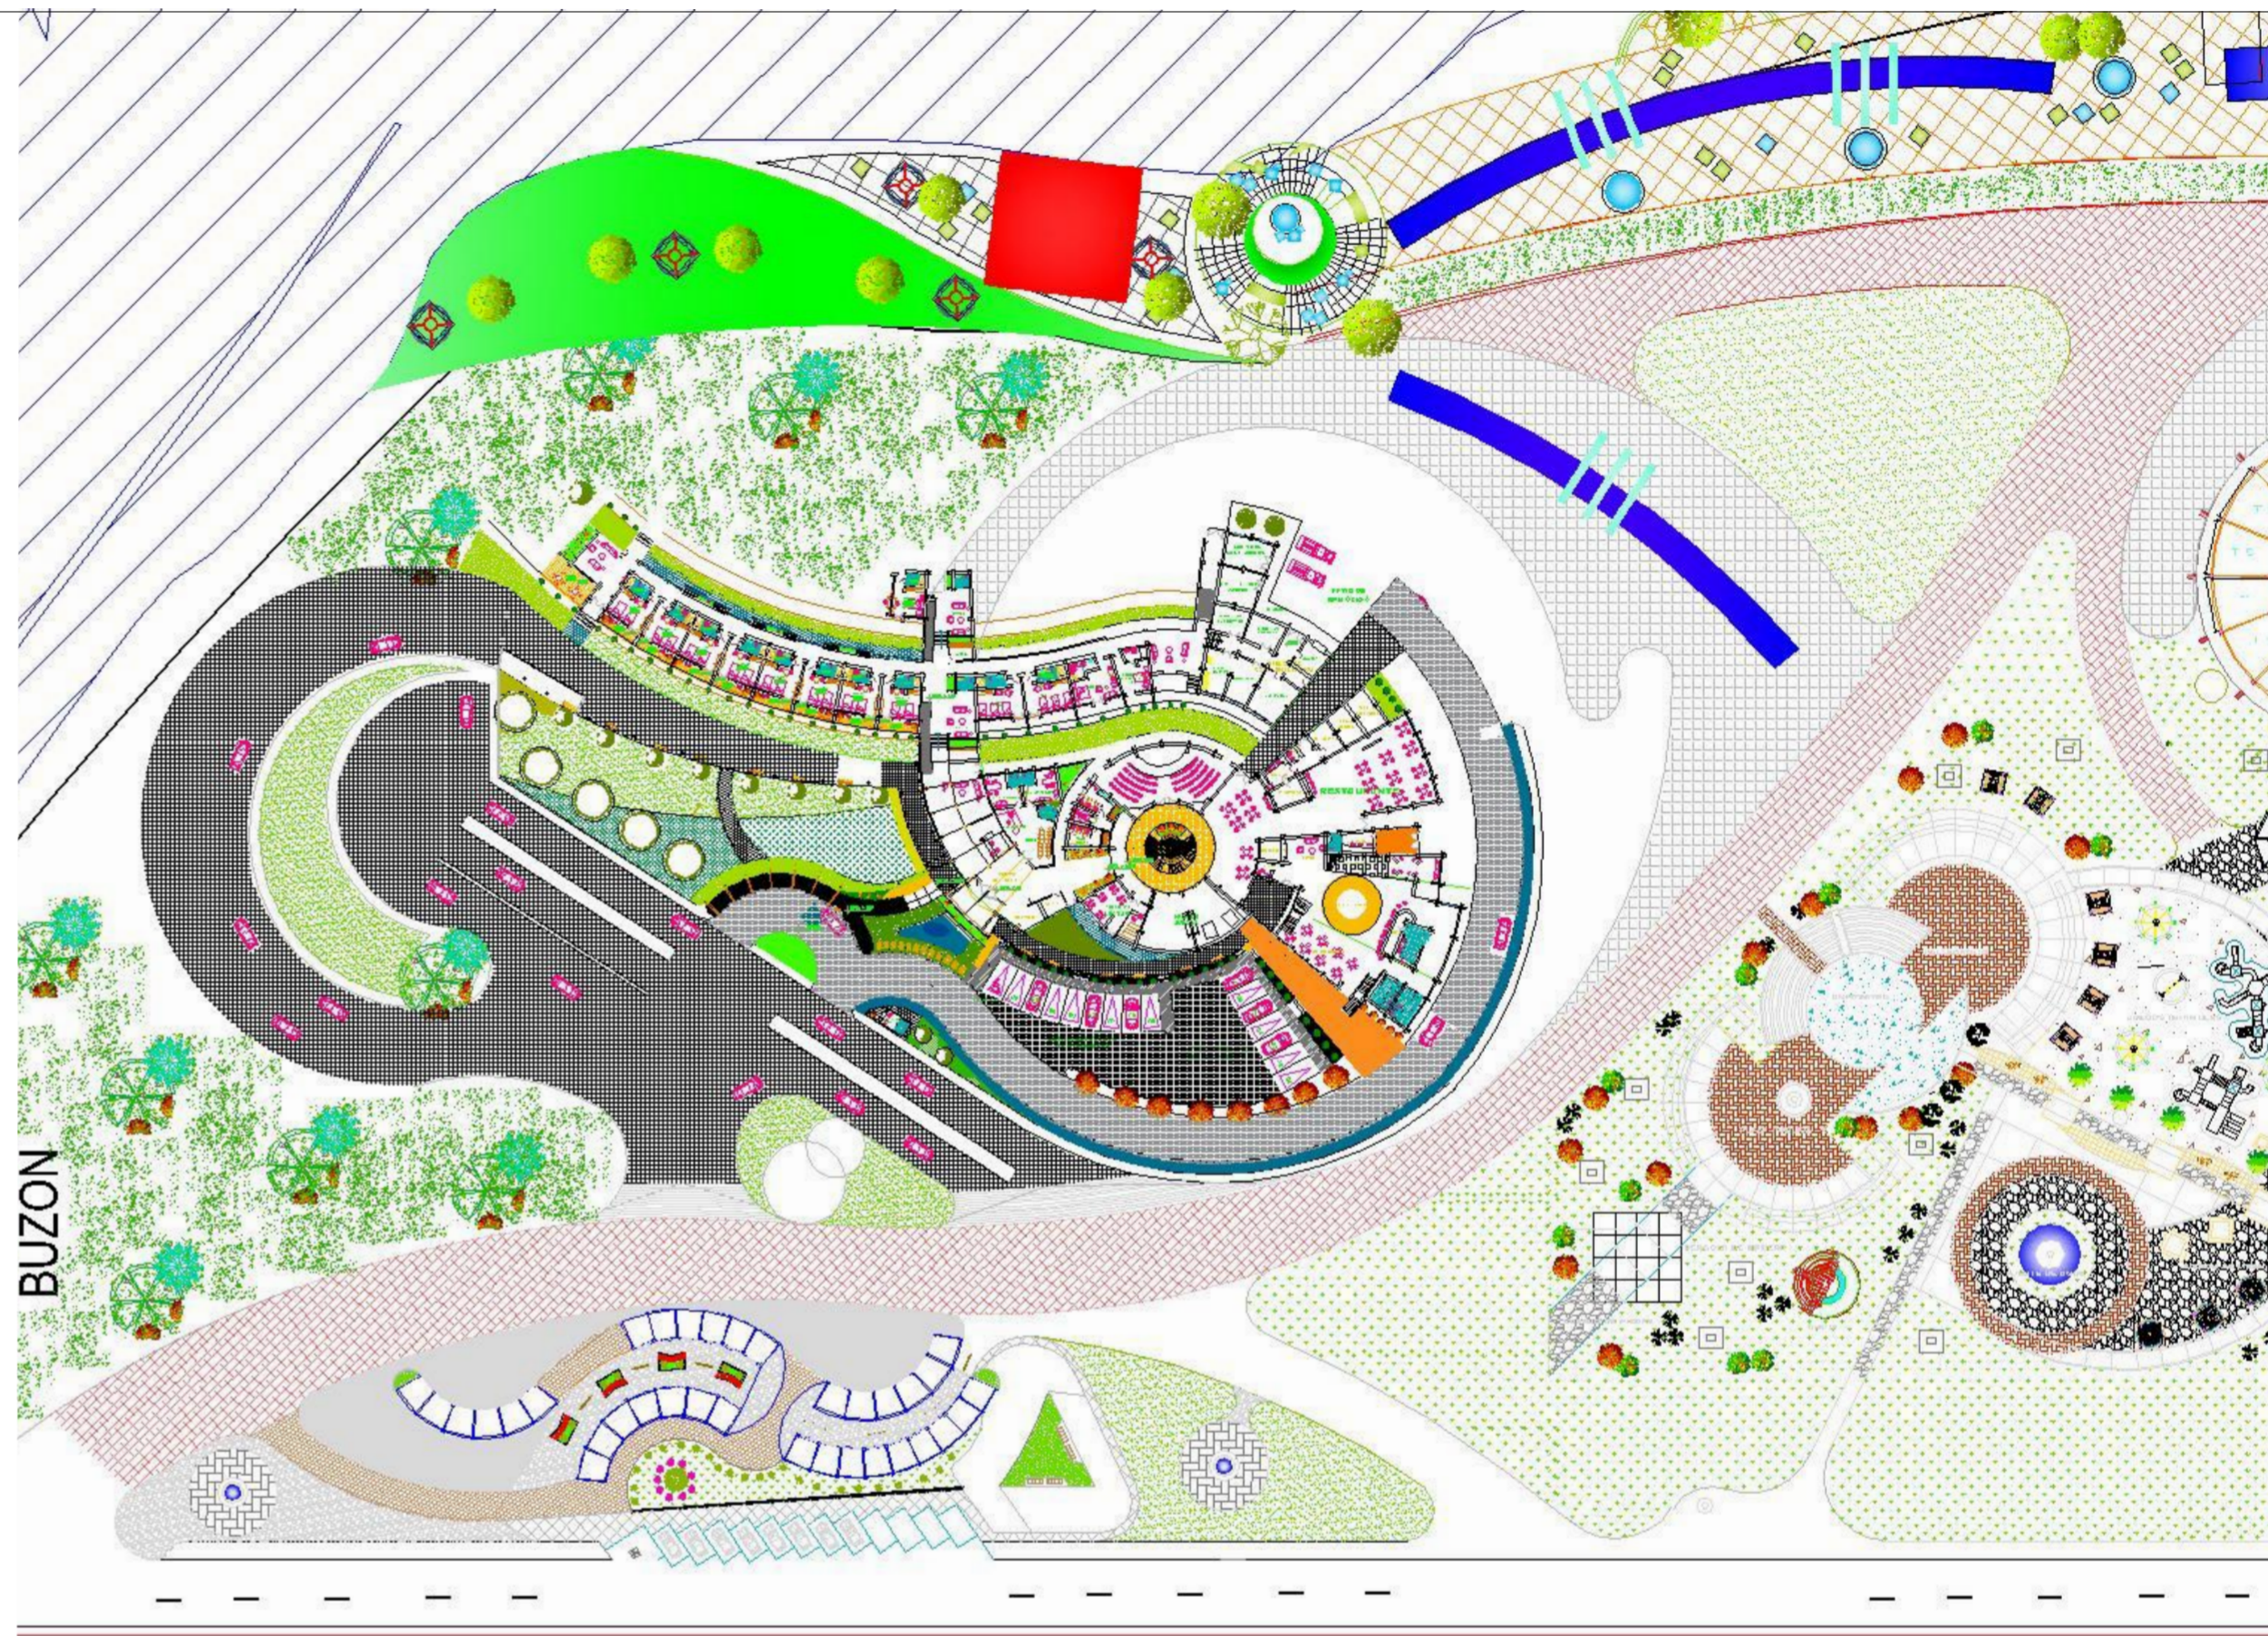

PLANO REFERENCIA DE HOSPEDAJE

PROYECTO  
**TRATAMIENTO ECO-PAISAJISTICO Y SERVICIOS TURISTICOS EN EL MARGEN DEL RIO PARA LA CIUDAD DE AZANGARO**



FACULTAD DE INGENIERIA CIVIL Y ARQUITECTURA ESCUELA PROFESIONAL DE ARQUITECTURA Y URBANISMO			
PROYECTO	PLANO DE TECHOS-UBICACION HOSPEDAJE	PAISAJE	INDICADA
UBICACION	AZANGARO	PROYECTO	AZANGARO
PROYECTADO POR	BACH. ARG. MIYOSHI G. APAZA QUILCA	REVISADO POR	BACH. ARG. ARTURO D. CADABRE BAUTISTA
FECHA	ABRIL - 2018	ESCALA	A-6

ROTULO

1:2.03