



ESCUELA PROFESIONAL DE ARQUITECTURA Y URBANISMO

UBICACION
CENTRO DE INVESTIGACION Y PRODUCCION LA RAYA UNA-PUNO.


DISTRITO: SANTA ROSA
PROVINCIA: MELGAR
REGION: PUNO

PROYECTO DE TESIS
INFRAESTRUCTURA PARA EL MANEJO INTEGRAL DE LOS ASPECTOS SOCIO-CULTURALES, TECNICO, PRODUCTIVO Y TRANSFORMATIVO DE FIBRA, CARNE Y SUB PRODUCTOS DE CAMELIDOS SUDAMERICANOS C.I.P. LA RAYA-UNA PUNO.

TESISTAS:
MARON TITO ROY
RIDER
HUARAYA CANLLAHUE
GERMAN

DIRECTOR:
M.Sc. RUBEN ARTURO CAACSIRE GRIMALDOS

FECHA DE ENTREGA
10 DE JUNIO DEL 2018

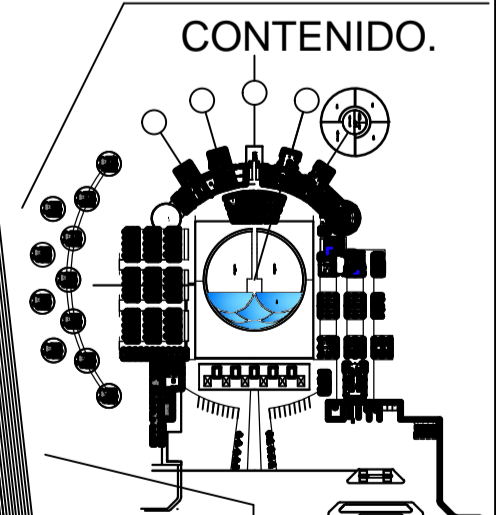


ESCALA: INDICADO
DIBUJO: TESISTAS


PLANO CLAVE A-08

PLANO PLANTA - CORTE - ELEVACION (MODULO INVESTIGACION TRATAMIENTO)


CUADRO DE VANOS - ZONA ADMINISTRATIVA							
TIPO	ANCHO	ALTURA	ALFEZER	CANTIDAD	MATERIAL	VIDRIO	OBSERVACIONES
P-01	1.80	3.70	-	1.00	MATAJICO	SIN DETALLE	DOS HOJAS - SIN VENTANA SUPERIOR
P-02	0.80	1.00	-	1.00	MADERA CONTRAPLACADA	SIN DETALLE	UNA HOJA, GRID 90° - CON VENTANA SUPERIOR
P-03	1.50	3.70	-	1.00	MADERA CONTRAPLACADA	SIN DETALLE	UNA HOJA, GRID 90° - CON VENTANA SUPERIOR
P-04	1.20	3.70	-	1.00	MADERA CONTRAPLACADA	SIN DETALLE	UNA HOJA, GRID 90° - CON VENTANA SUPERIOR
P-05	0.80	3.70	-	1.00	MADERA CONTRAPLACADA	SIN DETALLE	UNA HOJA, GRID 90° - CON VENTANA SUPERIOR
P-06	1.20	3.70	-	2.00	MADERA CONTRAPLACADA	SIN DETALLE	UNA HOJA, GRID 90°
P-07	0.70	2.20	-	8.00	MELAMINE	SIN DETALLE	UNA HOJA, GRID 90°
P-08	1.60	3.70	-	1.00	MATAJICO	SIN DETALLE	DOS HOJAS - SIN VENTANA SUPERIOR
V-01	2.00	1.00	2.30	1.00	VIDRIO EN SISTEMA MODULAS	CORREDOSO COLOR GRIS DE 4mm	OFICINA - SIN DETALLE
V-02	1.50	1.40	2.30	4.00	LAMINADO COLOR BRONCE REFLEJANTE DE 6mm	CORREDOSO COLOR GRIS DE 4mm	ELEVACION PRINCIPAL
V-03	2.00	1.40	2.30	4.00	LAMINADO COLOR BRONCE REFLEJANTE DE 6mm	CORREDOSO COLOR GRIS DE 4mm	ELEVACION PRINCIPAL
V-04	5.00	1.40	2.30	1.00	VIDRIO EN SISTEMA MODULAS	CORREDOSO COLOR GRIS DE 4mm	ALMACEN - SIN DETALLE
V-05	5.00	1.20	2.30	8.00	VIDRIO EN SISTEMA MODULAS	CORREDOSO COLOR GRIS DE 4mm	SIN DETALLE
V-06	5.00	1.20	2.30	1.00	VIDRIO EN SISTEMA MODULAS	CORREDOSO COLOR GRIS DE 4mm	SIN DETALLE
V-07	2.00	1.40	2.30	4.00	LAMINADO COLOR BRONCE REFLEJANTE DE 6mm	CORREDOSO COLOR GRIS DE 4mm	ELEVACION PRINCIPAL
V-08	5.00	1.40	2.30	1.00	VIDRIO EN SISTEMA MODULAS	CORREDOSO COLOR GRIS DE 4mm	ALMACEN - SIN DETALLE
V-09	5.00	1.20	2.30	3.00	VIDRIO EN SISTEMA MODULAS	CORREDOSO COLOR GRIS DE 4mm	SIN DETALLE
V-06	5.00	1.20	2.30	1.00	VIDRIO EN SISTEMA MODULAS	CORREDOSO COLOR GRIS DE 4mm	SIN DETALLE

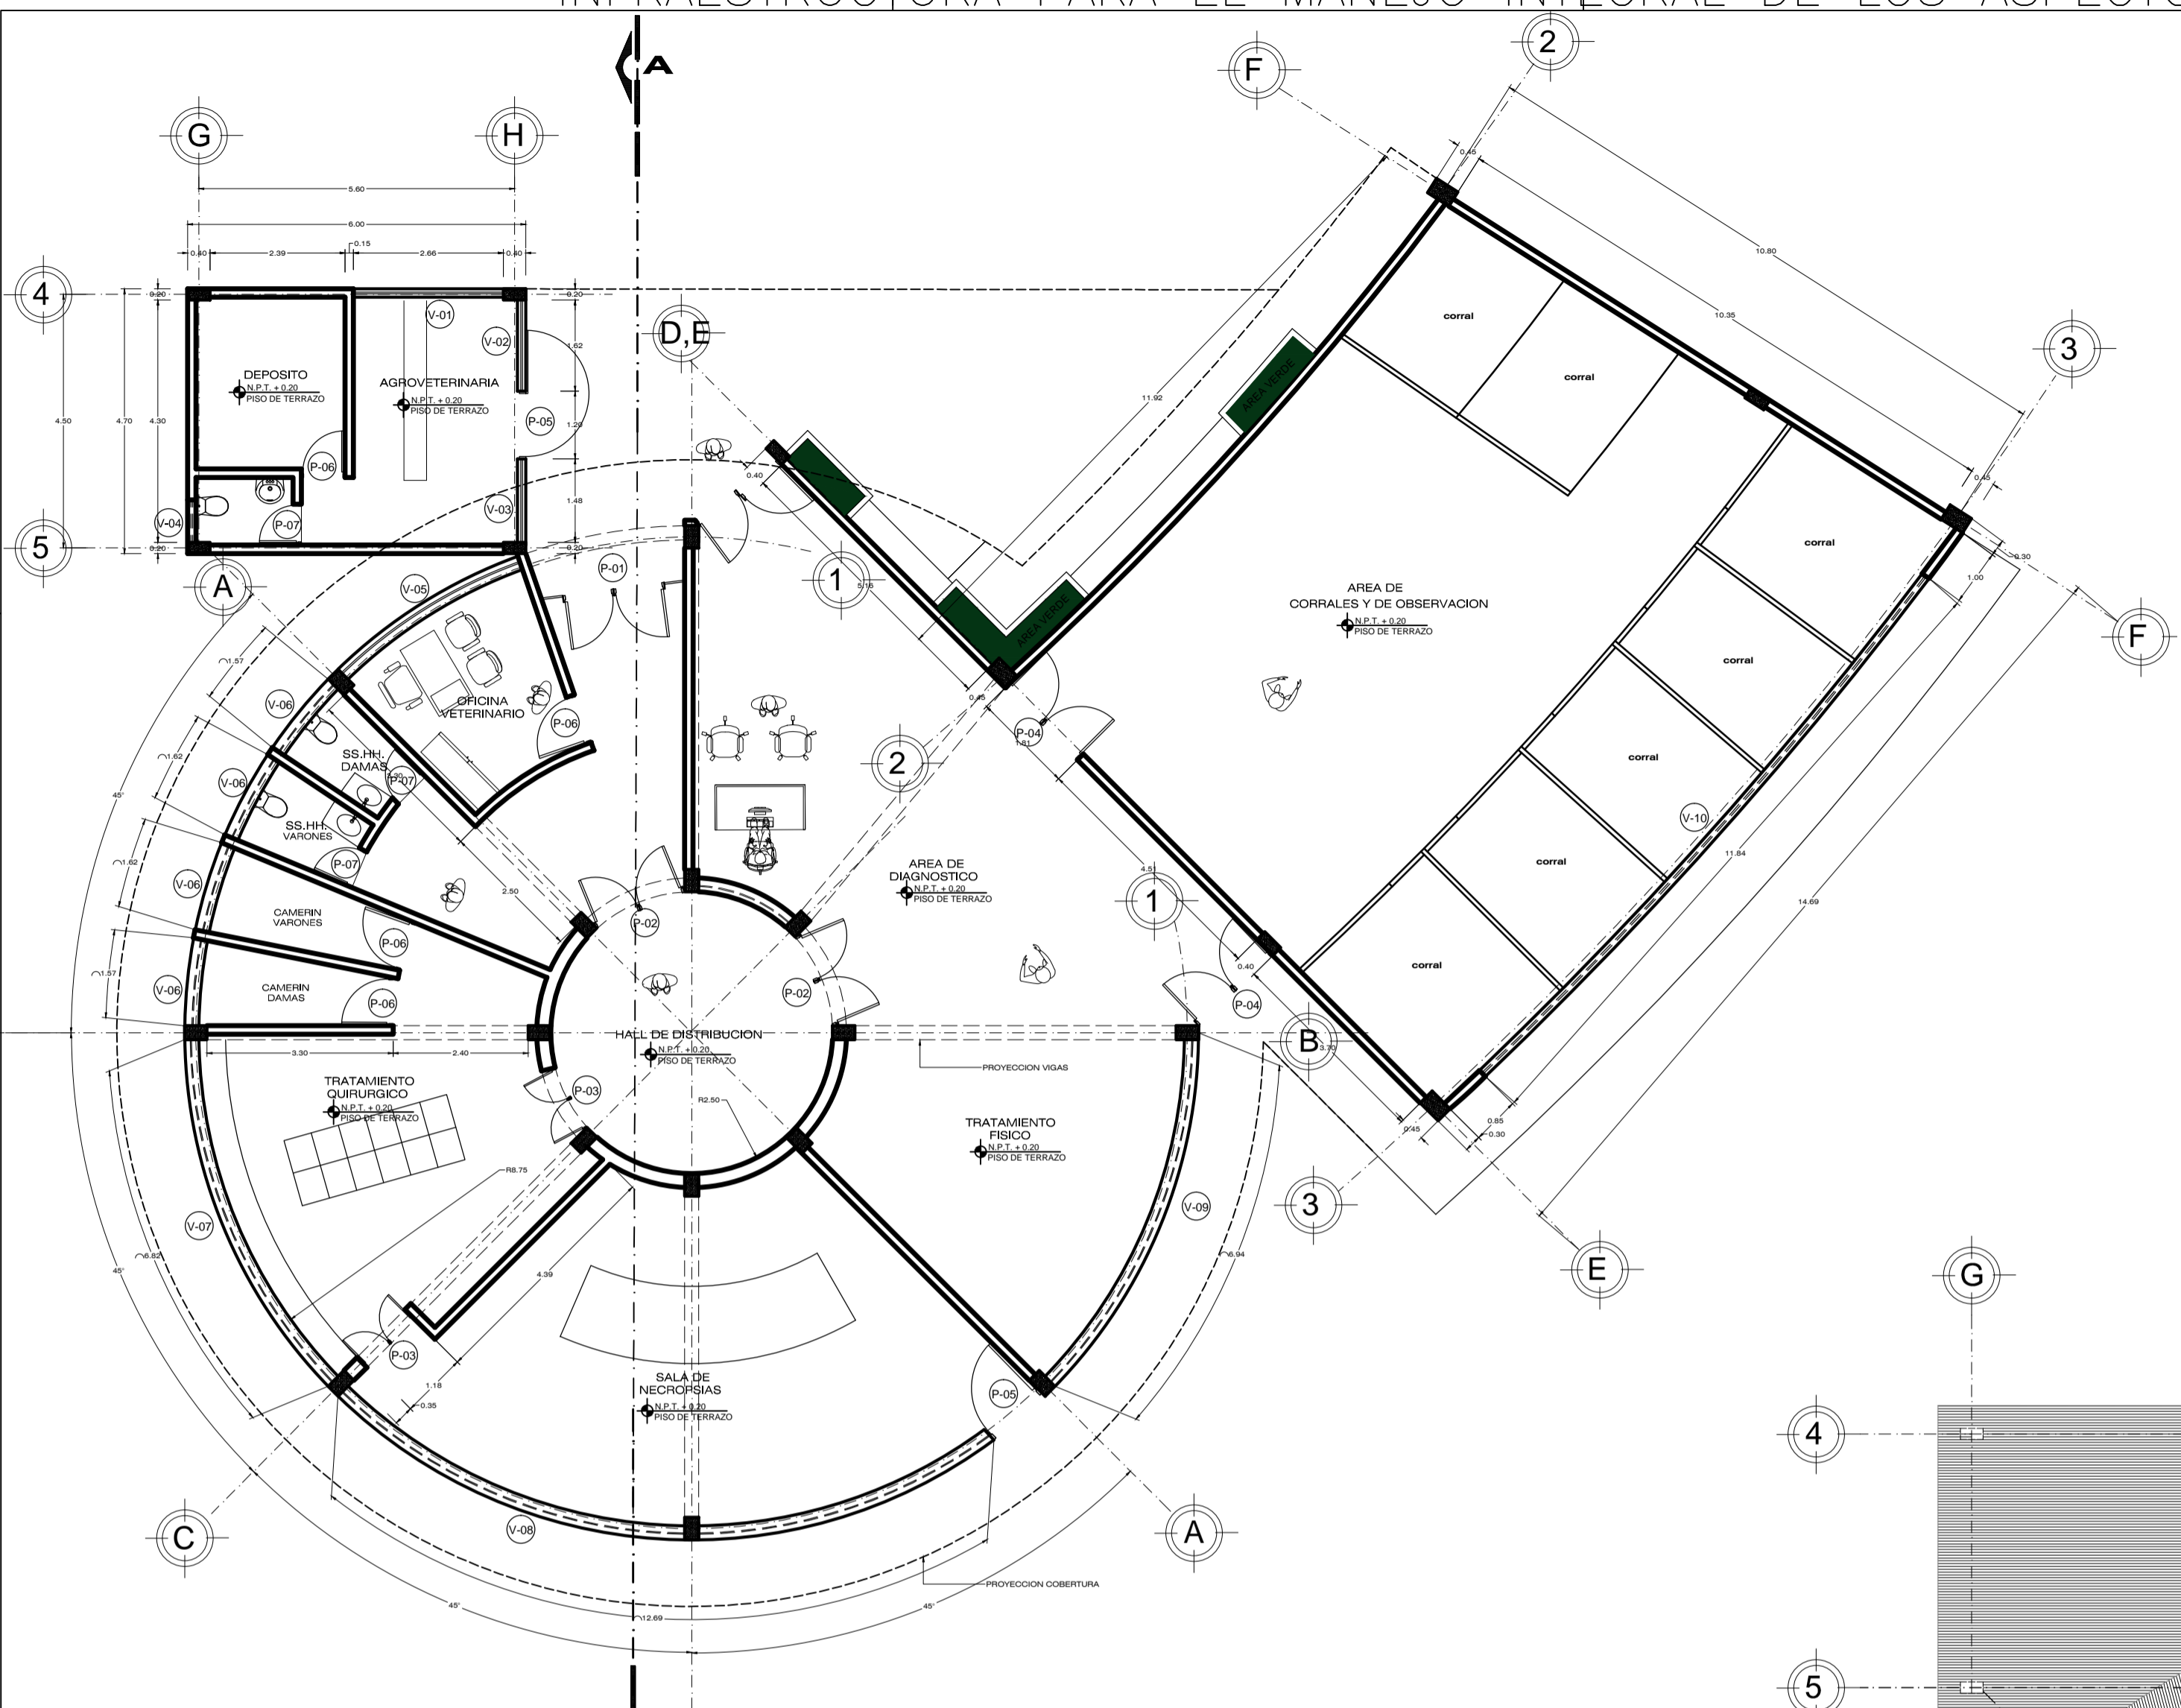

PLANO PLANTA (MODULO DE INVESTIGACION - TRATAMIENTO)
ESCALA: 1/100

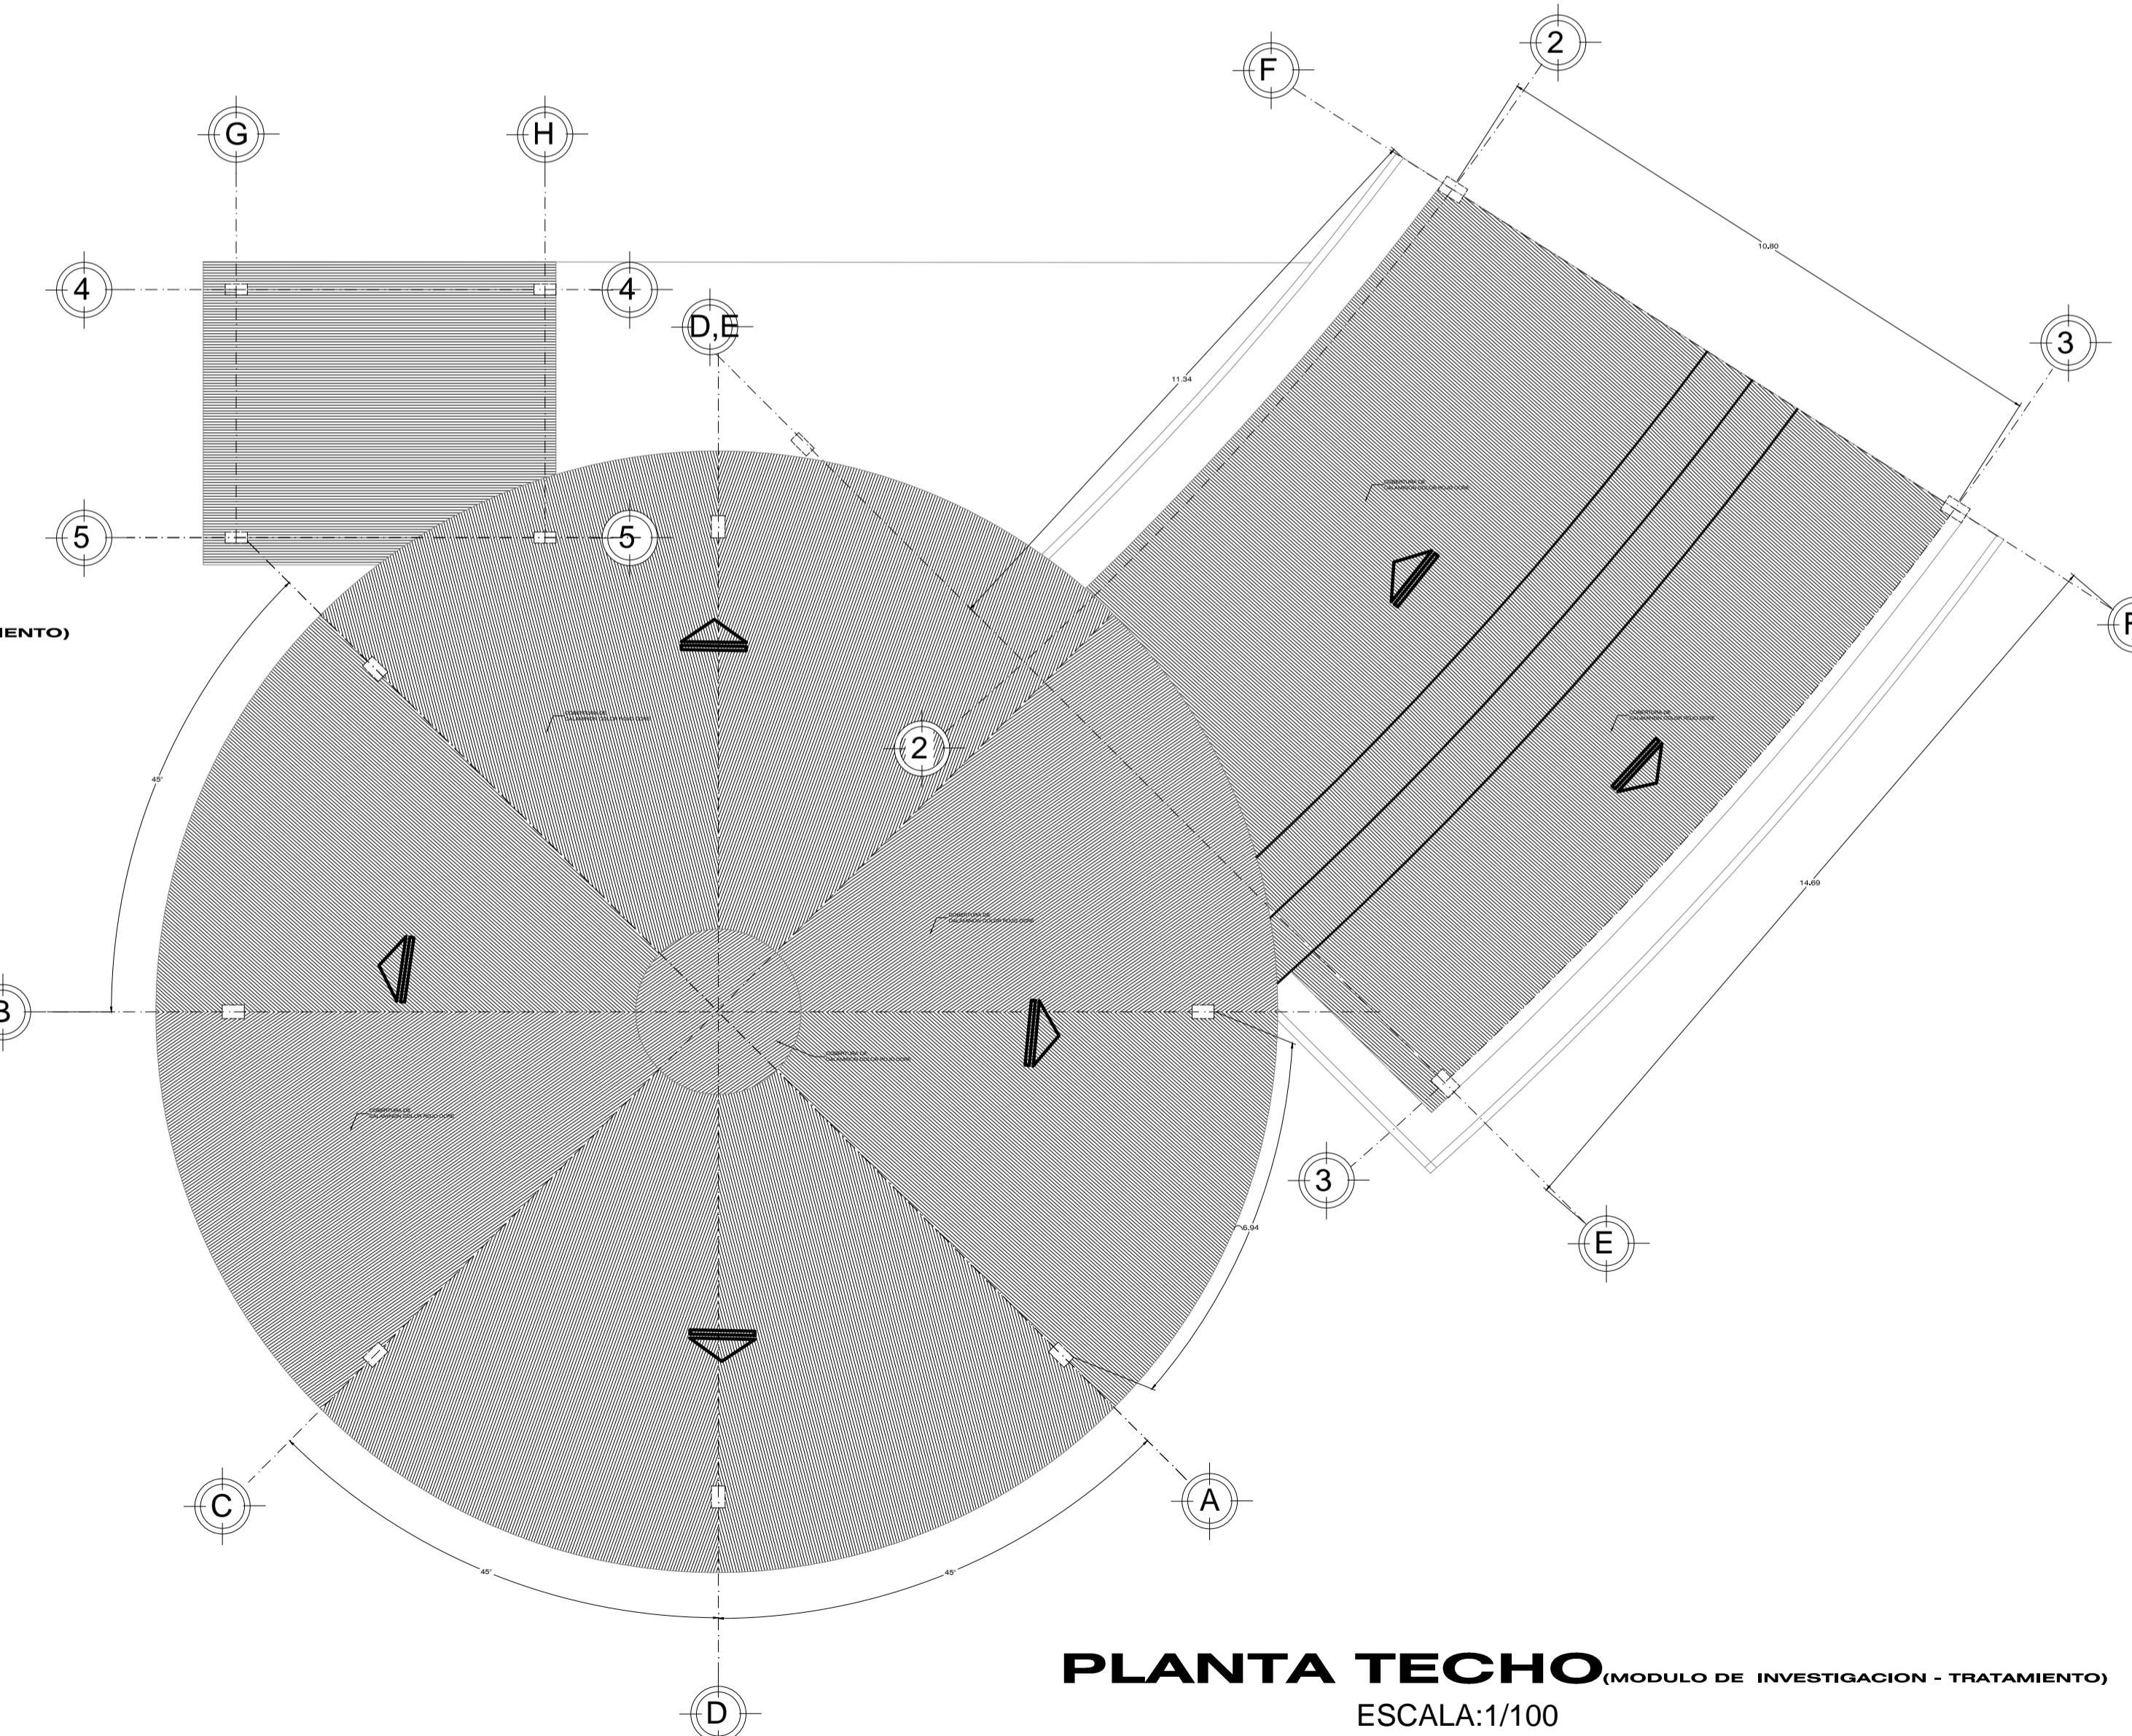

PLANTA TECHO (MODULO DE INVESTIGACION - TRATAMIENTO)
ESCALA: 1/100

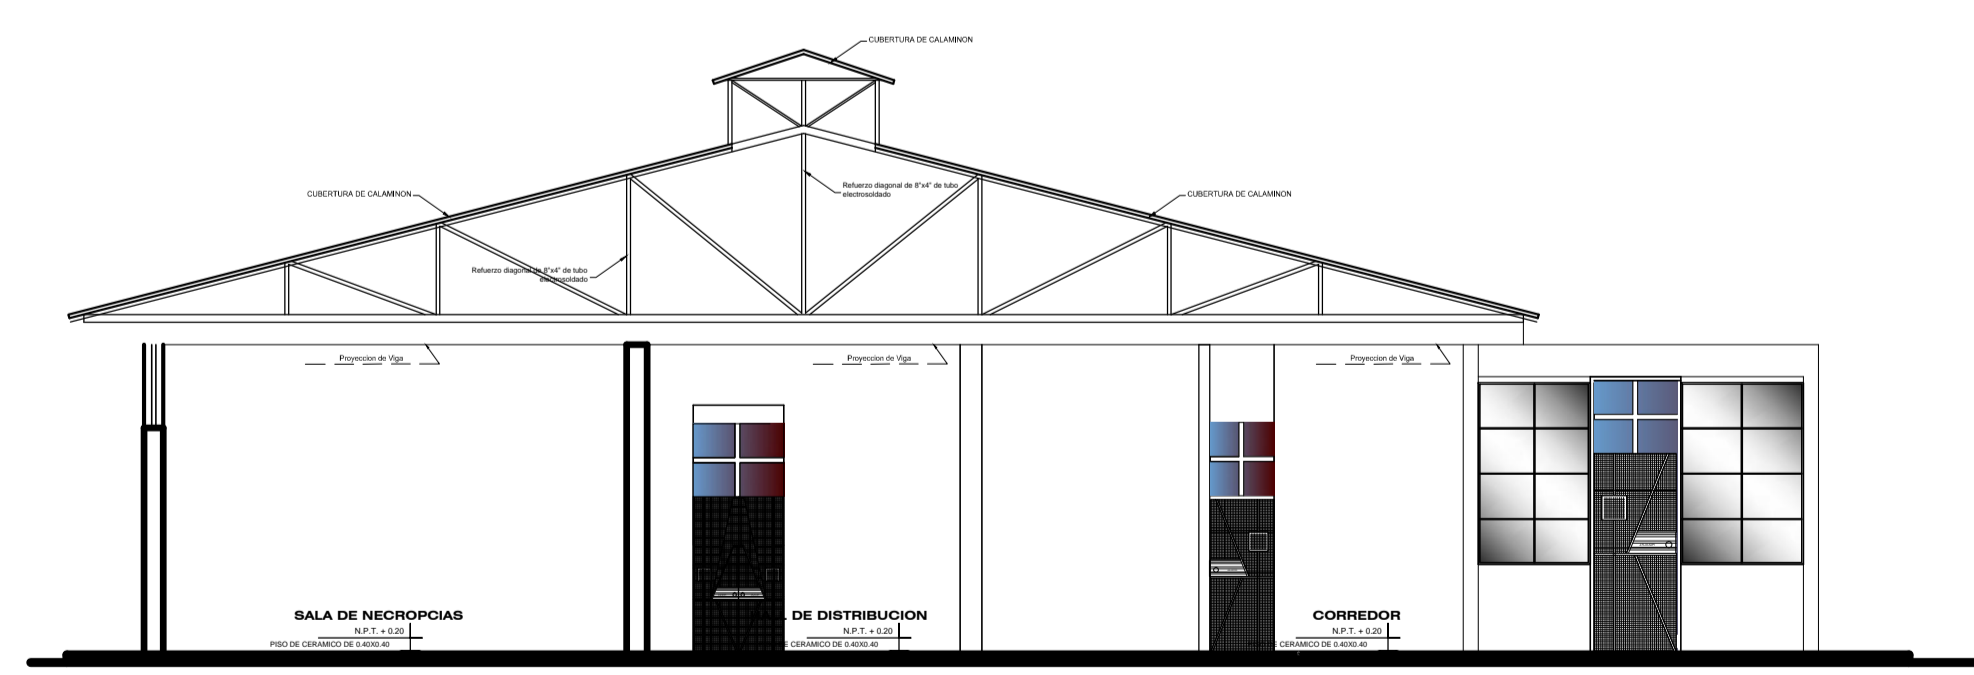

CORTE A-A (MODULO DE INVESTIGACION - TRATAMIENTO)
ESCALA: 1/100