



ESCUELA PROFESIONAL DE ARQUITECTURA Y URBANISMO

UBICACION  
CENTRO DE INVESTIGACION Y PRODUCCION LA RAYA-UNA PUNO.

DISTRITO: SANTA ROSA  
PROVINCIA: MELGAR  
REGION: PUNO

PROYECTO DE TESIS


INFRAESTRUCTURA PARA EL MANEJO INTEGRAL DE LOS ASPECTOS SOCIO-CULTURALES, TECNICO, PRODUCTIVO Y TRANSFORMATIVO DE FIBRA, CARNE Y SUB PRODUCTOS DE CAMELIDOS SUDAMERICANOS C.I.P. LA RAYA-UNA PUNO.

TESISTAS:  
MARON TITO ROY RIDER  
HUARAYA CANLLAHUE GERMAN

DIRECTOR:  
M.Sc. RUBEN ARTURO CACSIRE GRIMALDOS

FECHA DE ENTREGA : 10 DE JUNIO DEL 2018

CONTENIDO.

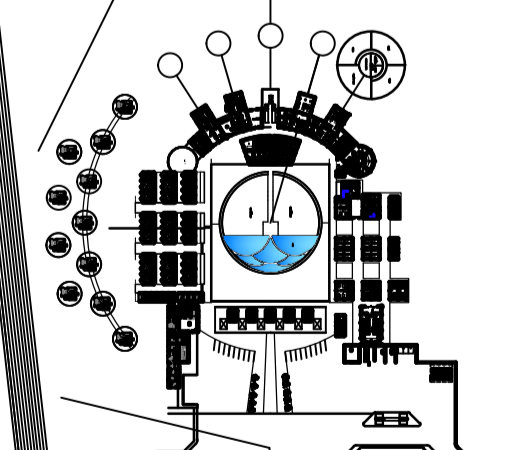


ESCALA: INDICADO  
DIBUJO: TESISTAS

PLANO A-10


PLANO PLANTA CORTE-ELEVACION MODULO LABORATORIOS.

TIPO	MATERIAL	ALTEZURA	CANTIDAD	UNIDAD	DESCRIPCION
P01	ACERO ESTRUCTURAL	100	100	kg	ACERO ESTRUCTURAL
P02	ACERO ESTRUCTURAL	100	100	kg	ACERO ESTRUCTURAL
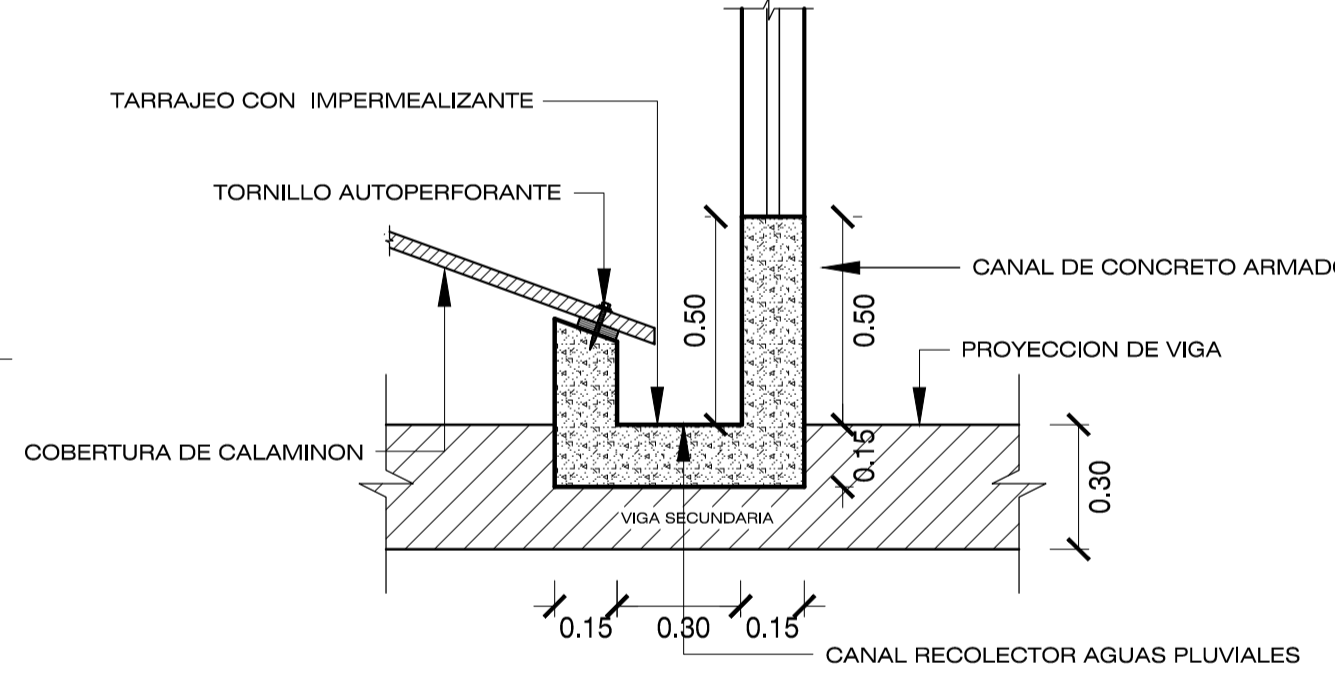


DETALLE "A" - CANAL RECOLECTOR DE AGUA

ESCALA : 1/25

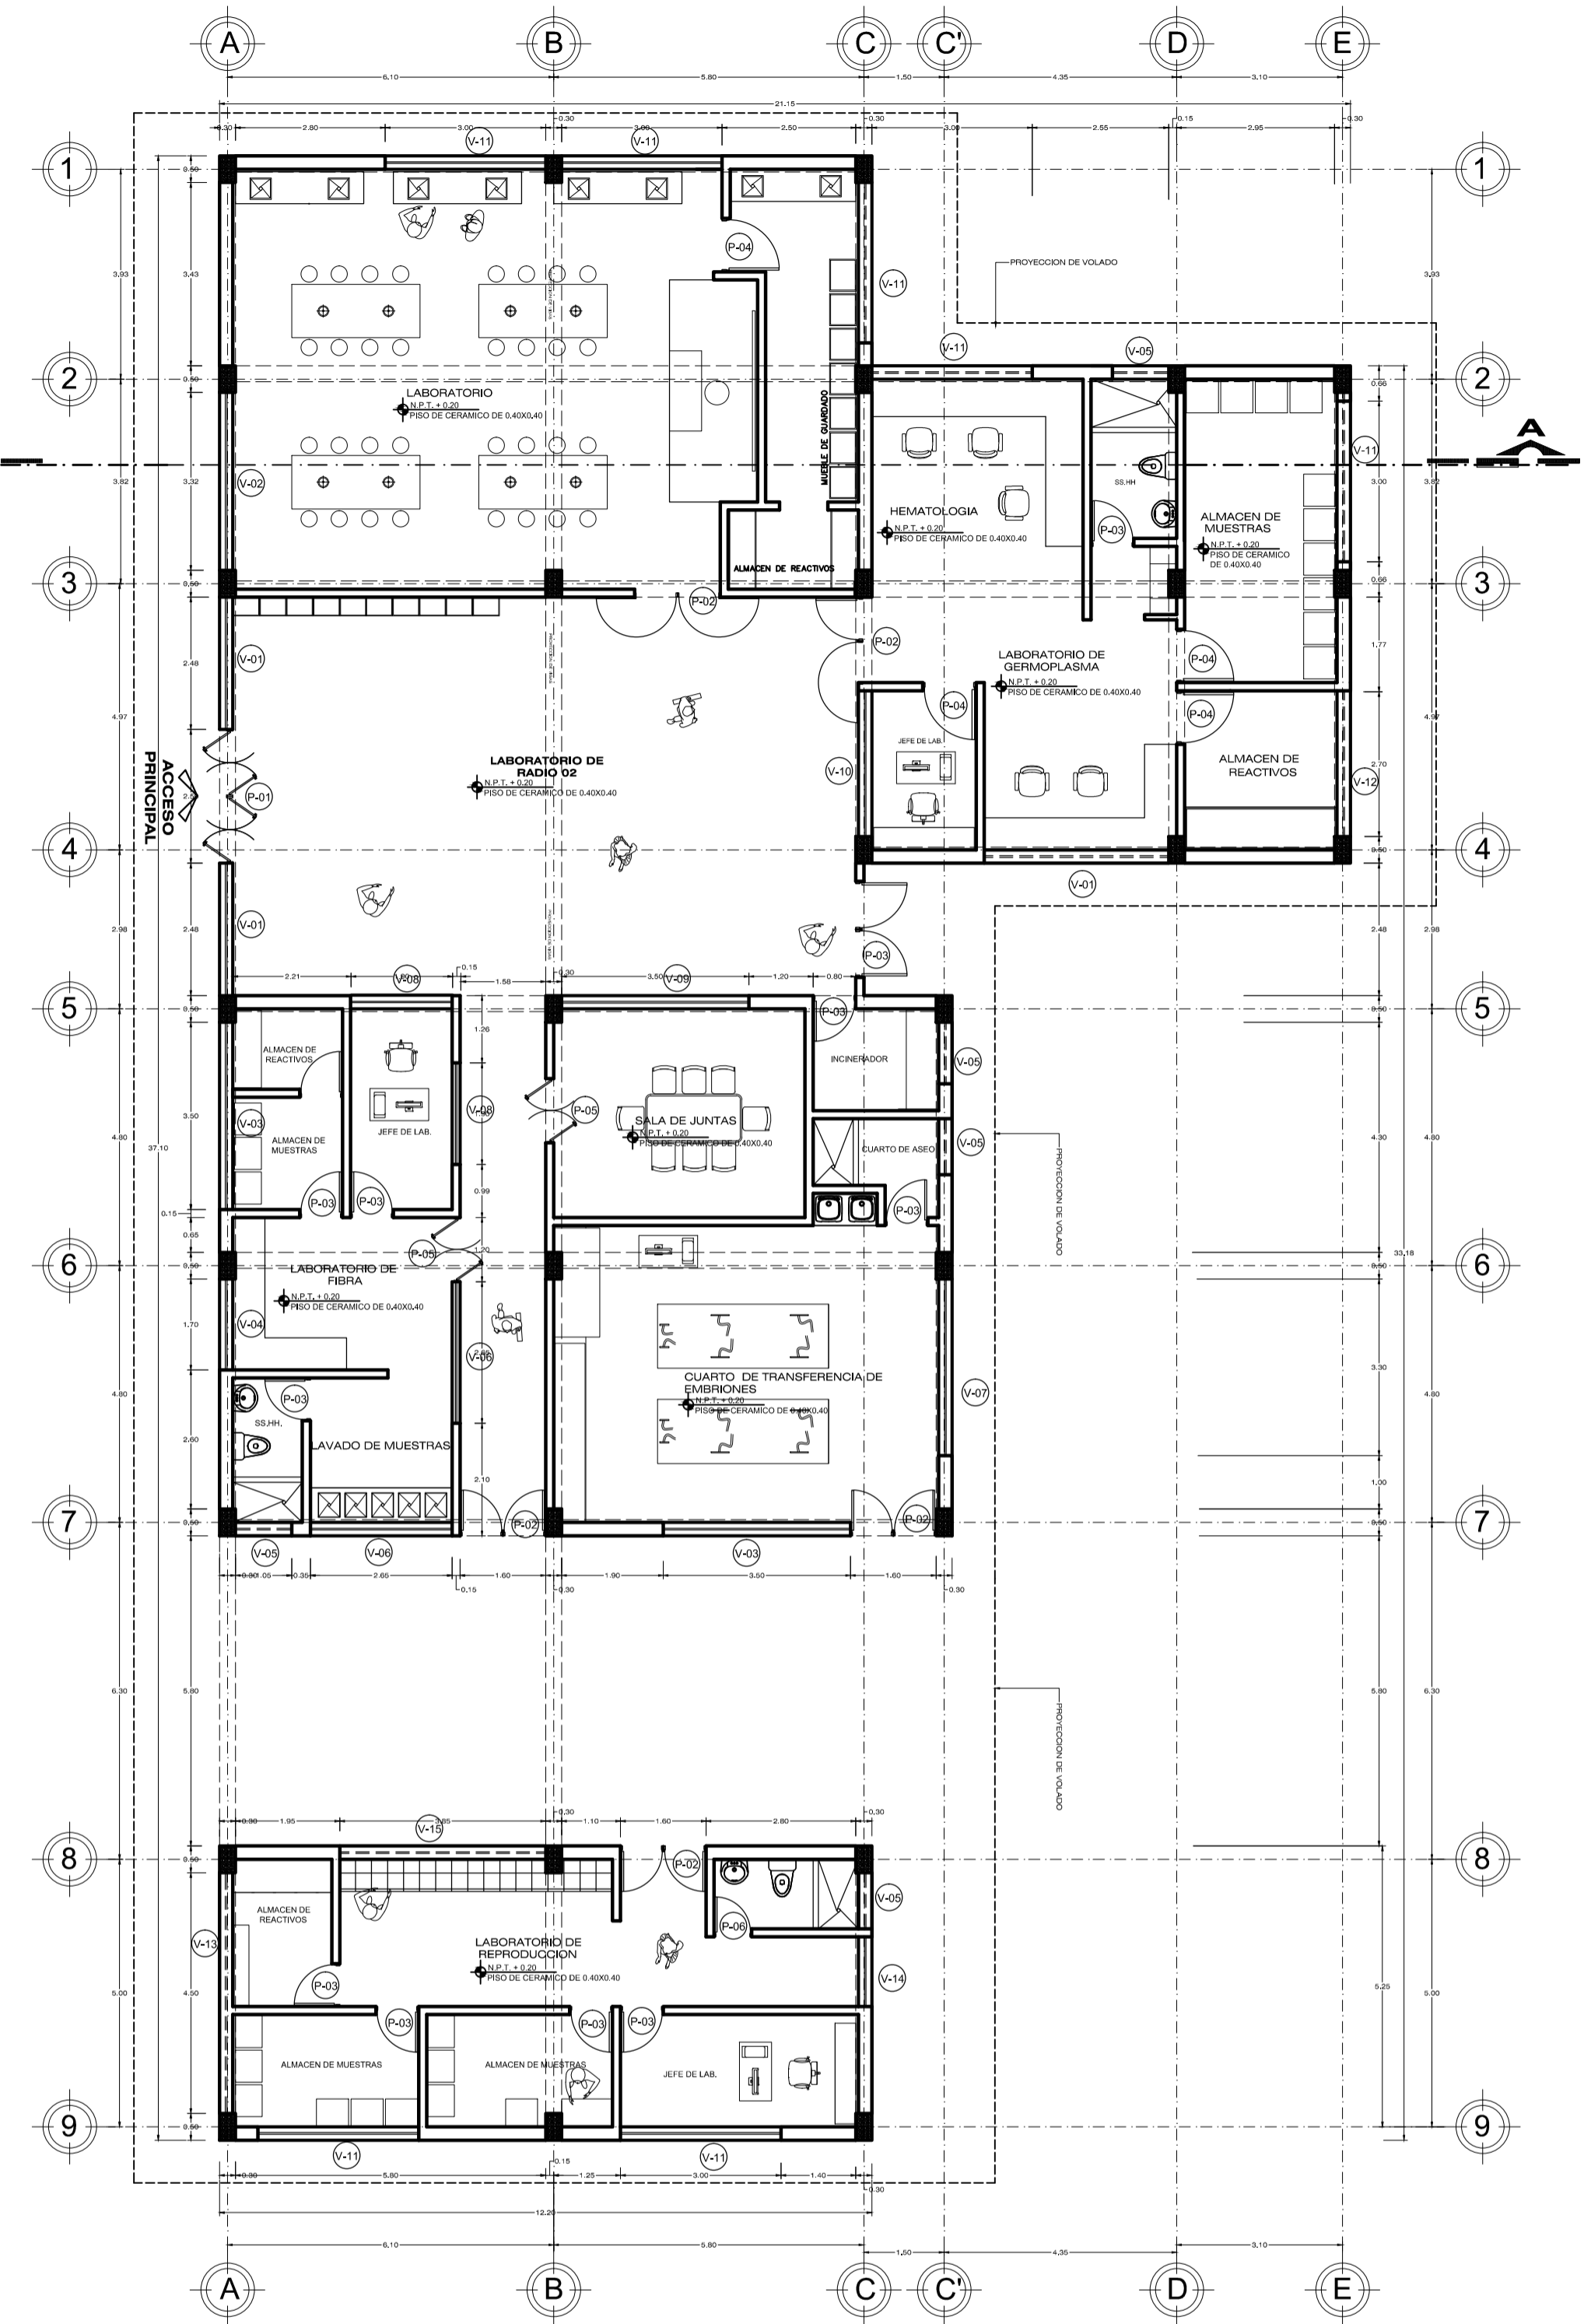


PLANO PLANTA (MODULO DE LABORATORIOS)

ESCALA:1/100

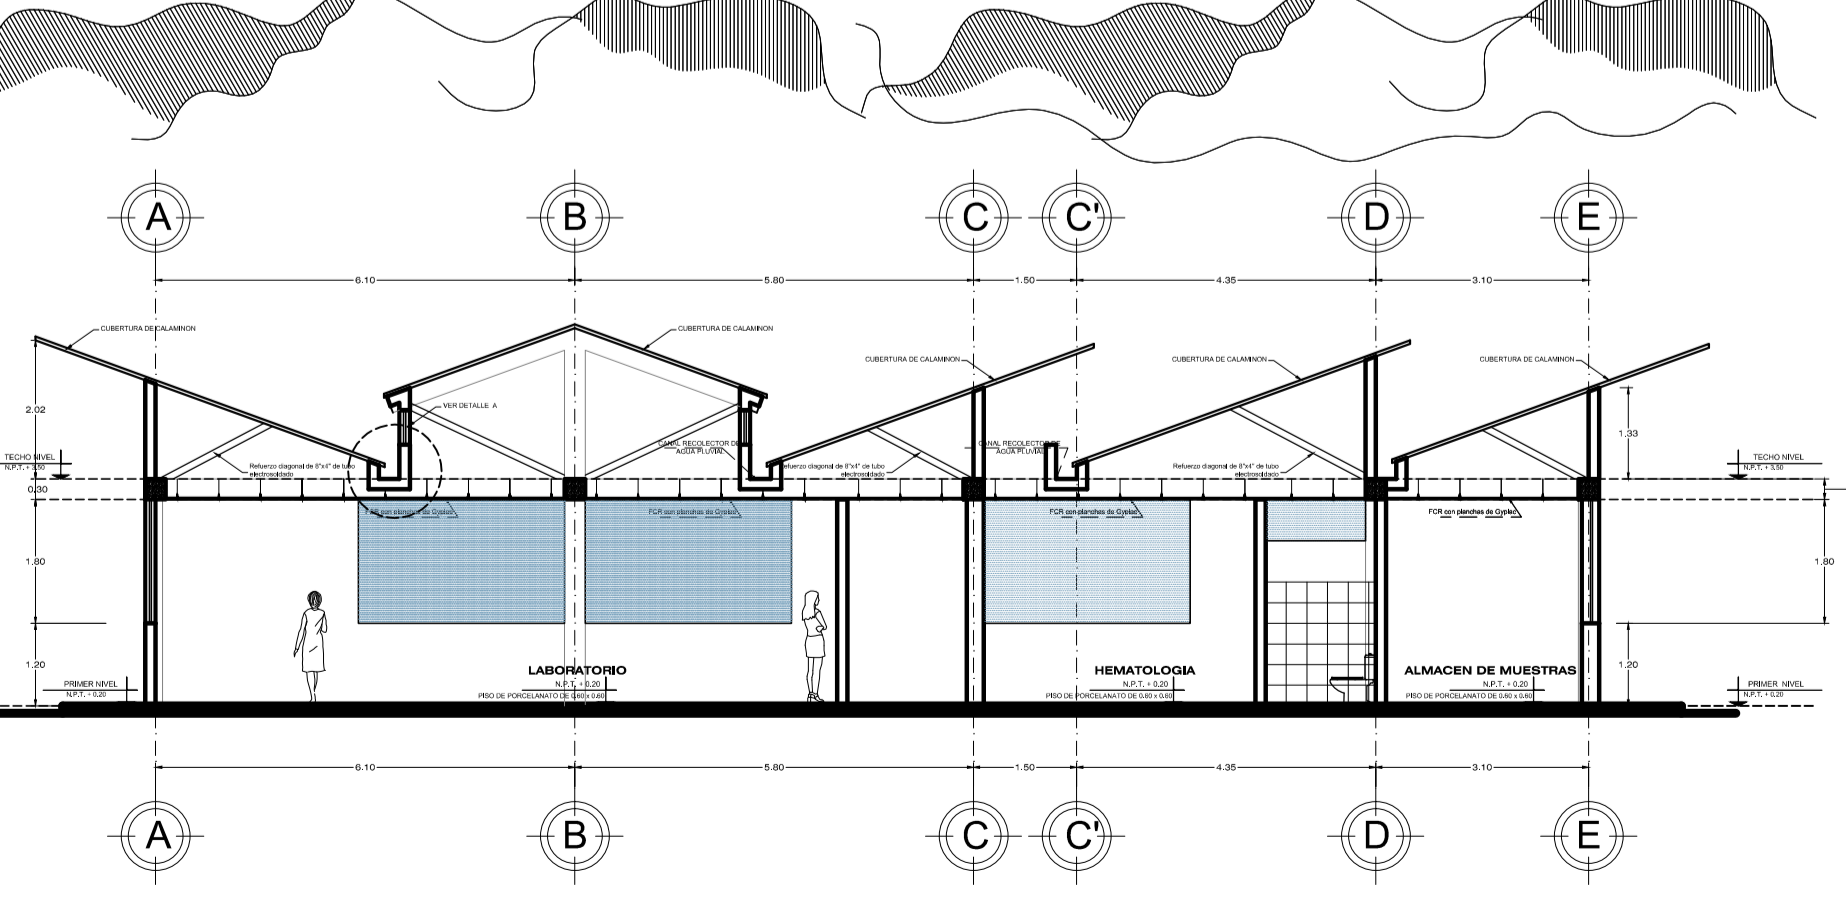


CORTE A-A (MODULO DE LABORATORIOS)

ESCALA:1/100

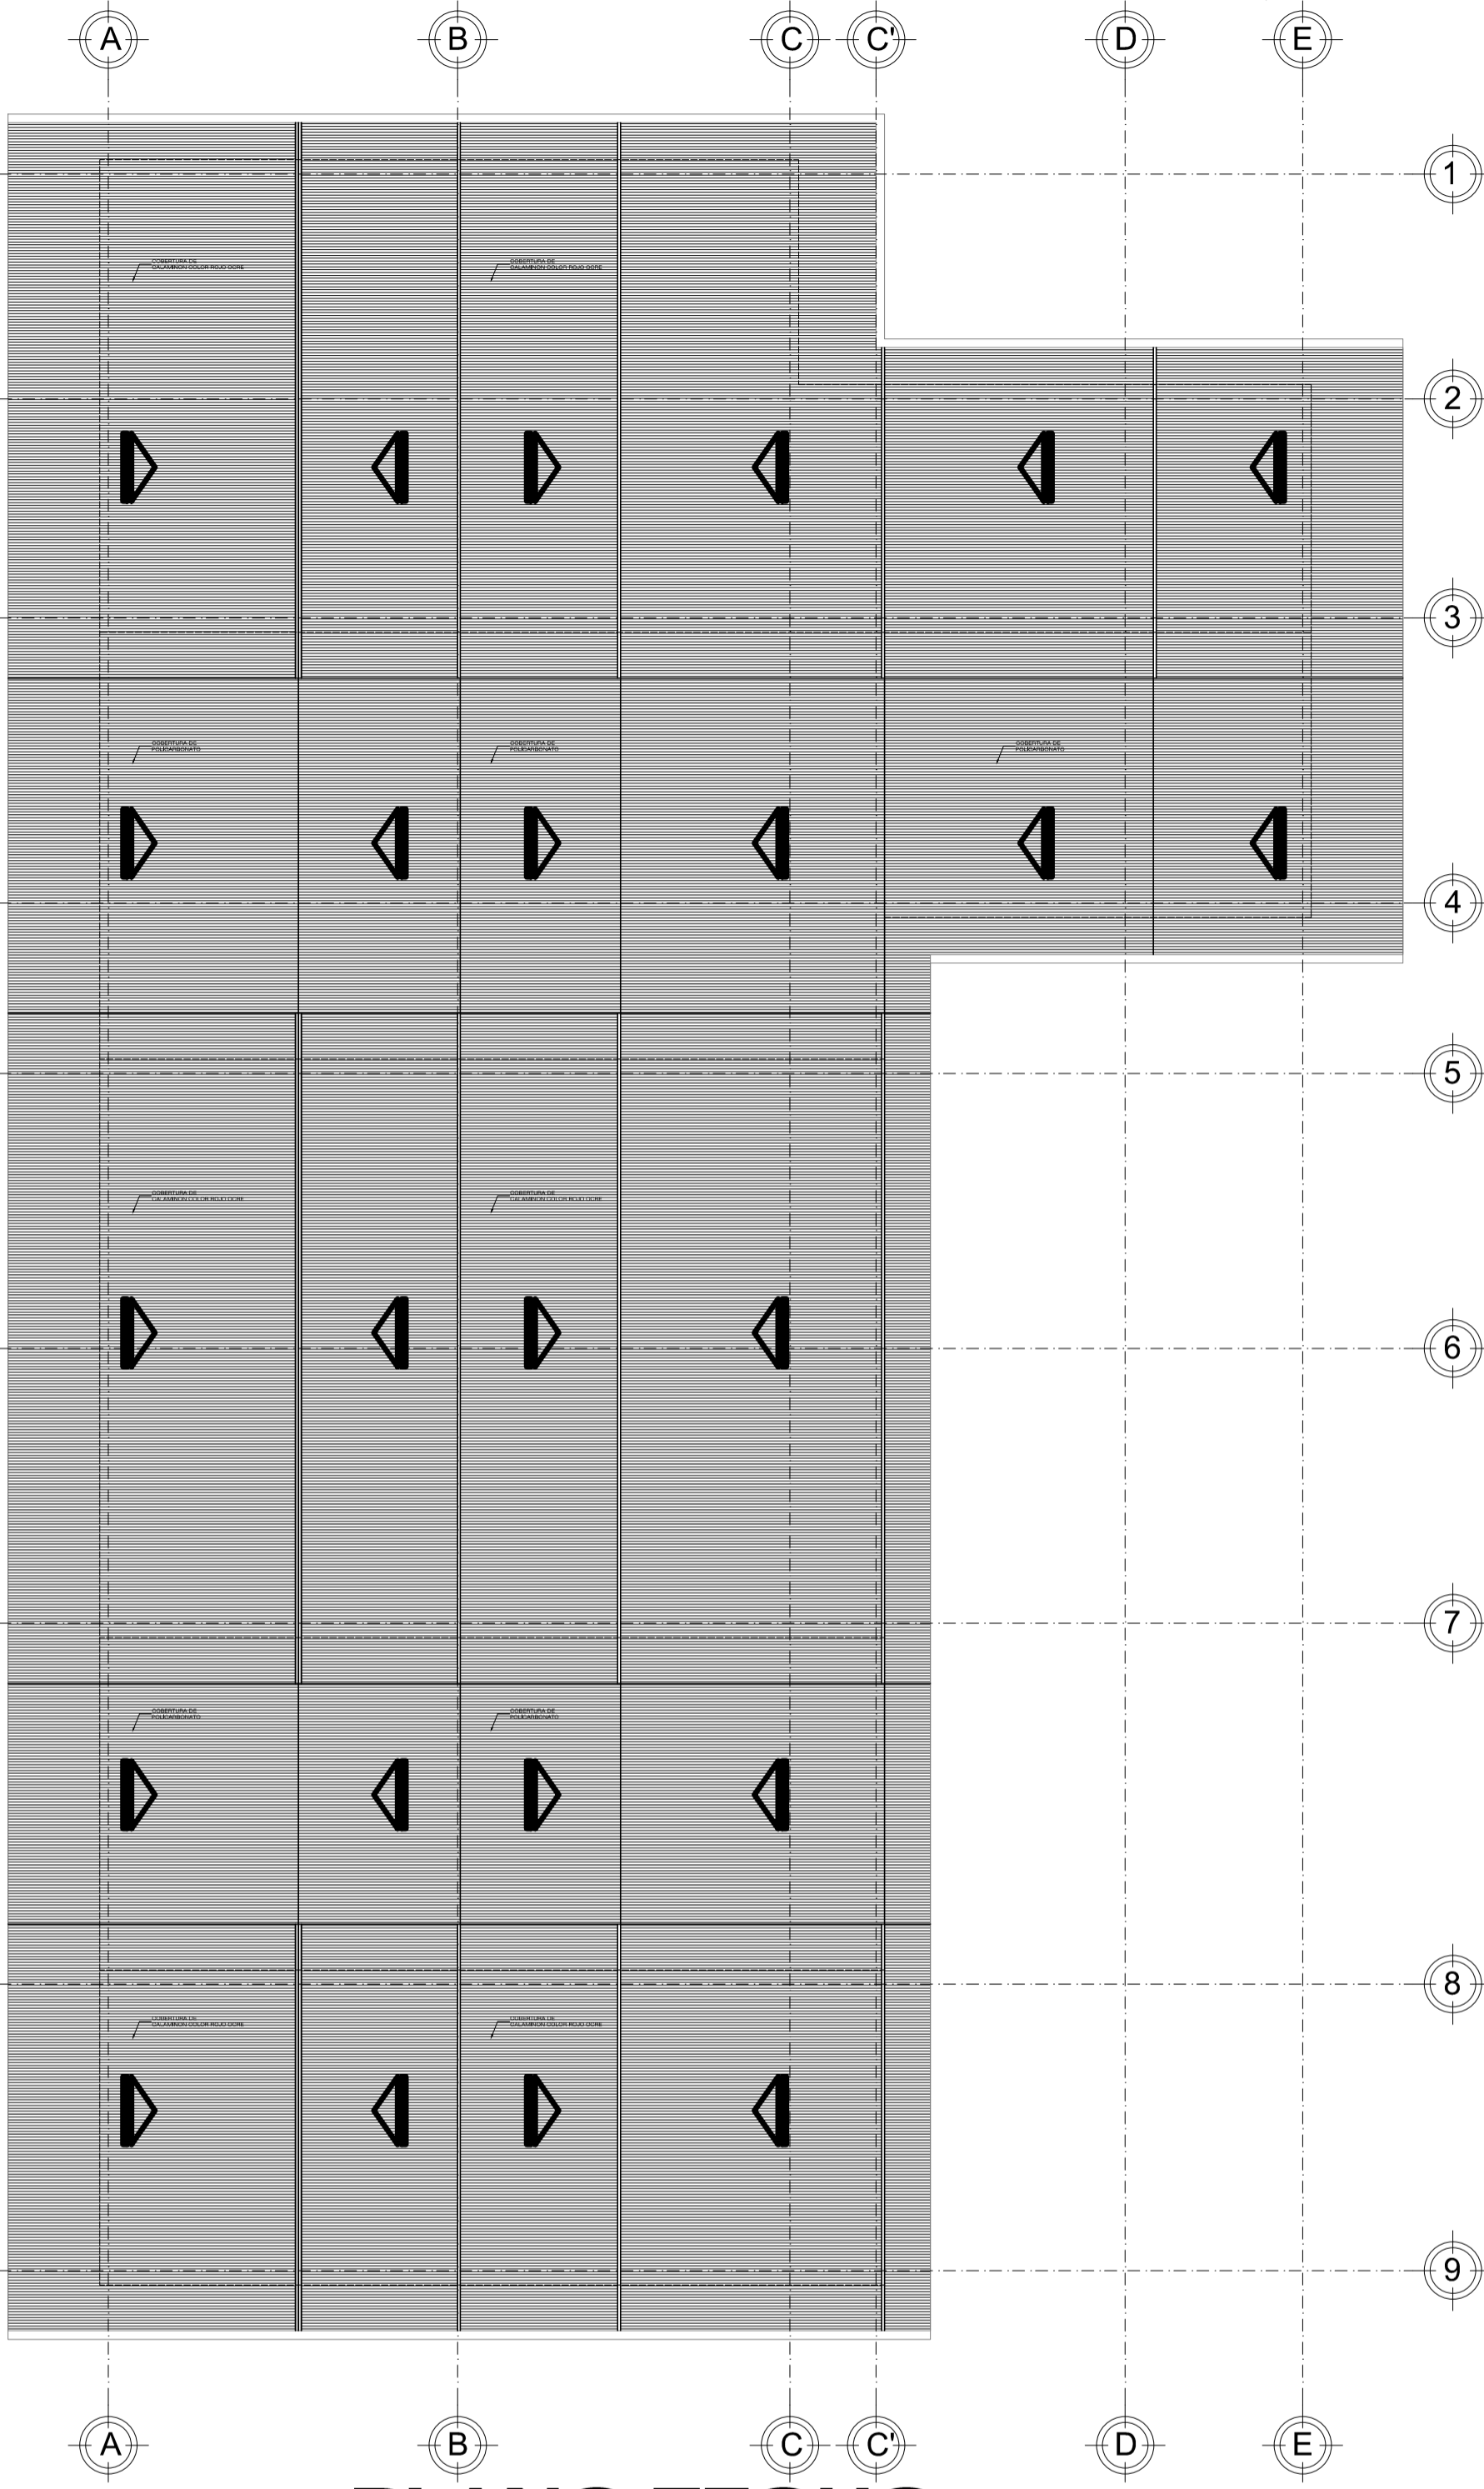

PLANO TECHO (MODULO DE LABORATORIOS)

ESCALA:1/100

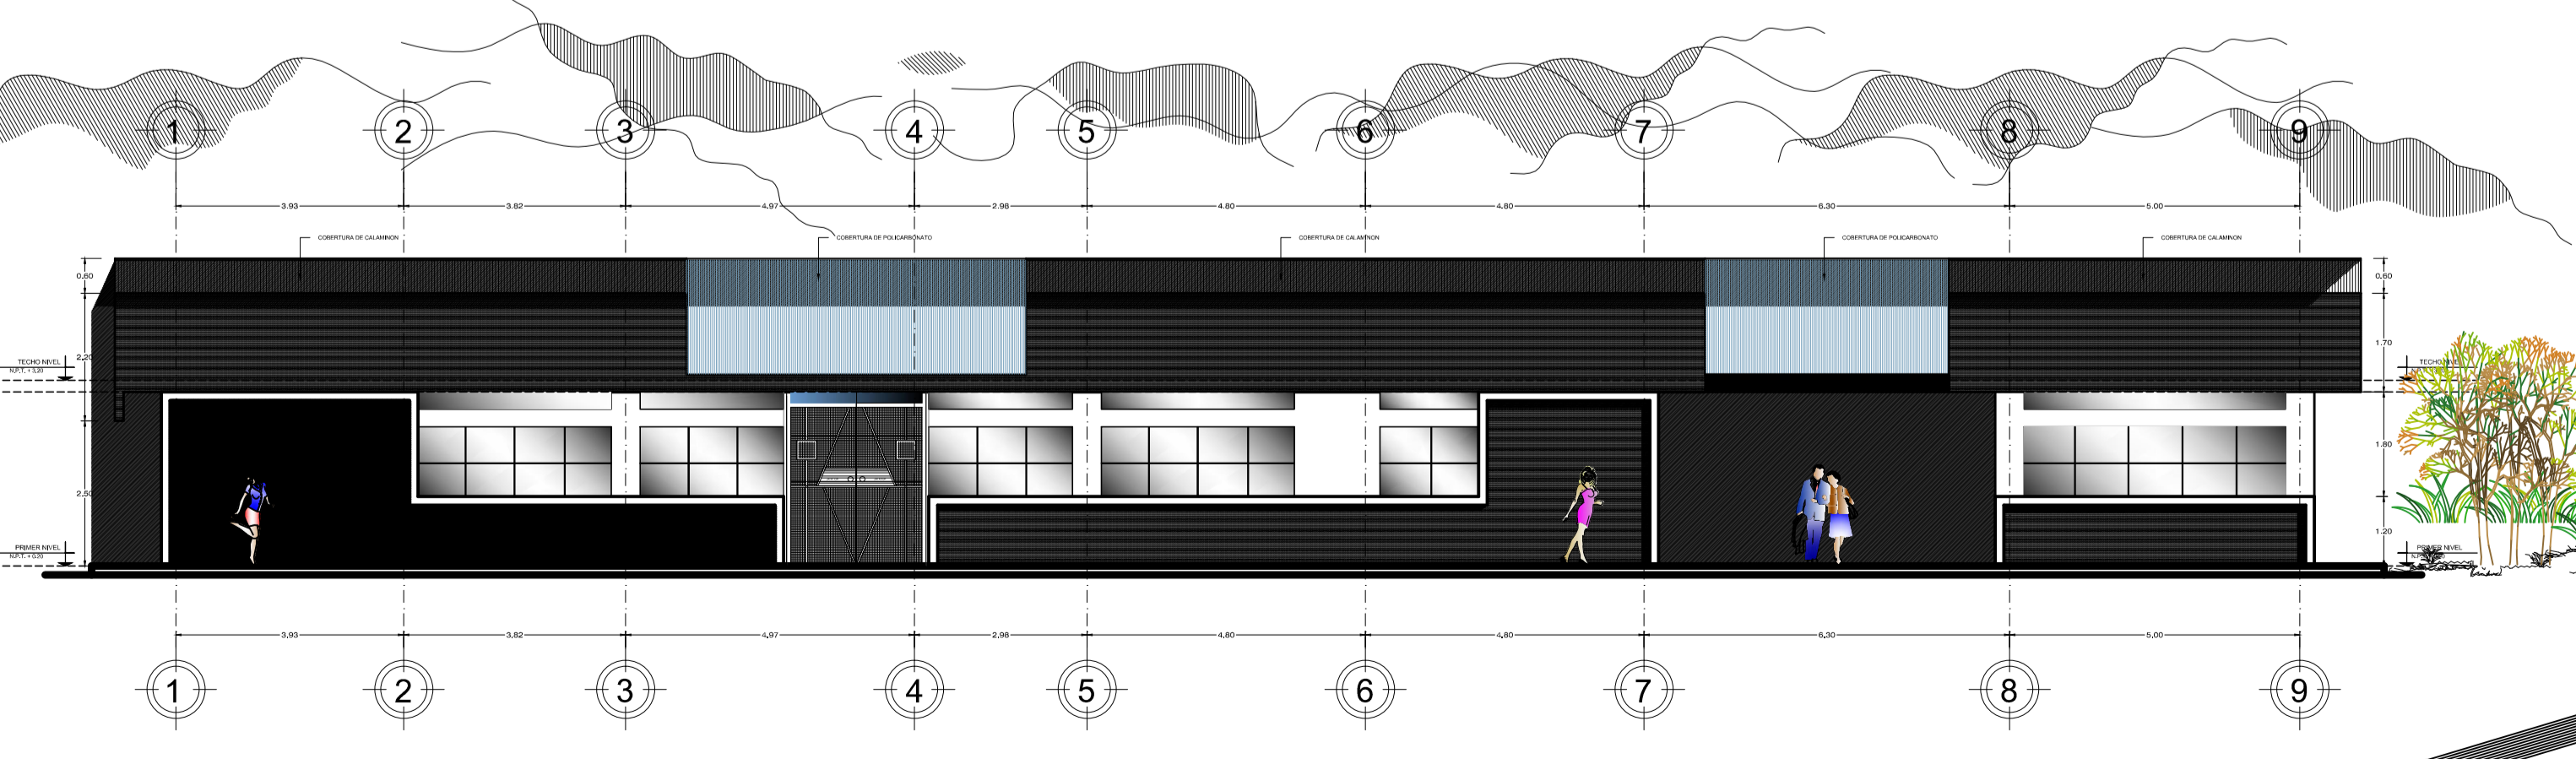

ELEVACION PRINCIPAL (MODULO DE LABORATORIOS)

ESCALA:1/100