




ESCUELA PROFESIONAL DE ARQUITECTURA Y URBANISMO

UBICACION
CENTRO DE INVESTIGACION Y PRODUCCION LA RAYA UNA-PUNO.
DISTRITO: SANTA ROSA
PROVINCIA: MELGAR
REGION: PUNO

PROYECTO DE TESIS:
INFRAESTRUCTURA PARA EL MANEJO INTEGRAL DE LOS ASPECTOS SOCIO-CULTURALES TECNICO, PRODUCTIVO Y TRANSFORMATIVO DE FIBRA, CARNE Y SUB PRODUCTOS DE CAMELIDOS SUDAMERICANOS C.I.P LA RAYA-UNA PUNO.


TESISTAS:
MARON TITO
ROY RIDER
HUARAYA CANLLAHUE
GERMAN
DIRECTOR:
M.Sc. RUBEN ARTURO CACSIRE GRIMALDOS

FECHA DE ENTREGA : 10 DE JUNIO 2018

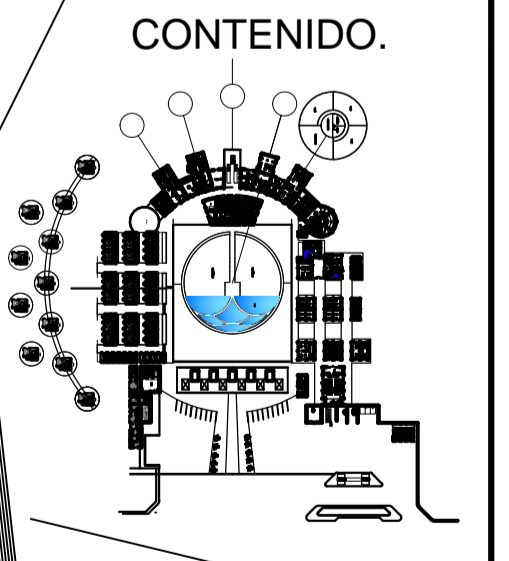


ESCALA INDICADO DIBUJO TESIS


PLANO A-05
PLANO PLANTA CORTE-ELEVACION MODULO RESIDENCIAS

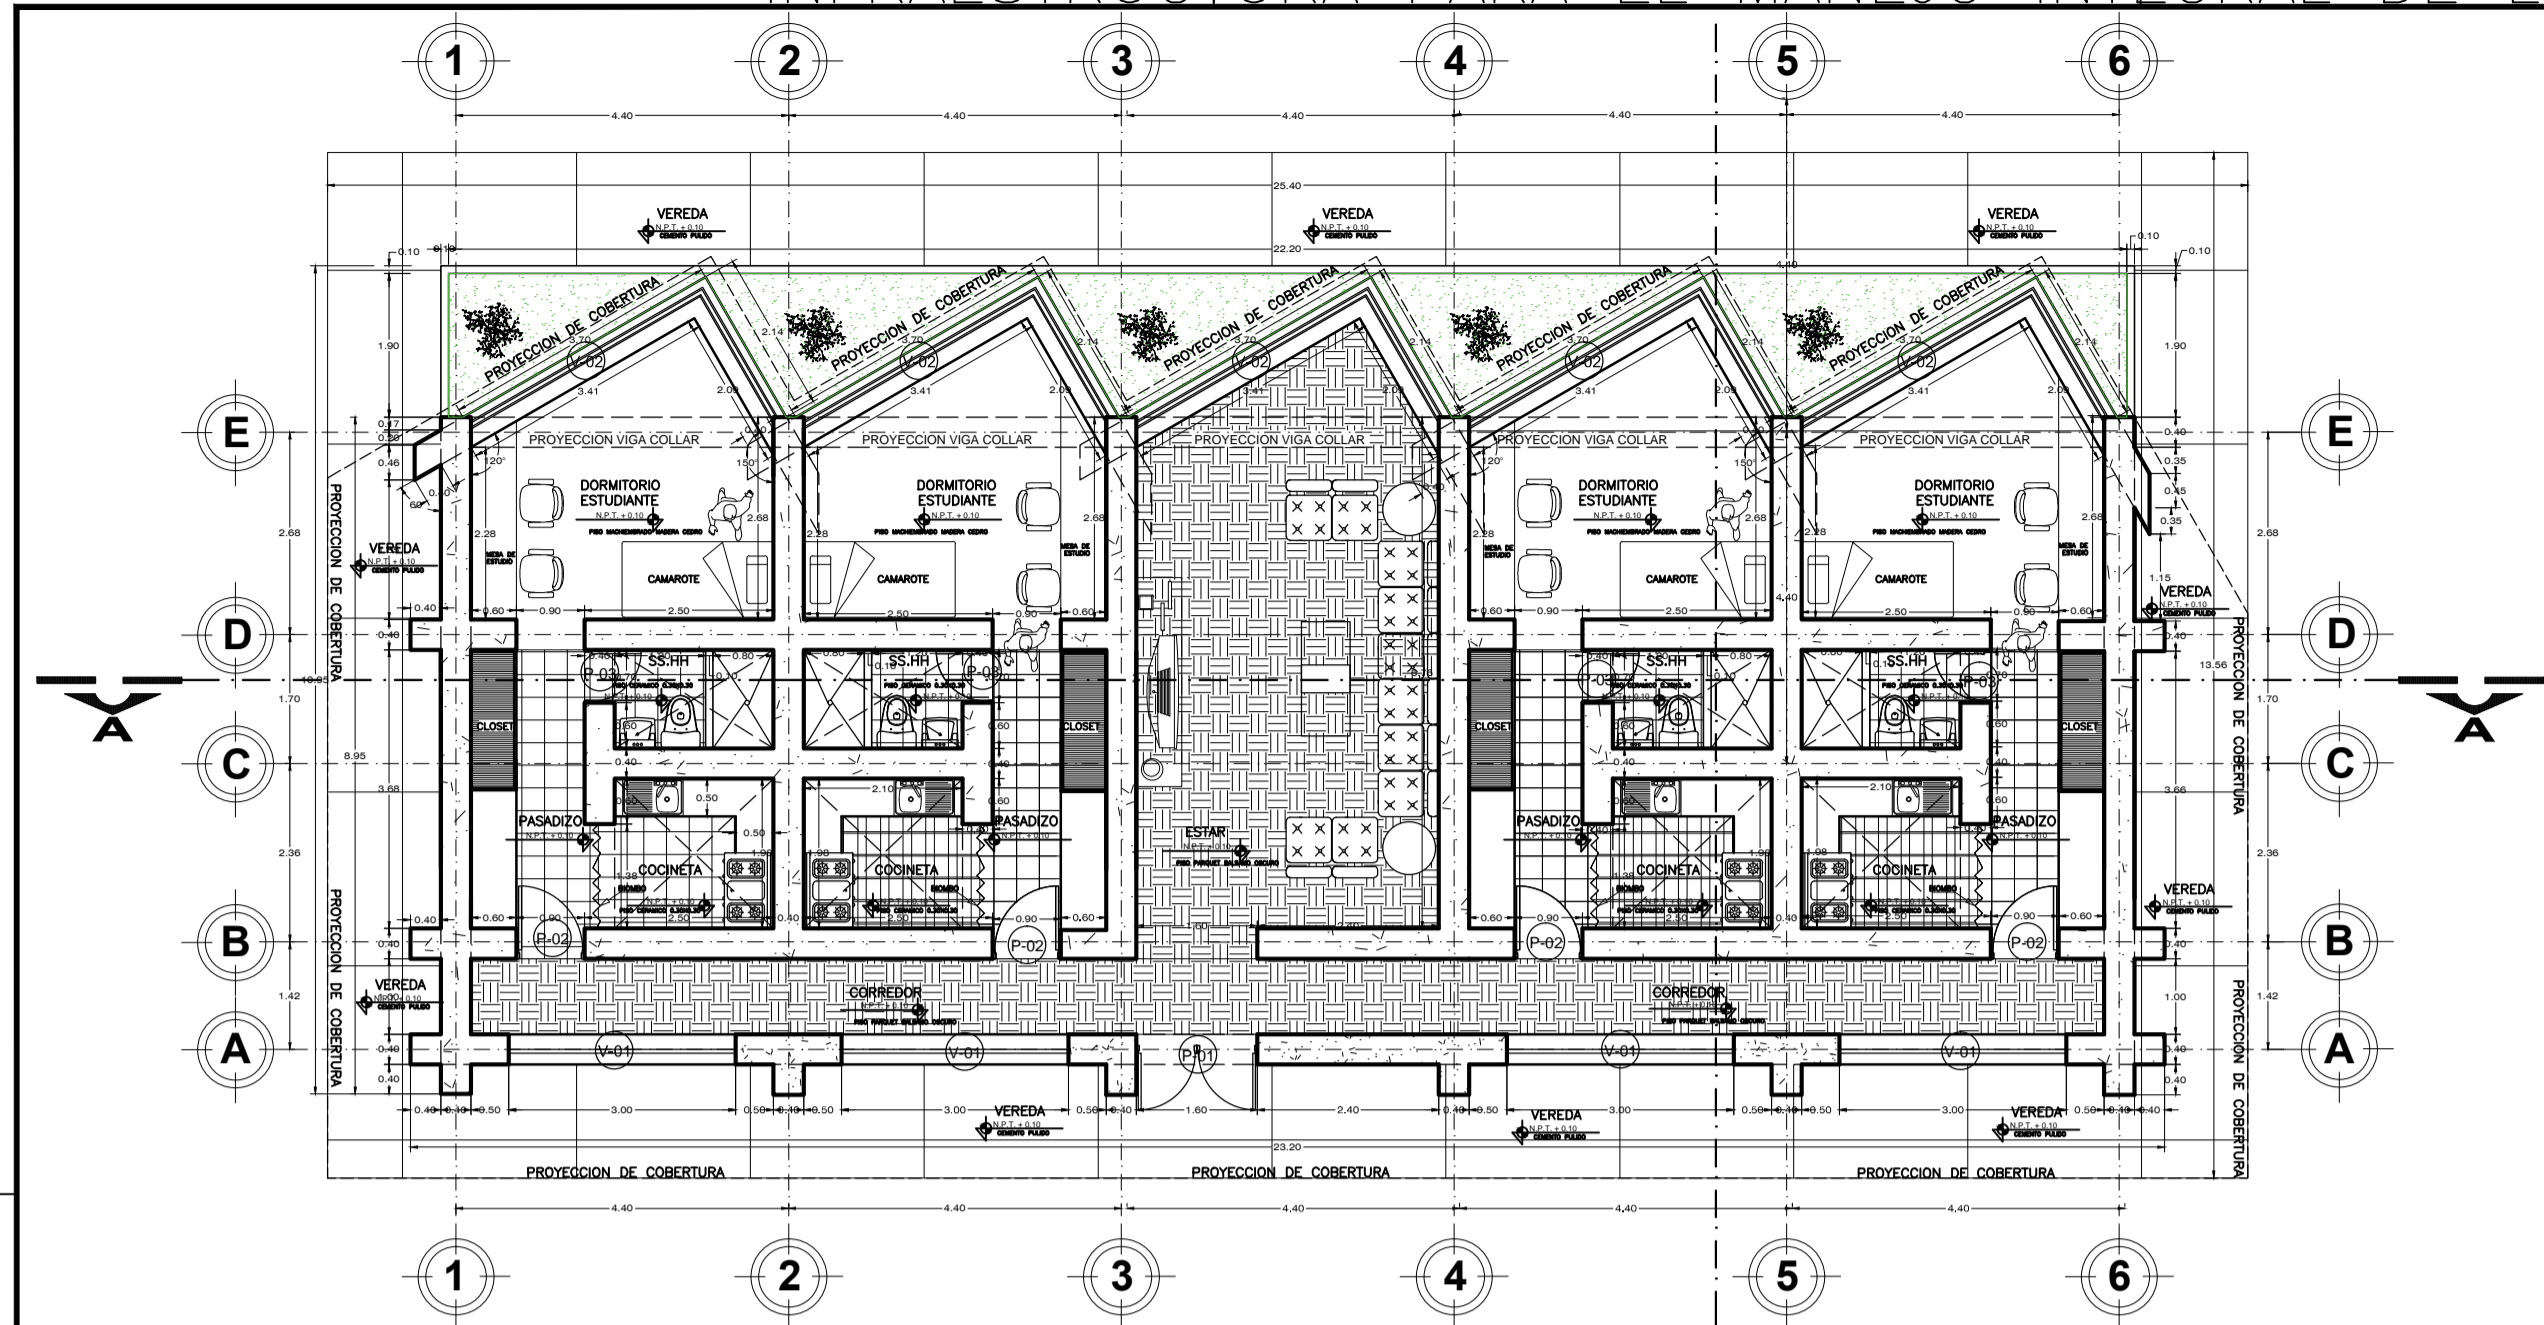


PRIMERA PLANTA (Dormitorio Estudiantes)
ESCALA:1/100 (MODULO RESIDENCIA)

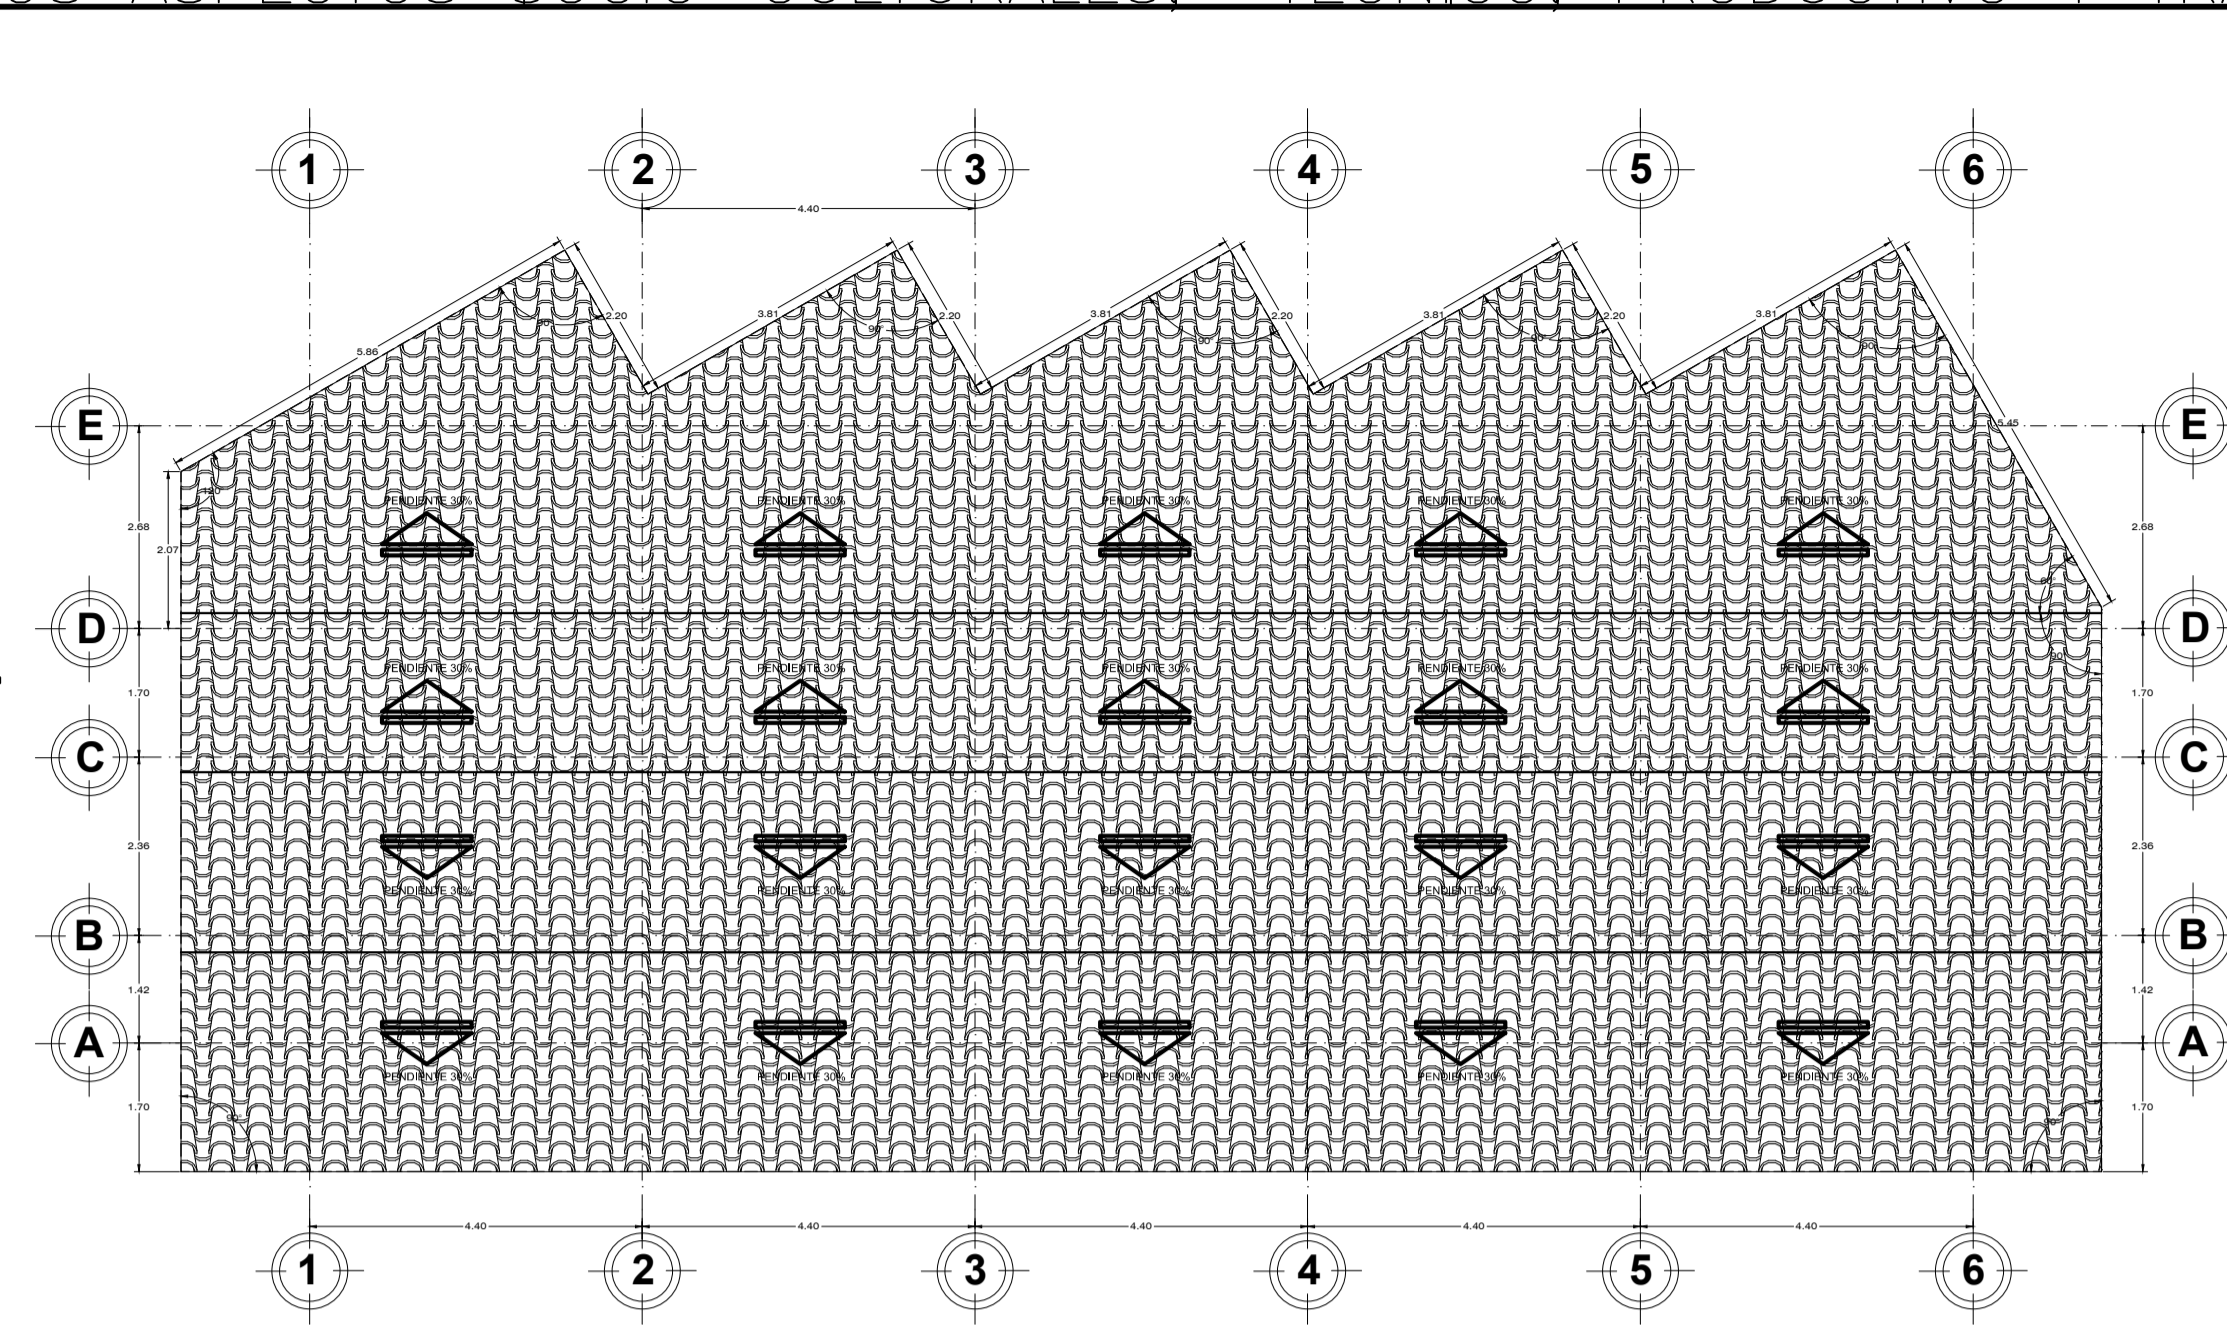


PLANTA TECHO (Dormitorio Estudiantes)
ESCALA:1/100(MODULO RESIDENCIA)

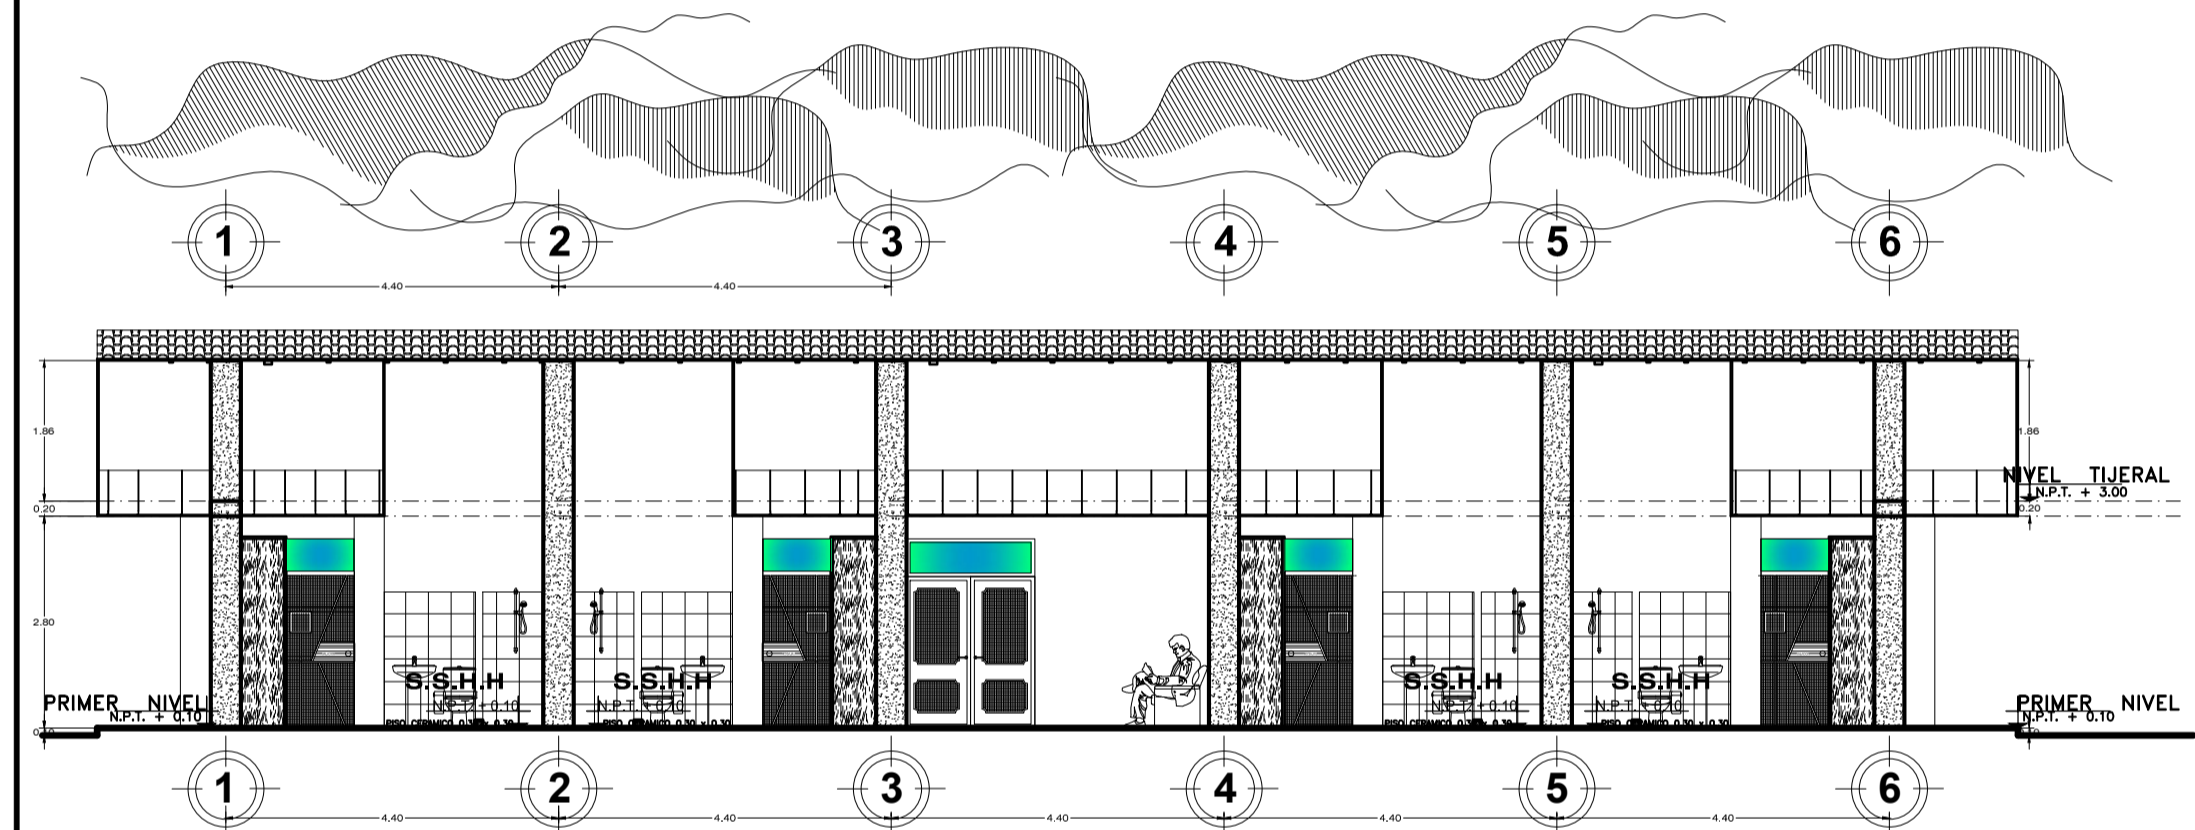


CORTE A -A (Dormitorio Estudiantes)
ESCALA:1/100 (MODULO RESIDENCIA)

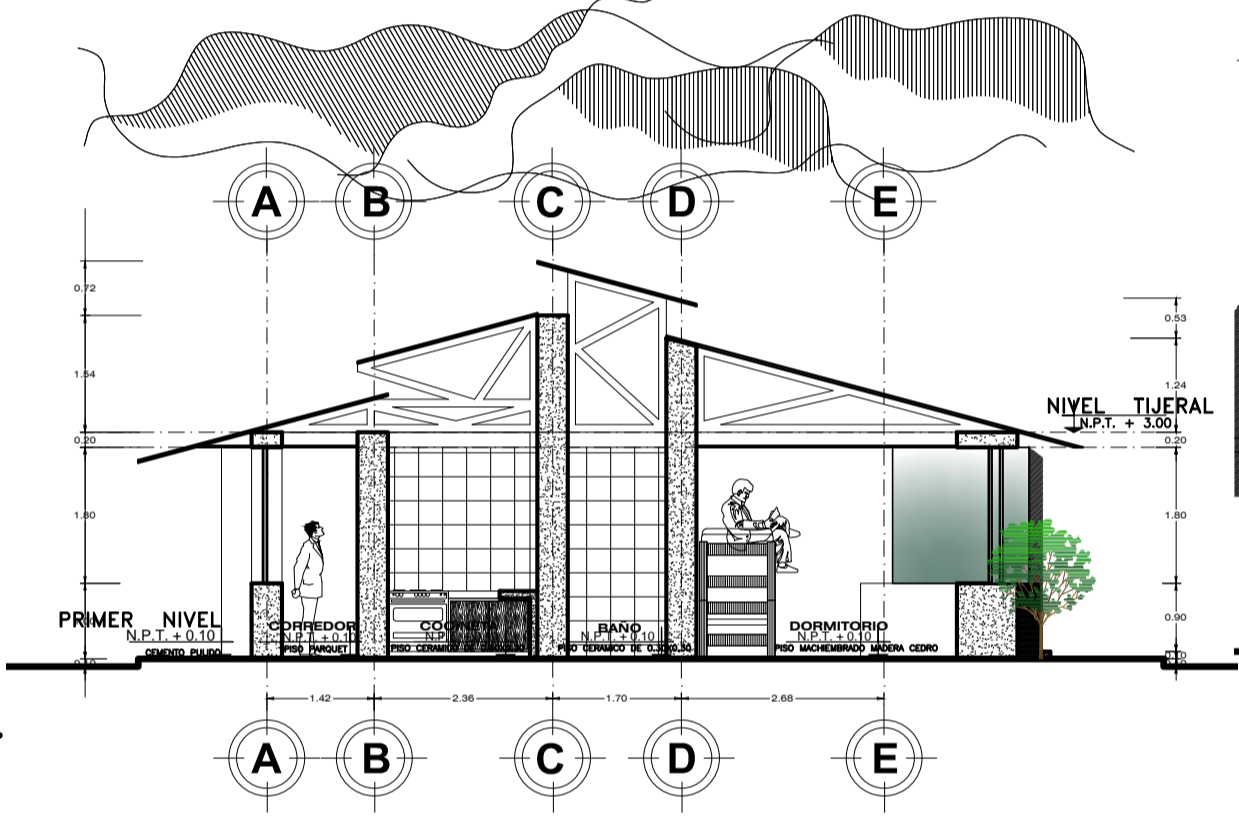


CORTE B -B (Dormitorio Estudiantes)
ESCALA:1/100 (MODULO RESIDENCIA)

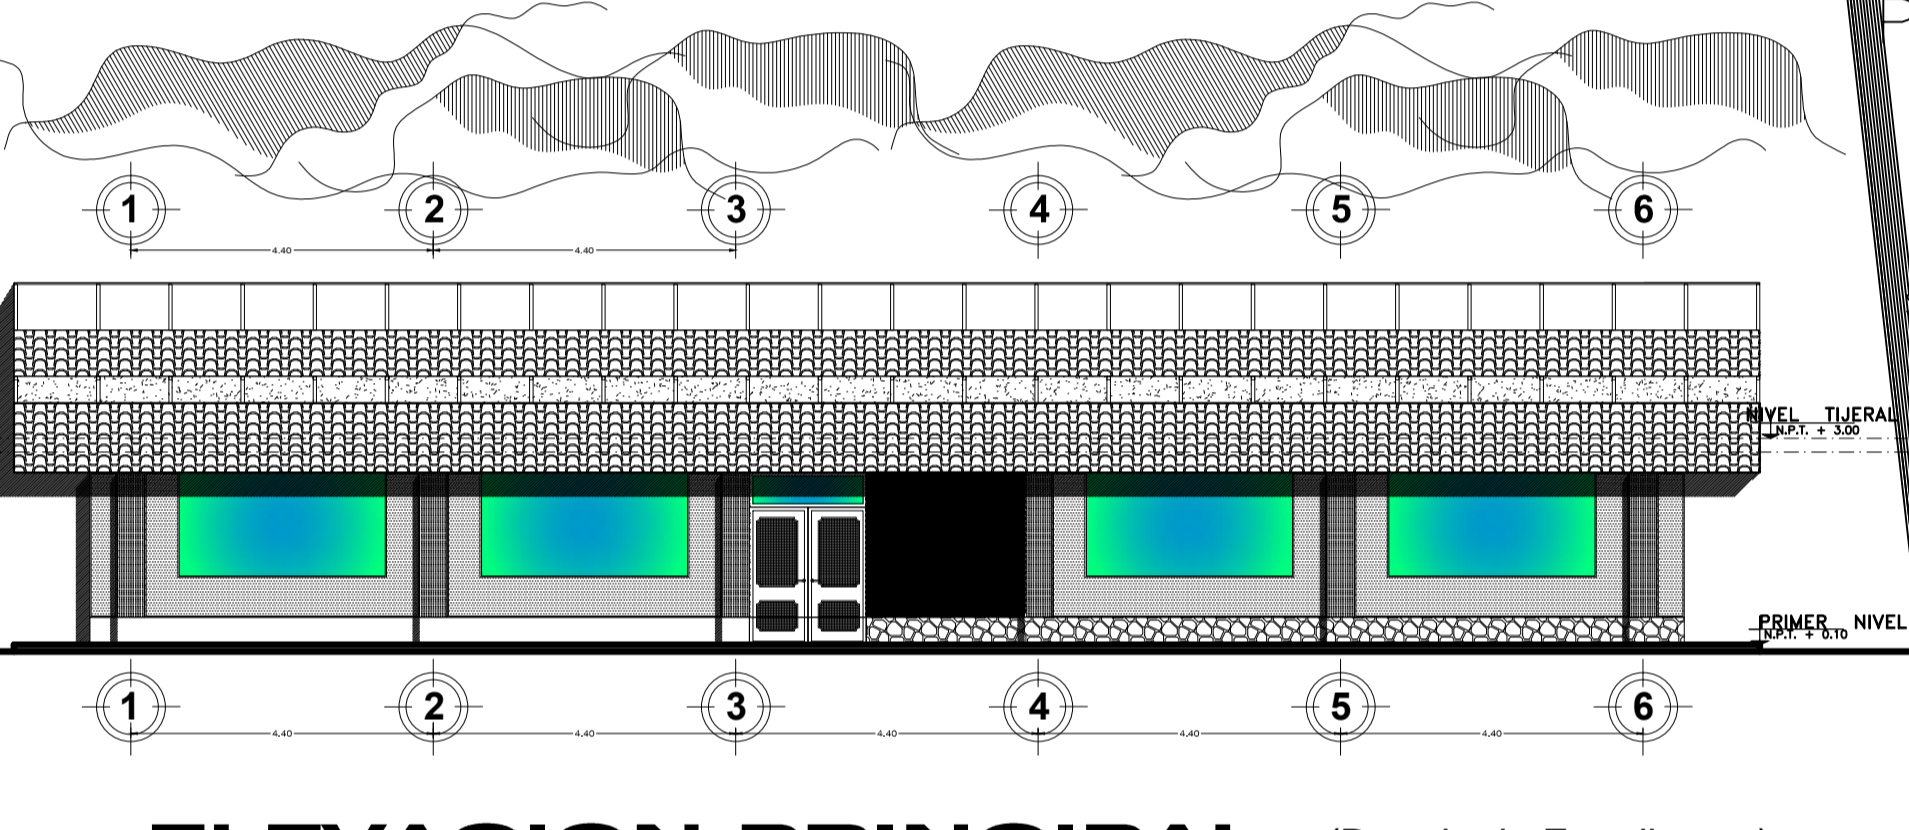


ELEVACION PRINCIPAL (Dormitorio Estudiantes)
ESCALA:1/100 (MODULO RESIDENCIA)

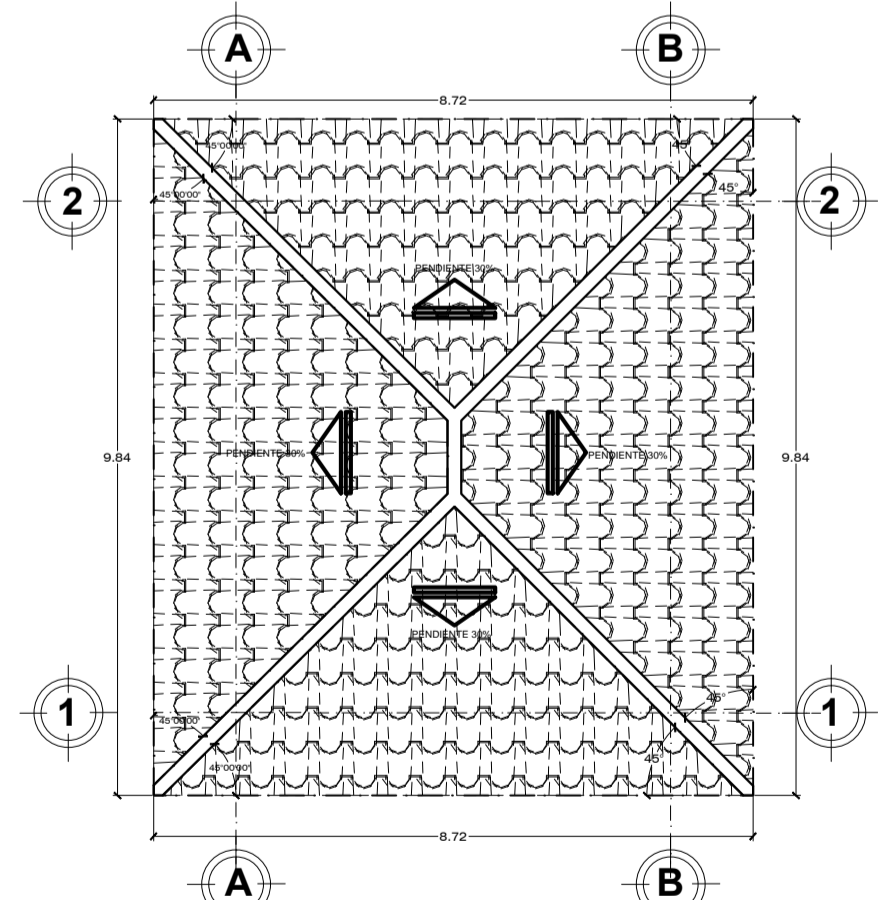


PLANTA TECHO (Dormitorio Docentes)
ESCALA:1/100 (MODULO RESIDENCIA)

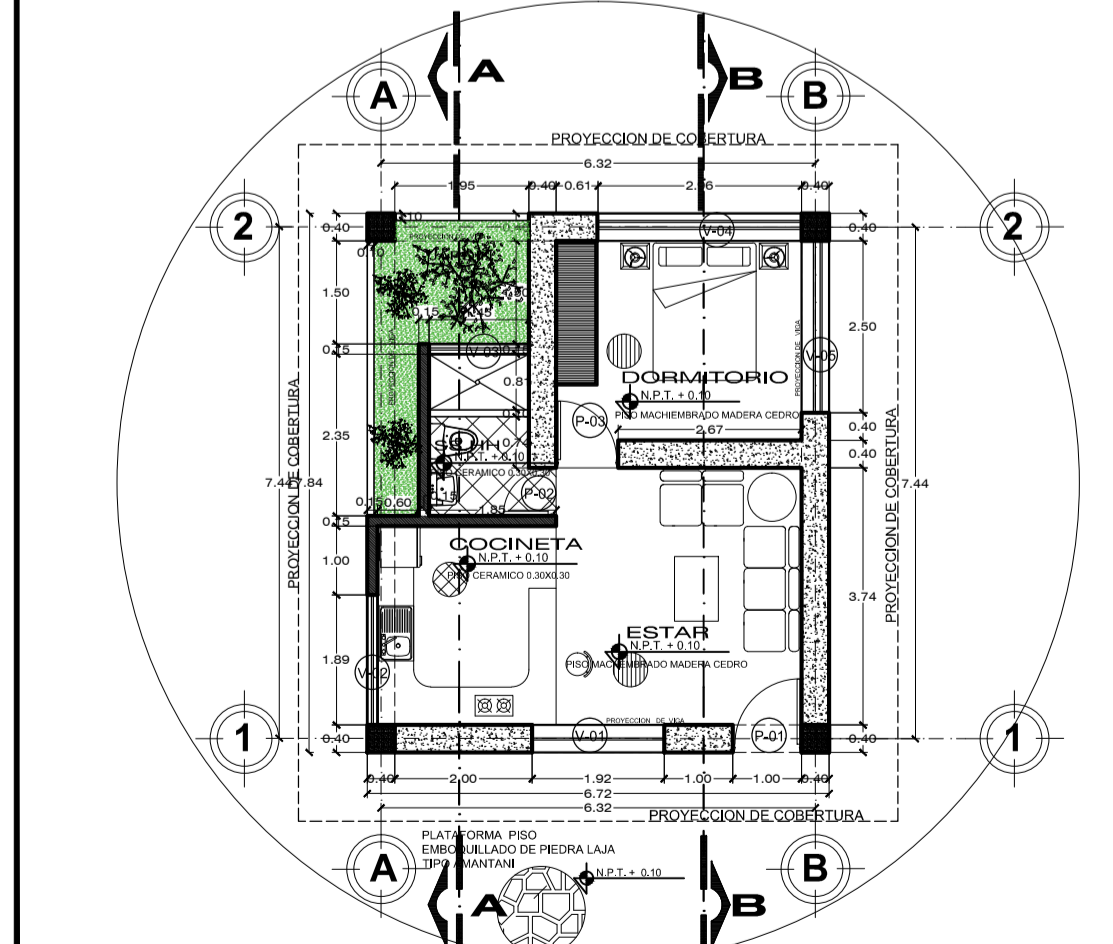


PRIMERA PLANTA (Dormitorio Docentes)
ESCALA:1/100 (MODULO RESIDENCIA)

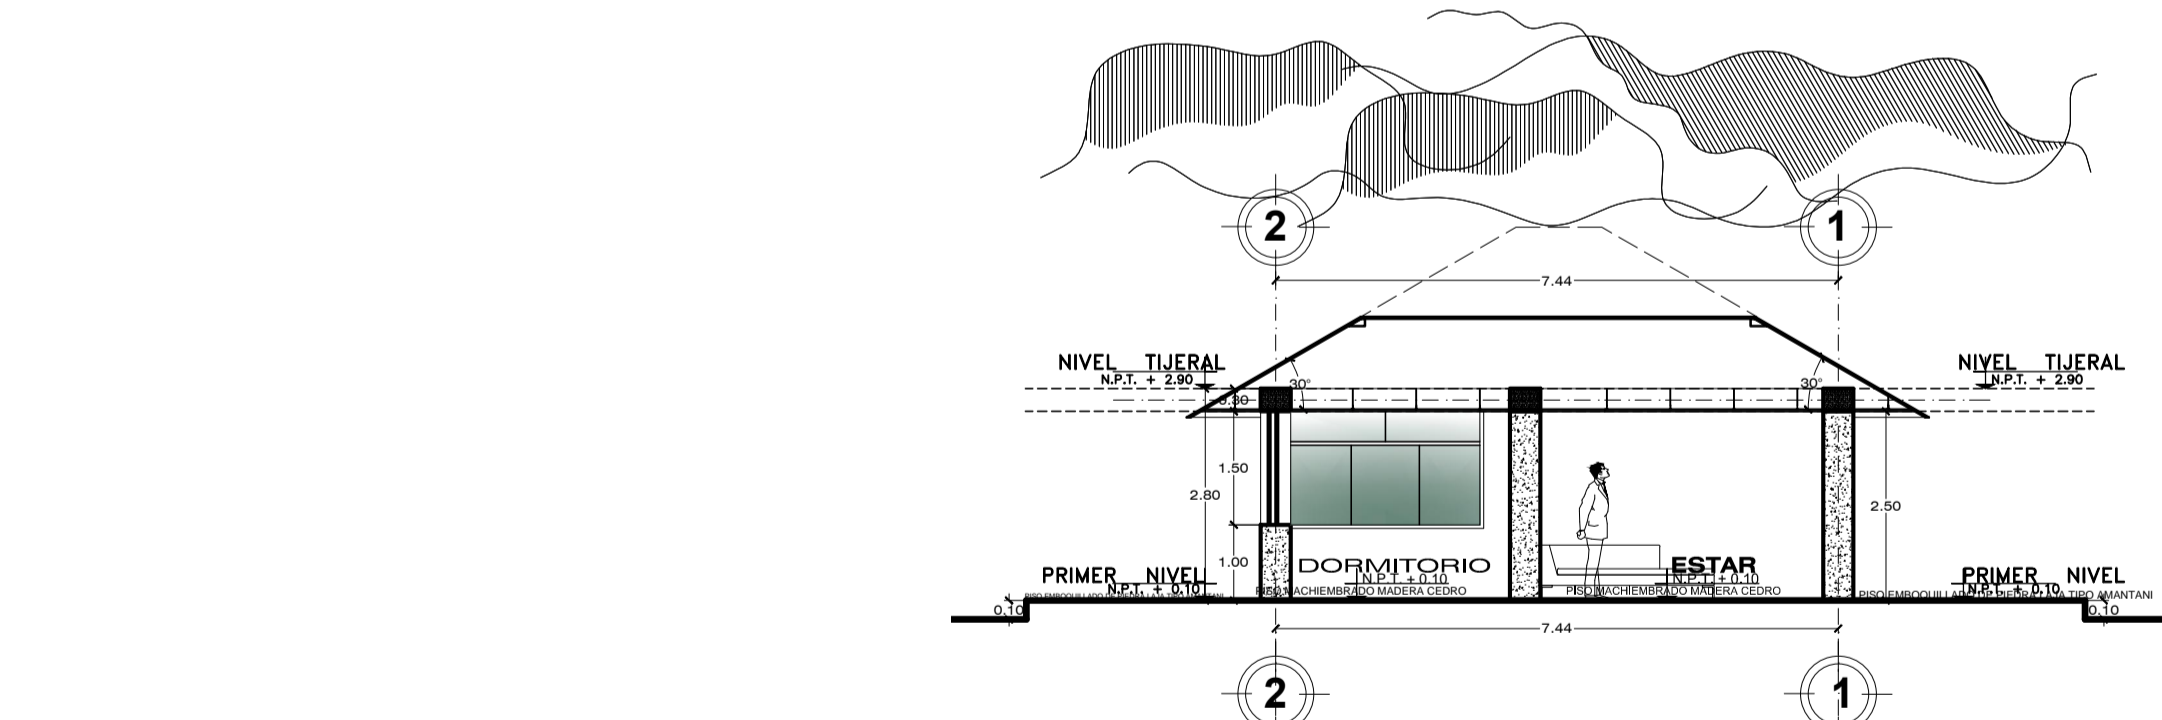

CORTE B-B (Dormitorio Docentes)
ESCALA:1/100 (MODULO RESIDENCIA)

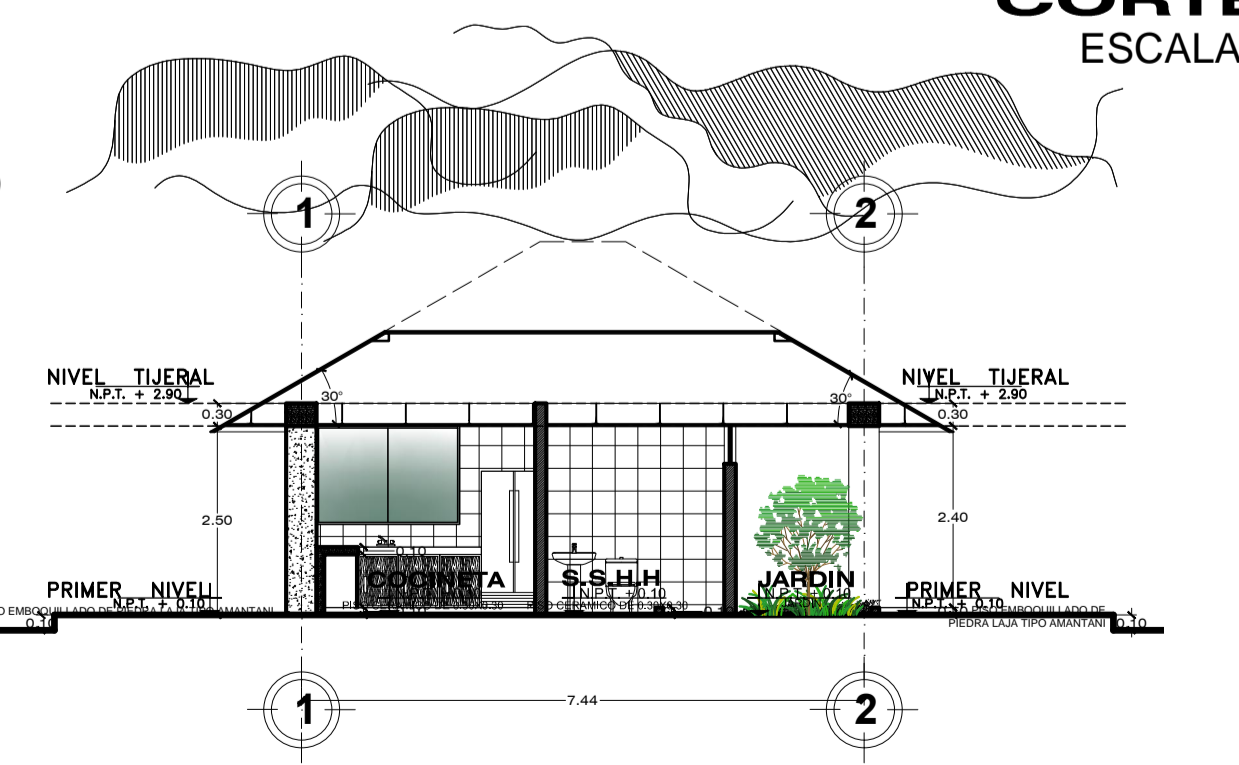

CORTE A-A (Dormitorio Docentes)
ESCALA:1/100 (MODULO RESIDENCIA)

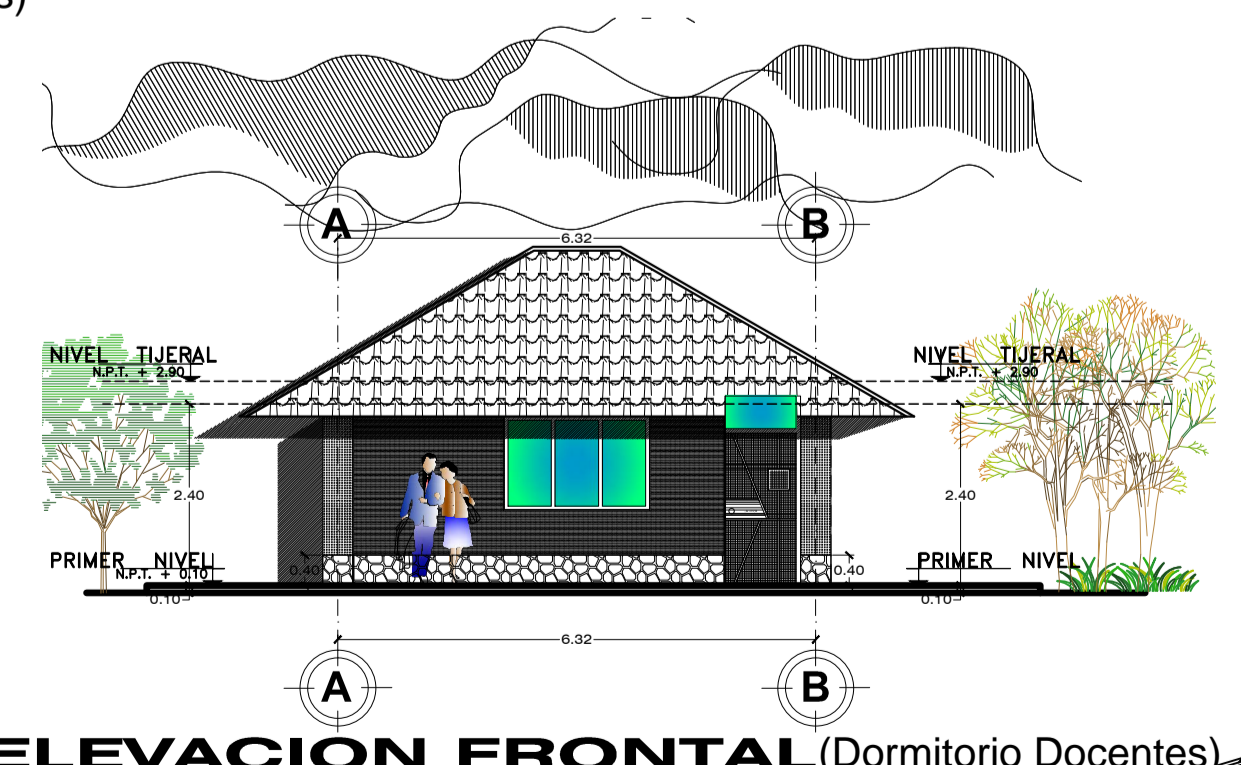

ELEVACION FRONTAL (Dormitorio Docentes)
ESCALA:1/100 (MODULO RESIDENCIA)