

# FLUJOGRAMA DE CLORACION

## CENTRO POBLADO DE CAYACAYA

" EVALUACION Y PLANTEAMIENTO DE DISEÑO DEL SISTEMA DE DOSIFICACION DE CLORO EN EL TRATAMIENTO DE AGUA POTABLE DEL CENTRO POBLADO DE CAYACAYA - PUTINA "

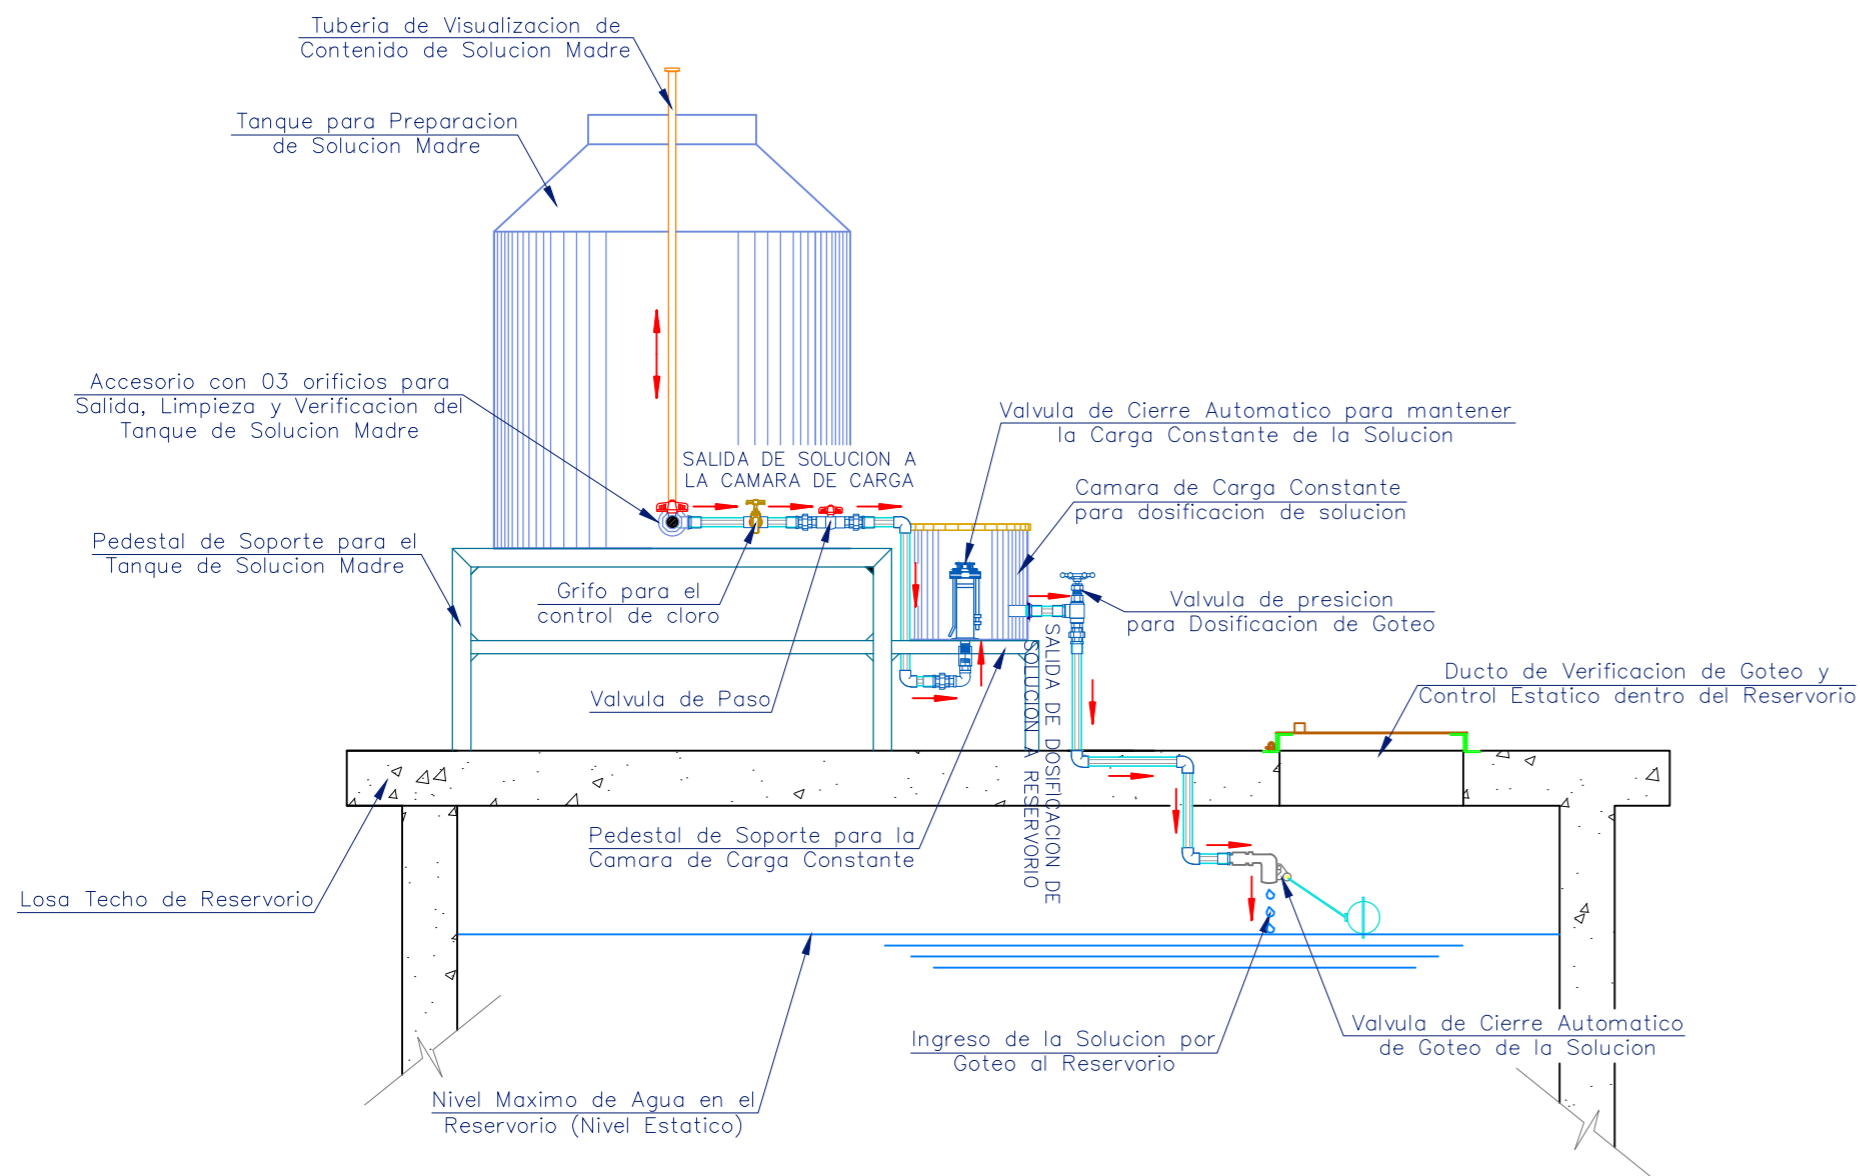


DIAGRAMA DE FLUJO DEL SISTEMA DE CLORACION VISTA LATERAL  
Esc: 1/20

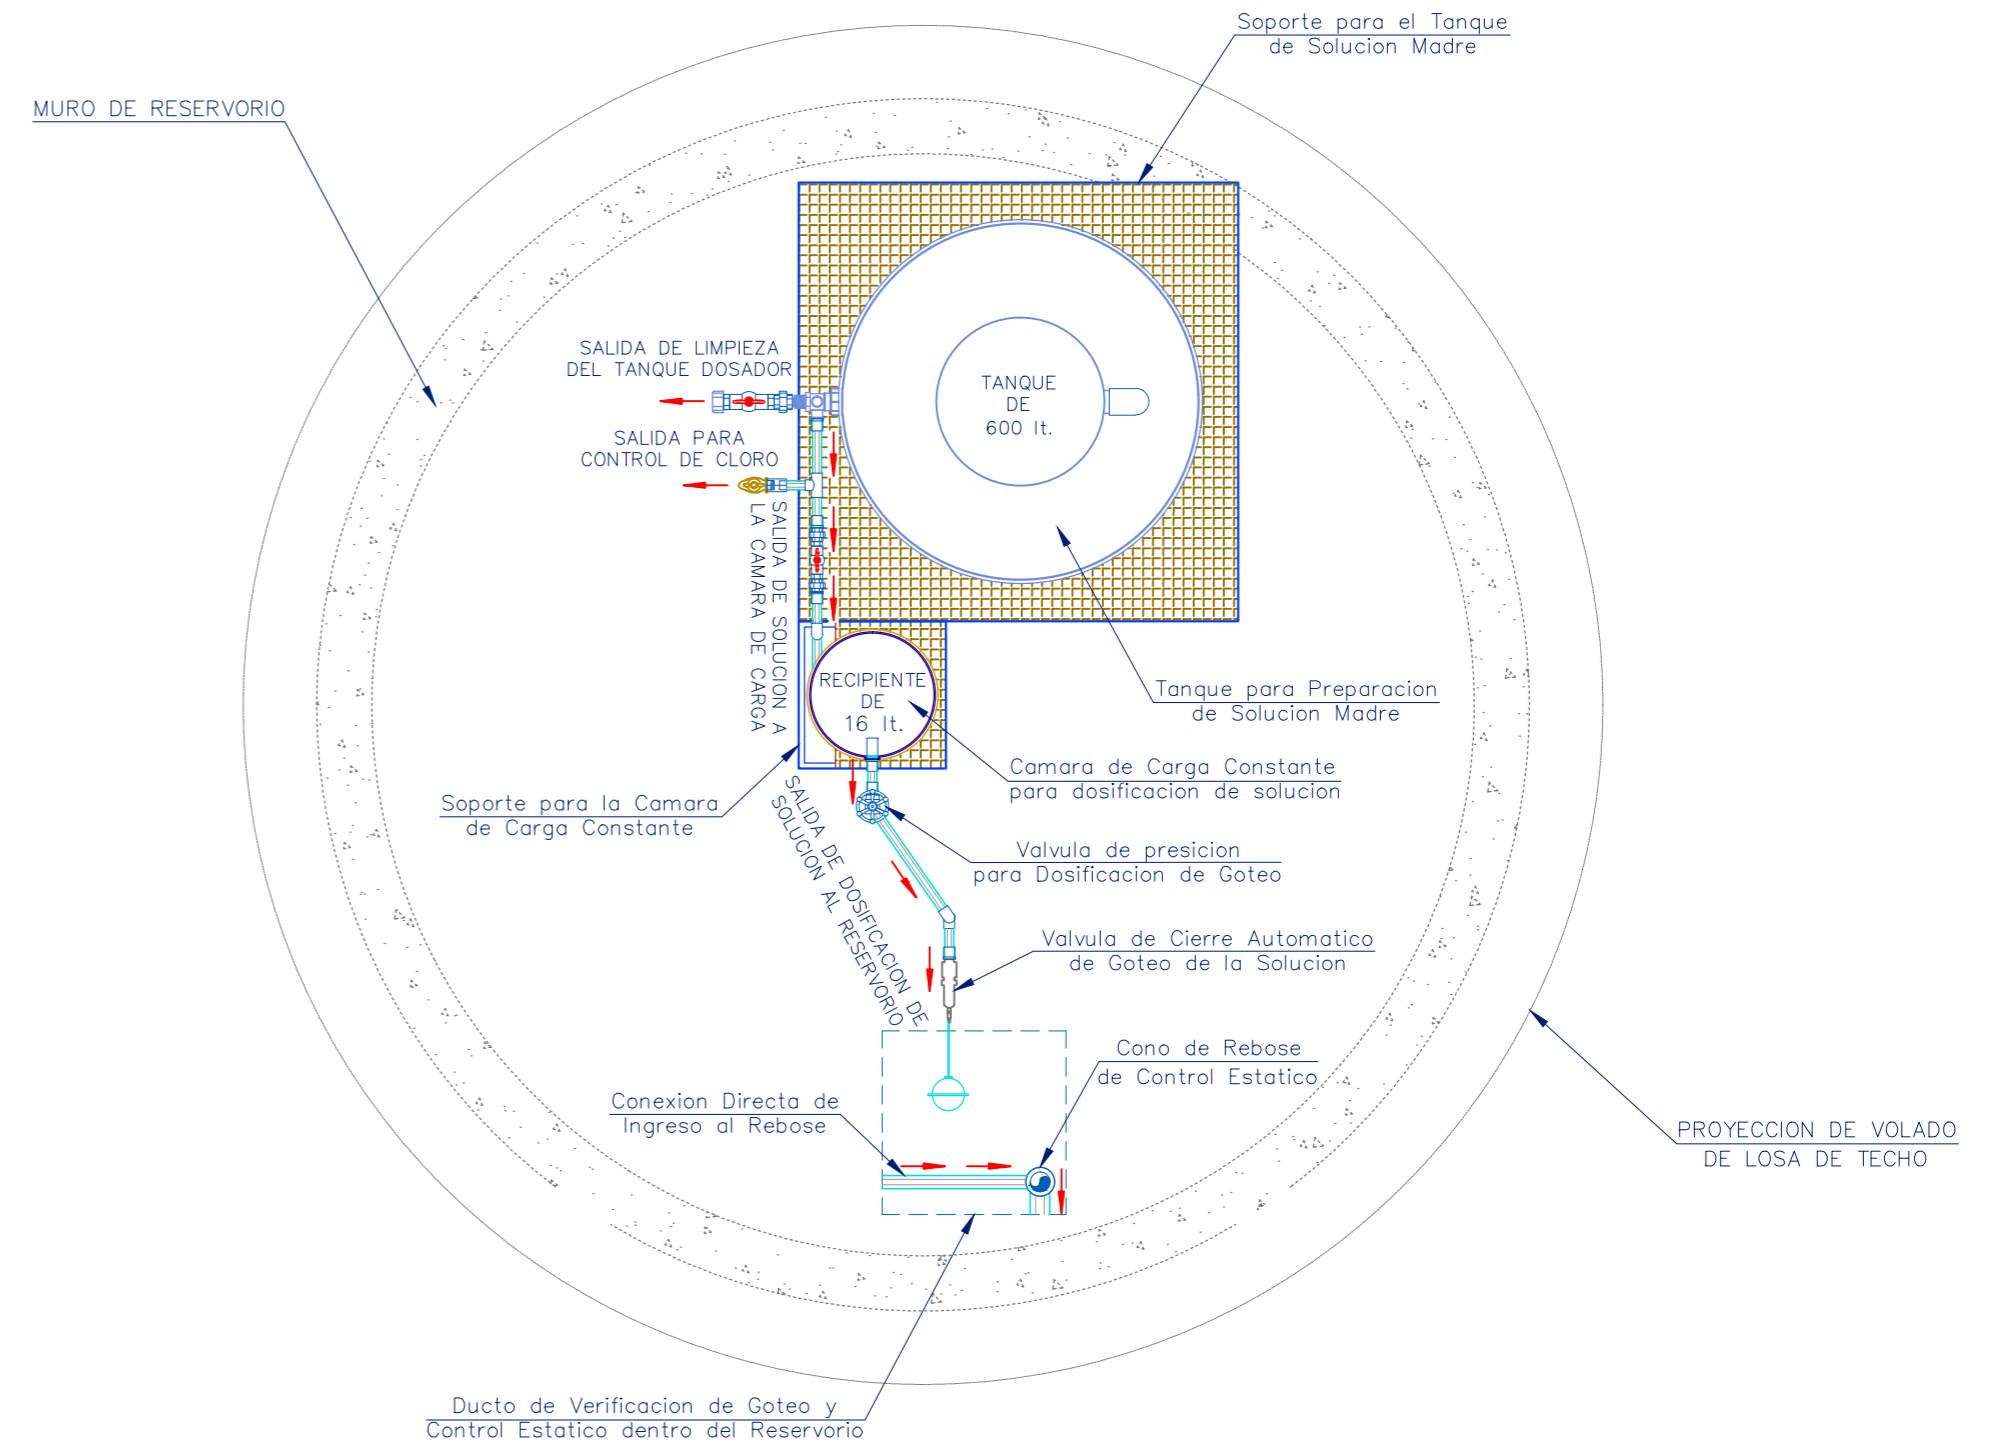


DIAGRAMA DE FLUJO DEL SISTEMA DE CLORACION EN PLANTA  
Esc: 1/20

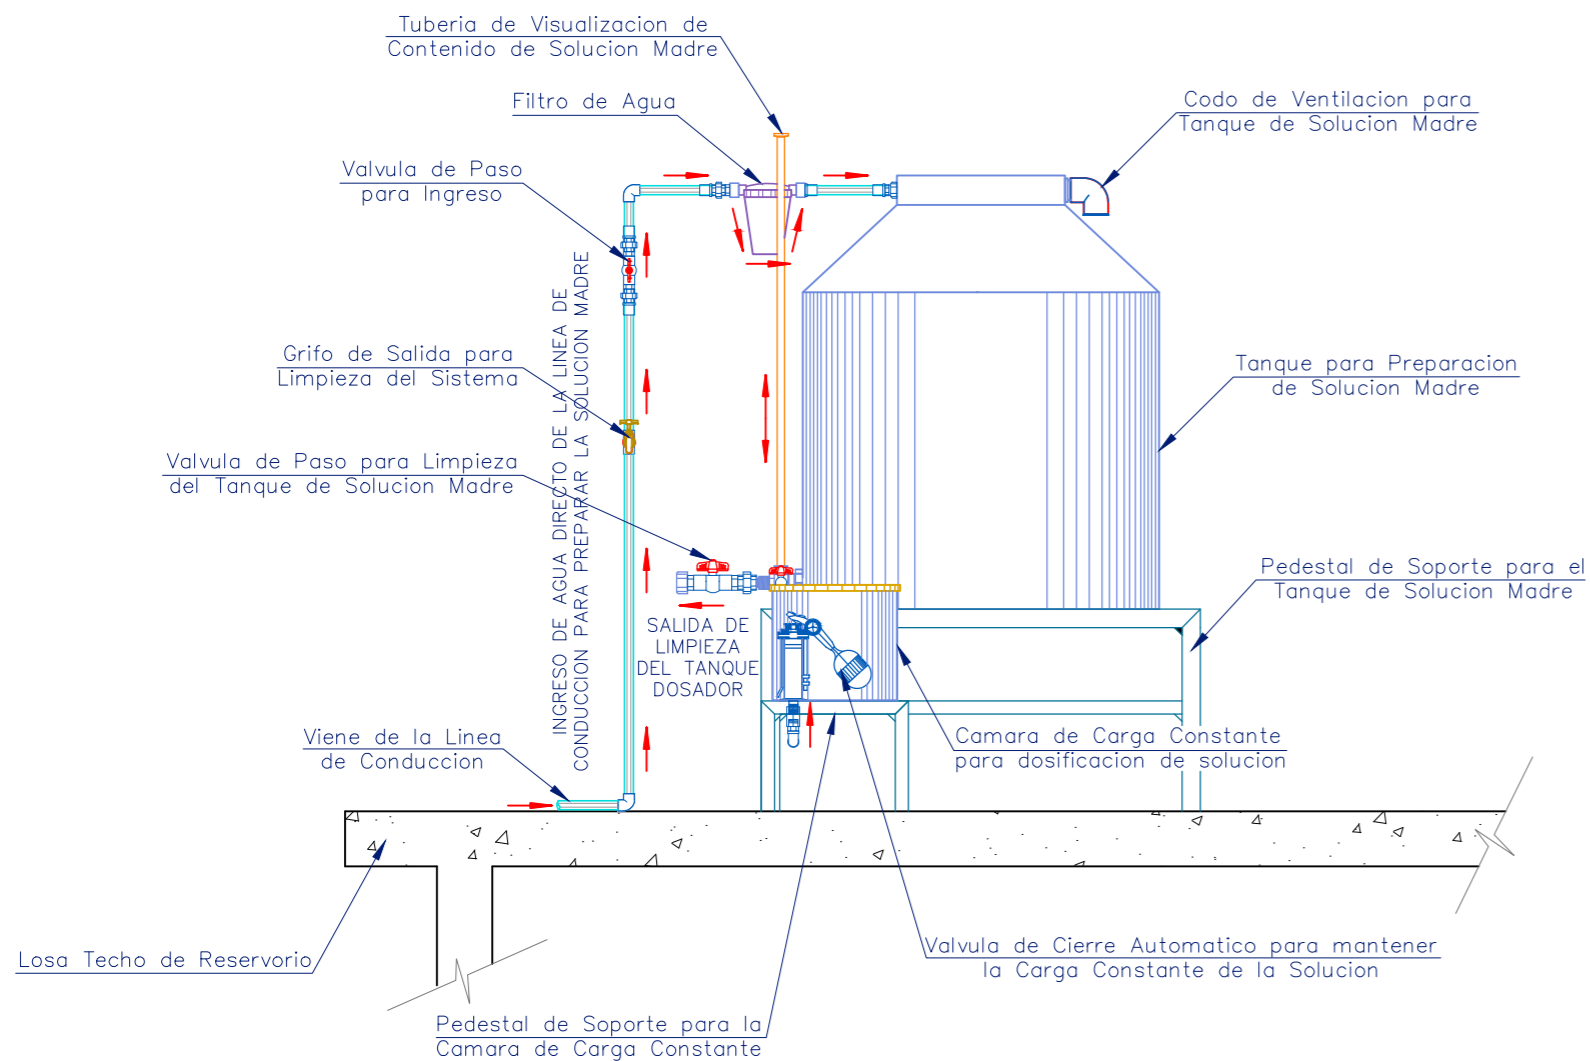


DIAGRAMA DE FLUJO DEL SISTEMA DE CLORACION VISTA FRONTAL  
Esc: 1/20

NORMAS TÉCNICAS VIGENTES	
PRODUCTO	NORMA/ESPECIFICACIÓN TÉCNICA
TUBERÍA Y ACCESORIOS GALVANIZADA SERIE 1 (ESTÁNDAR)	DIAMETROS Y ESPESORES SEGUN NORMA ISO 65 ERW. EXTREMOS ROSCADOS NPT ASME B1.20.1
TUBERÍA Y ACCESORIOS PVC PARA AGUA FRÍA PRESION	CLASE 10, NTP 399.002 : 2015 / NTP 399.019 : 2004 / NTE 002
ACCESORIOS PVC PARA AGUA FRÍA CON ROSCA	CLASE 10, NTP 399.019 : 2004 / NTE 002
TUBERÍA Y CONEXIONES DE PVC UF	CLASE 10, NTP ISO 1452 : 2011
CEMENTO DISOLVENTE PARA TUBOS Y CONEXIONES DE POLI (CLORURO DE VINILO) NO PLASTIFICADO (PVC-U)	NTP 399.090 : 2015



**UNIVERSIDAD NACIONAL DEL ALTIPLANO**  
FACULTAD DE INGENIERIA AGRICOLA  
ESCUELA PROFESIONAL DE INGENIERIA AGRICOLA

TRABAJO DE INVESTIGACION:  
**"EVALUACION Y PLANTEAMIENTO DE DISEÑO DEL SISTEMA DE DOSIFICACION DE CLORO EN EL TRATAMIENTO DE AGUA POTABLE DEL CENTRO POBLADO CAYACAYA - PUTINA"**

PLANO: FLUJOGRAMA DEL SISTEMA DE CLORACION MEJORADO

PRESIDENTE: Dr. EDUARDO FLORES CONDORI	PRIMER MIEMBRO: Dr. ALBERTO MILLONES CHAFLOQUE	SEGUNDO MIEMBRO: M.Sc. ALCIDES HECTOR CALDERON MONTALICO	DIRECTOR/ASESOR: D. Sc. GERMAN BELIZARIO GUISEP	TERCERA: Bach. MIDWARD FAUSTINO GUISEP HUISA	LABORA: F-01
FECHA: JULIO 2018	ESCALA: INDICADA	DIGITALIZACION: Bach. MIDWARD FAUSTINO GUISEP HUISA	UBICACION: DEPARTAMENTO PUNO - PROVINCIA SAN ANTONIO DE PUTINA - DISTRITO PUTINA - CENTRO POBLADO CAYACAYA		