



PLANO DE UBICACION  
SC 1/2500

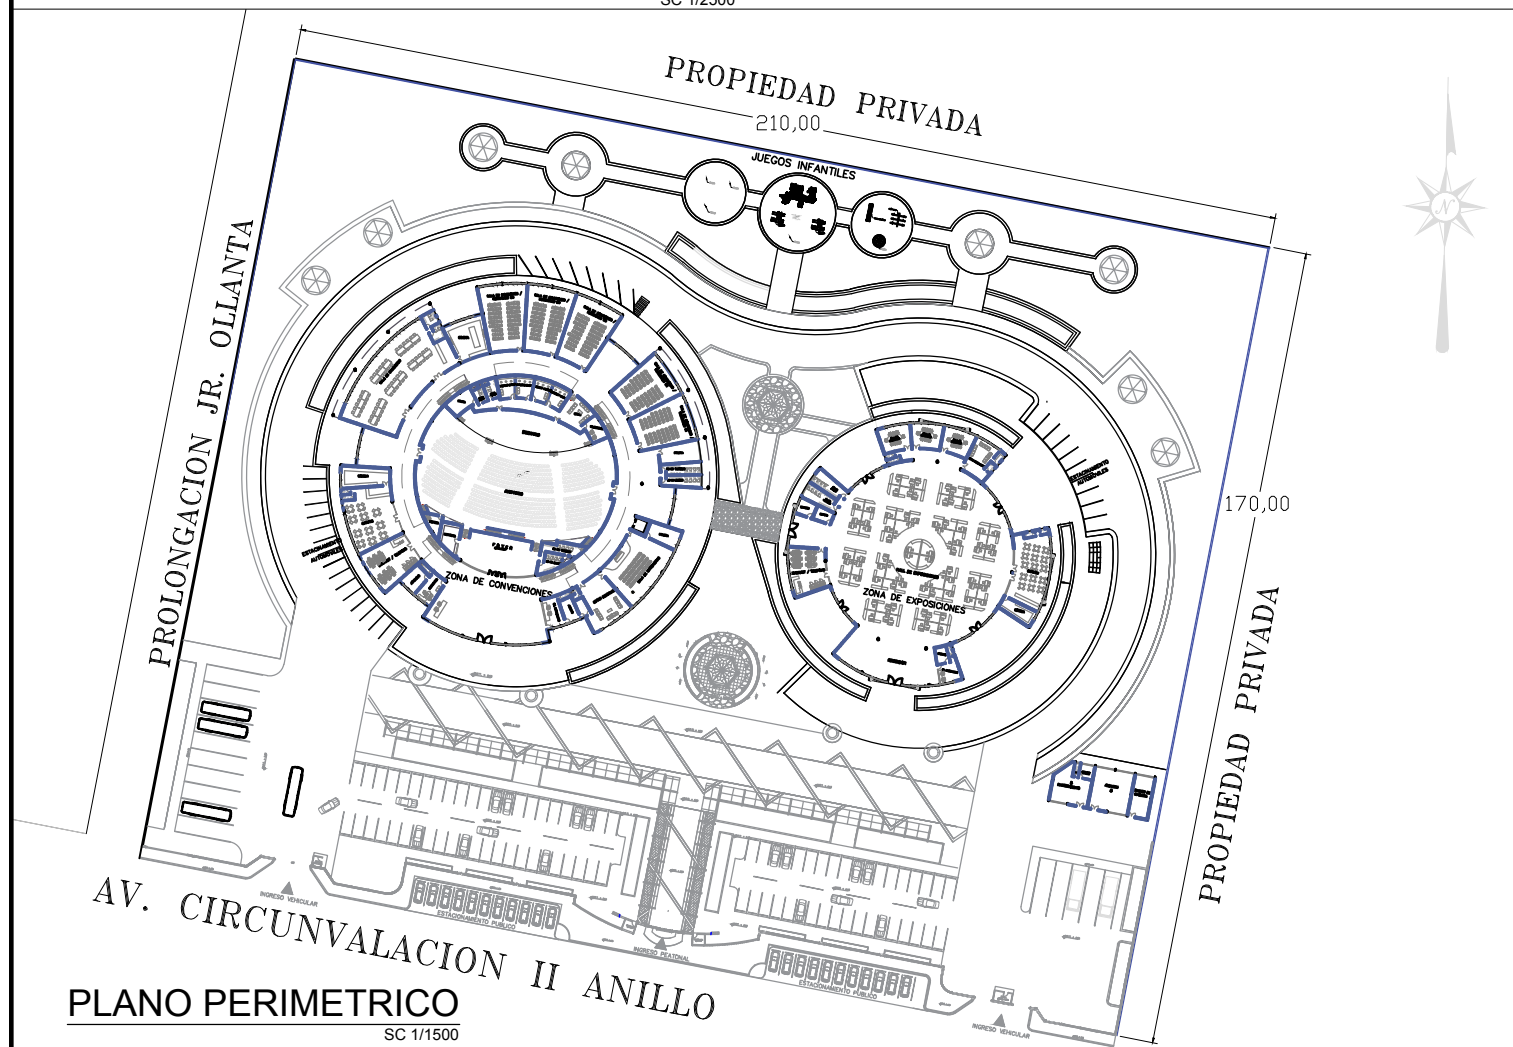


PLANO PERIMETRICO  
SC 1/1500

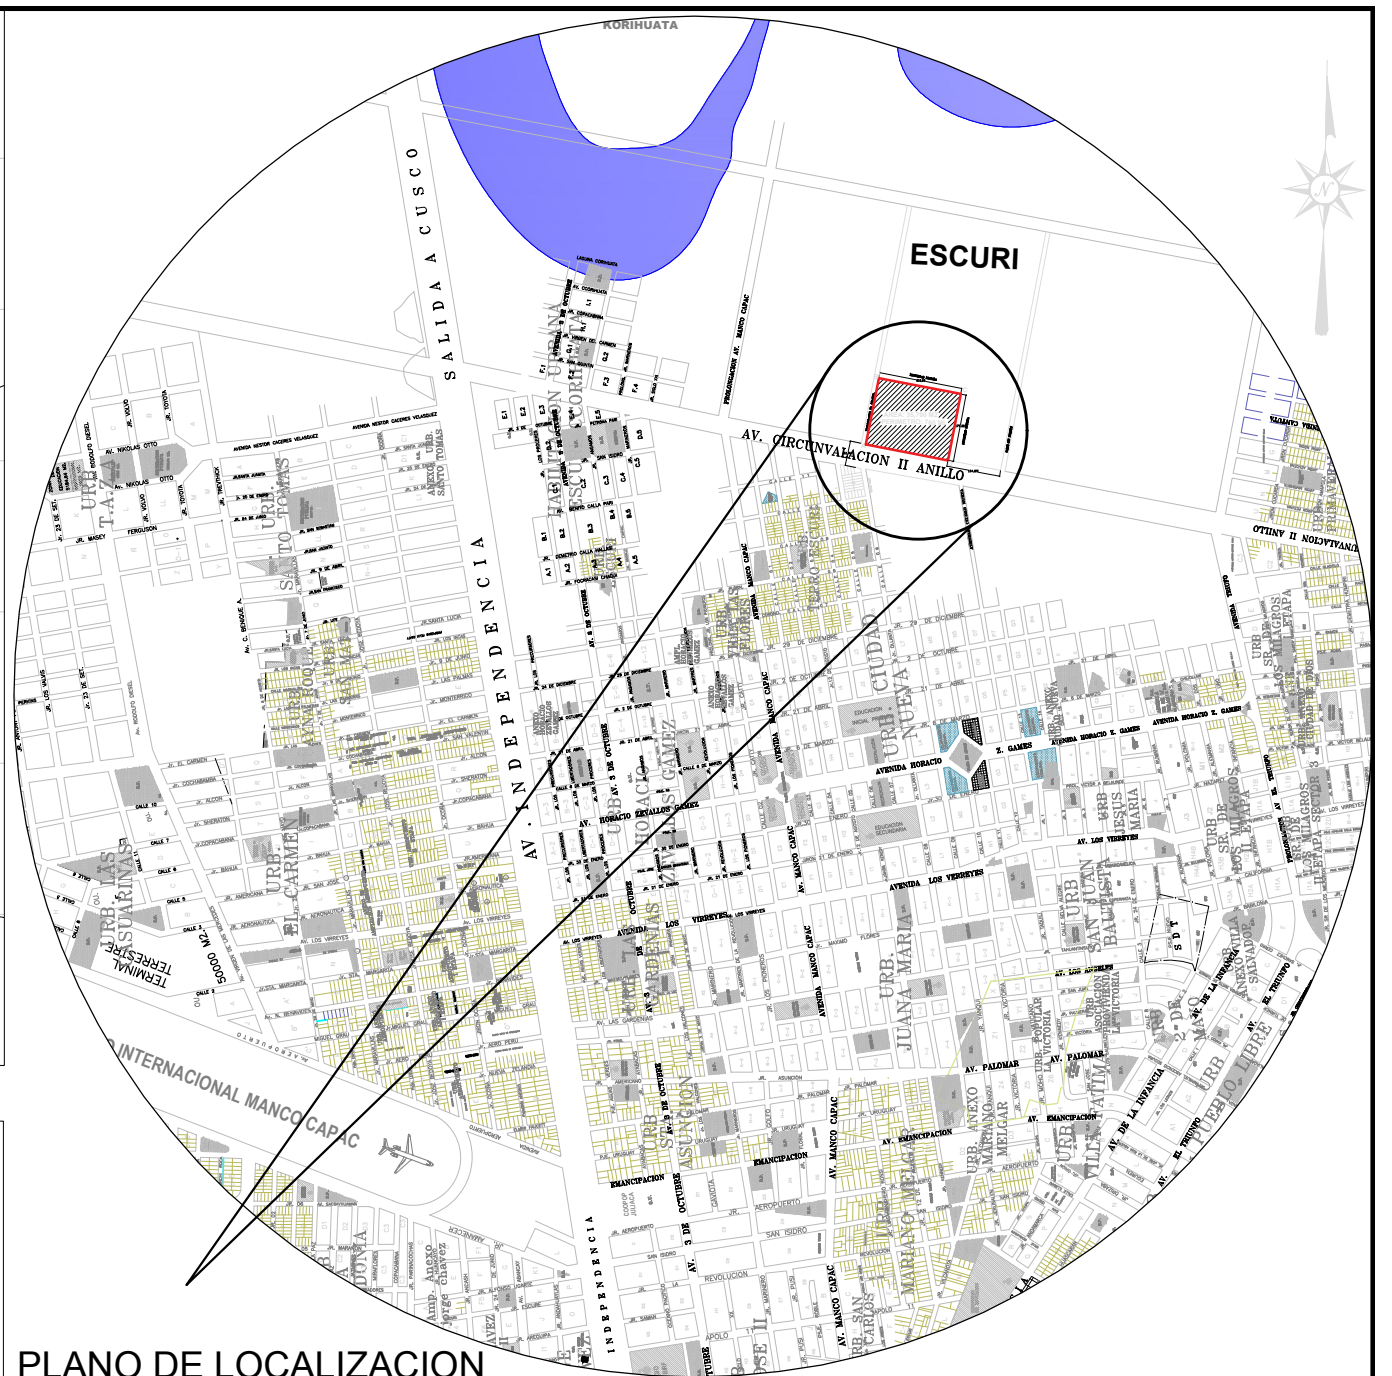

PLANO DE LOCALIZACION  
SC 1/20000

CUADRO DE COORDENADAS UTM

VERTICE	LADOS	ANGULO	COORDENADAS X	COORDENADAS Y
A	A - B = 170	90° 00' 00"	E 378 892.41	N 8 290 677.30
B	B - C = 210	90° 00' 00"	E 378 924.72	N 8 290 844.10
C	C - D = 170	90° 00' 00"	E 379 130.90	N 8 290 804.28
D	D - A = 210	90° 00' 00"	E 379 098.58	N 8 290 637.38
TOTAL	760	360° 00' 00"	-----	-----

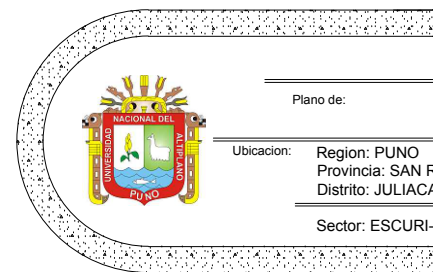

CENTRO DE INTEGRACION SOCIOCULTURAL  
EN LA CIUDAD DE JULIACA

Plano de:

**LOCALIZACION Y UBICACION**

Ubicacion: Region: PUNO  
Provincia: SAN ROMAN  
Distrito: JULIACA

Fecha: Noviembre 2017

Lamina: **01 - 20**

Sector: ESCURI- JULIACA

Escala: INDICADA

Codigo:

**U-01**