




ELEVACION FRONTAL
SC: 1/250

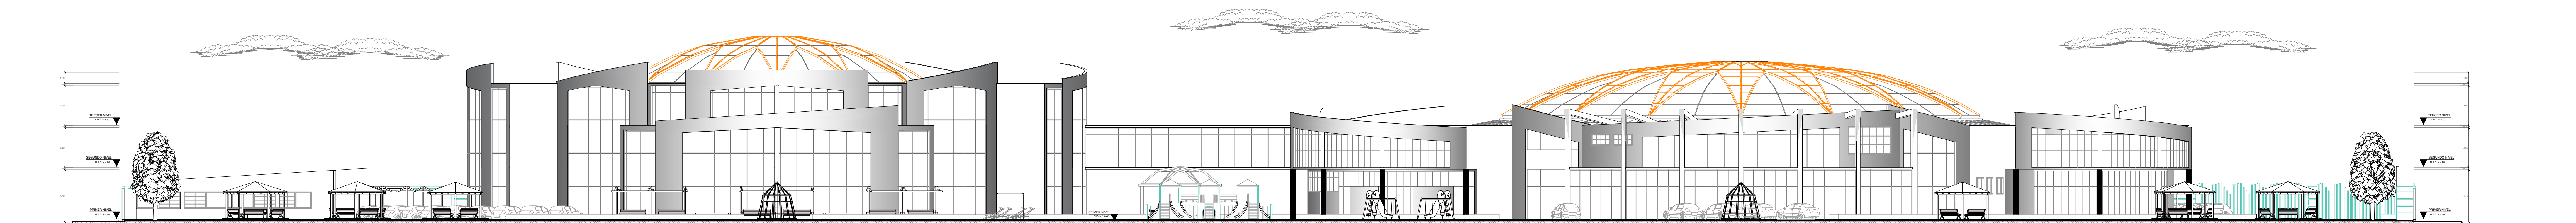


ELEVACION POSTERIOR
SC: 1/250

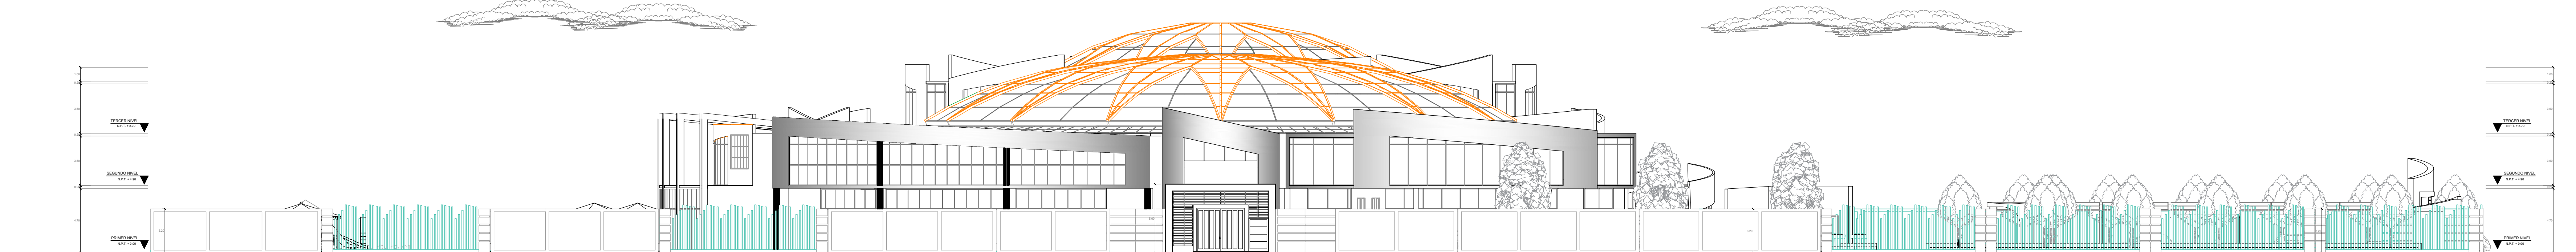


ELEVACION LATERAL IZQUIERDA (INGRESO SECUNDARIO)
SC: 1/250

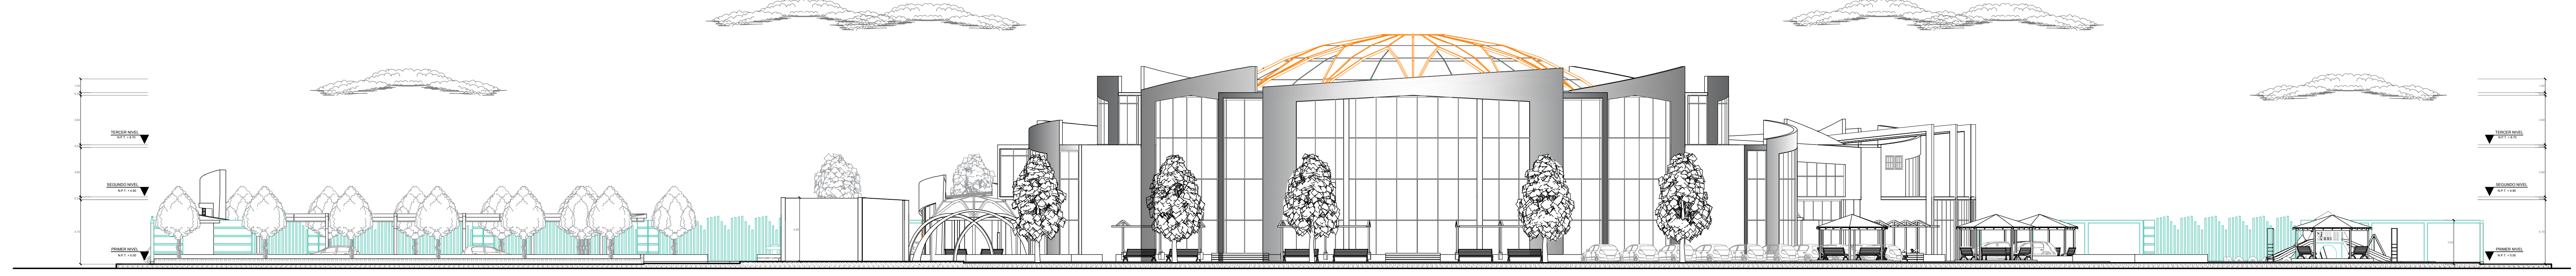

ELEVACION LATERAL DERECHO
SC: 1/250

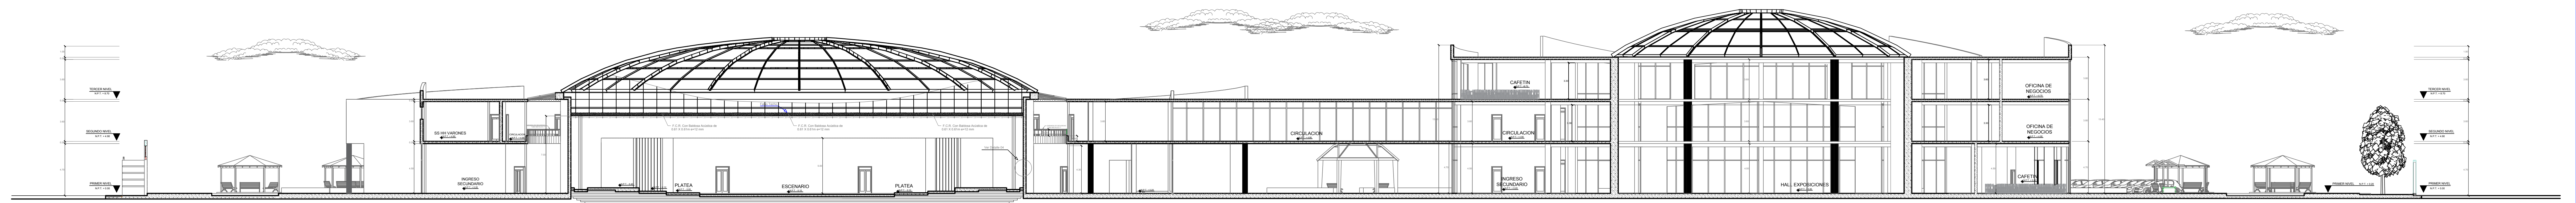

CORTE A - A
SC: 1/250

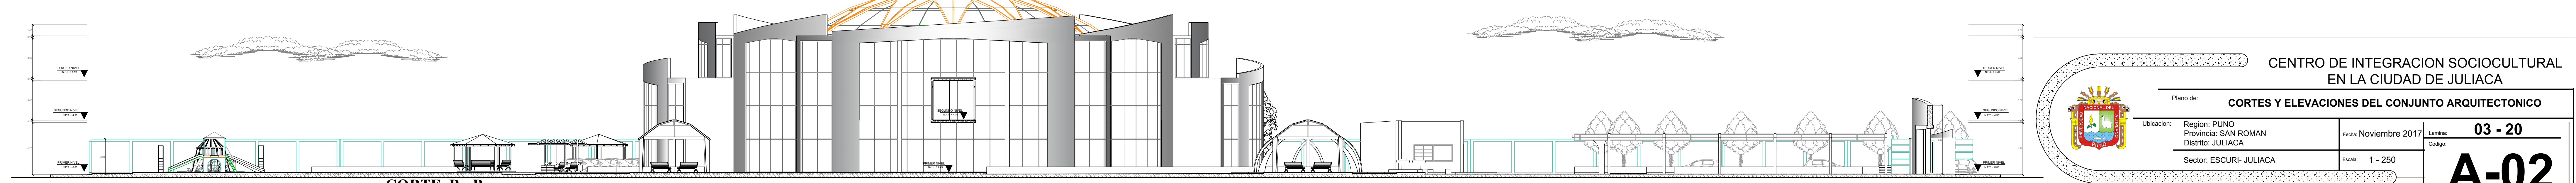

CORTE B - B
SC: 1/250

CENTRO DE INTEGRACION SOCIOCULTURAL EN LA CIUDAD DE JULIACA			
Plano de: CORTES Y ELEVACIONES DEL CONJUNTO ARQUITECTONICO			
Ubicacion:	Region: PUNO Provincia: SAN ROMAN Distrito: JULIACA	Fecha: Noviembre 2017	Lamina: 03 - 20 Código:
Sector: ESCURI- JULIACA		Escala: 1 - 250	A-02