


Figura N° 25: Plano de ubicación y dimensionamiento del muro "R"

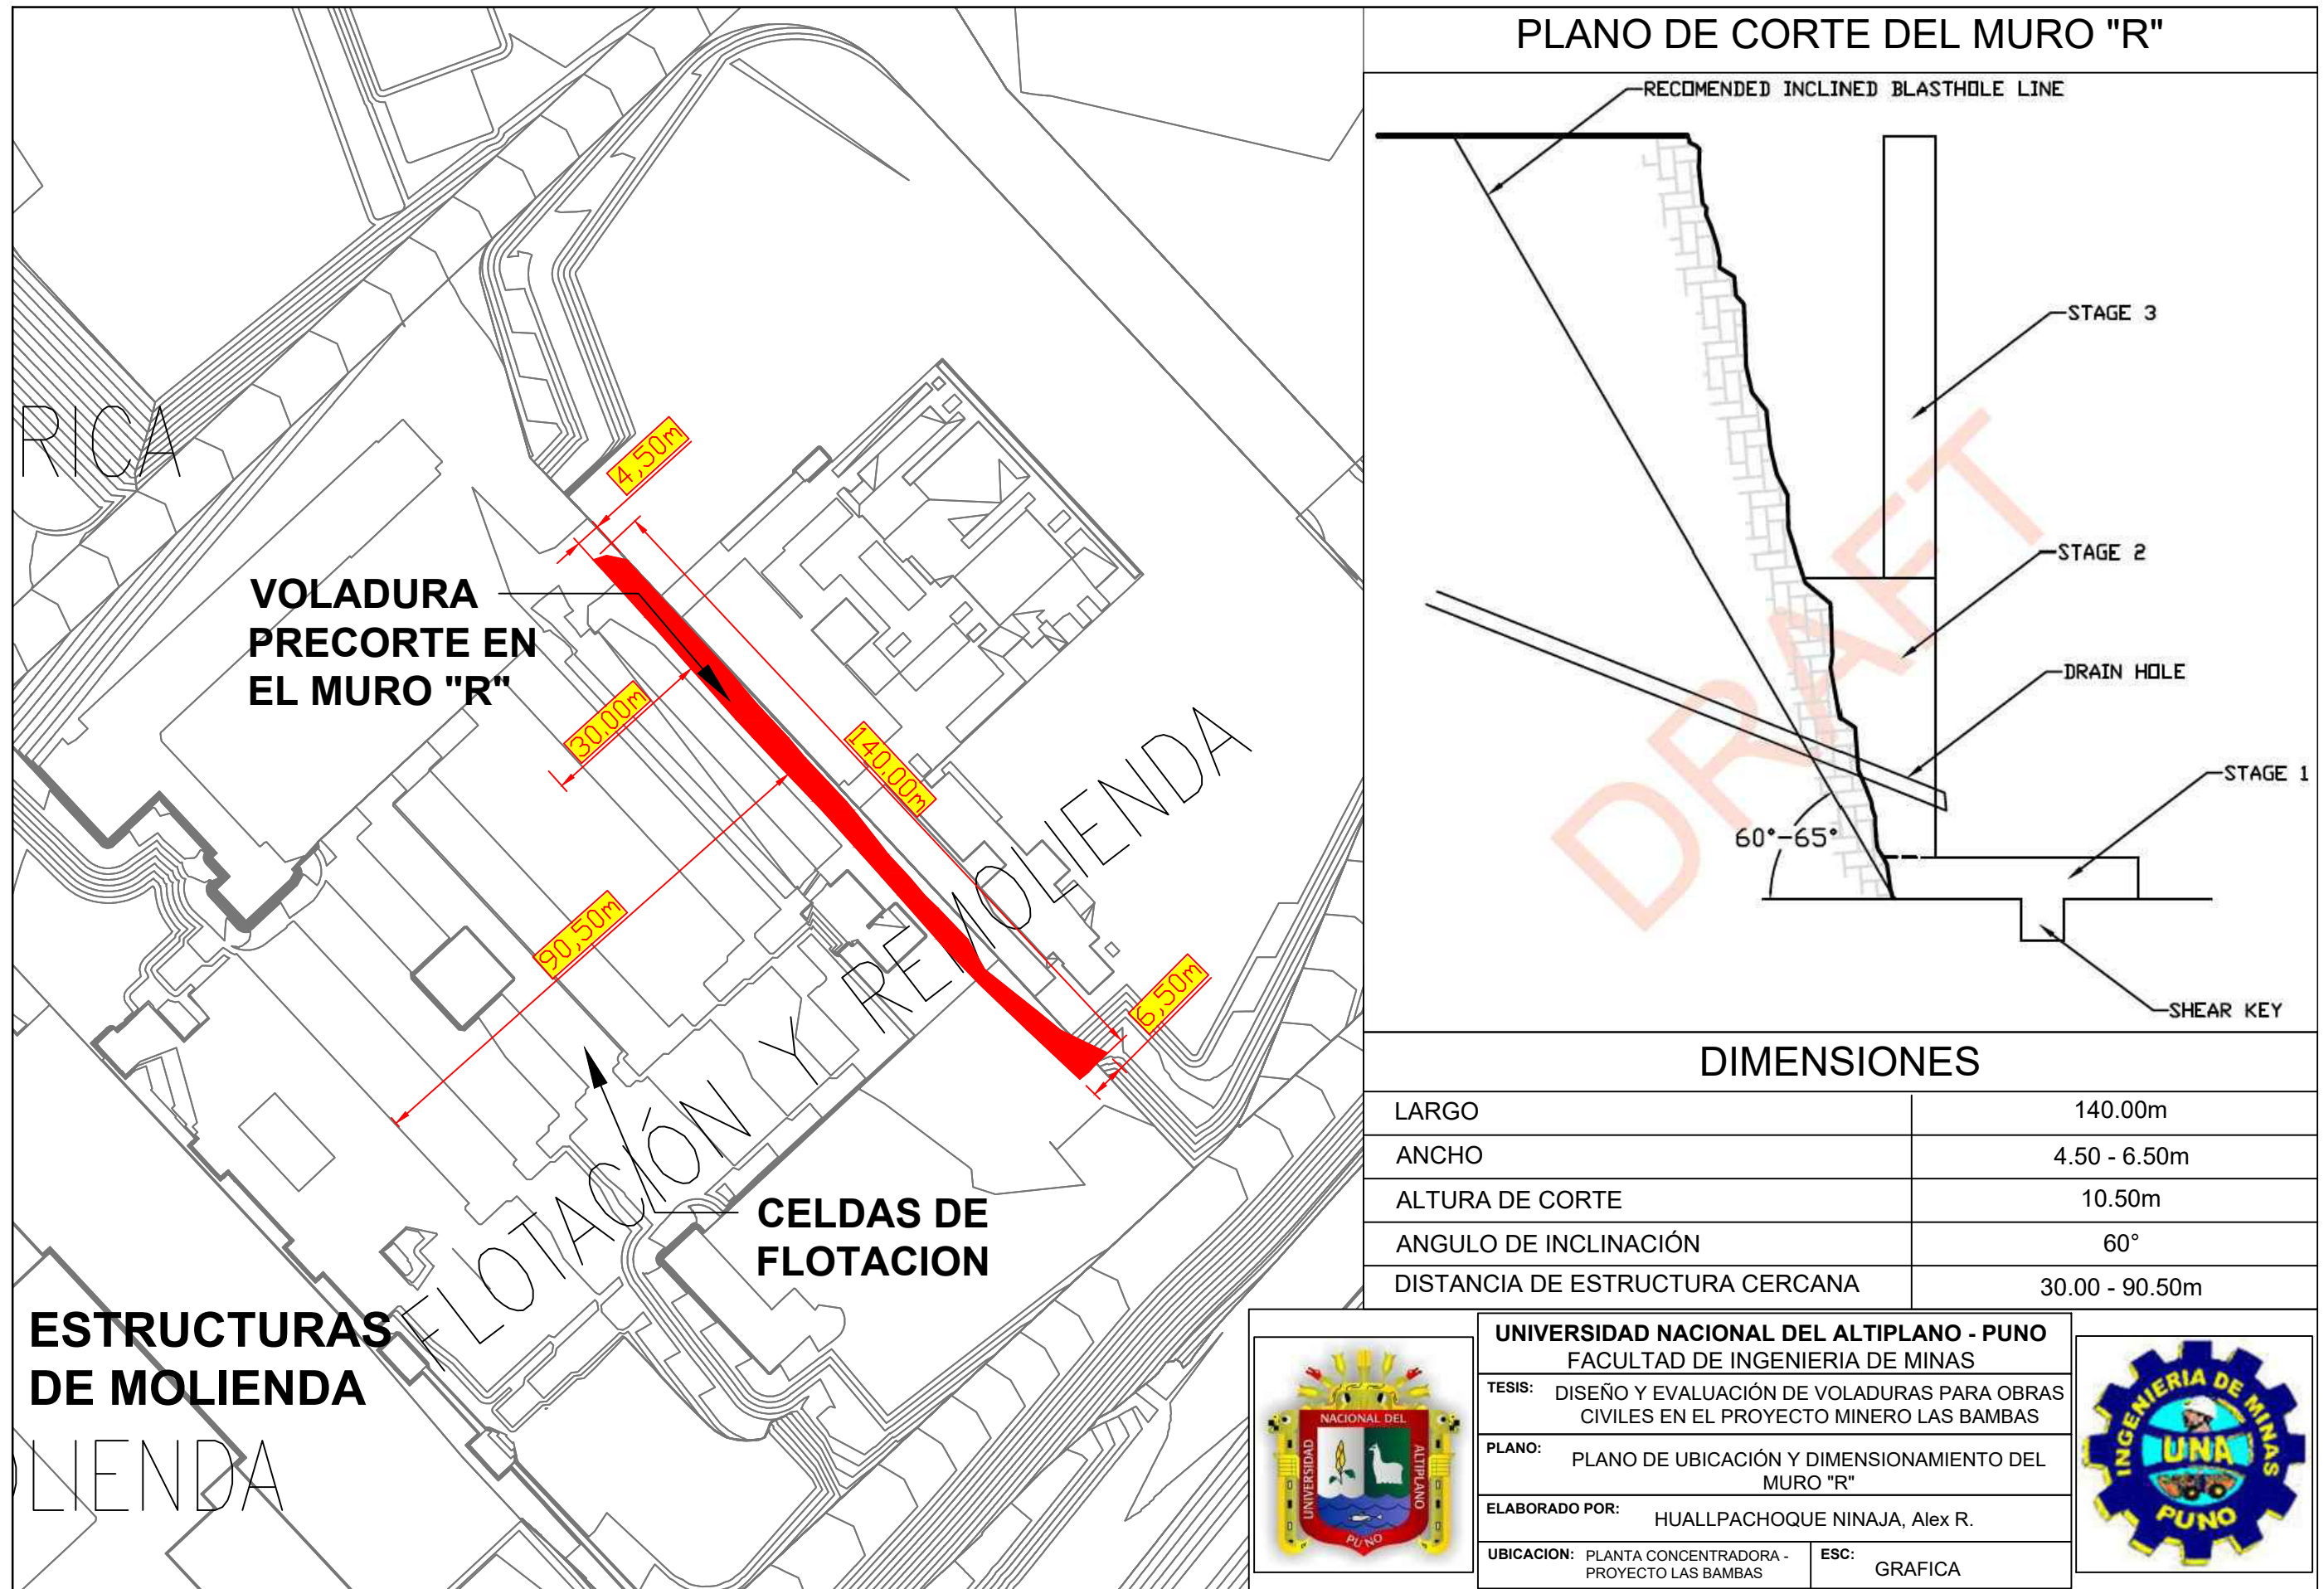

DIMENSIONES	
LARGO	140.00m
ANCHO	4.50 - 6.50m
ALTURA DE CORTE	10.50m
ANGULO DE INCLINACIÓN	60°
DISTANCIA DE ESTRUCTURA CERCANA	30.00 - 90.50m



UNIVERSIDAD NACIONAL DEL ALTIPLANO - PUNO
 FACULTAD DE INGENIERIA DE MINAS
 TESIS: DISEÑO Y EVALUACIÓN DE VOLADURAS PARA OBRAS CIVILES EN EL PROYECTO MINERO LAS BAMBAS
 PLANO: PLANO DE UBICACIÓN Y DIMENSIONAMIENTO DEL MURO "R"
 ELABORADO POR: HUALLPACHOQUE NINAJA, Alex R.
 UBICACION: PLANTA CONCENTRADORA - PROYECTO LAS BAMBAS ESC: GRAFICA

