




Figura N° 29: Vista perfil de taladros tipo cimentaciones

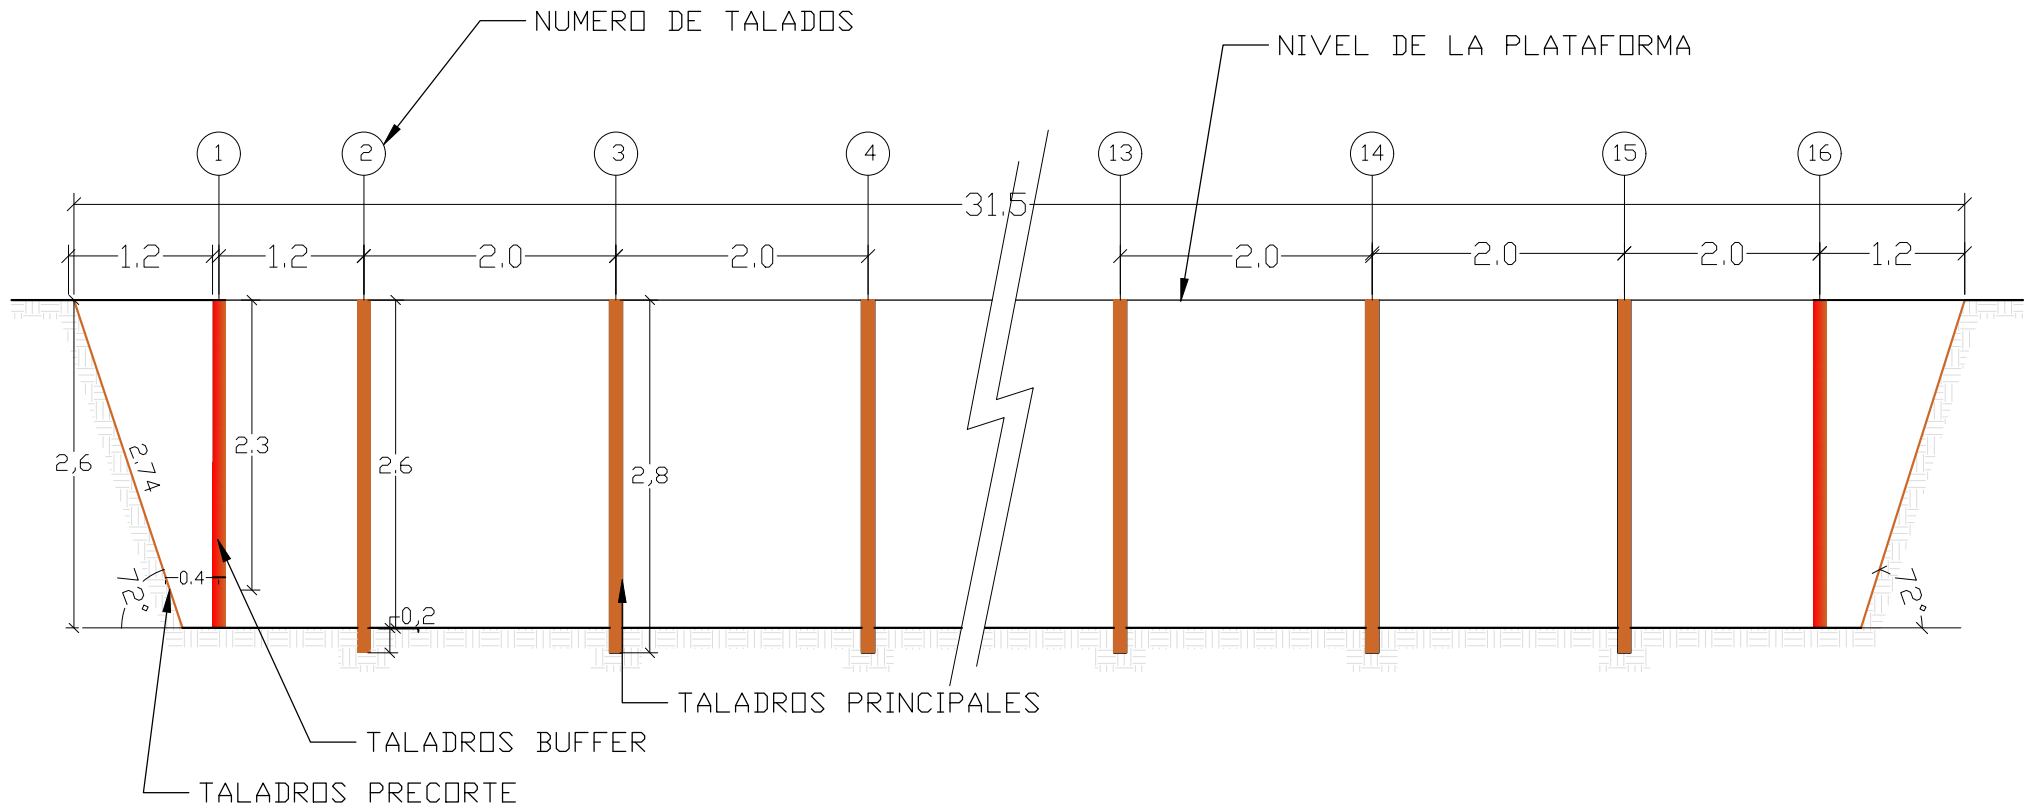

	UNIVERSIDAD NACIONAL DEL ALTIPLANO - PUNO FACULTAD DE INGENIERIA DE MINAS		
	TESIS: DISEÑO Y EVALUACIÓN DE VOLADURAS PARA OBRAS CIVILES EN EL PROYECTO MINERO LAS BAMBAS		
	PLANO: VISTA PERFIL DE TALADROS TIPO CIMENTACIONES		
	ELABORADO POR: HUALLPACHOQUE NINAJA, Alex R.		
	UBICACION: PLANTA CONCENTRADORA - PROYECTO LAS BAMBAS	ESC: 1/75	