
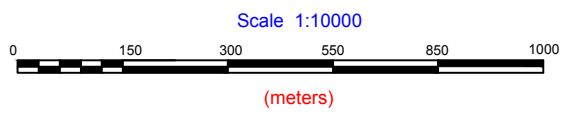
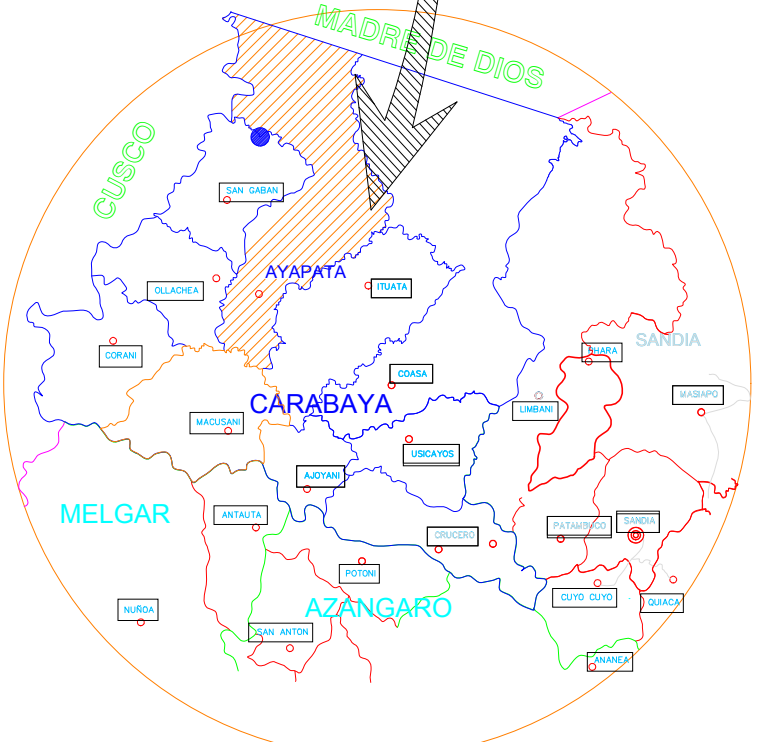


LEYENDA	
COORDENADAS DEL DERECHO MINERO CHIBOLO 2	
AREA EFECTIVA DEL DERECHO MINERO CHIBOLO 2	

"COORDENADAS DEL DERECHO MINERO CHIBOLO 2"			"AREA EFECTIVA DEL DERECHO MINERO CHIBOLO 2"		
AREA	: 200.00	Has	AREA	: 155.3213	Has
PIREM.	: 6000.000	m	PIREM.	: 5106.437	m
	E	N		E	N
V1:	381000.000	8488000.000	O1:	380550.852	8488000.000
V2:	381000.000	8487000.000	O2:	380555.574	8487000.000
V3:	379000.000	8487000.000	V3:	379000.000	8487000.000
V4:	379000.000	8488000.000	V4:	379000.000	8488000.000

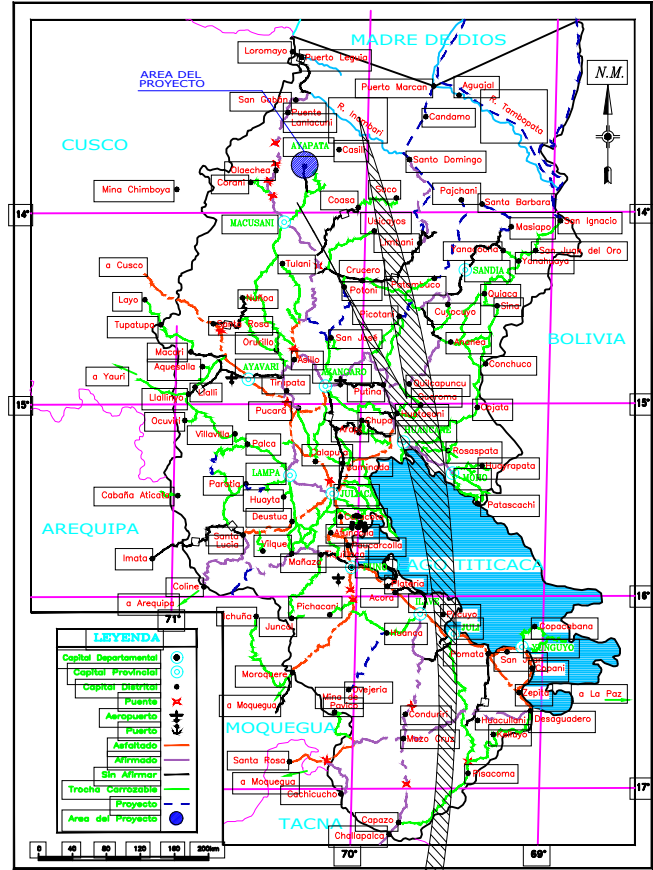


REVISIONES				
A	Para su Revisión			F.Q.P.
N°	DESCRIPCIONES	MODIFICADO	FECHA	DIB.

UBICACION:
 PARAJE: WINCHUMAYO
 DISTRITO: AYAPATA/ITUATA
 PROVINCIA: CARABAYA
 DEPT.: PUNO
 Top.: Departamento Ingeniería
 Dib.: F. Quispe P.
 VºBº: :

CONTRATISTAS GENERALES WINCHUMAYO E.I.R.L.
 Área de Planeamiento Mina
 PLANO TOPOGRAFICO SUPERFICIAL
PLANO DE UBICACION MINA WINCHUMAYO
 UNIDAD PRODUCCION - ELADIO

Escala: 1/7500 Fecha: 10 NOVIEMBRE - 2015 Datum: PSAD - 56

N° PLANO
01

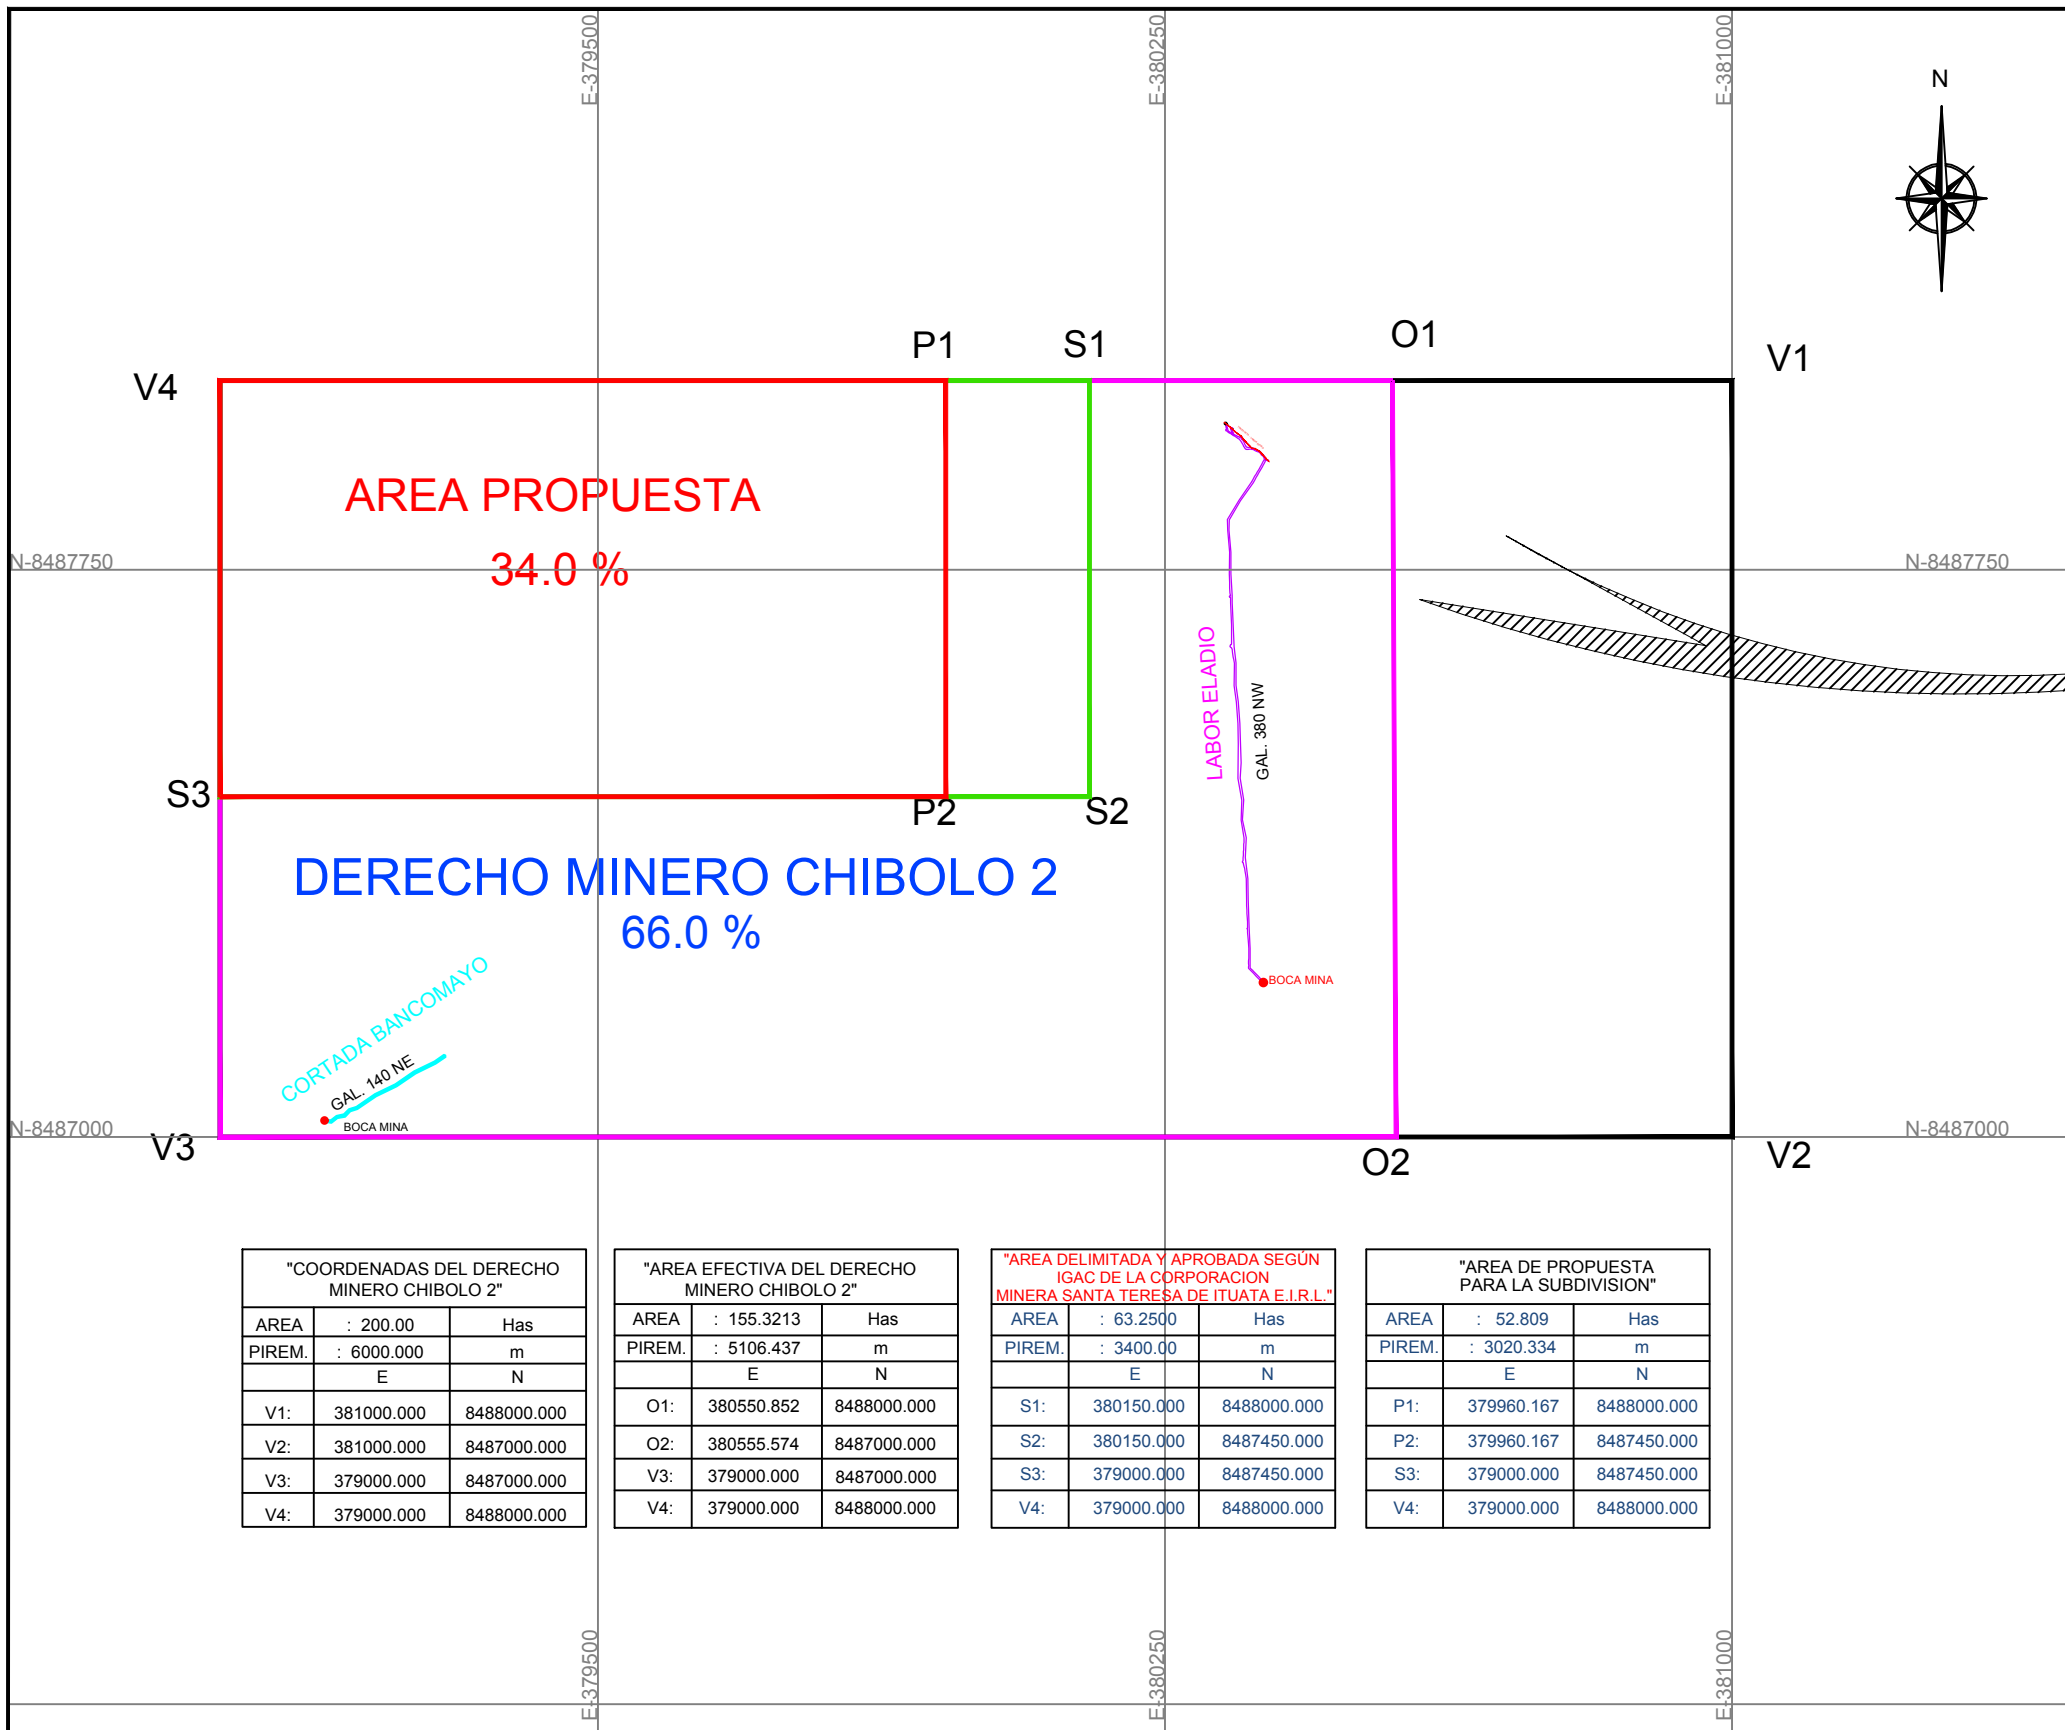


LEYENDA	
Derecho Minero Chibolo 2"	
Derecho Minero Efectiva	
Derecho segun IGAC Mina Santa Teresa	
Area Propuesta Para Subdividir	
Cortada Bancomayo	

"COORDENADAS DEL DERECHO MINERO CHIBOLO 2"		
AREA	:	Has
PIREM.	:	6000.000
		E N
V1:		381000.000 8488000.000
V2:		381000.000 8487000.000
V3:		379000.000 8487000.000
V4:		379000.000 8488000.000

"AREA EFECTIVA DEL DERECHO MINERO CHIBOLO 2"		
AREA	:	Has
PIREM.	:	5106.437
		E N
O1:		380550.852 8488000.000
O2:		380555.574 8487000.000
V3:		379000.000 8487000.000
V4:		379000.000 8488000.000

"AREA DELIMITADA Y APROBADA SEGUN IGAC DE LA CORPORACION MINERA SANTA TERESA DE ITUATA E.I.R.L."		
AREA	:	Has
PIREM.	:	3400.000
		E N
S1:		380150.000 8488000.000
S2:		380150.000 8487450.000
S3:		379000.000 8487450.000
V4:		379000.000 8488000.000

"AREA DE PROPUESTA PARA LA SUBDIVISION"		
AREA	:	Has
PIREM.	:	3020.334
		E N
P1:		379960.167 8488000.000
P2:		379960.167 8487450.000
S3:		379000.000 8487450.000
V4:		379000.000 8488000.000

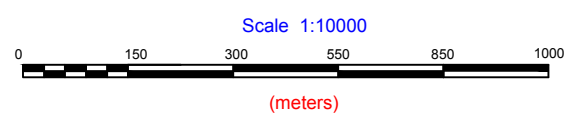




REVISIONES				
A	Para su Revisión			F.Q.P.
N°	DESCRIPCIONES	MODIFICADO	FECHA	DIB.

UBICACION:
 PARAJE: WINCHUMAYO
 DISTRITO: AYAPATA/ITUATA
 PROVINCIA: CARABAYA
 DEPT.: PUNO
 Top.: Departamento Ingenieria
 Dib.: F. Quispe P.
 V°B°:

CONTRATISTAS GENERALES WINCHUMAYO E.I.R.L.
 Area de Planeamiento Mina
PLANO CONCESIÓN MINERA CHIBOLO 2
UNIDAD DE PRODUCCIÓN - ELADIO

Escala: 1/7500 Fecha: 10 NOVIEMBRE - 2015 Datum.: PSAD - 56

N° PLANO
02

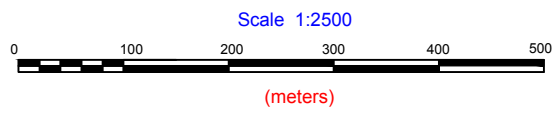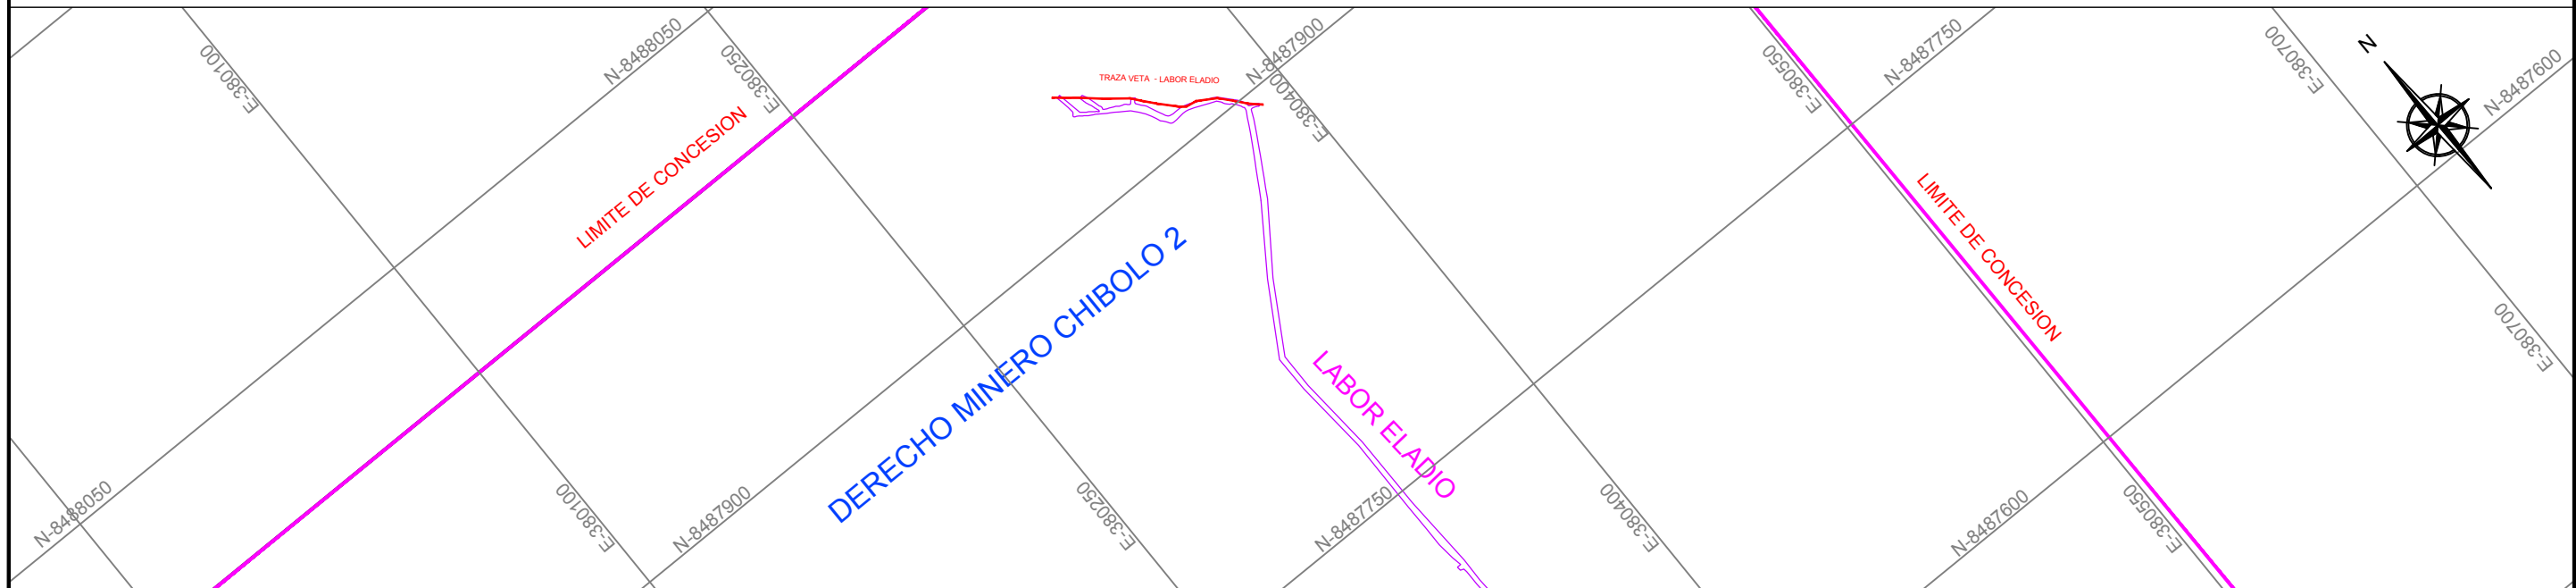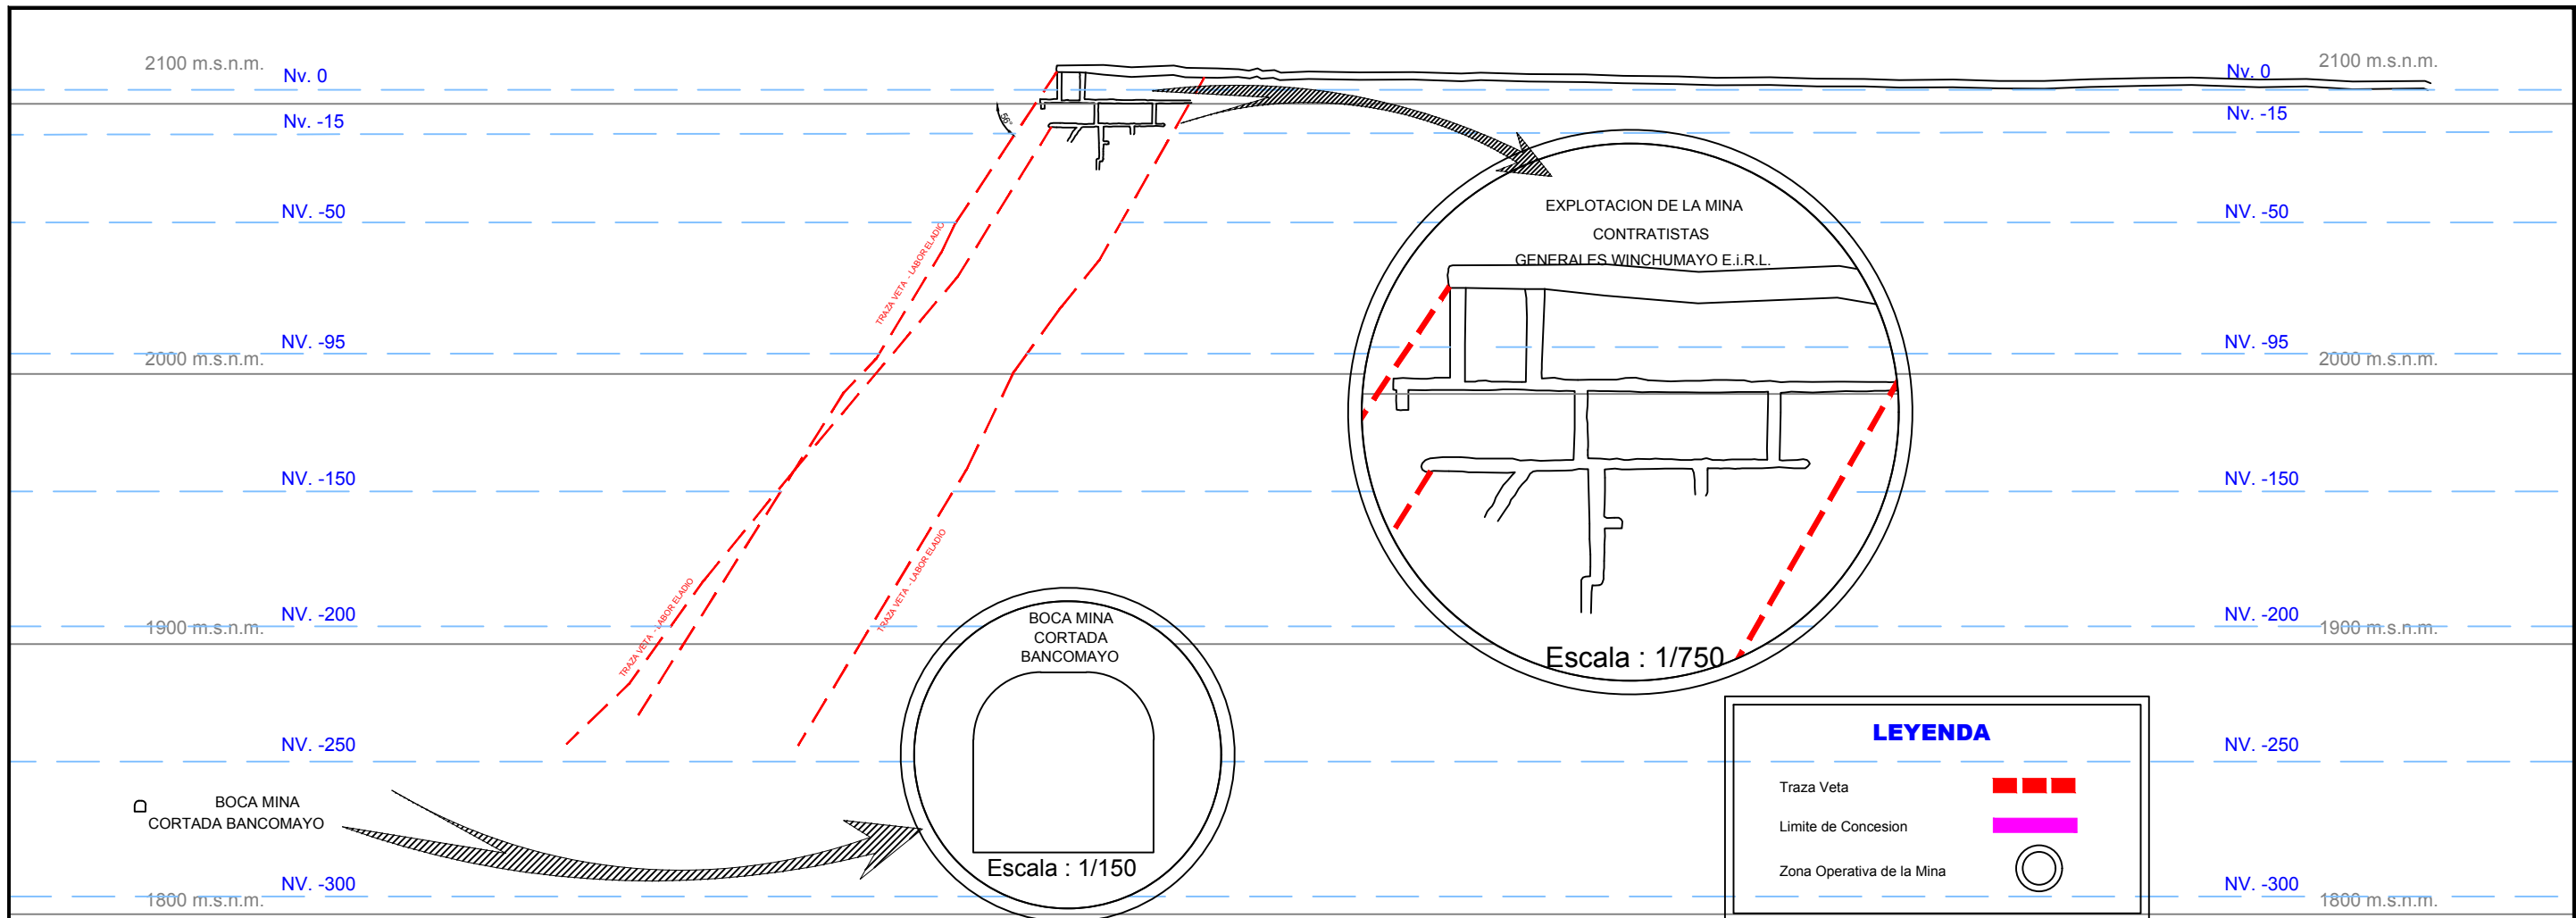

REVISIONES				
A	Para su Revisión			F.Q.P.
N°	DESCRIPCIONES	MODIFICADO	FECHA	DIB.

UBICACION:
 PARAJE: WINCHUMAYO
 DISTRITO: AYAPATAITUATA
 PROVINCIA: CARABAYA
 DEPT.: PUNO
 Top.: Departamento Ingenieria
 Dib.: F. Quispe P.
 V°B°:




**CONTRATISTAS GENERALES
WINCHUMAYO E.I.R.L.**
Area de Planeamiento Mina

**PLANO TOPOGRAFICO
SECCIÓN LONGITUDINAL**


UNIDAD DE PRODUCCIÓN - ELADIO

N° PLANO
03

Escala:	1/7500	Fecha:	10 NOVIEMBRE - 2015	Datum:	PSAD - 56
---------	--------	--------	---------------------	--------	-----------

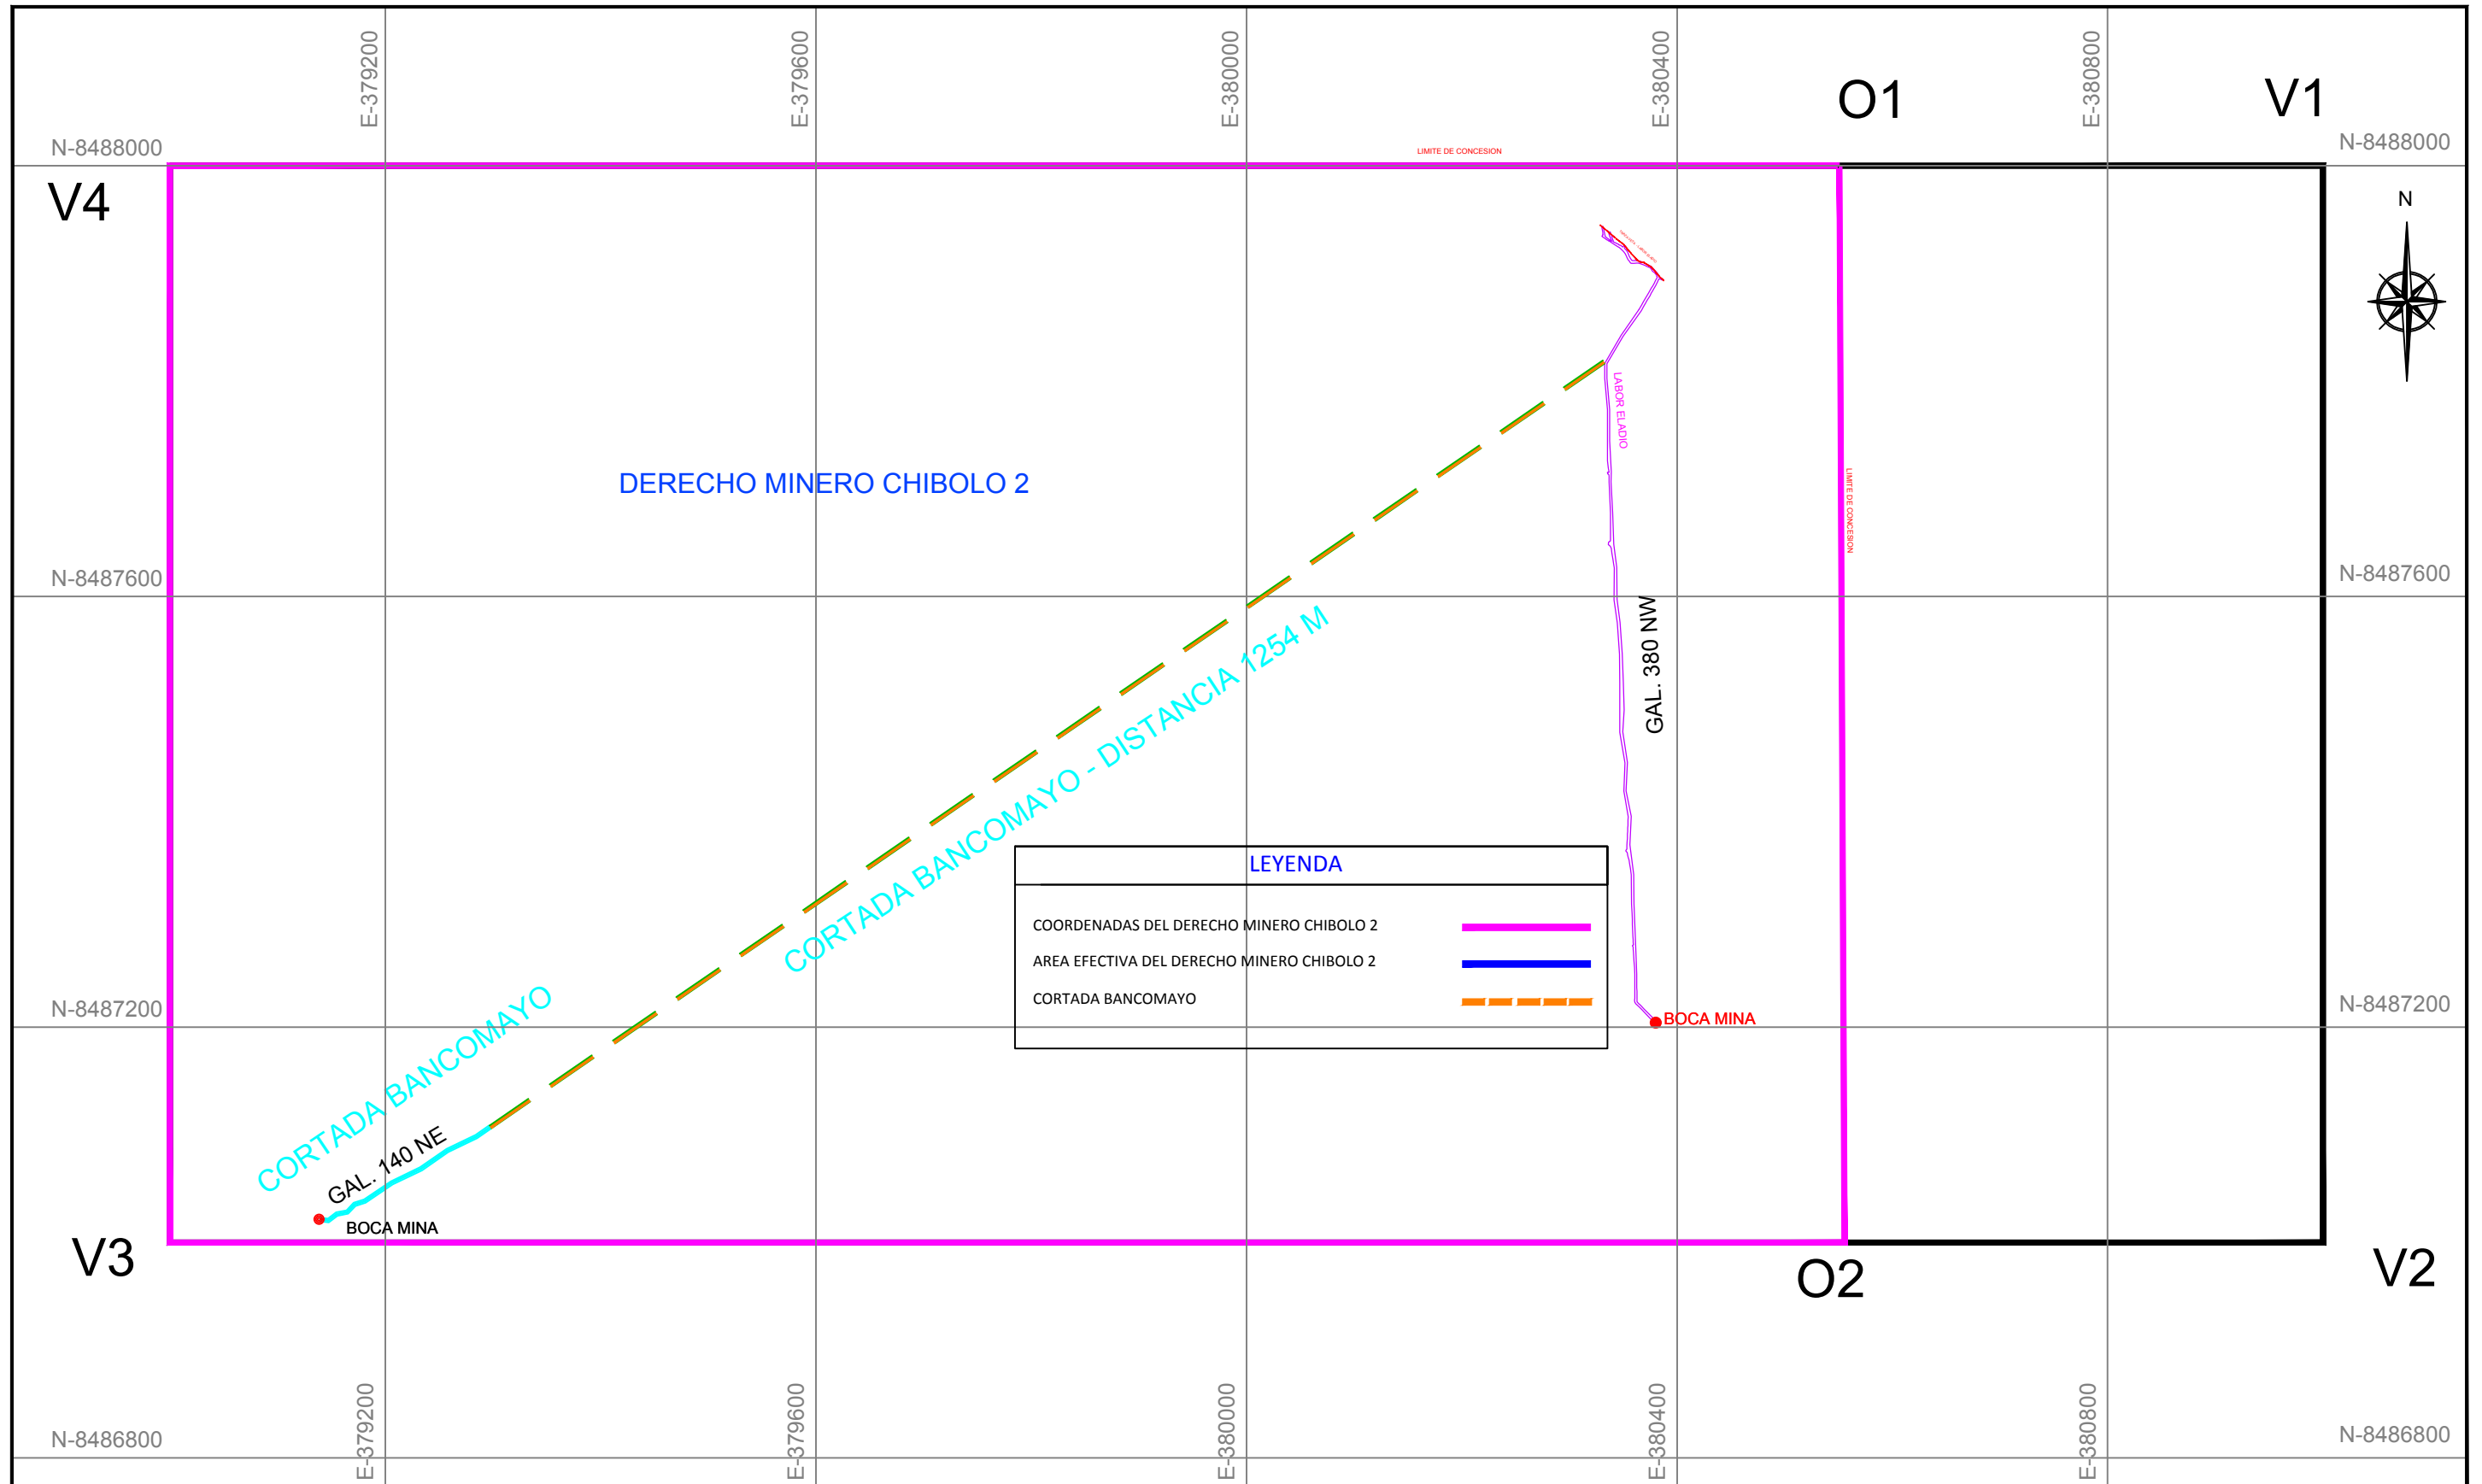

LEYENDA	
COORDENADAS DEL DERECHO MINERO CHIBOLO 2	
AREA EFECTIVA DEL DERECHO MINERO CHIBOLO 2	
CORTADA BANCOMAYO	

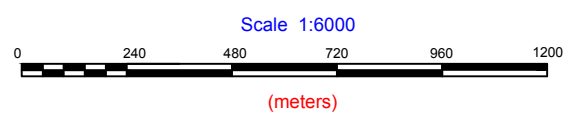

REVISIONES				
N°	DESCRIPCIONES	MODIFICADO	FECHA	DIB.
A	Para su Revisión			F. Q. P.

UBICACION:
 PARAJE: WINCHUMAYO
 DISTRITO: AYAPATA/ITUATA
 PROVINCIA: CARABAYA
 DEPT.: PUNO



**CONTRATISTAS GENERALES
 WINCHUMAYO E.I.R.L.**
 Area de Planeamiento Mina
**PLANO TOPOGRAFICO
 CORTADA BANCOMAYO**
UNIDAD DE PRODUCCIÓN - ELADIO

N° PLANO
04

Top.: Departamento Ingenieria
 Dib.: F. Quispe P.
 V"B°: Escala: 1/7500 Fecha: 10 NOVIEMBRE - 2015 Datum.: PSAD - 56