

# UNIDAD EDUCATIVA CON ESPACIOS COMUNITARIOS EN JAYLLIHUAYA - PUNO



UNIVERSIDAD NACIONAL DEL ALTIPLANO - PUNO

FACULTAD DE INGENIERIA CIVIL Y ARQUITECTURA

ESCUELA PROFESIONAL: ARQUITECTURA Y URBANISMO

VISTA GENERAL DEL PROYECTO:



TESISTA:  
Bach.en Arq.  
SAIRITUPA QUISPE Mary Milagros

ASESOR:  
Arq. Jorge Adan VILLEGAS ABRIL

JURADOS:  
PRESIDENTE:  
Arq. Waldo Ernesto VERA BEJAR

PRIMER MIEMBRO:  
Arq. Elie Raúl CHARAJA LOZA

SEGUNDO MIEMBRO:  
Arq. Juan Hernando LINARES APARICIO

PROYECTO DE TESIS:

**"UNIDAD EDUCATIVA CON ESPACIOS COMUNITARIOS EN JAYLLIHUAYA - PUNO"**


ESPECIALIDAD:  
ARQUITECTURA

PLANO:  
PLANO DE DETALLE DE TECHO VERDE


LOCALIZACION:  
CENTRO POBLADO DE JAYLLIHUAYA

UBICACION:  
DEPARTAMENTO: PUNO  
PROVINCIA: PUNO  
DISTRITO: PUNO


DIBUJO:  
Bach. Arq. M.M.S.Q.  
ESCALA:  
INDICADA  
FECHA:  
DICIEMBRE 2018

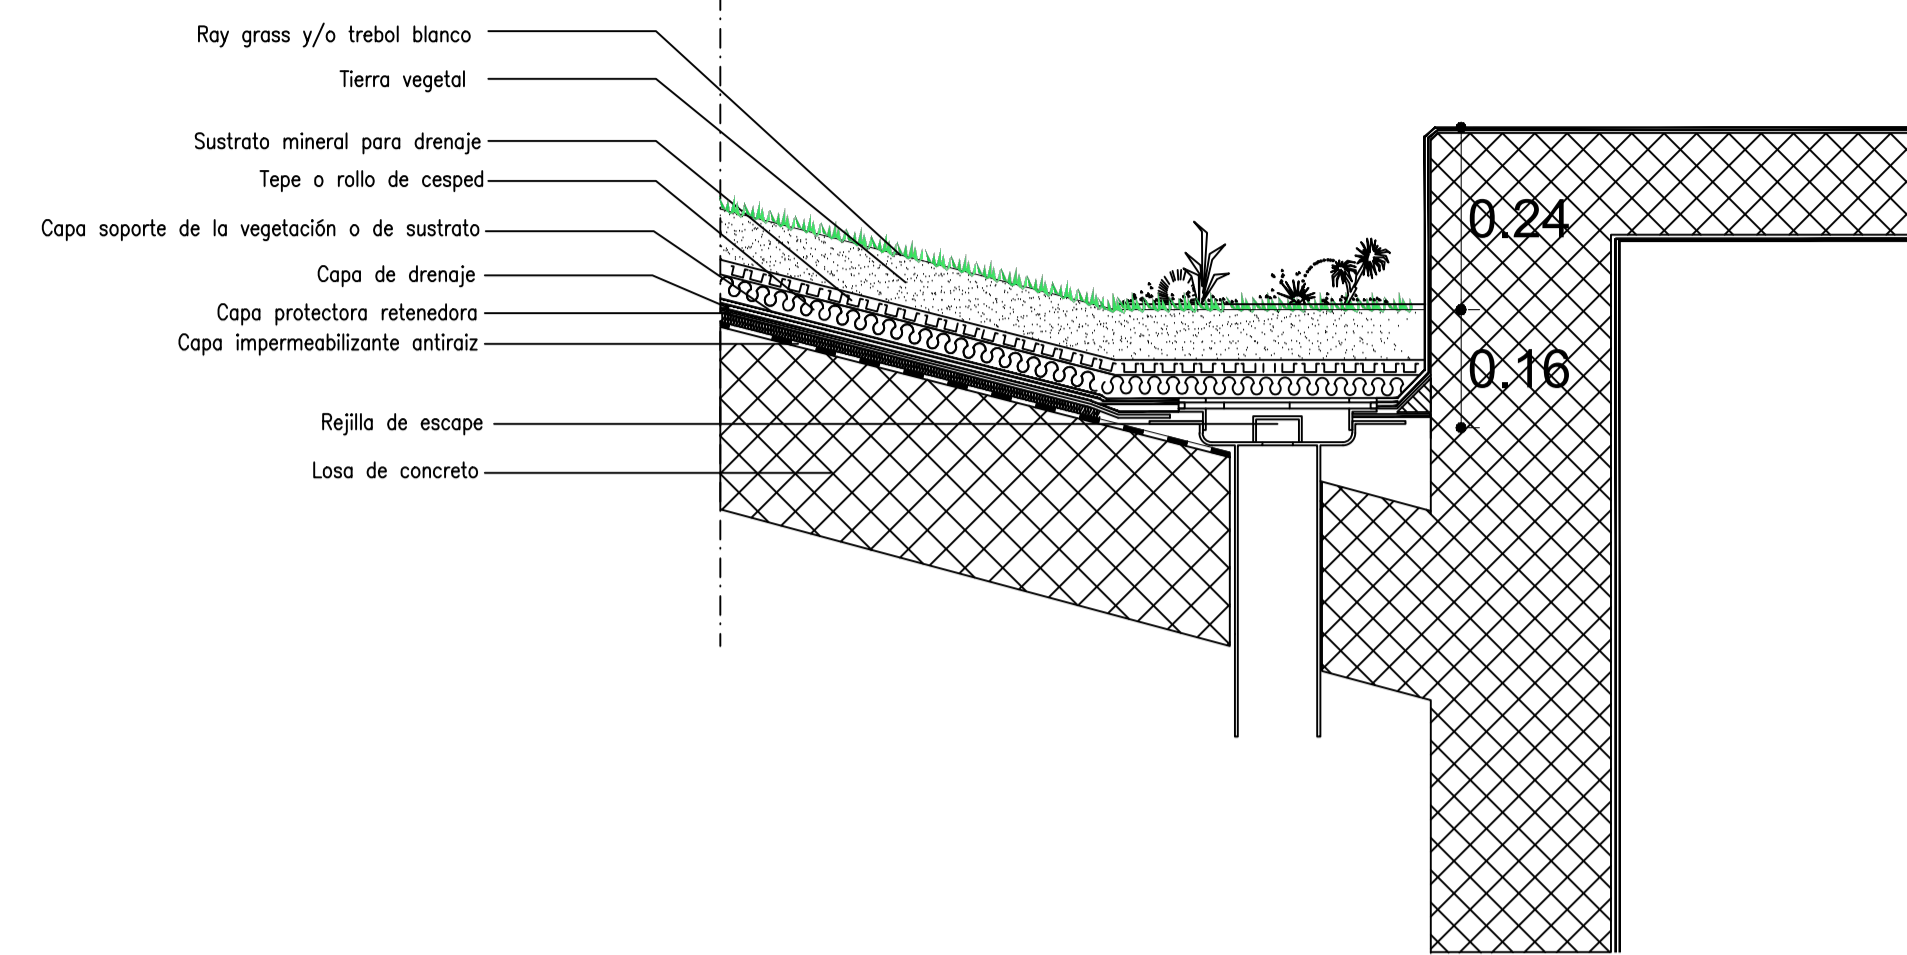

DETALLE A - TECHO VERDE

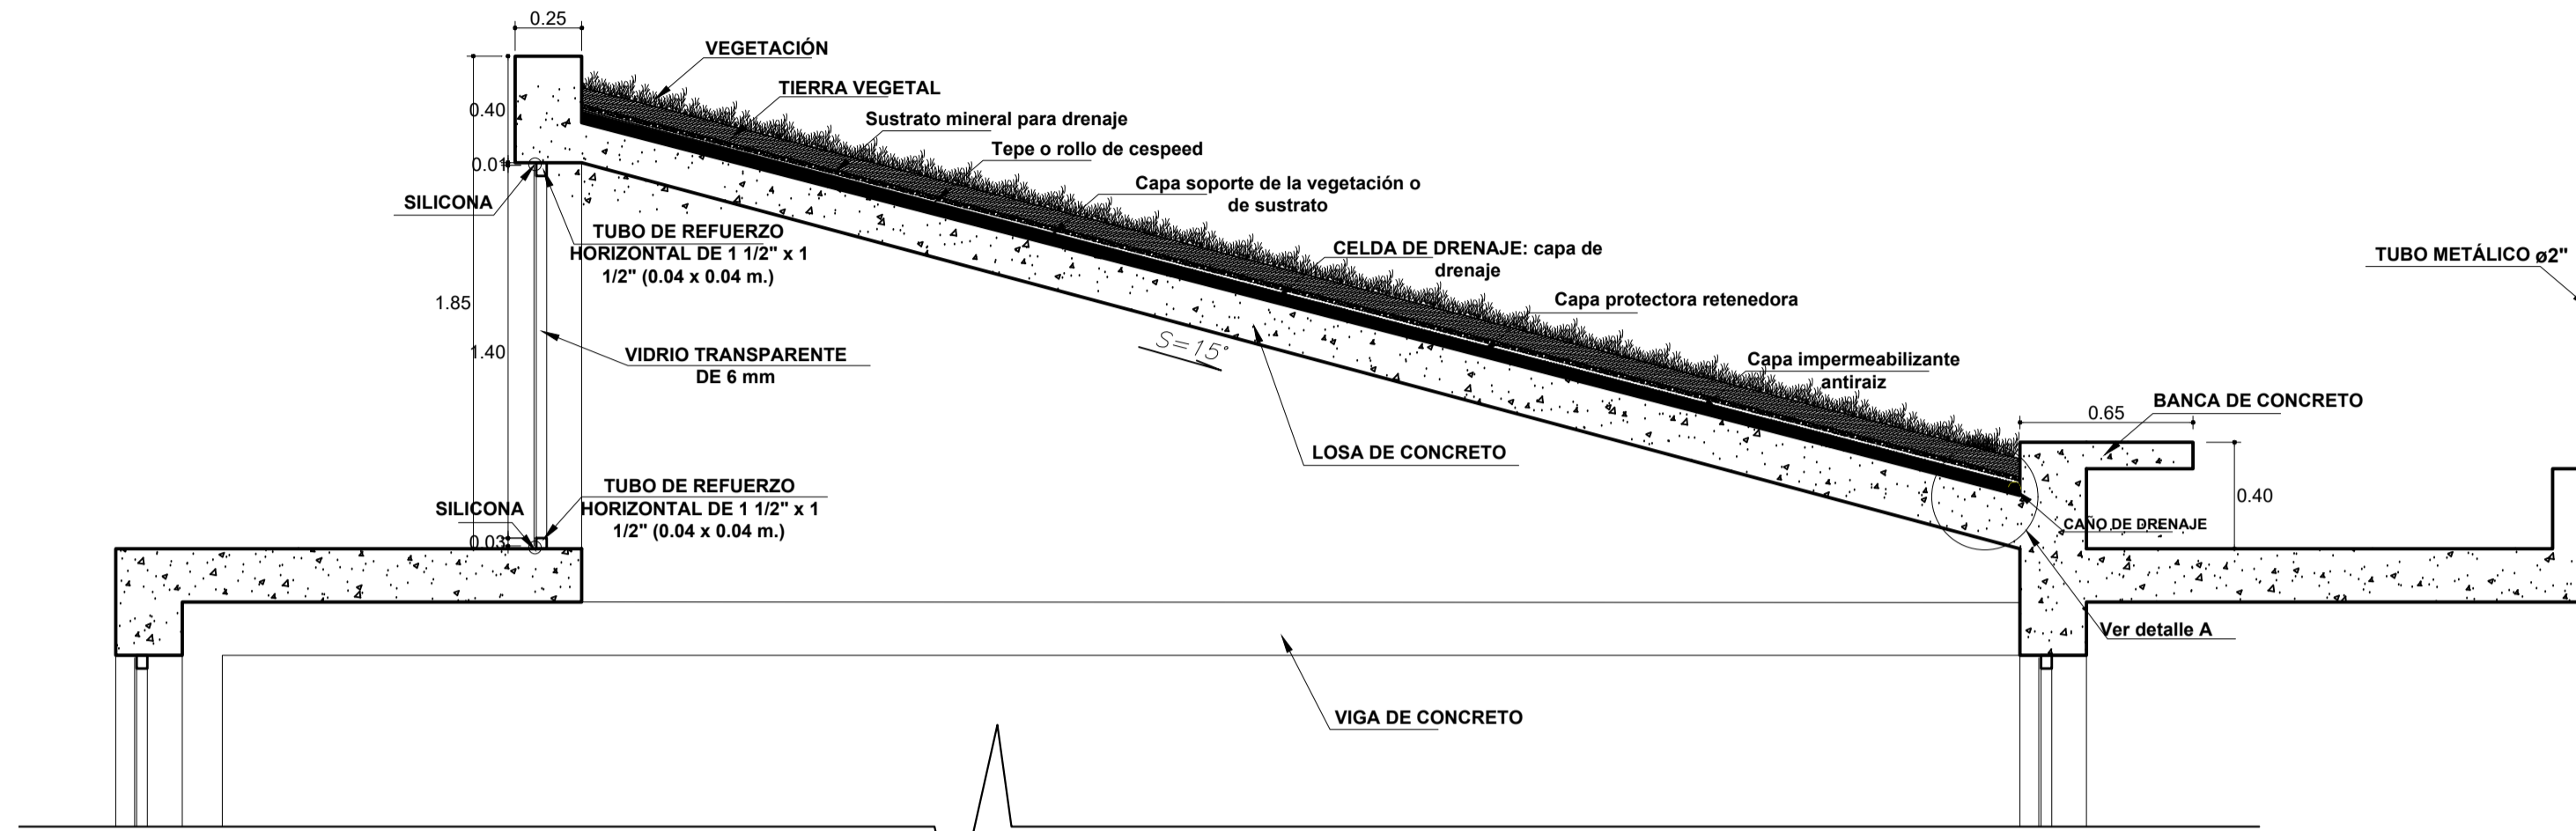


DETALLE DE CUBIERTA TECHO VERDE

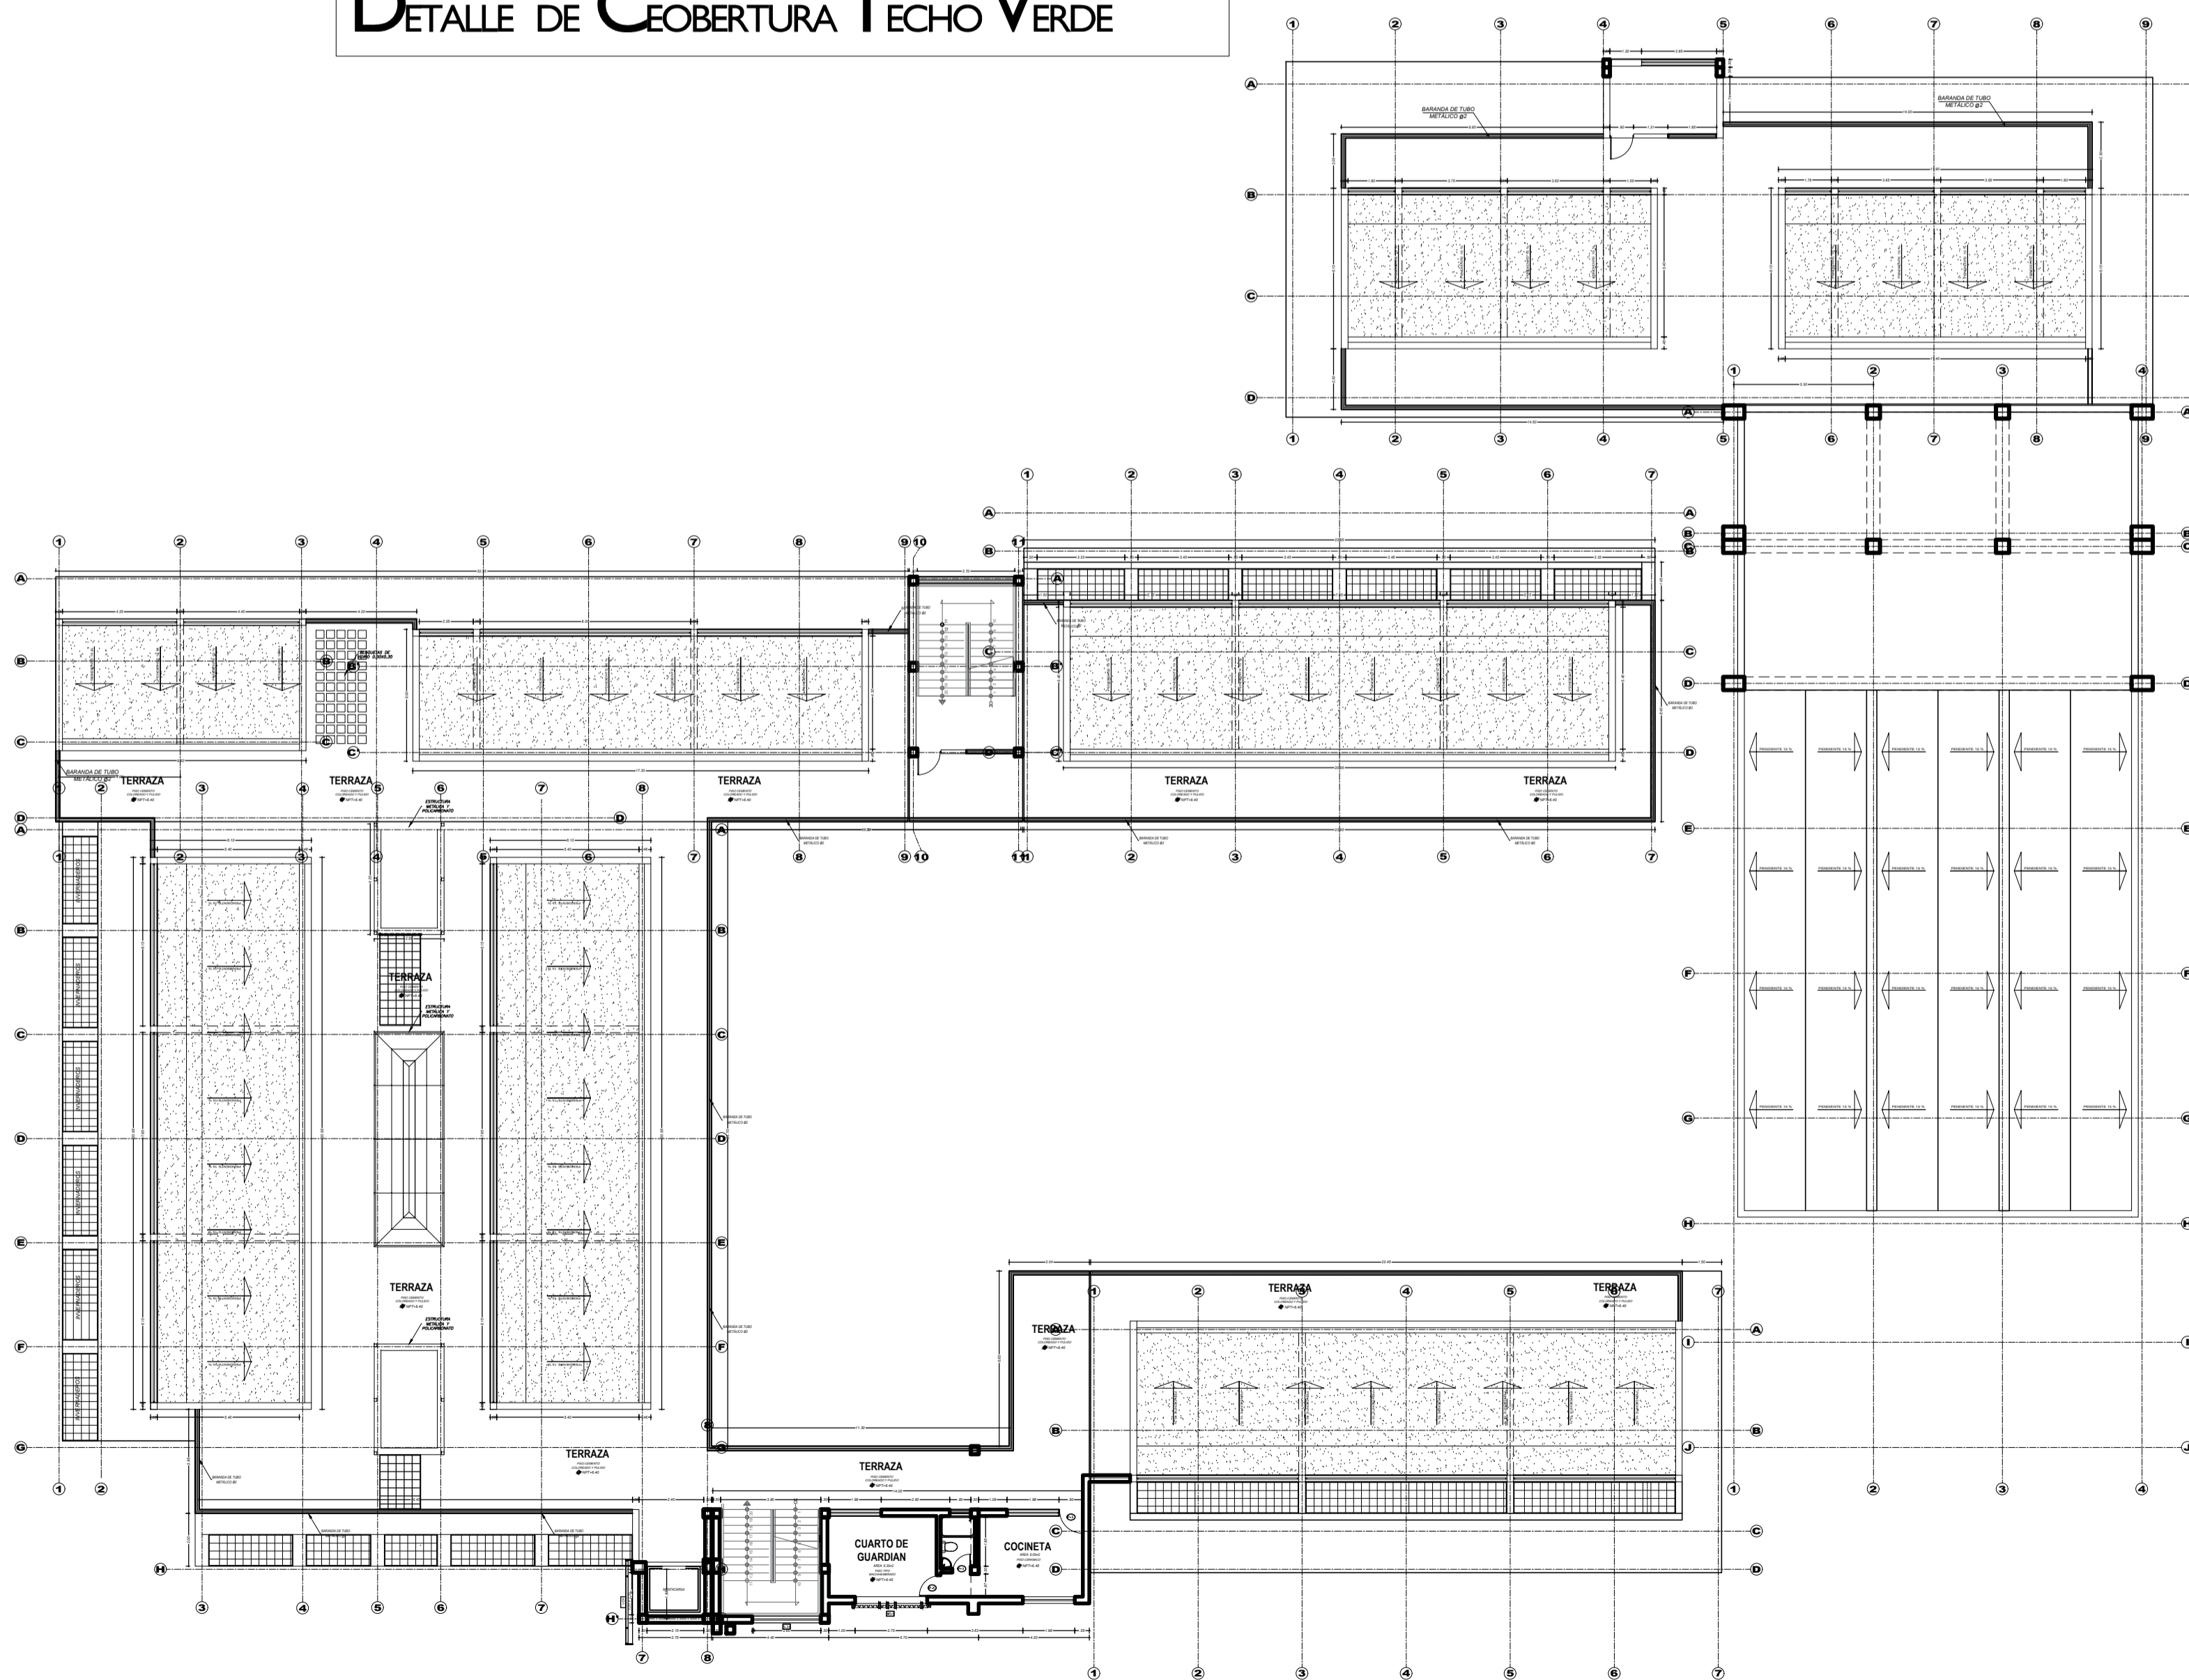

PLANO DE DETALLE DE TECHO VERDE

ESCALA 1:50

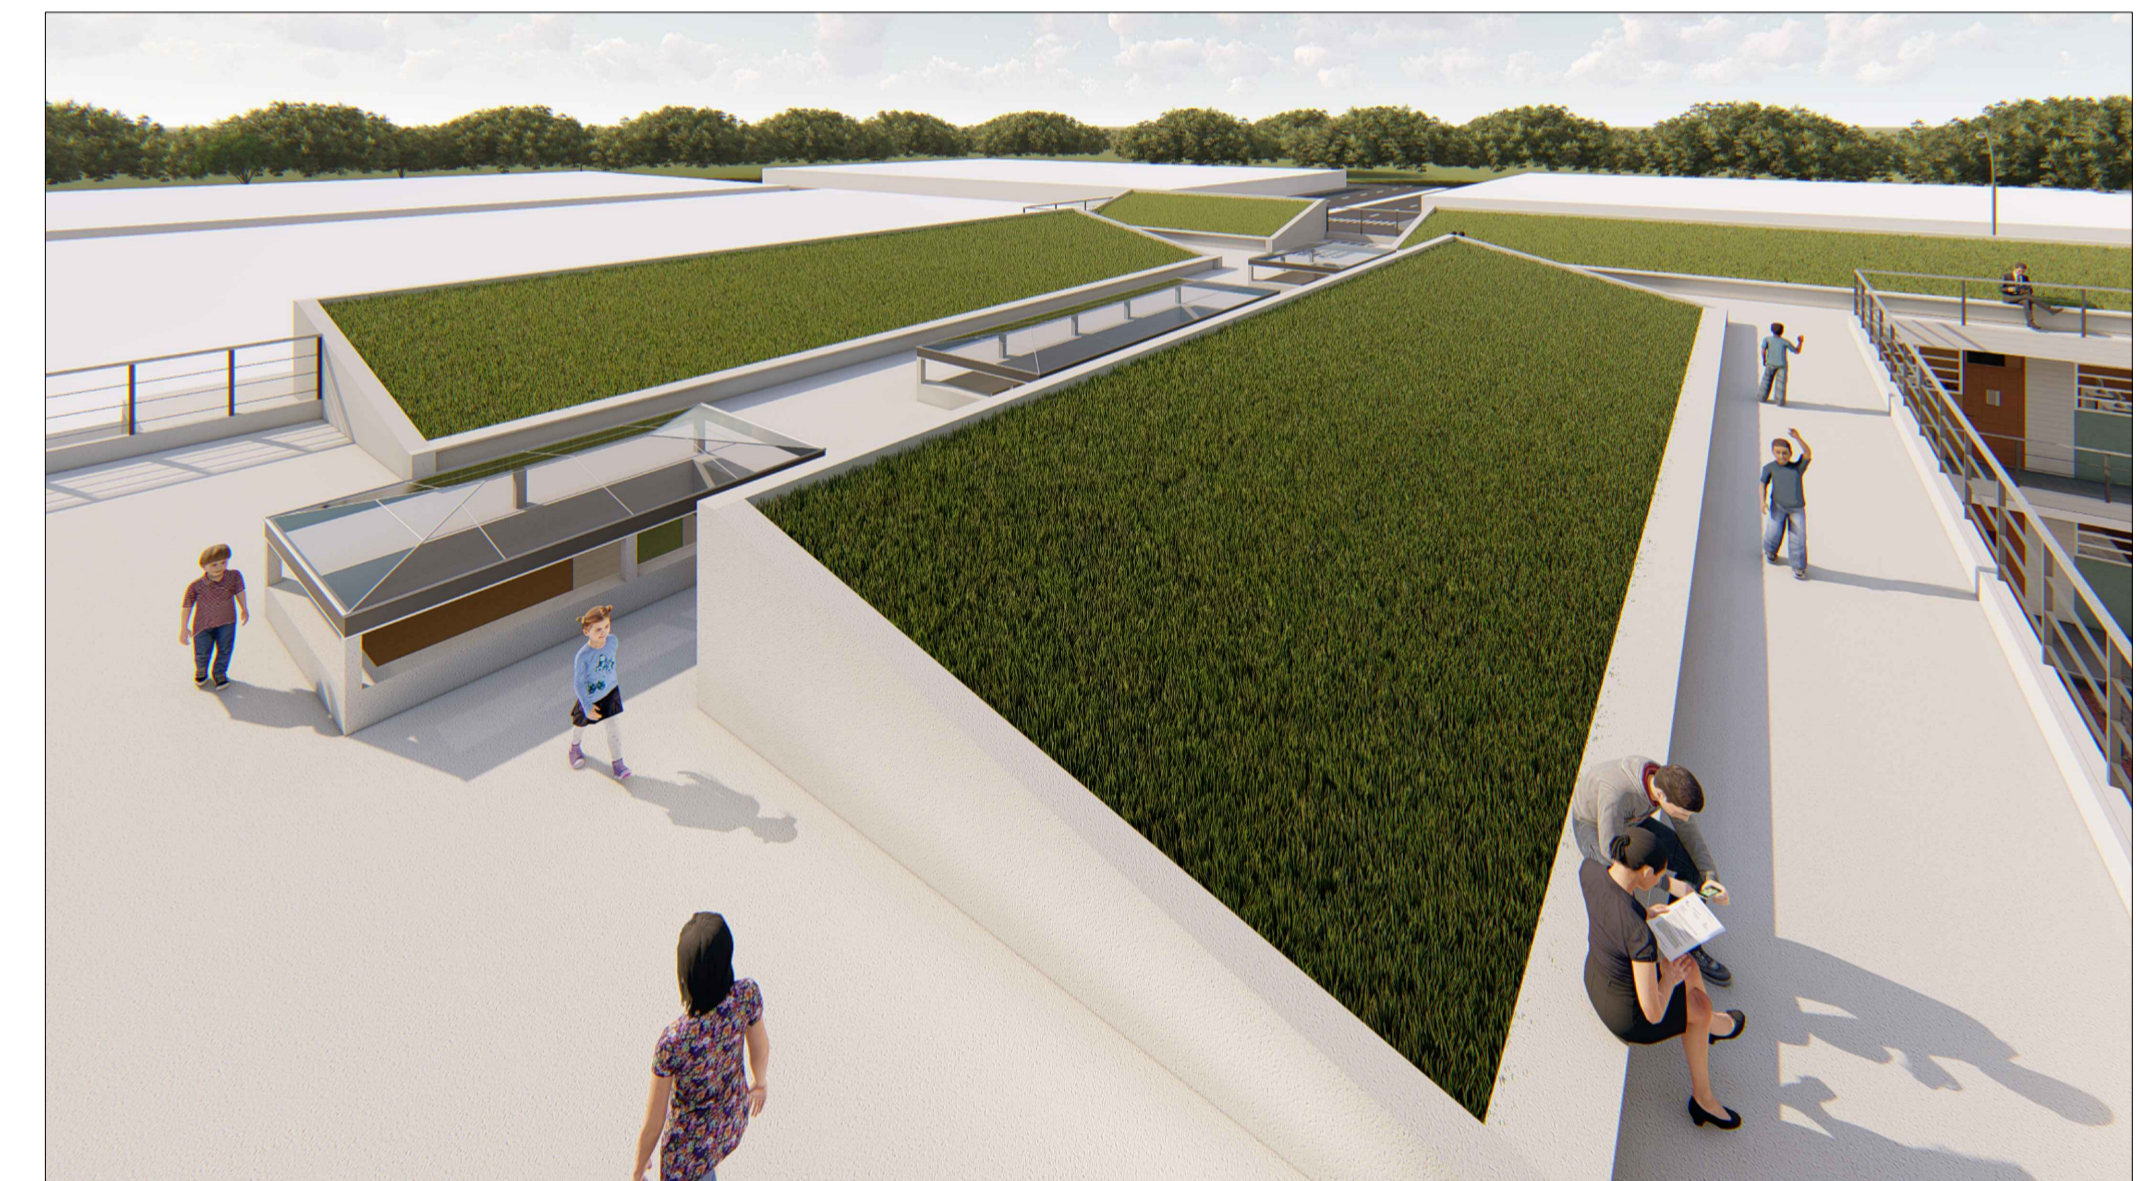

VISTA TECHO VERDE