



UNIVERSIDAD NACIONAL DEL ALTIPLANO - PUNO

FACULTAD DE INGENIERIA CIVIL Y ARQUITECTURA

CREACION DEL COMPLEJO SOCIOCULTURAL PARROQUIAL NIÑO SALVADOR DEL MUNDO - ALTO PUNO, DISTRITO, PROVINCIA Y DEPARTAMENTO DE PUNO


ESPECIALIDAD ESTRUCTURAS

PLANO DISTRIBUCION DE CUPULA CENTRAL-CASCARON INTERNO


USUARIO OBISPADO DE PUNO
PROYECTISTA DE ESTRUCTURAS
• Sr. FLORES PACHO, LADY MIRELLA
• Sr. MEDINA BUSTAMANTE, PAOLA LILIANA
• Sr. JAIME MEDINA LEIVA
• Sr. SONIA ESMERALDA PARI QUISPE

UBICACION
• Urb. PUNO
• Urb. PUNO
• Urb. ALTO PUNO
LOCALIZACION
DIRECCION: JR. Sin nombre - Urb. CIUDAD DEL ALTO


DESIGNANTE PLANO
FECHA DIC-2018
ESCALA 1:100
E-09

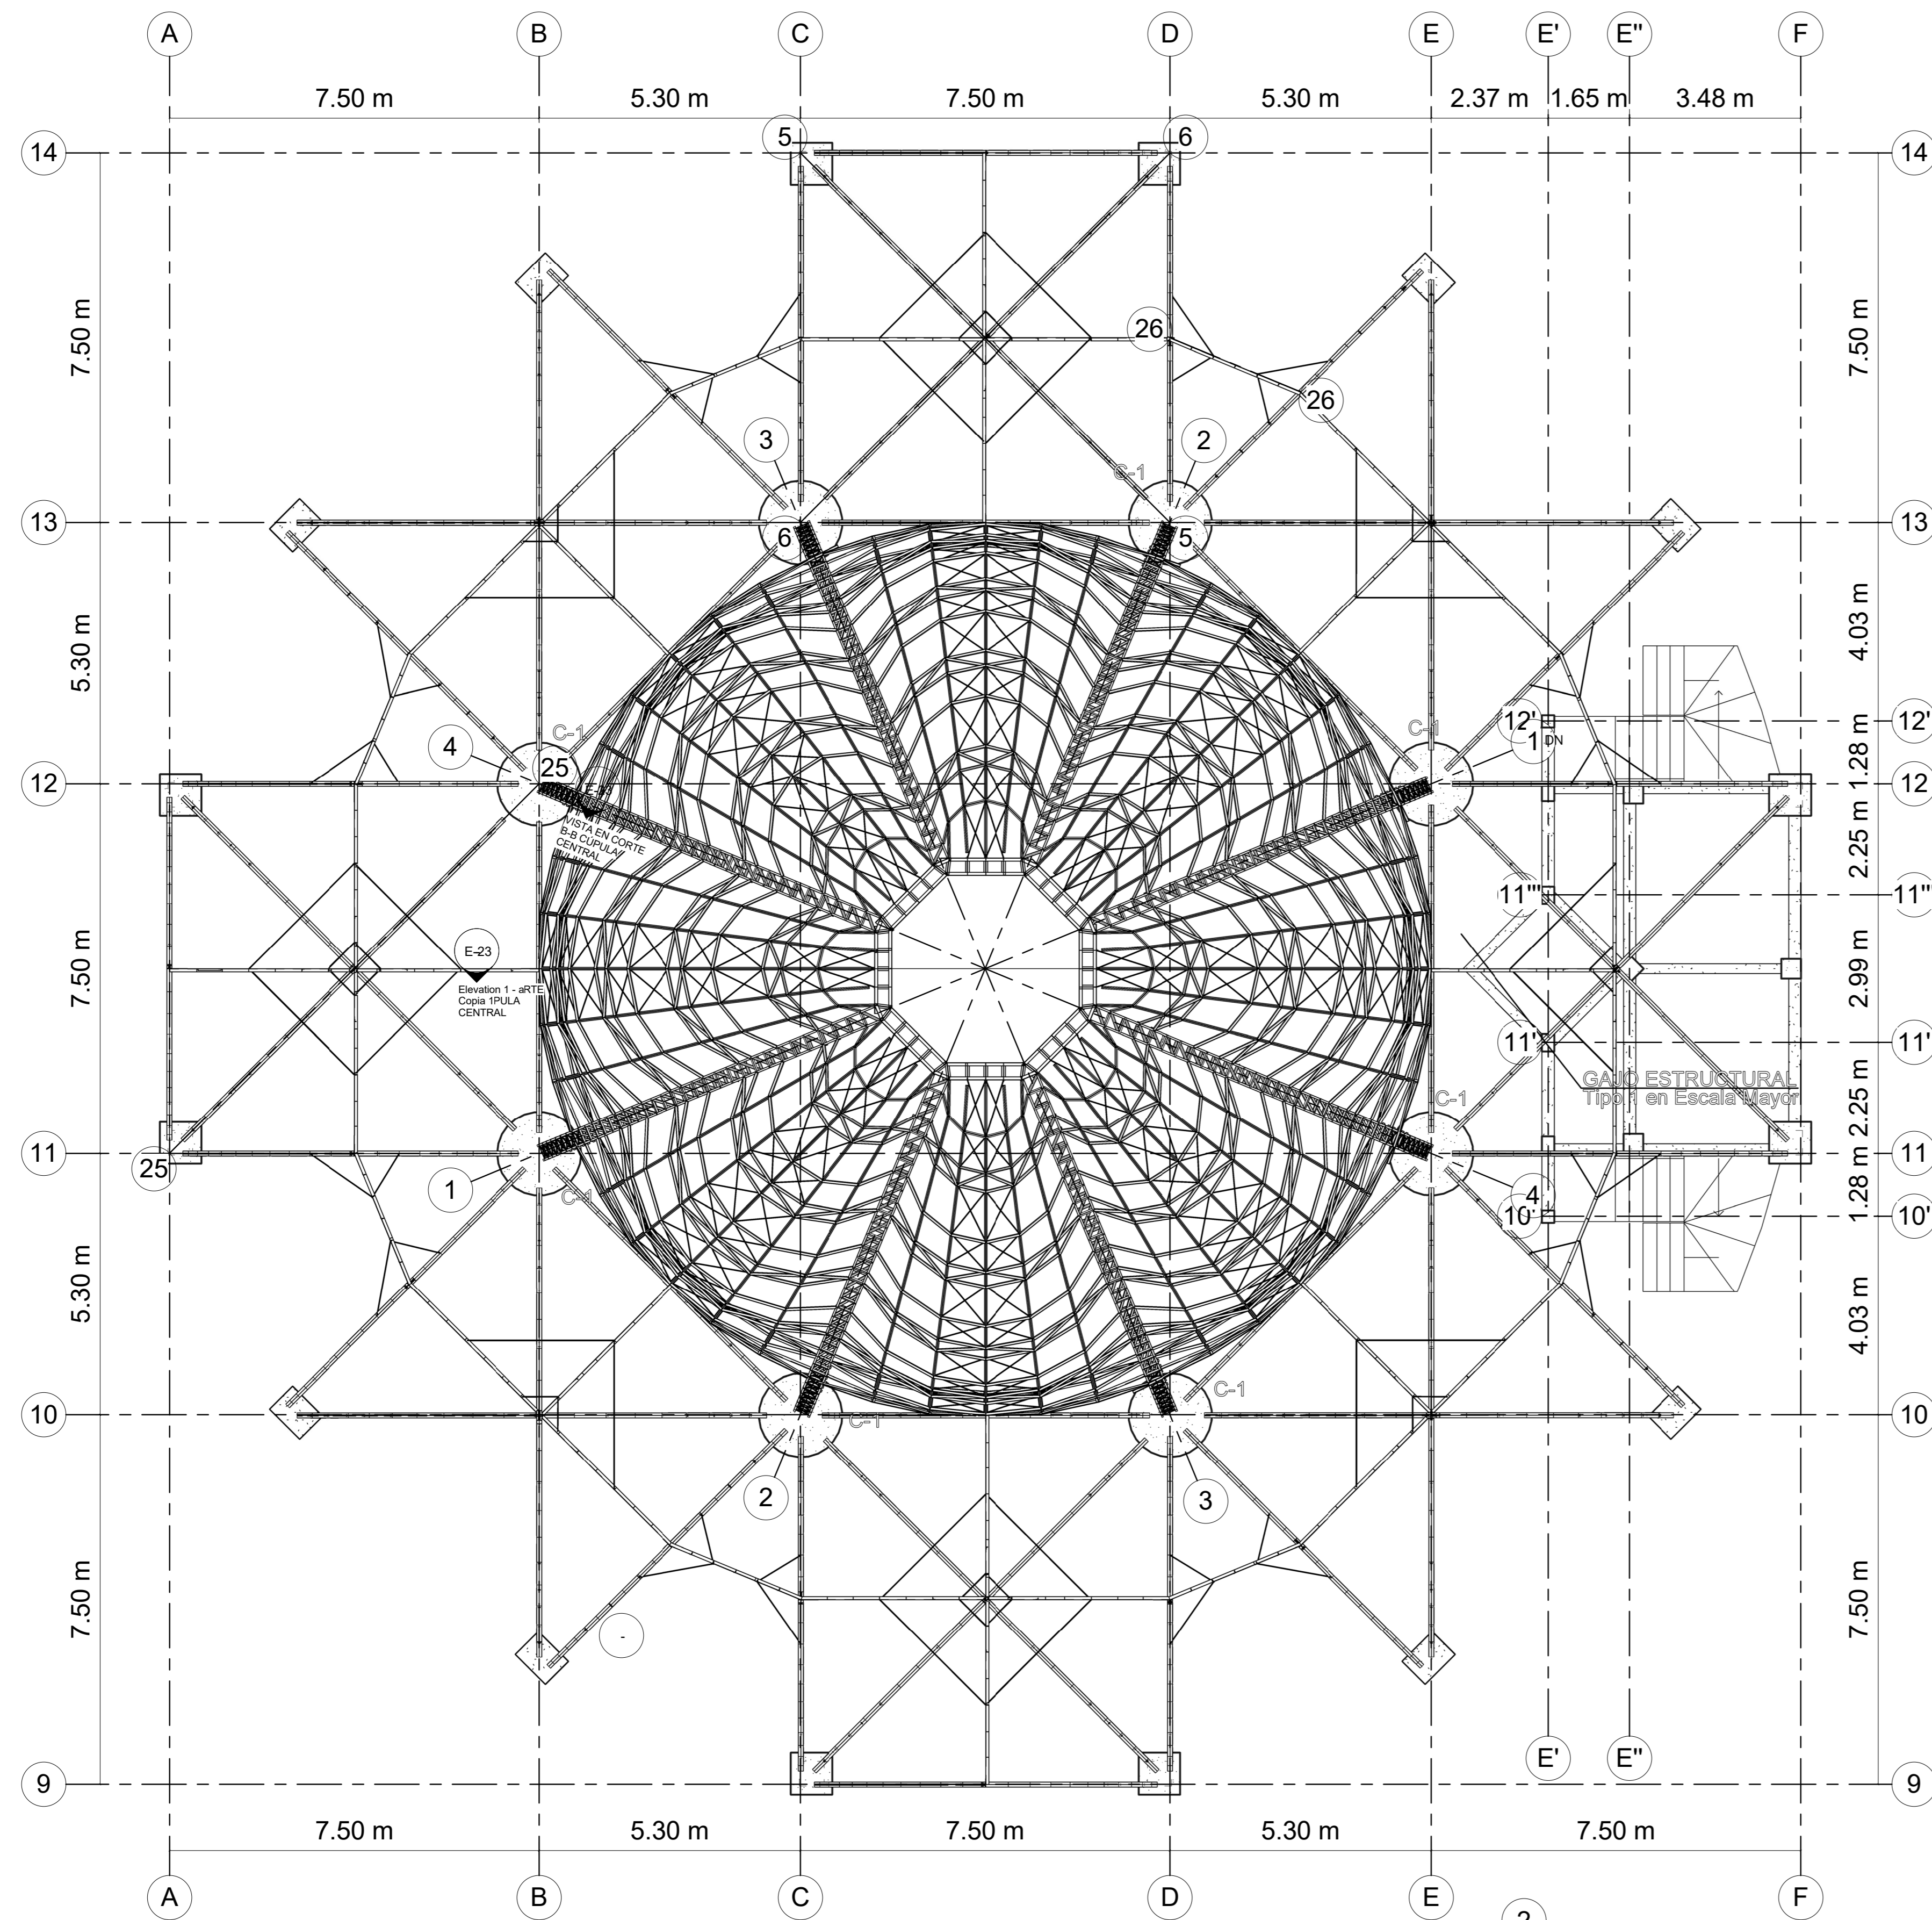


PLANTA DE CASCARÓN INTERNO
ESCALA 1 : 75

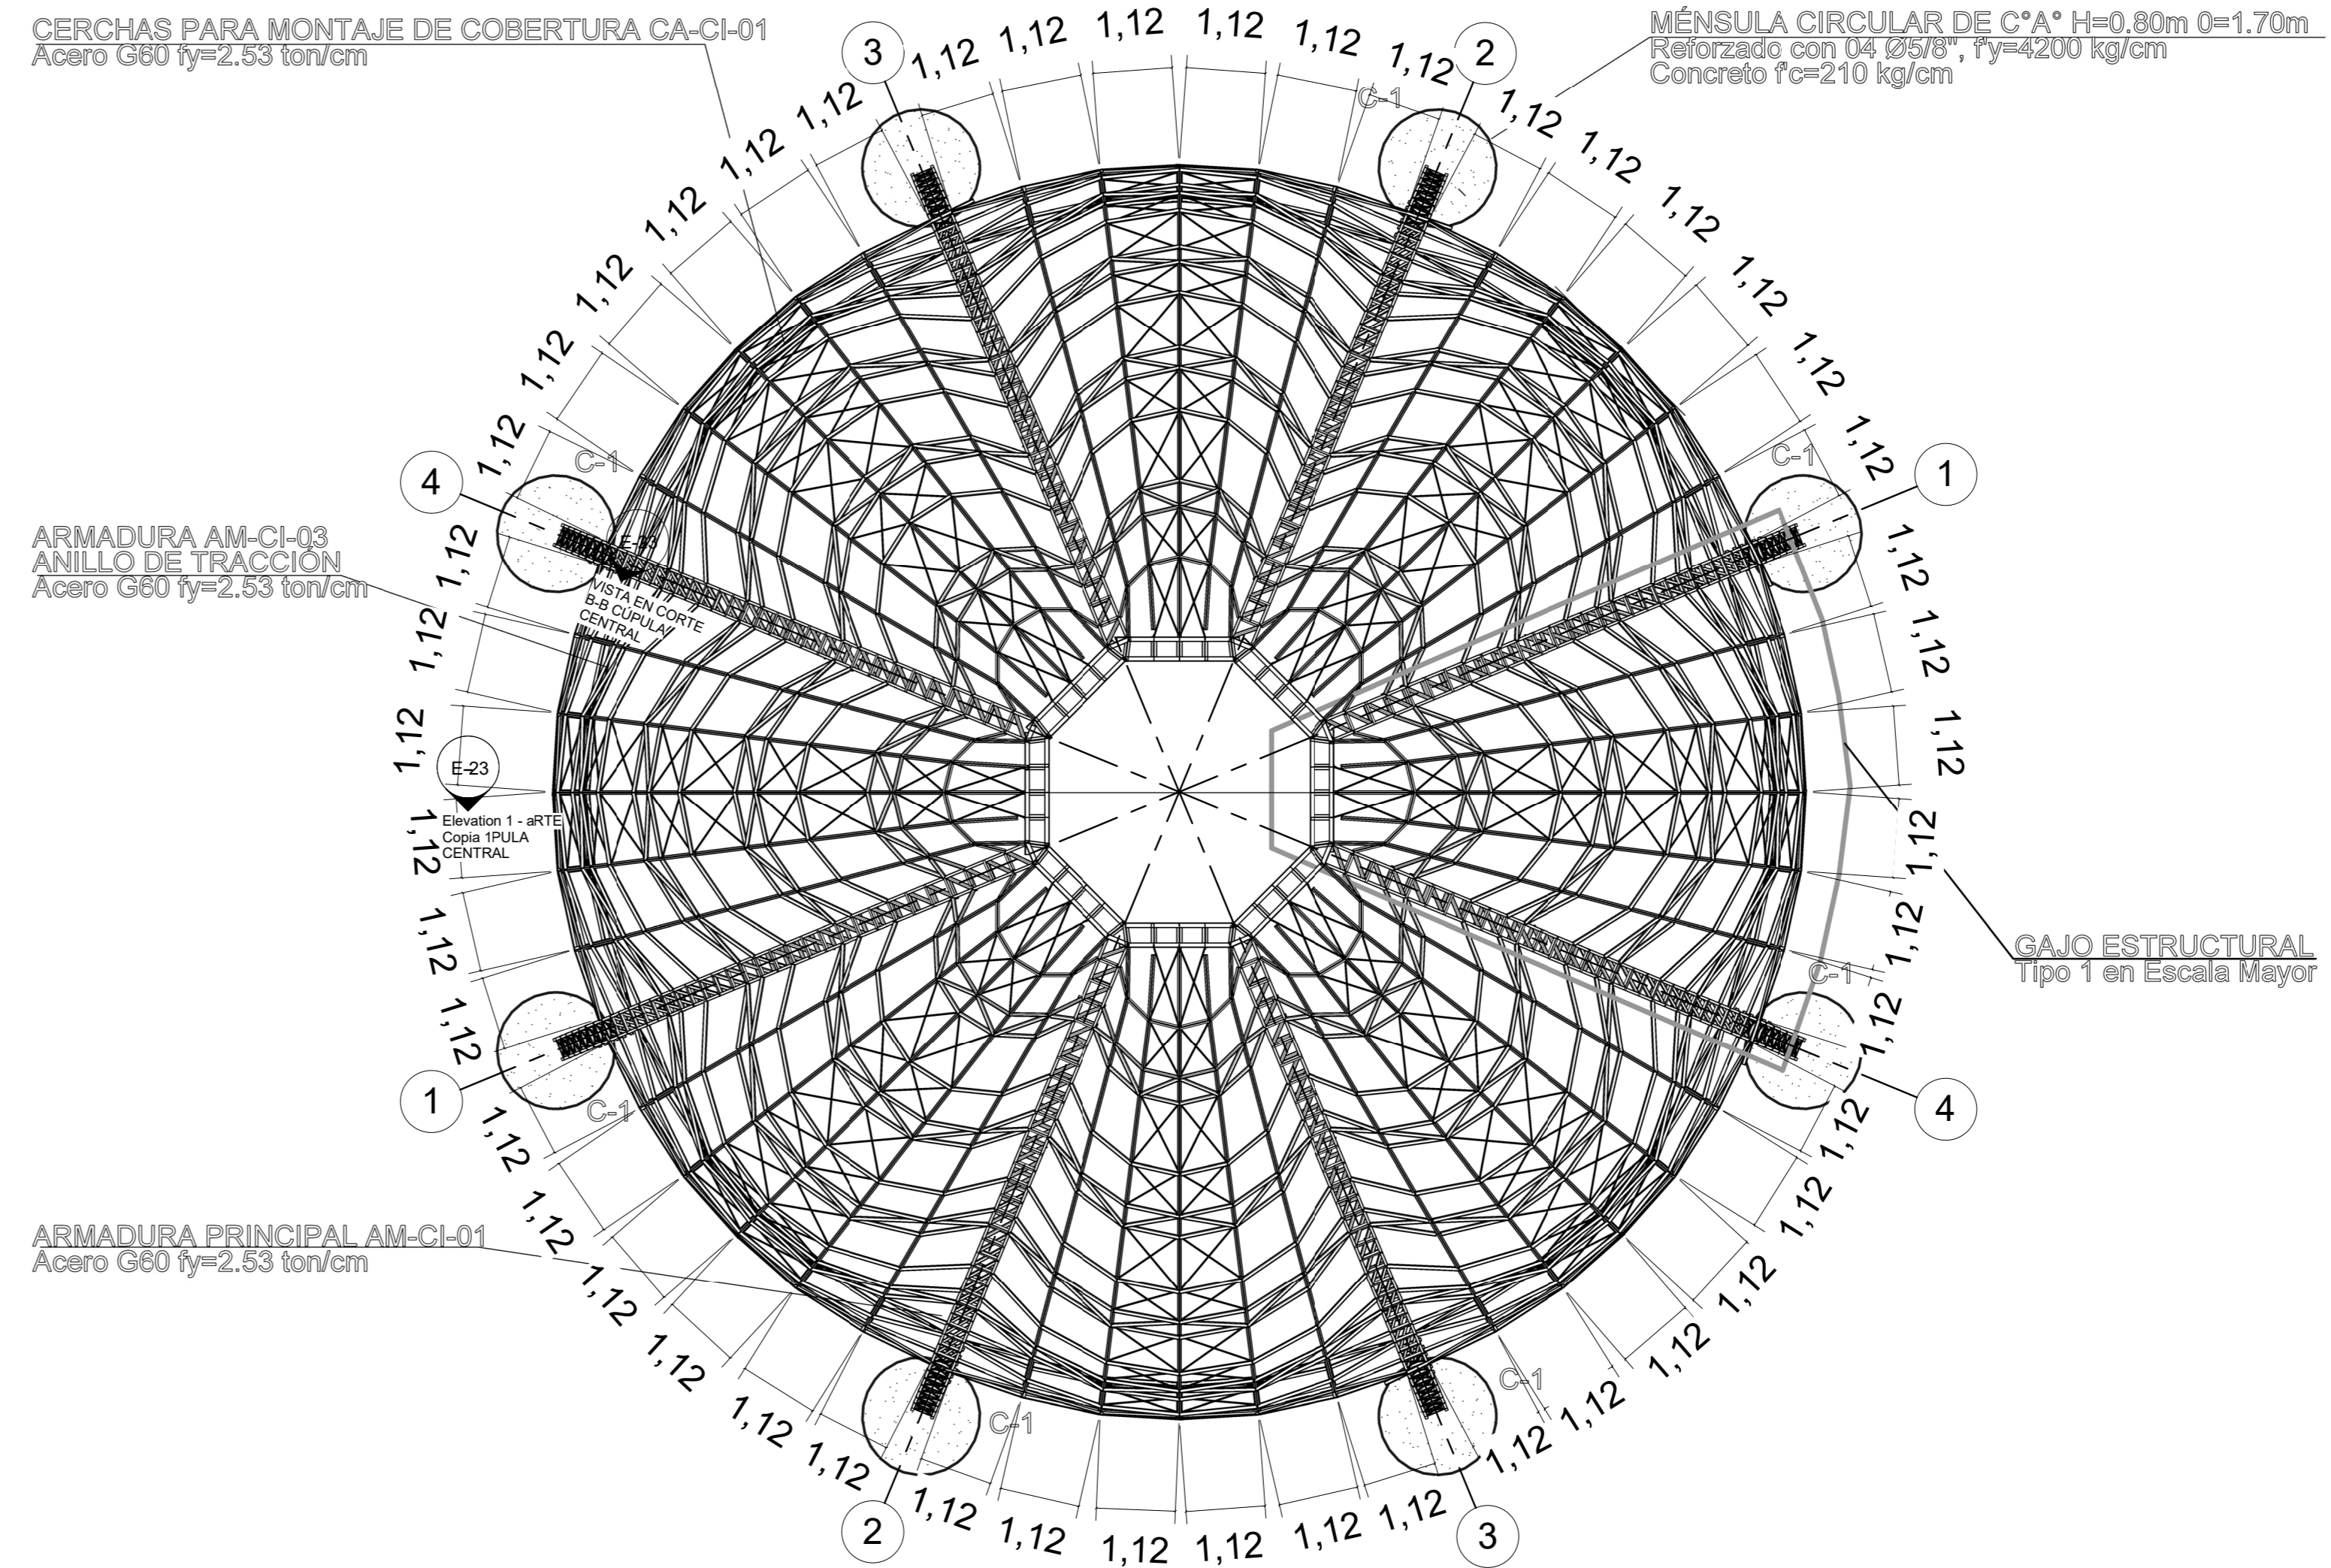


ESTRUCTURA METÁLICA DE CÚPULA CENTRAL
ESCALA 1 : 75

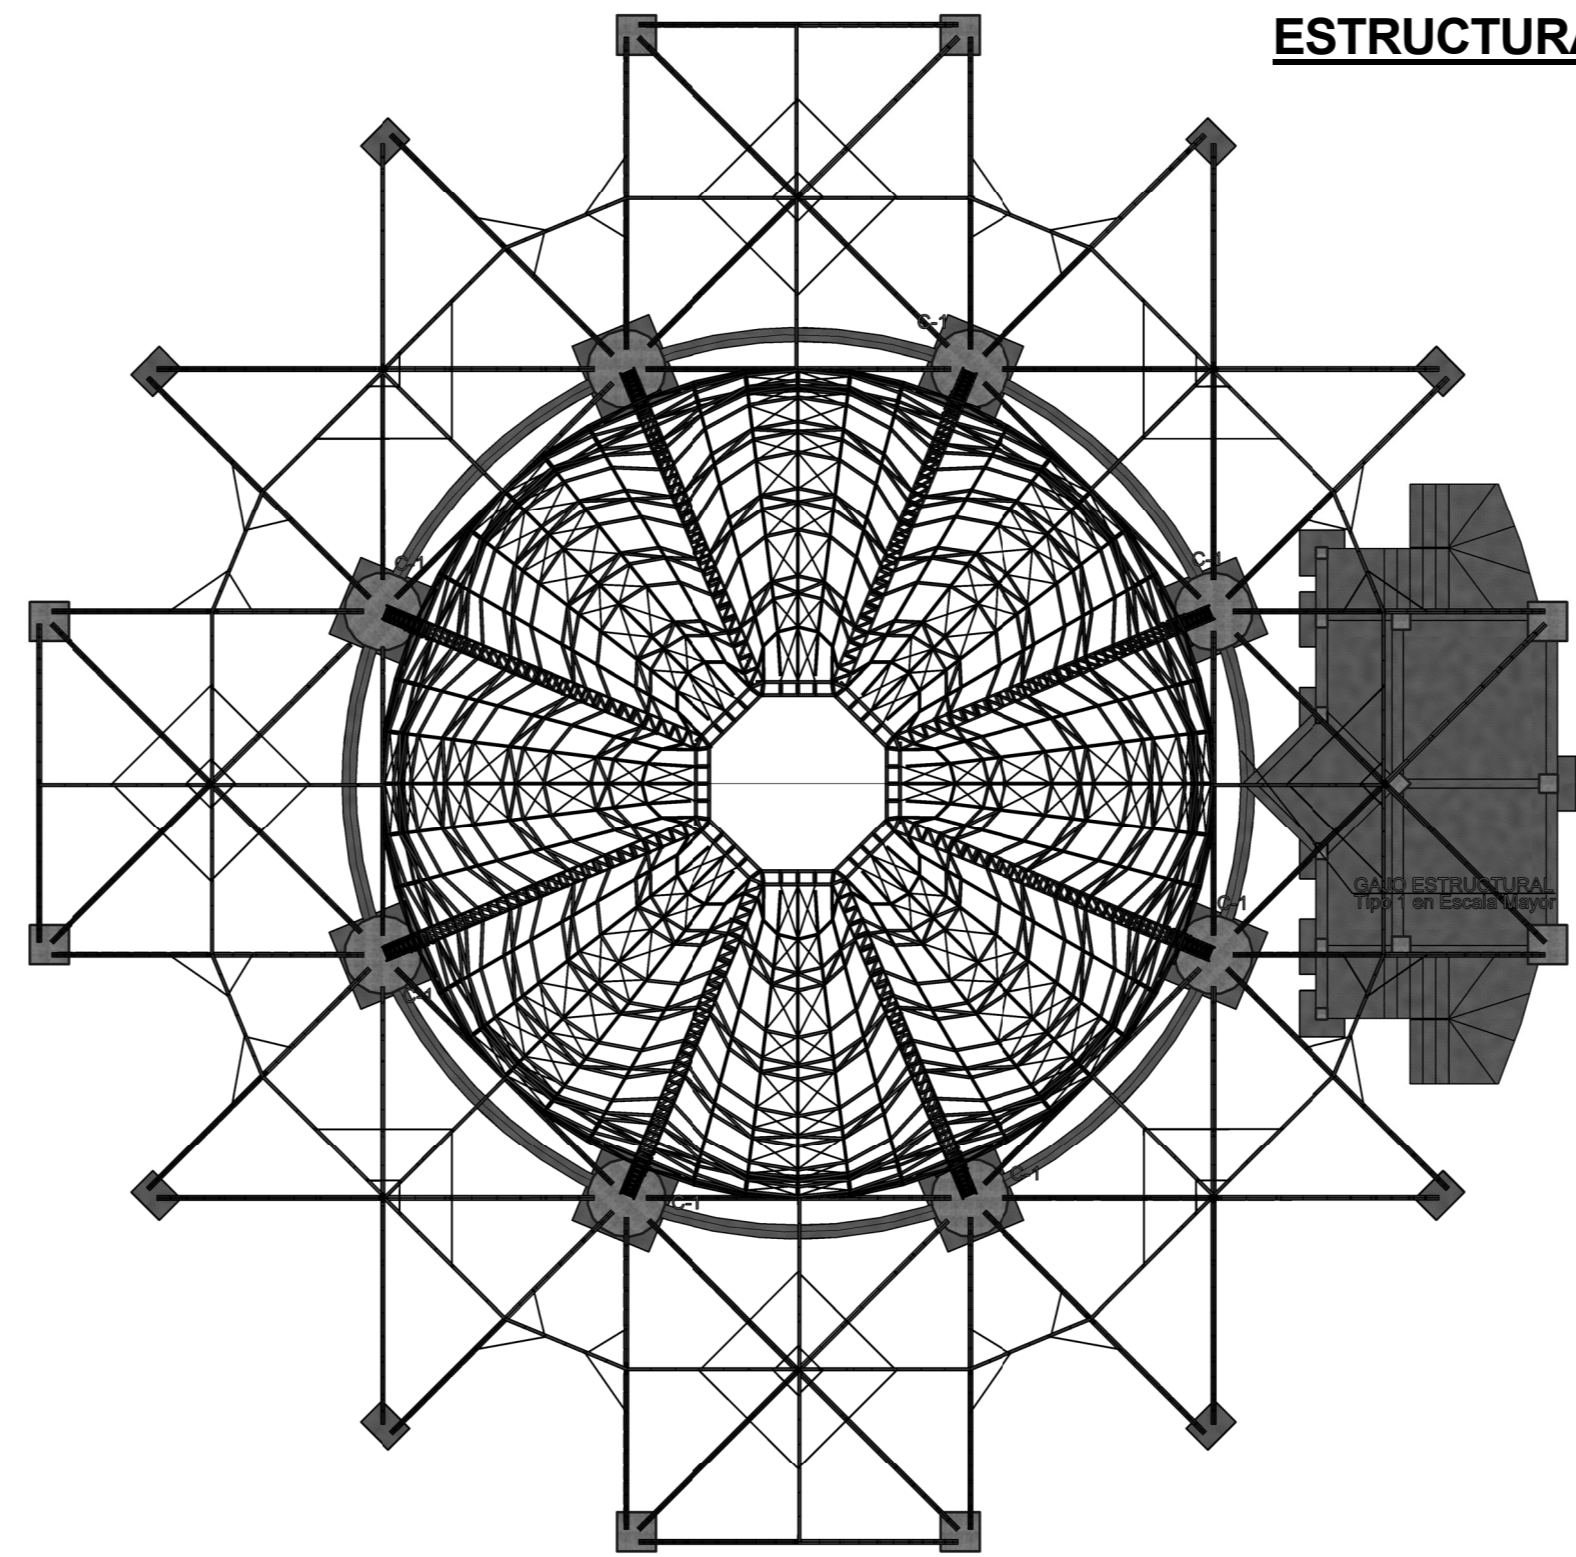


3D Planta
ESCALA

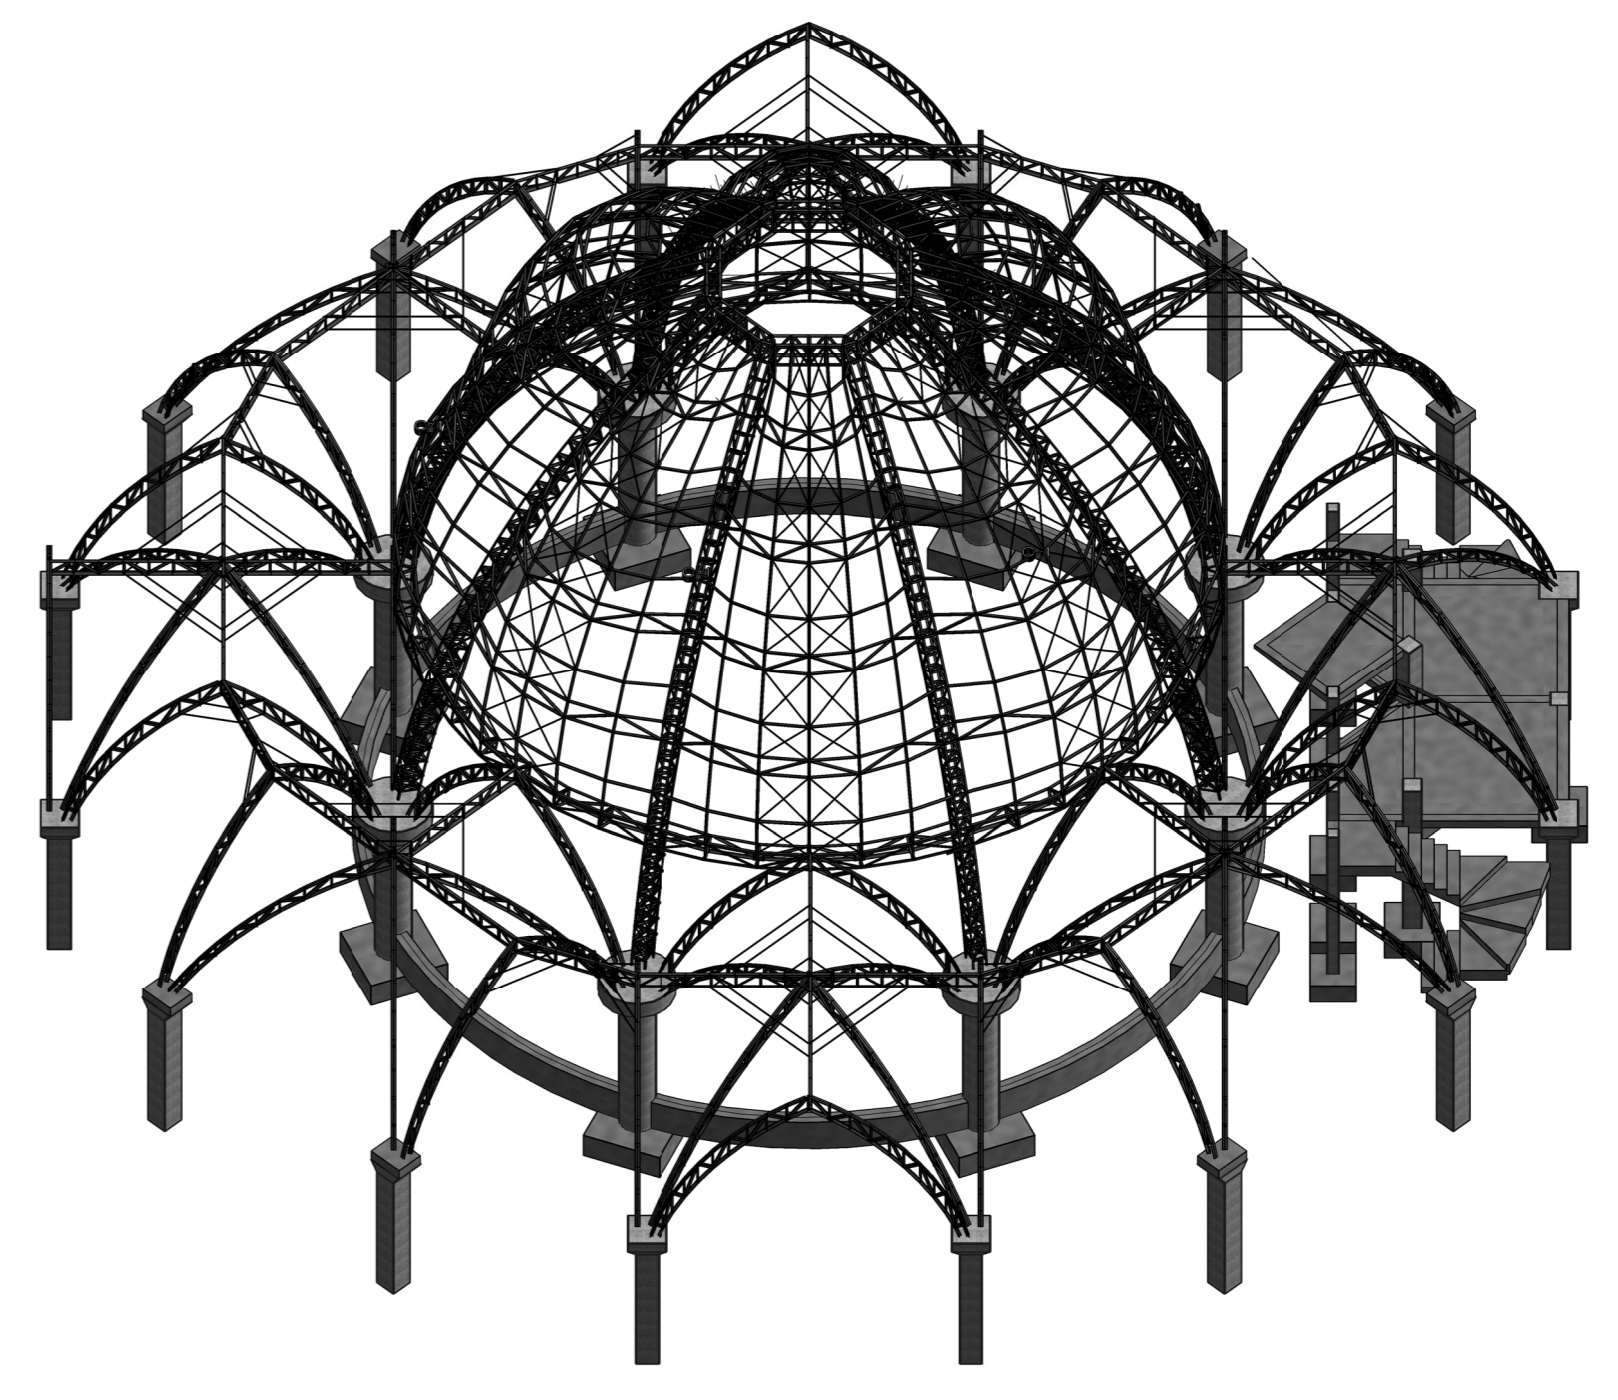


VISTA ISOMÉTRICA CASCARÓN INTERNO
ESCALA

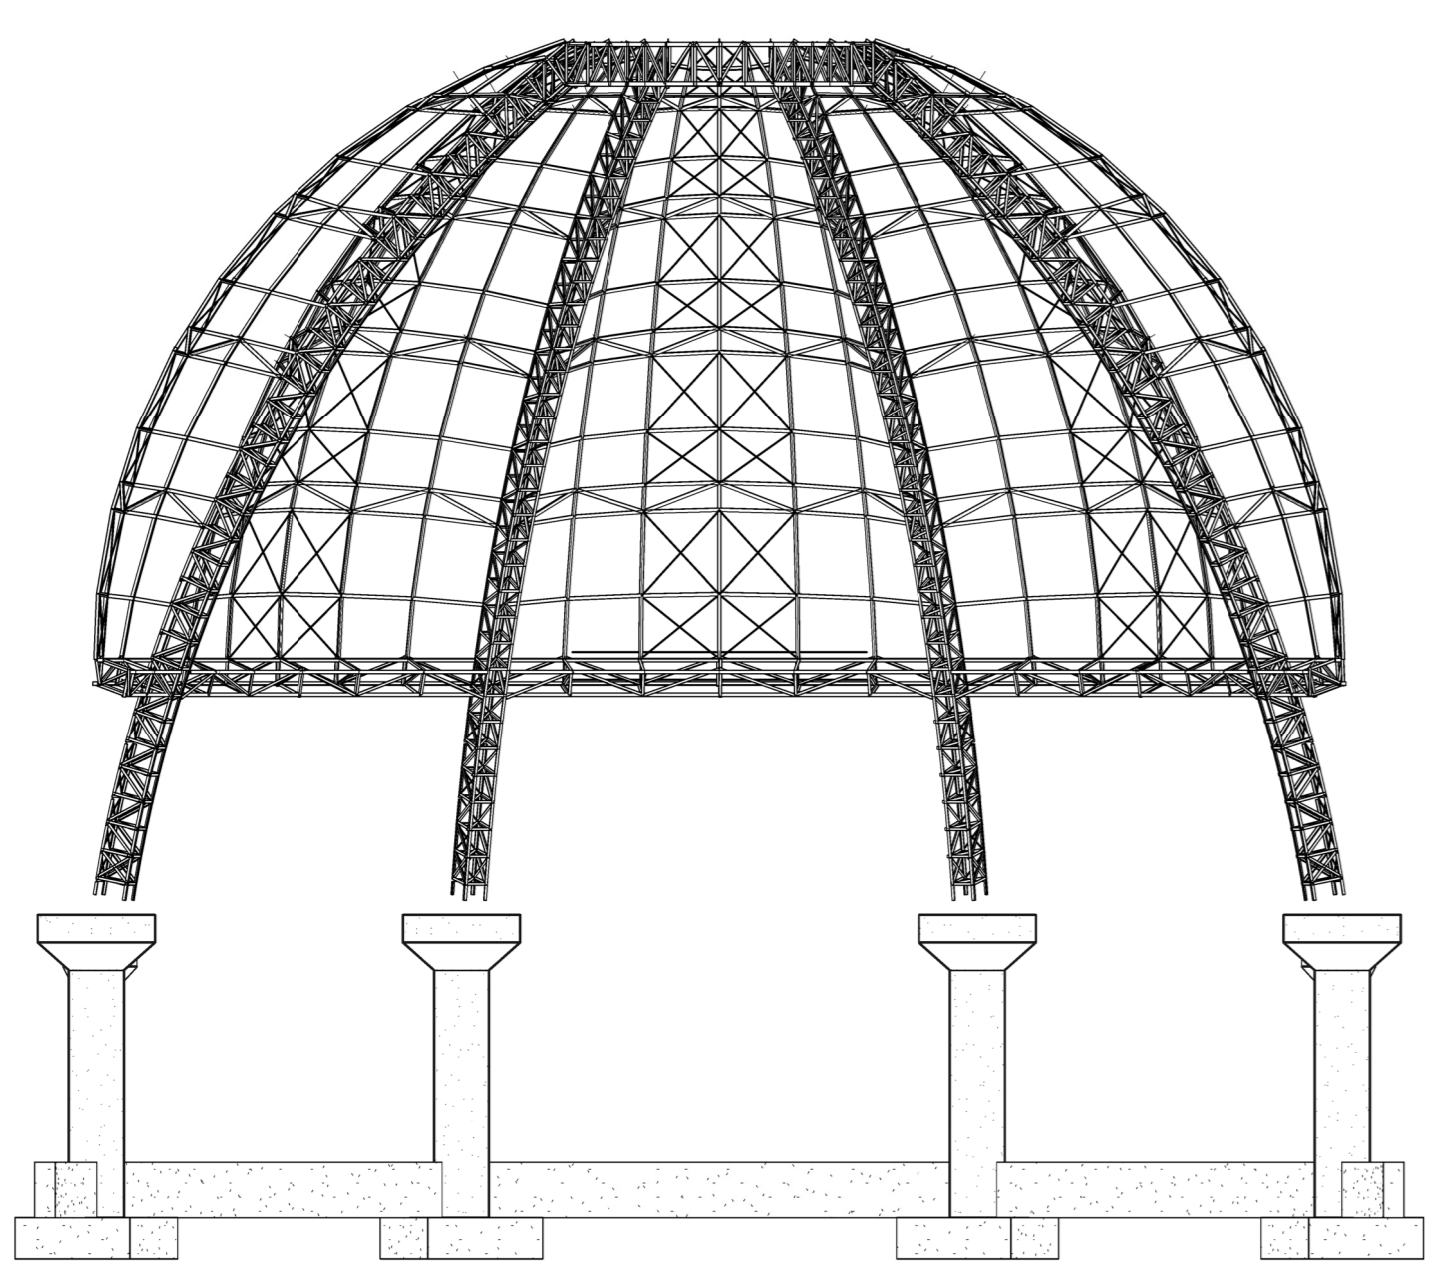

VISTA EN CORTE A-A CÚPULA CENTRAL
ESCALA 1 : 100

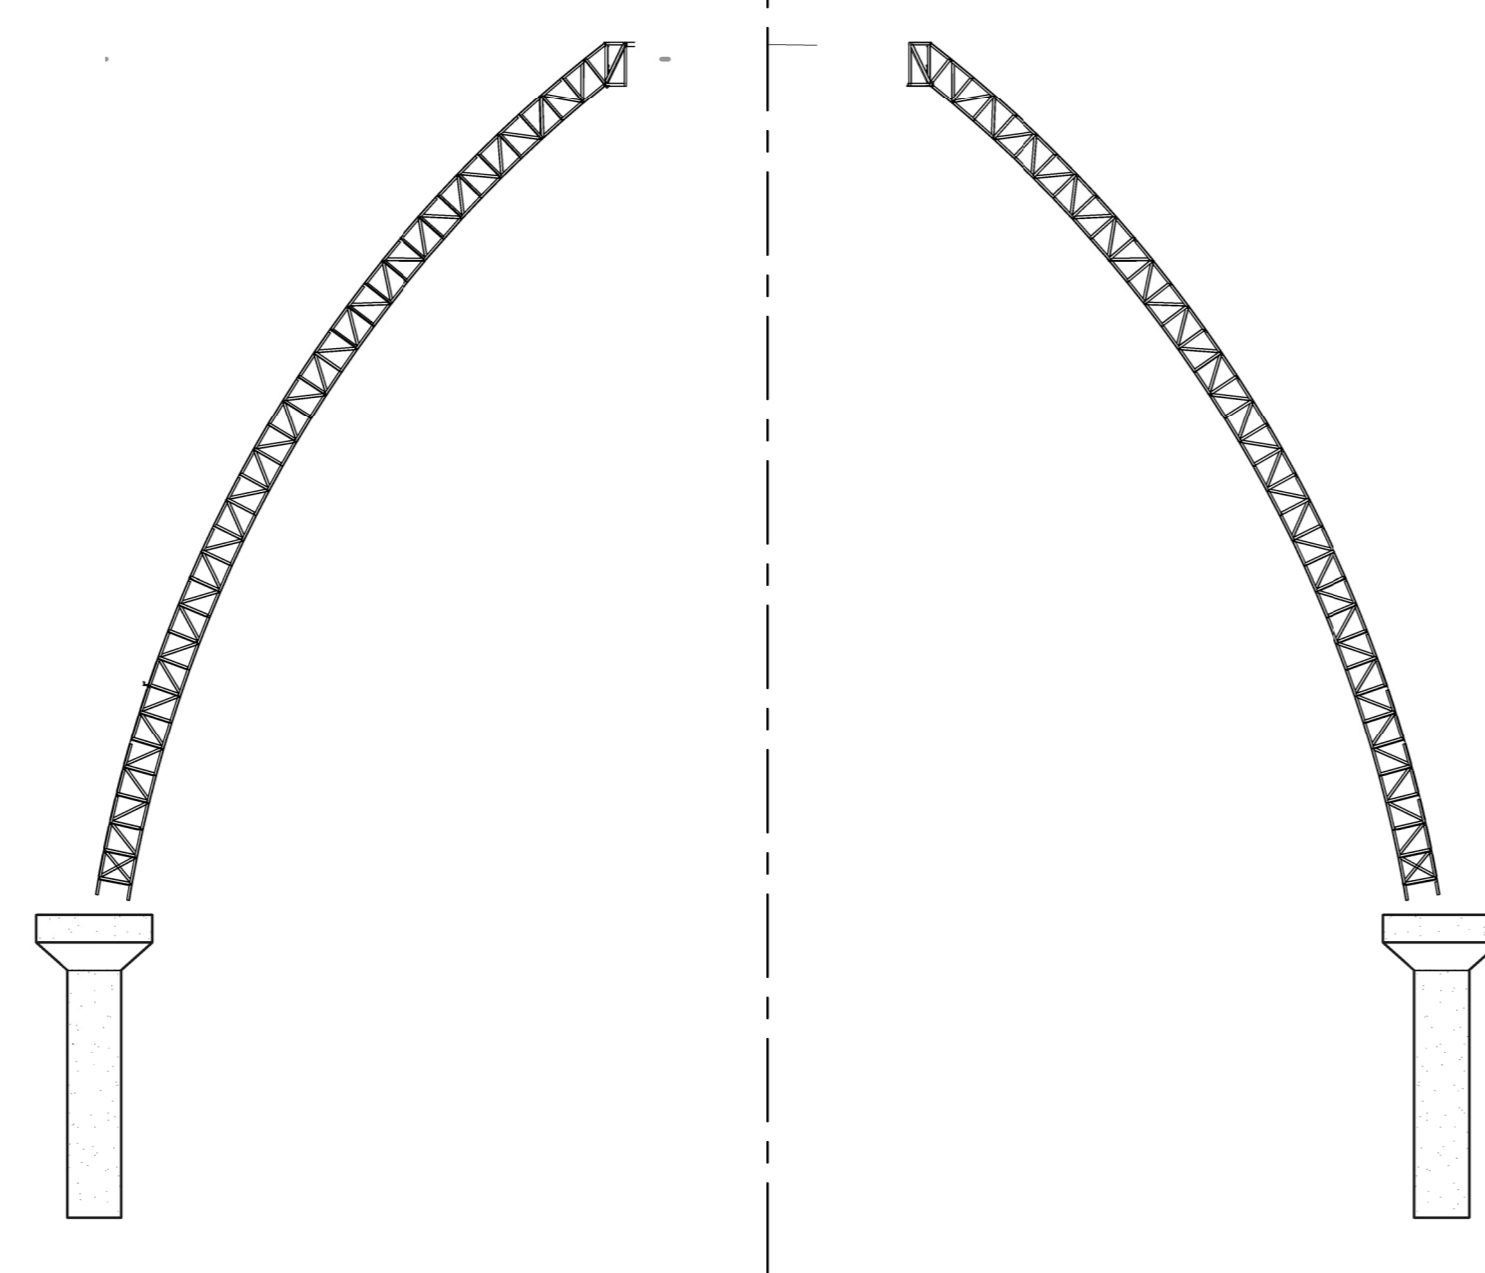

VISTA EN CORTE B-B CÚPULA CENTRAL
ESCALA 1 : 100

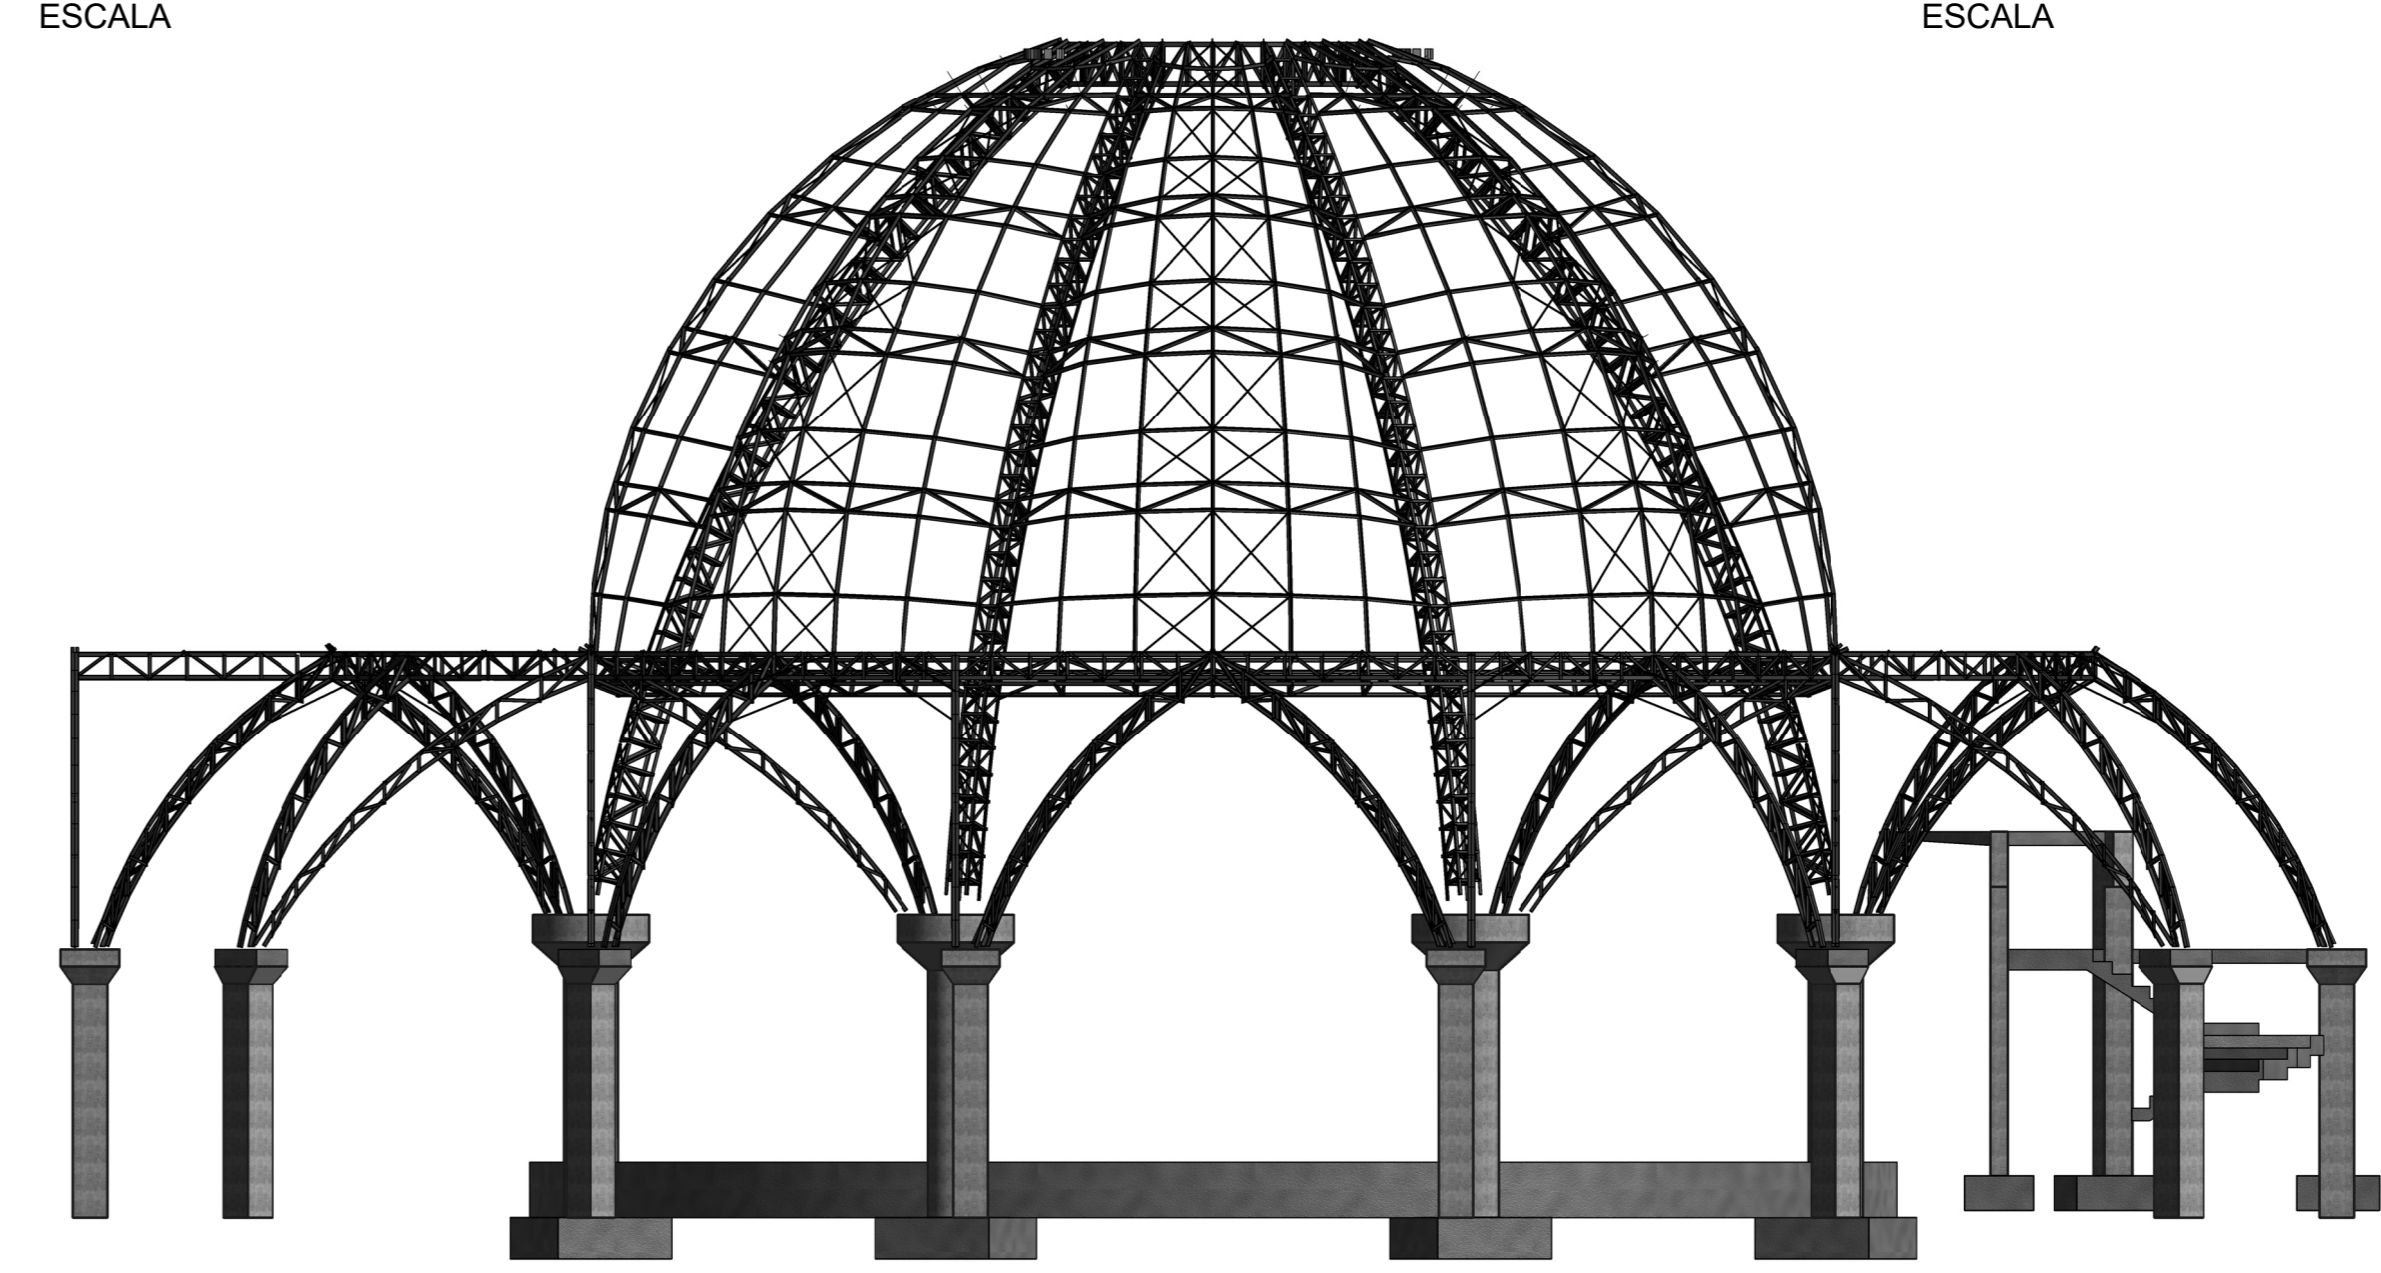

VISTA FRONTAL CASCARÓN INTERNO
ESCALA