



SECCION A - A
ZONA DE INTERNAMIENTO

Esc: 1:75

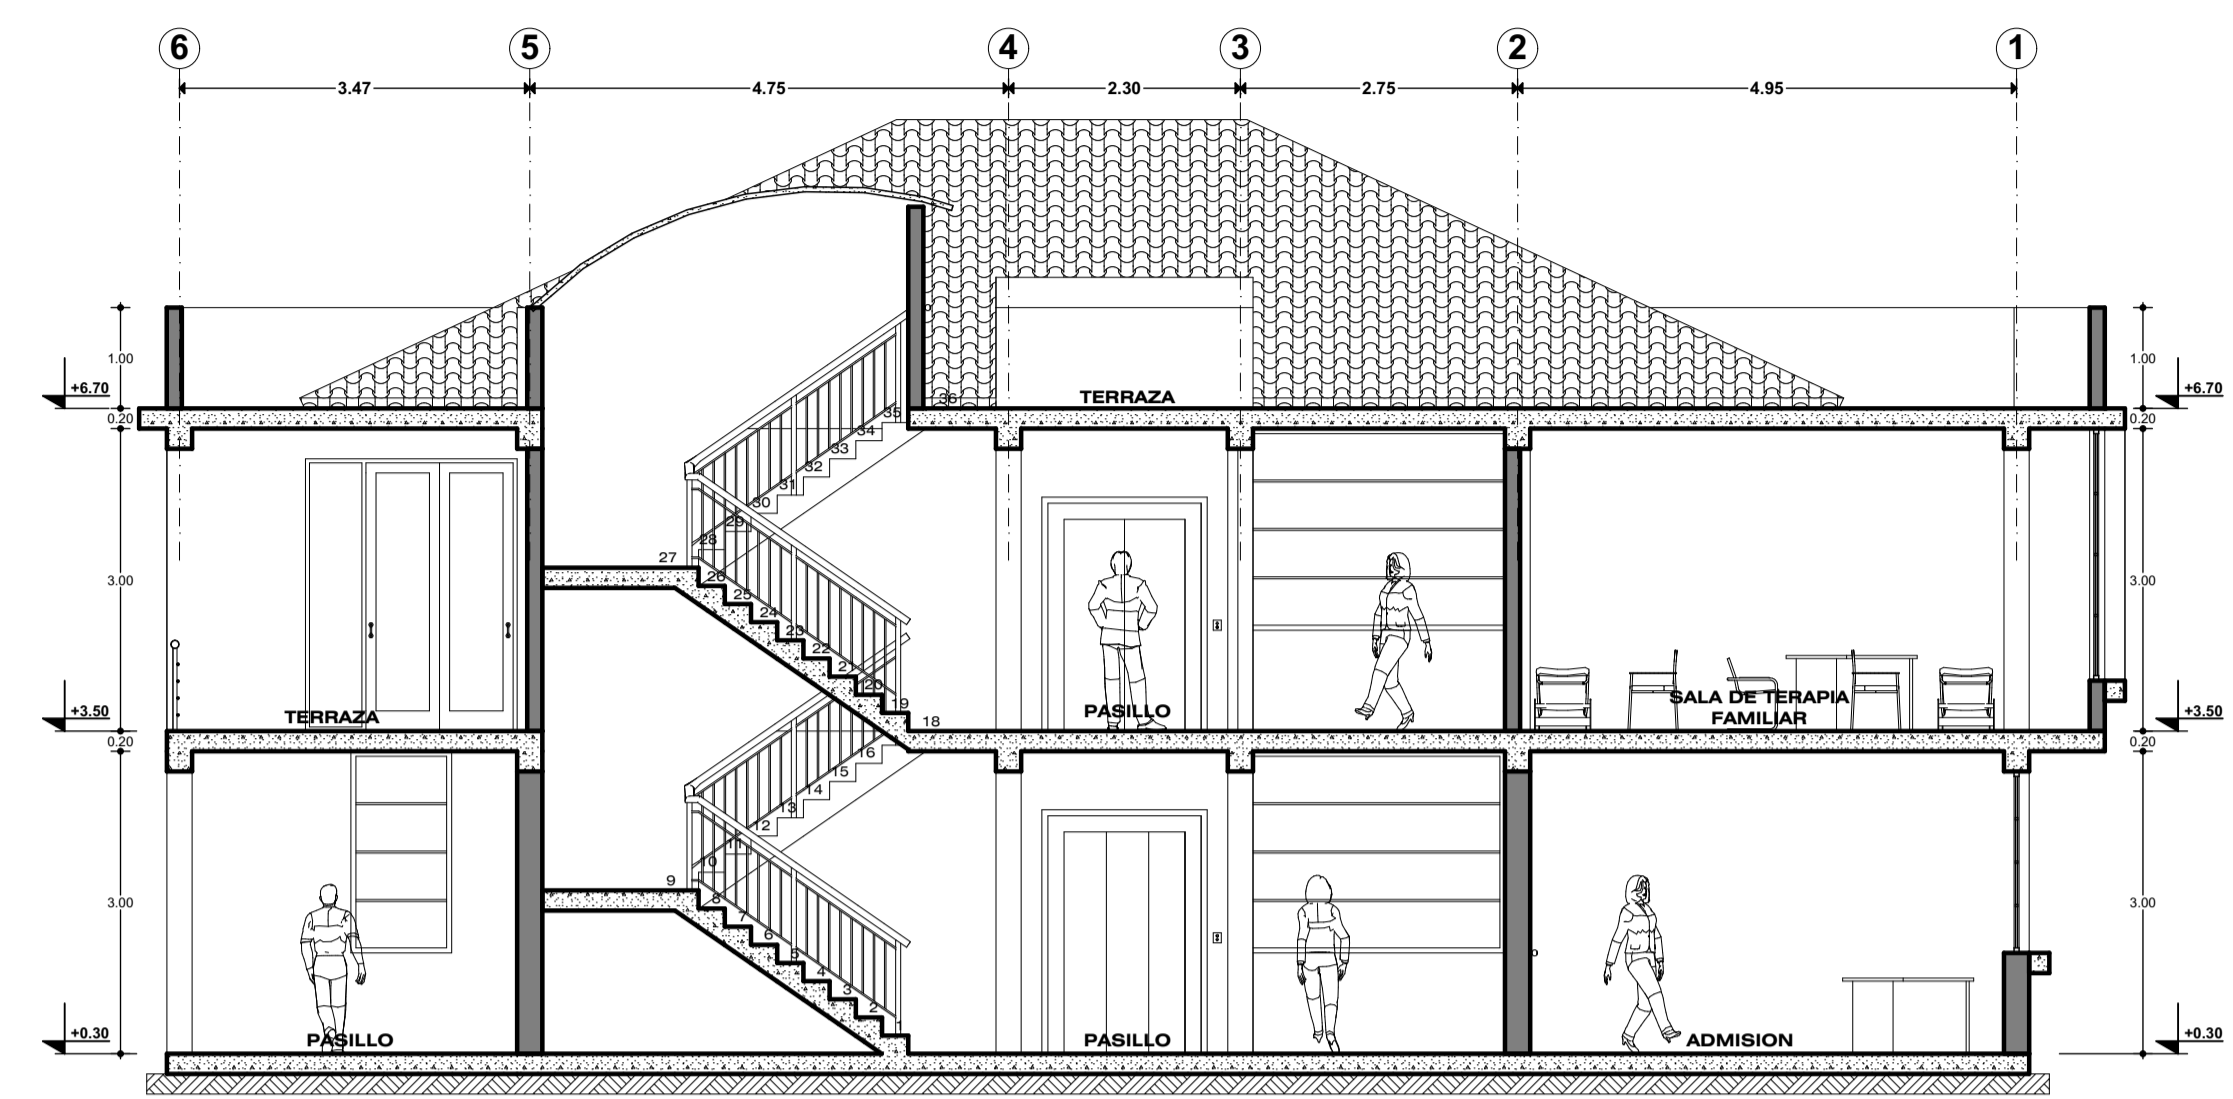


SECCION E - E
ZONA DE TRATAMIENTO

Esc: 1:75

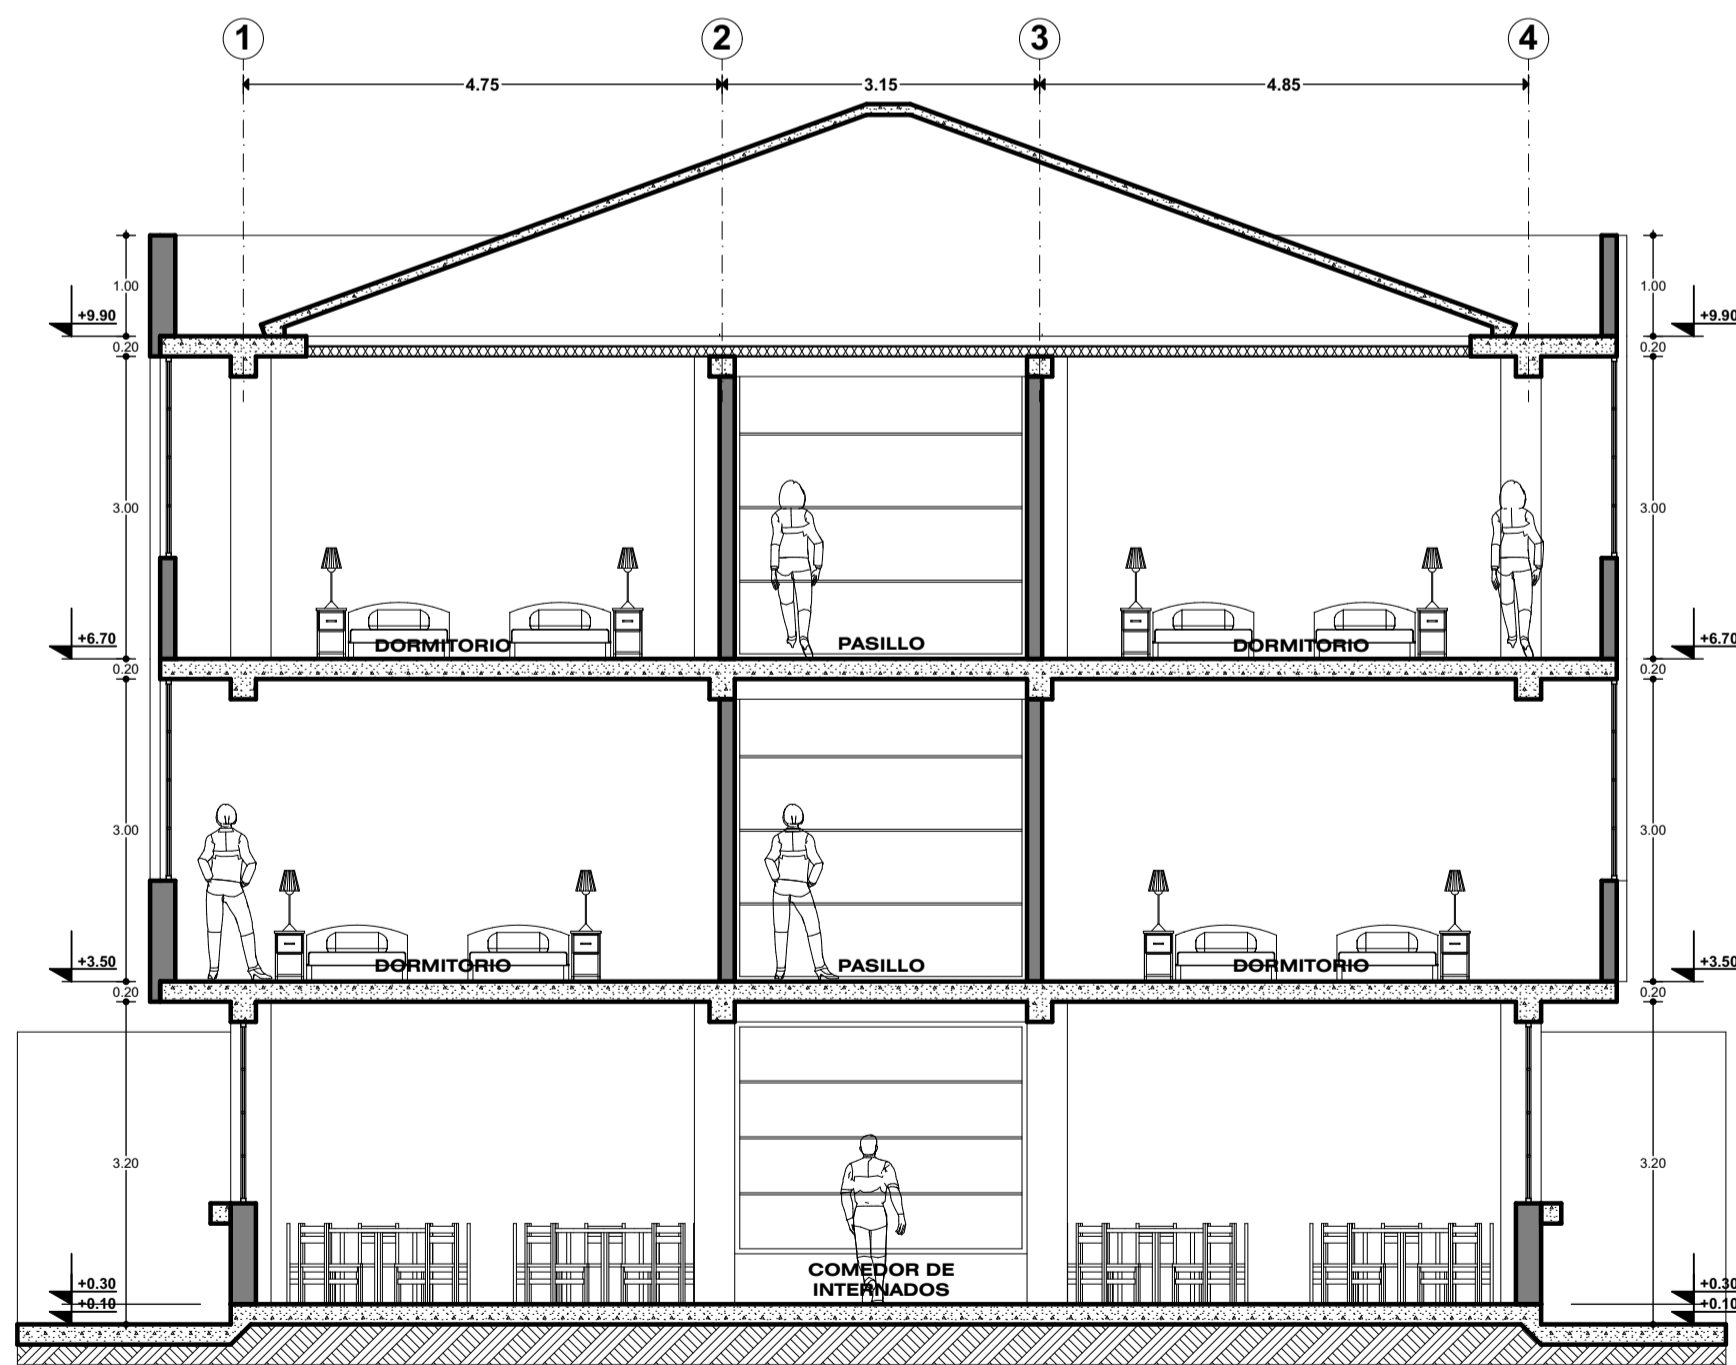


SECCION B - B
ZONA DE INTERNAMIENTO

Esc: 1:75

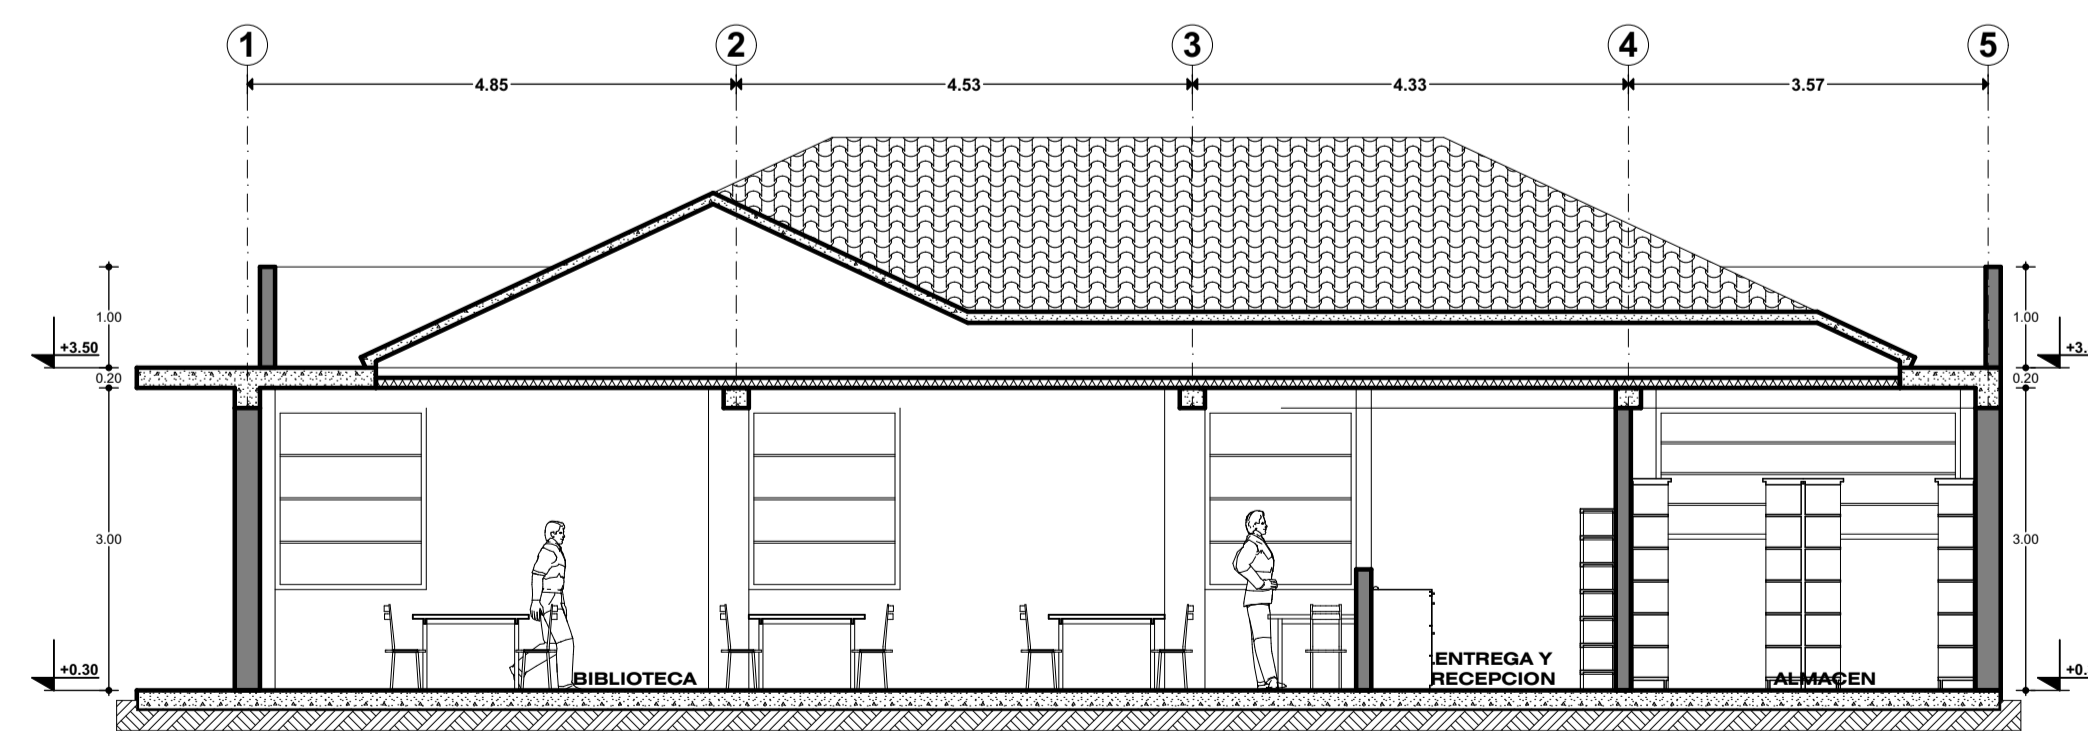

SECCION C - C
ZONA DE SERVICIOS
COMPLEMENTARIOS

Esc: 1:75

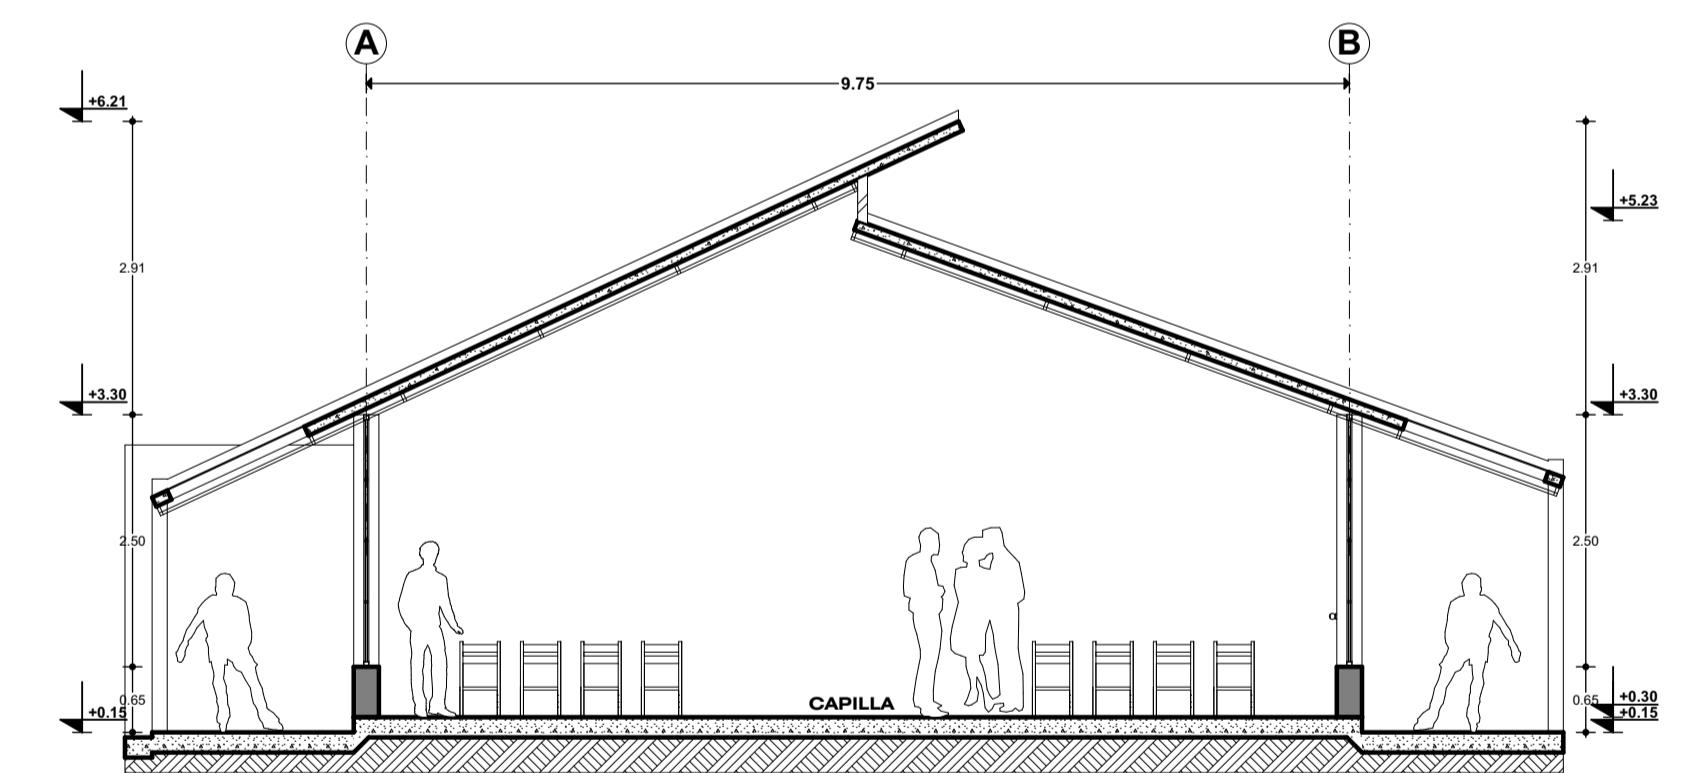

SECCION D - D
ZONA DE SERVICIOS
COMPLEMENTARIOS

Esc: 1:75