




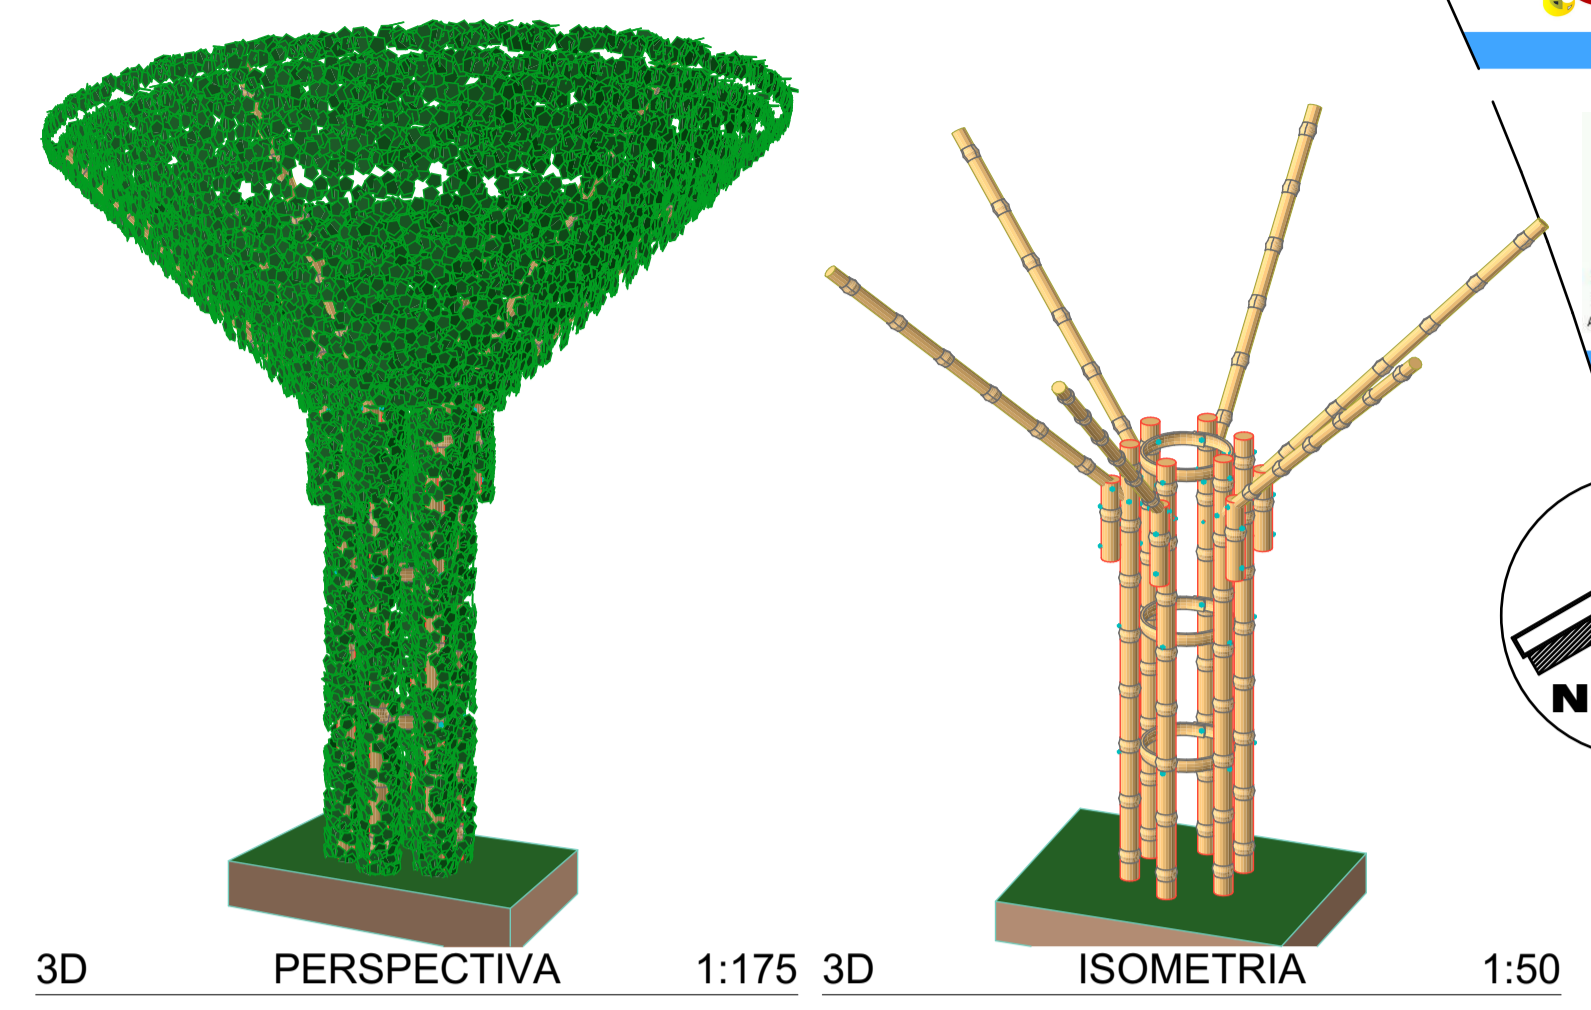


ARBOLE TEMPORAL CON ENREDADERA

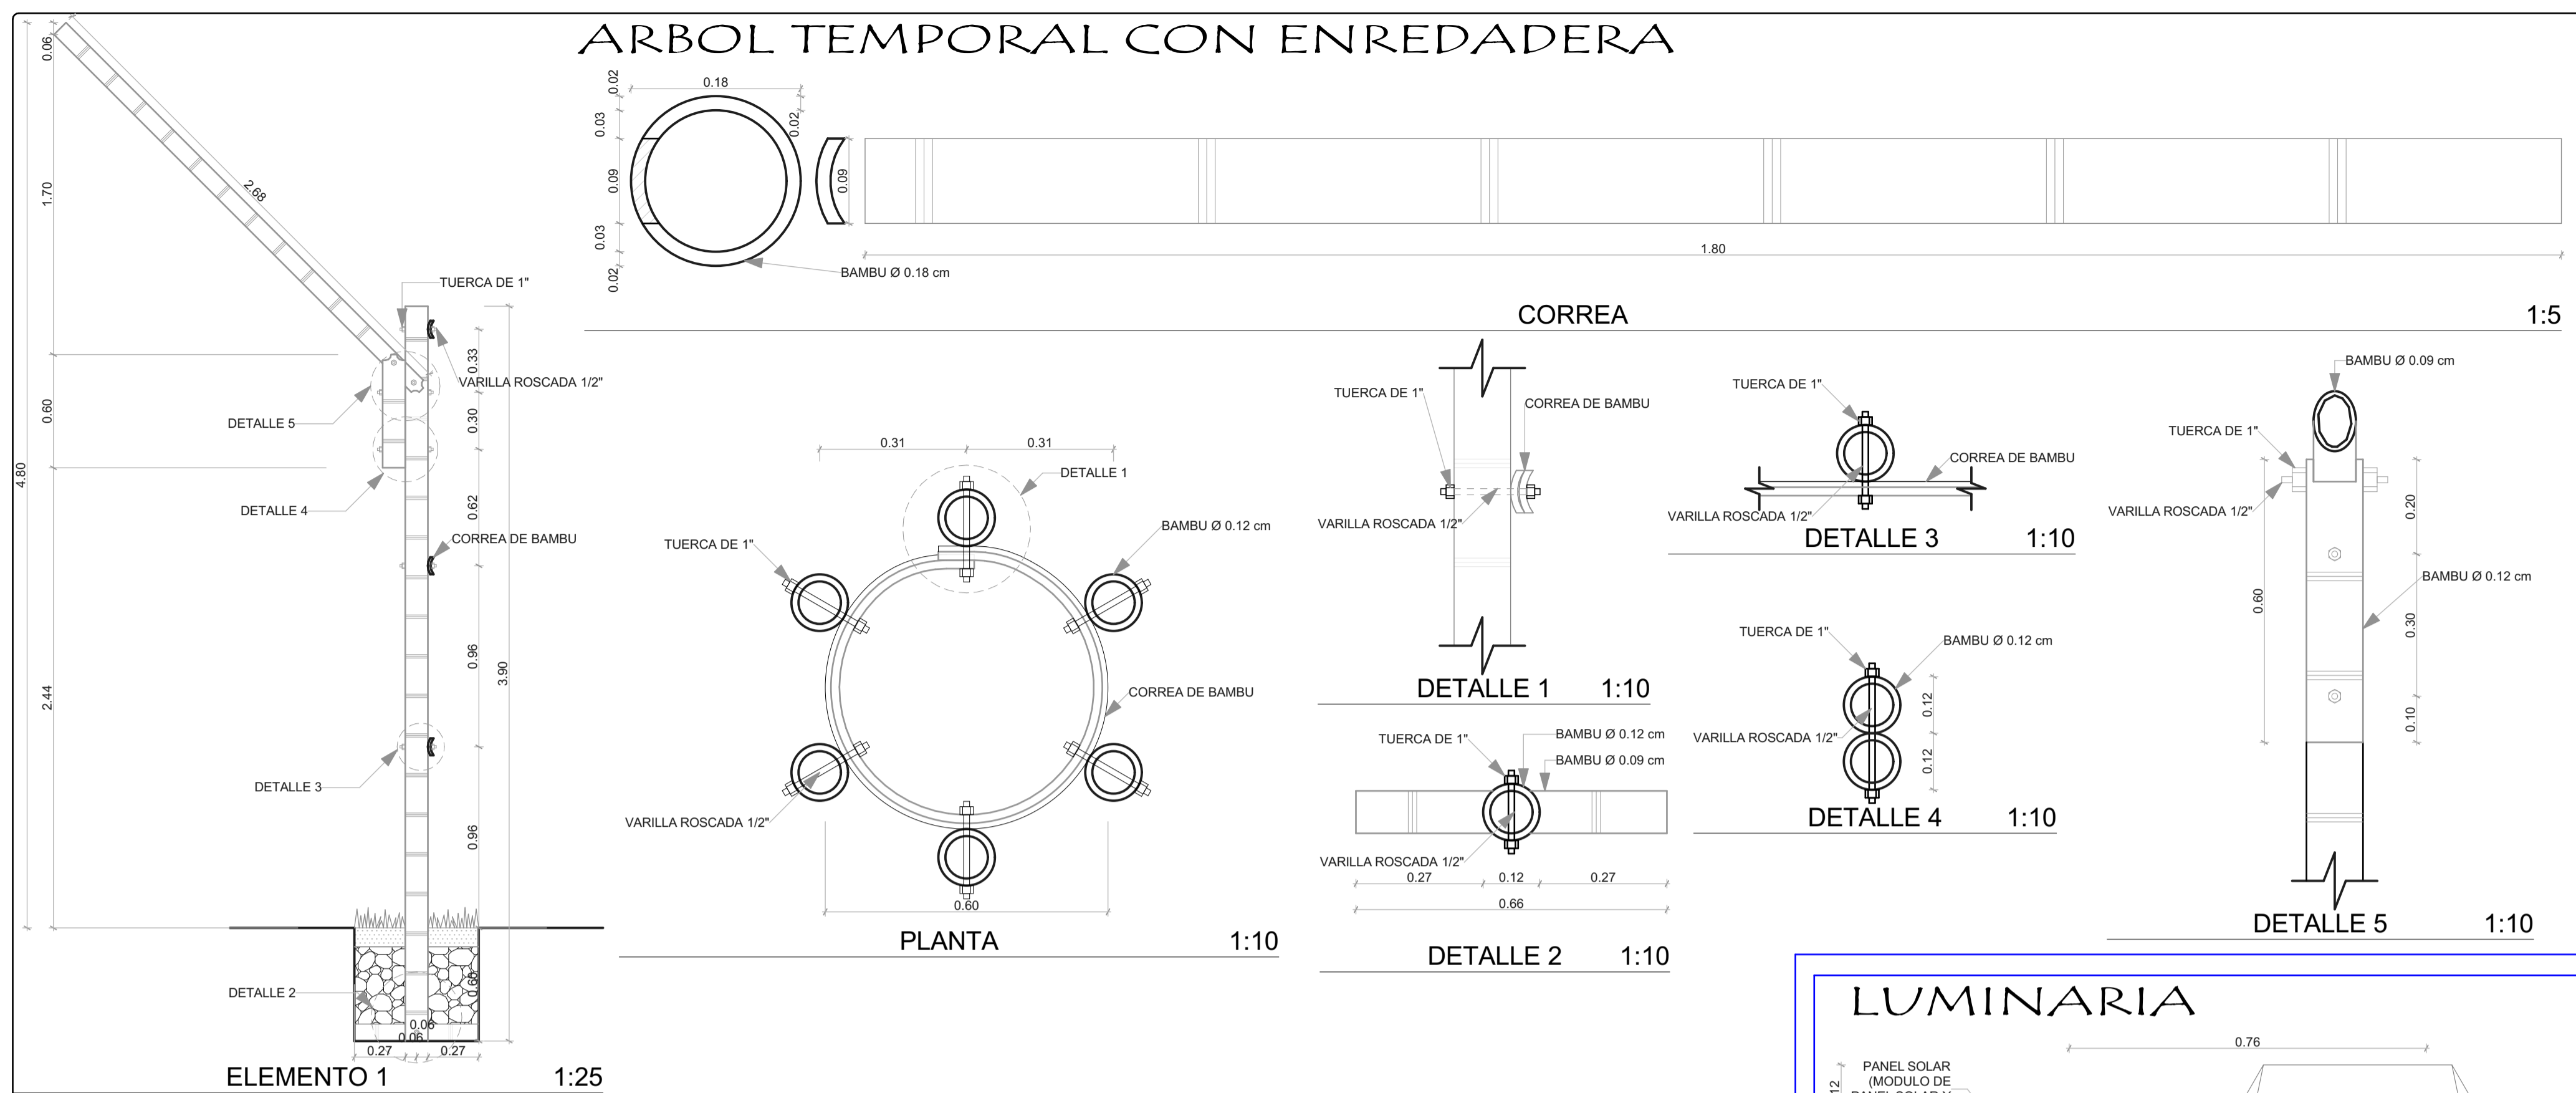


BANCA DE PARQUE

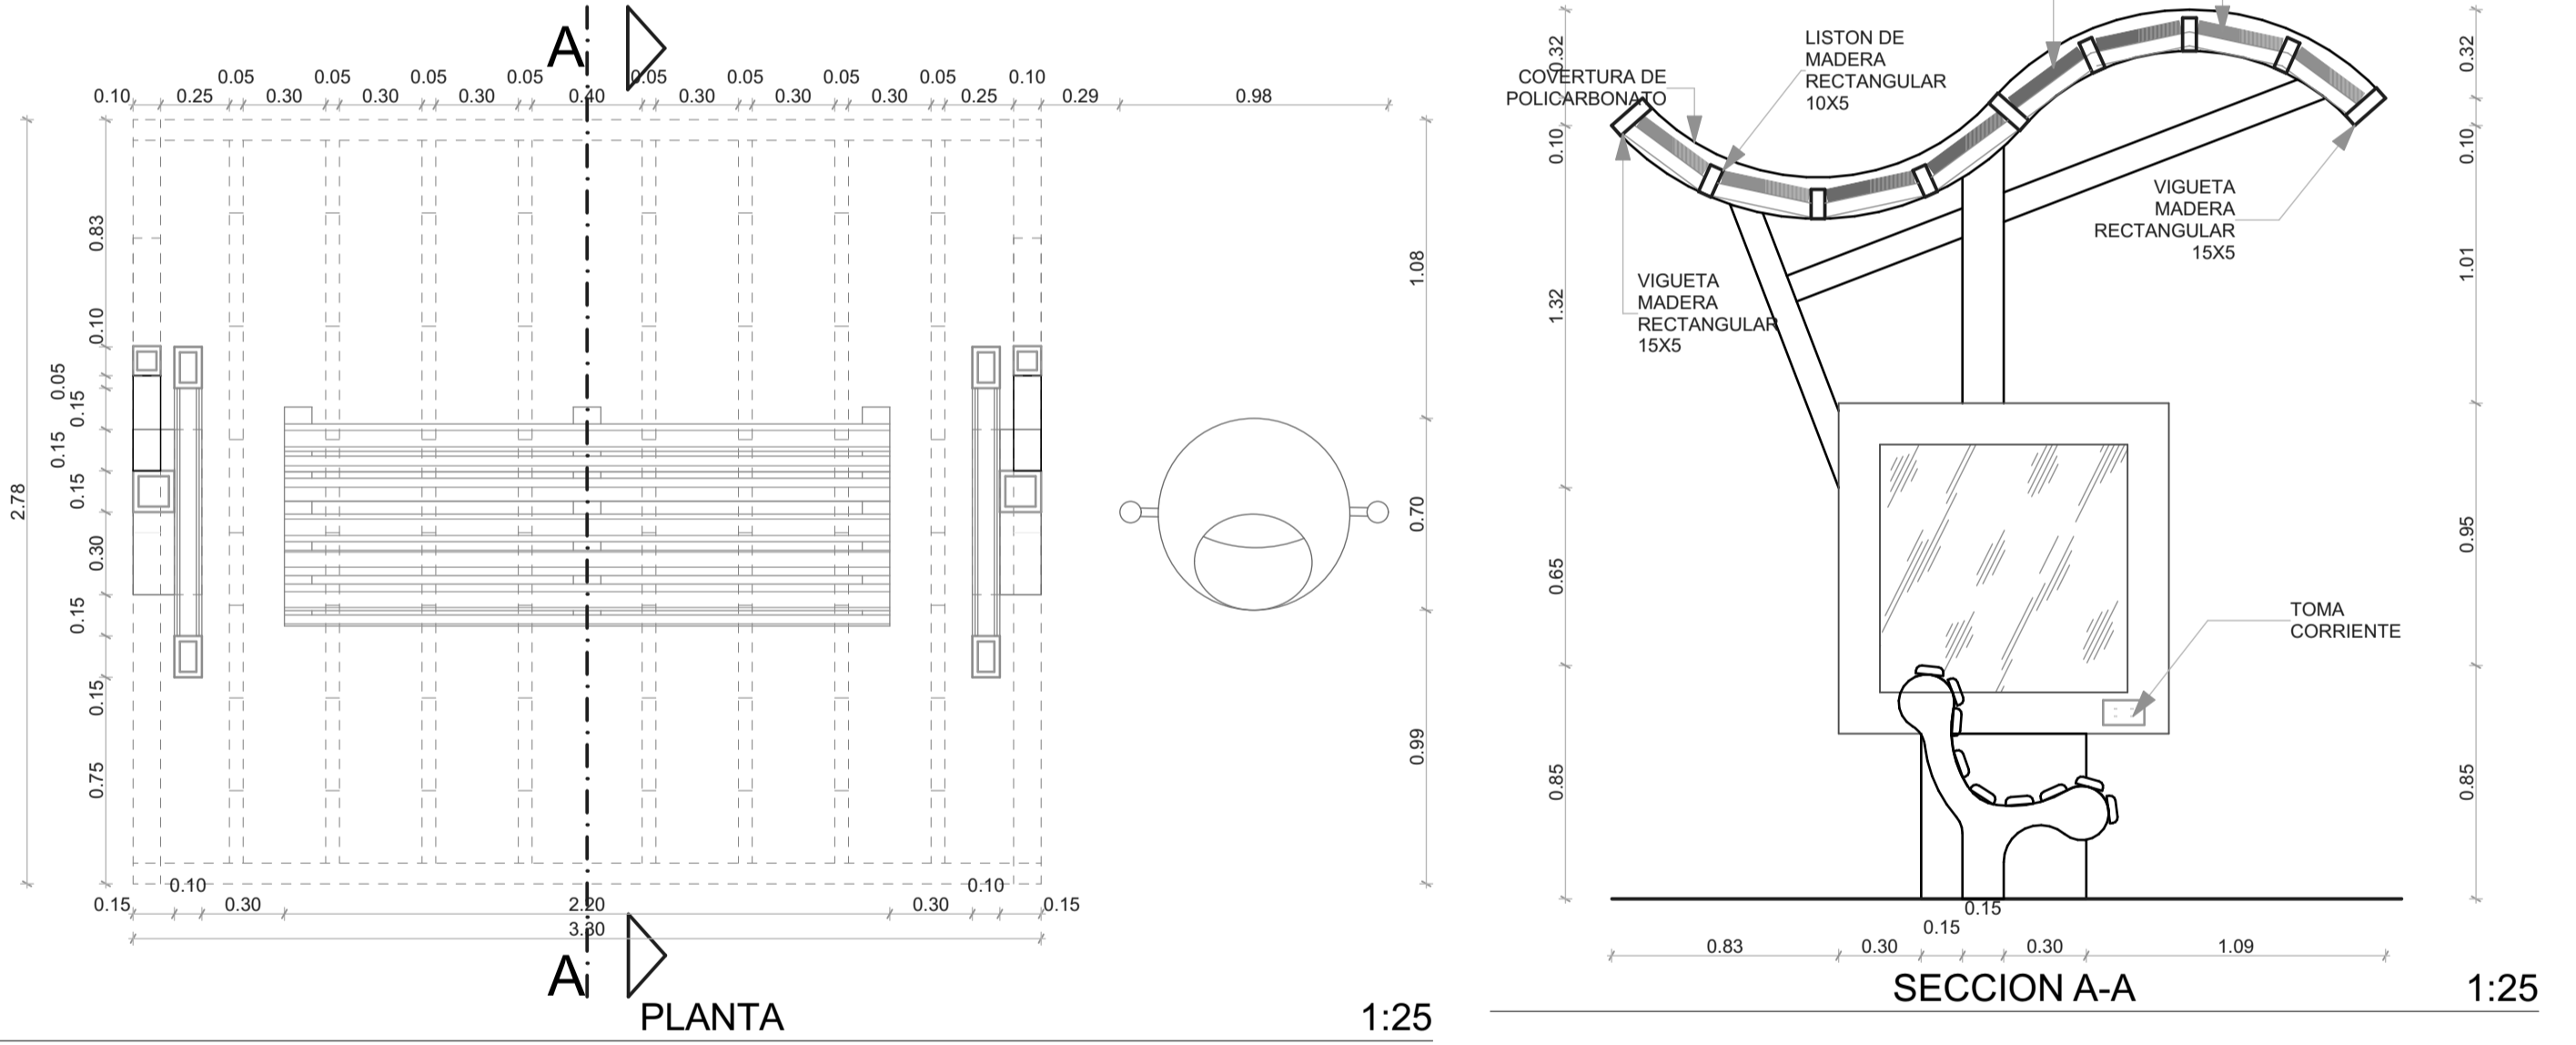

LUMINARIA

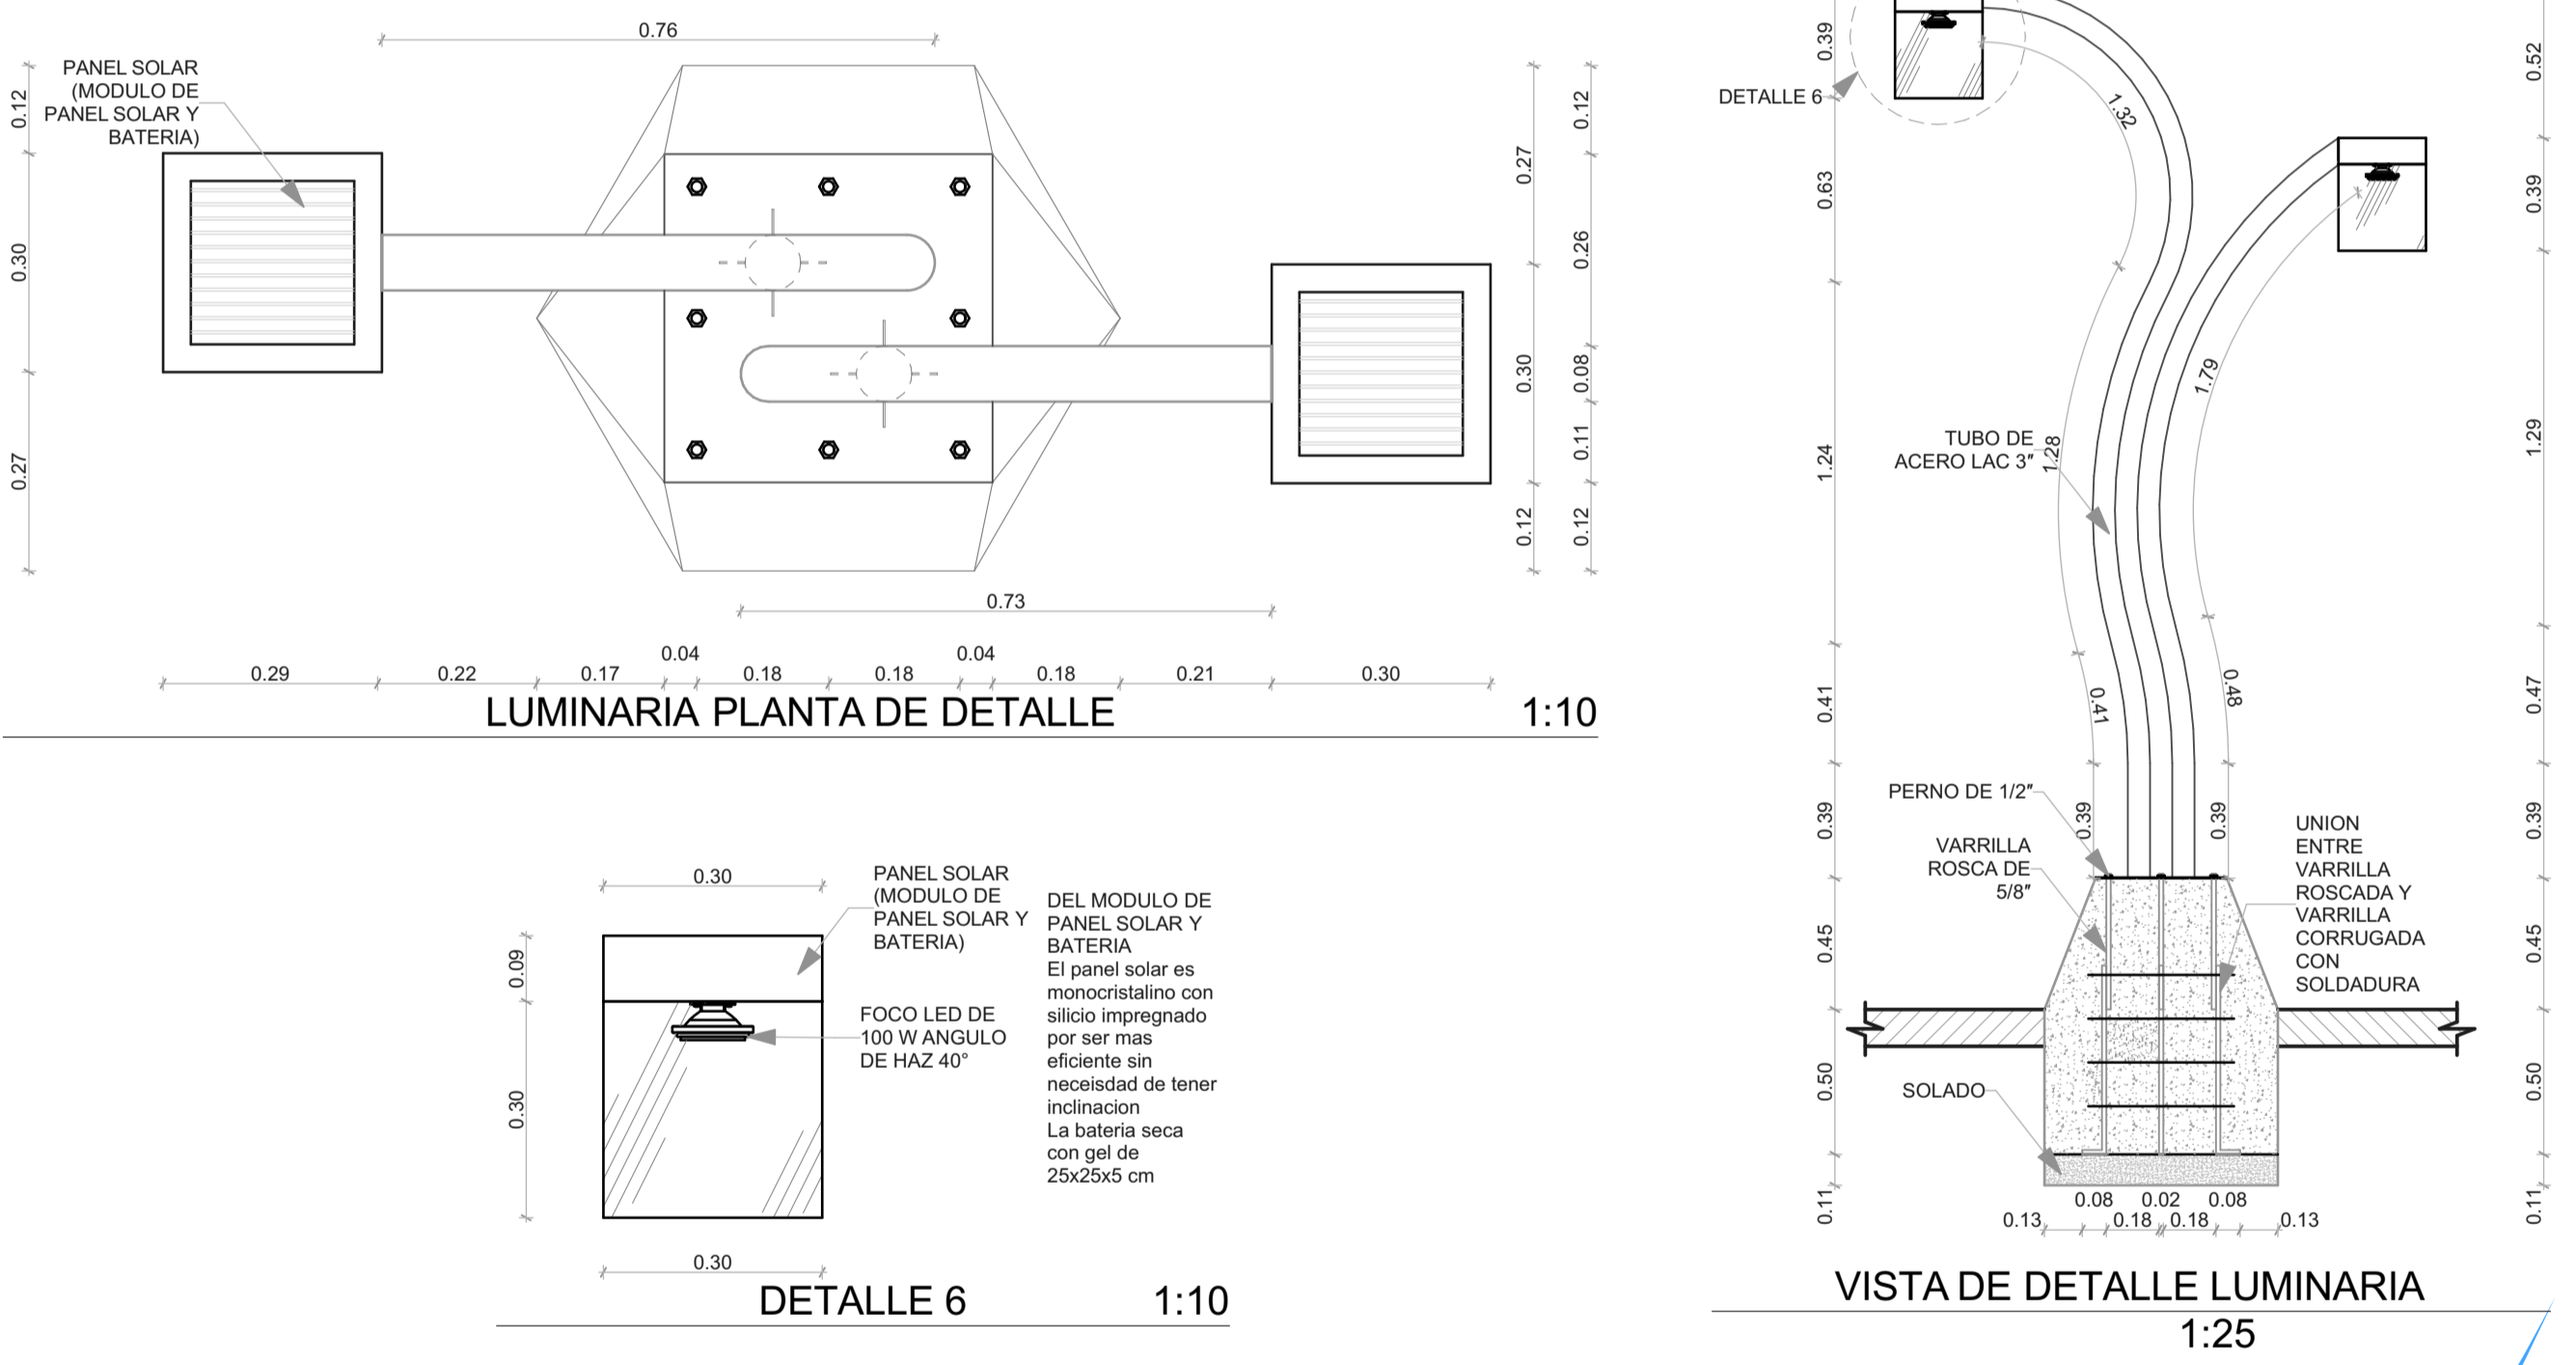

LUMINARIA PARA PISO POR PIEZOELECTRICIDAD

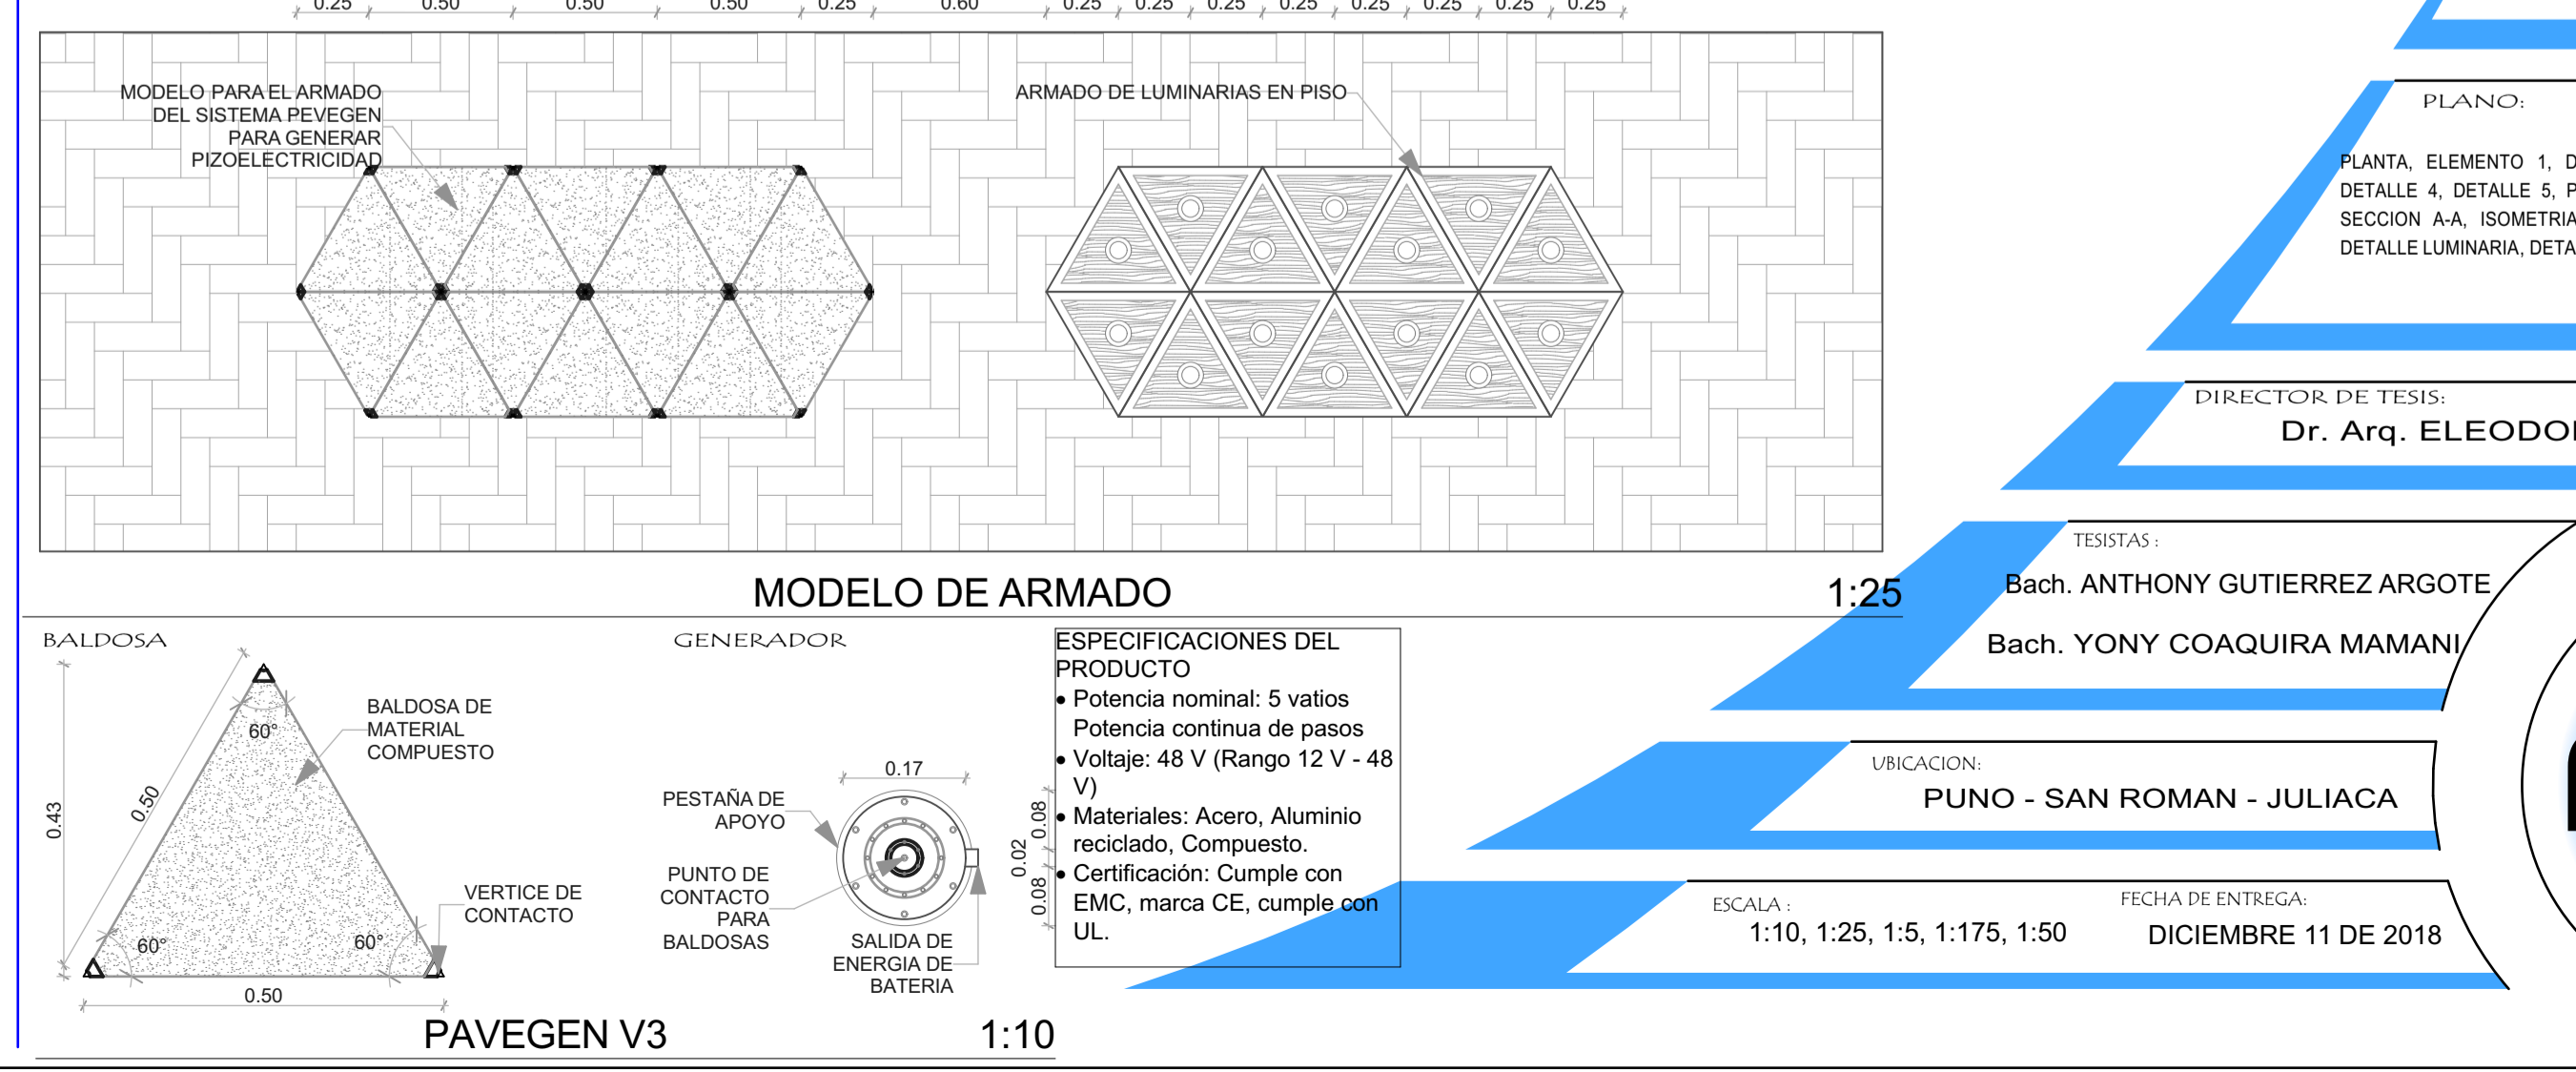

PROYECTO:
 PROPONER LA IMAGEN URBANA QUE PROPICIE EL DESARROLLO DE LOS HABITANTES, POSIBILITANDO REVALORACIÓN INTEGRANDO EL RIO TOROCOCHA A LA CIUDAD DE JULIACA

PLANO:
 PLANTA, ELEMENTO 1, DETALLE 1, CORREA, DETALLE 2, DETALLE 3, DETALLE 4, DETALLE 5, PERSPECTIVA, VISTA LATERAL, VISTA FRONTAL, SECCION A-A, ISOMETRIA, LUMINARIA PLANTA DE DETALLE, VISTA DE DETALLE LUMINARIA, DETALLE 6, PAVEGEN V3, MODELO DE ARMADO

DIRECTOR DE TESIS:
 Dr. Arq. ELEODORO HUICHI ATAMARI

TESISTAS:
 Bach. ANTHONY GUTIERREZ ARGOTE
 Bach. YONY COAQUIRA MAMANI

UBICACION:
 PUNO - SAN ROMAN - JULIACA

FECHA DE ENTREGA:
 DICIEMBRE 11 DE 2018

