


UNIVERSIDAD NACIONAL DEL ALTIPLANO - PUNO			
FACULTAD DE INGENIERIA DE MINAS			
DISEÑO MINA ESCUELA CAROLINA - FIM UNAP		PLANO: CÁMARA SUBTERRÁNEA	
NOMBRES : NELSON ALEXIS MAMANI ROJAS		DEPARTAMENTO: PUNO	
FECHA: 20/12/2018	ESCALA: VARIABLE	REVISADO: FIM-UNAP	LÁMINA: 002

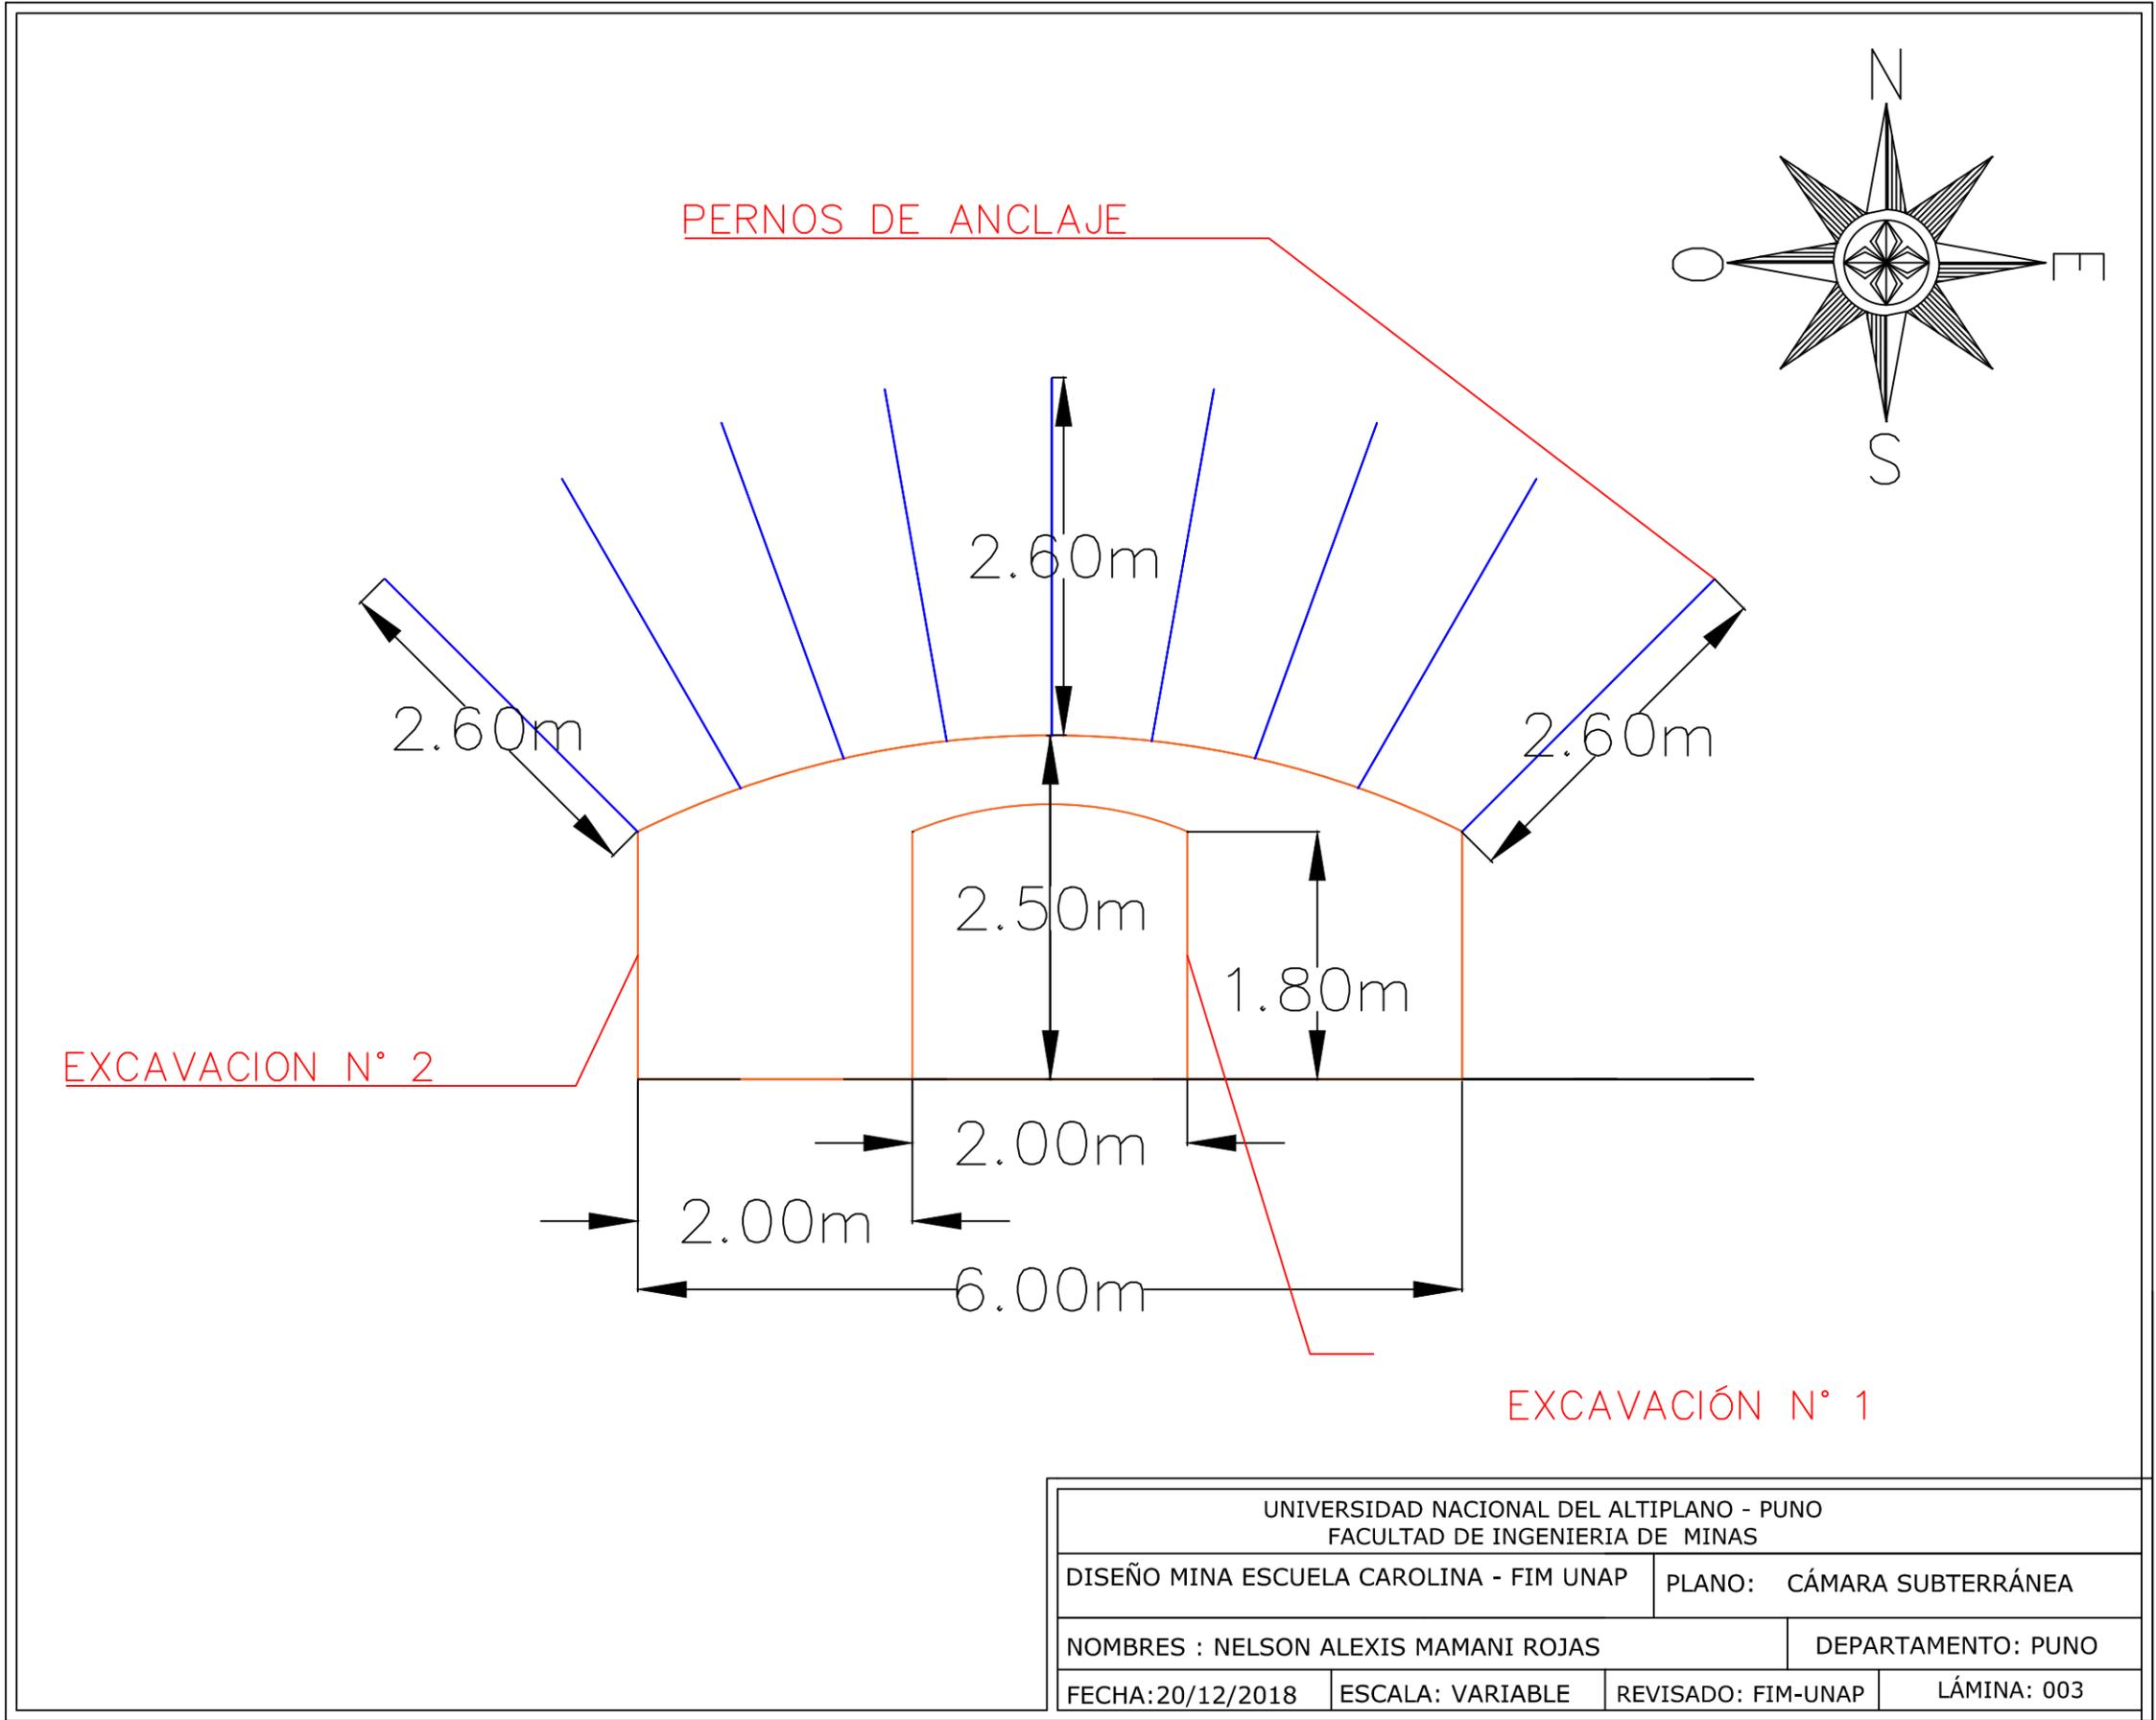

UNIVERSIDAD NACIONAL DEL ALTIPLANO - PUNO			
FACULTAD DE INGENIERIA DE MINAS			
DISEÑO MINA ESCUELA CAROLINA - FIM UNAP		PLANO: CÁMARA SUBTERRÁNEA	
NOMBRES : NELSON ALEXIS MAMANI ROJAS			DEPARTAMENTO: PUNO
FECHA: 20/12/2018	ESCALA: VARIABLE	REVISADO: FIM-UNAP	LÁMINA: 003