


NORTE

EPAU

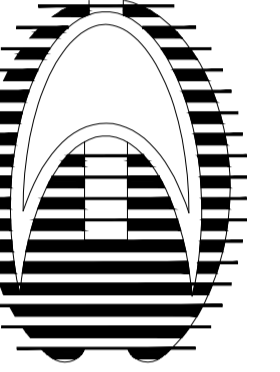

PROYECTO:
DISEÑO
ARQUITECTÓNICO DE
UN CENTRO HOLÍSTICO
PARA EL DESARROLLO
DE LA INTELIGENCIA
EMOCIONAL, EN LA
REGIONAL PUNO

BACHILLER:
LESLIE SHAMIR CALIZAYA
VALENCIA.

ESPECIALIDAD:
-ARQUITECTURA
SOCIAL, TEORICA Y
CRÍTICA

PLANOS:
GINNASIO M.U.
DISTRIBUCIÓN

ESCALA:
Indicada

JURADO:

Presidente :
D.Sc. ELIE RAUL
CHARAJA LOZA.


Primer Miembro :
M.Sc. JORGE ADAN
VILLEGAS ABRILL.

Segundo Miembro :
Arq. ROSA MARIA TOVAR
VASQUEZ.

Director/Asesor :
Arq. KATHERINE F.
HARVEY RECHARTE.

Nº DE LAMINA:

06

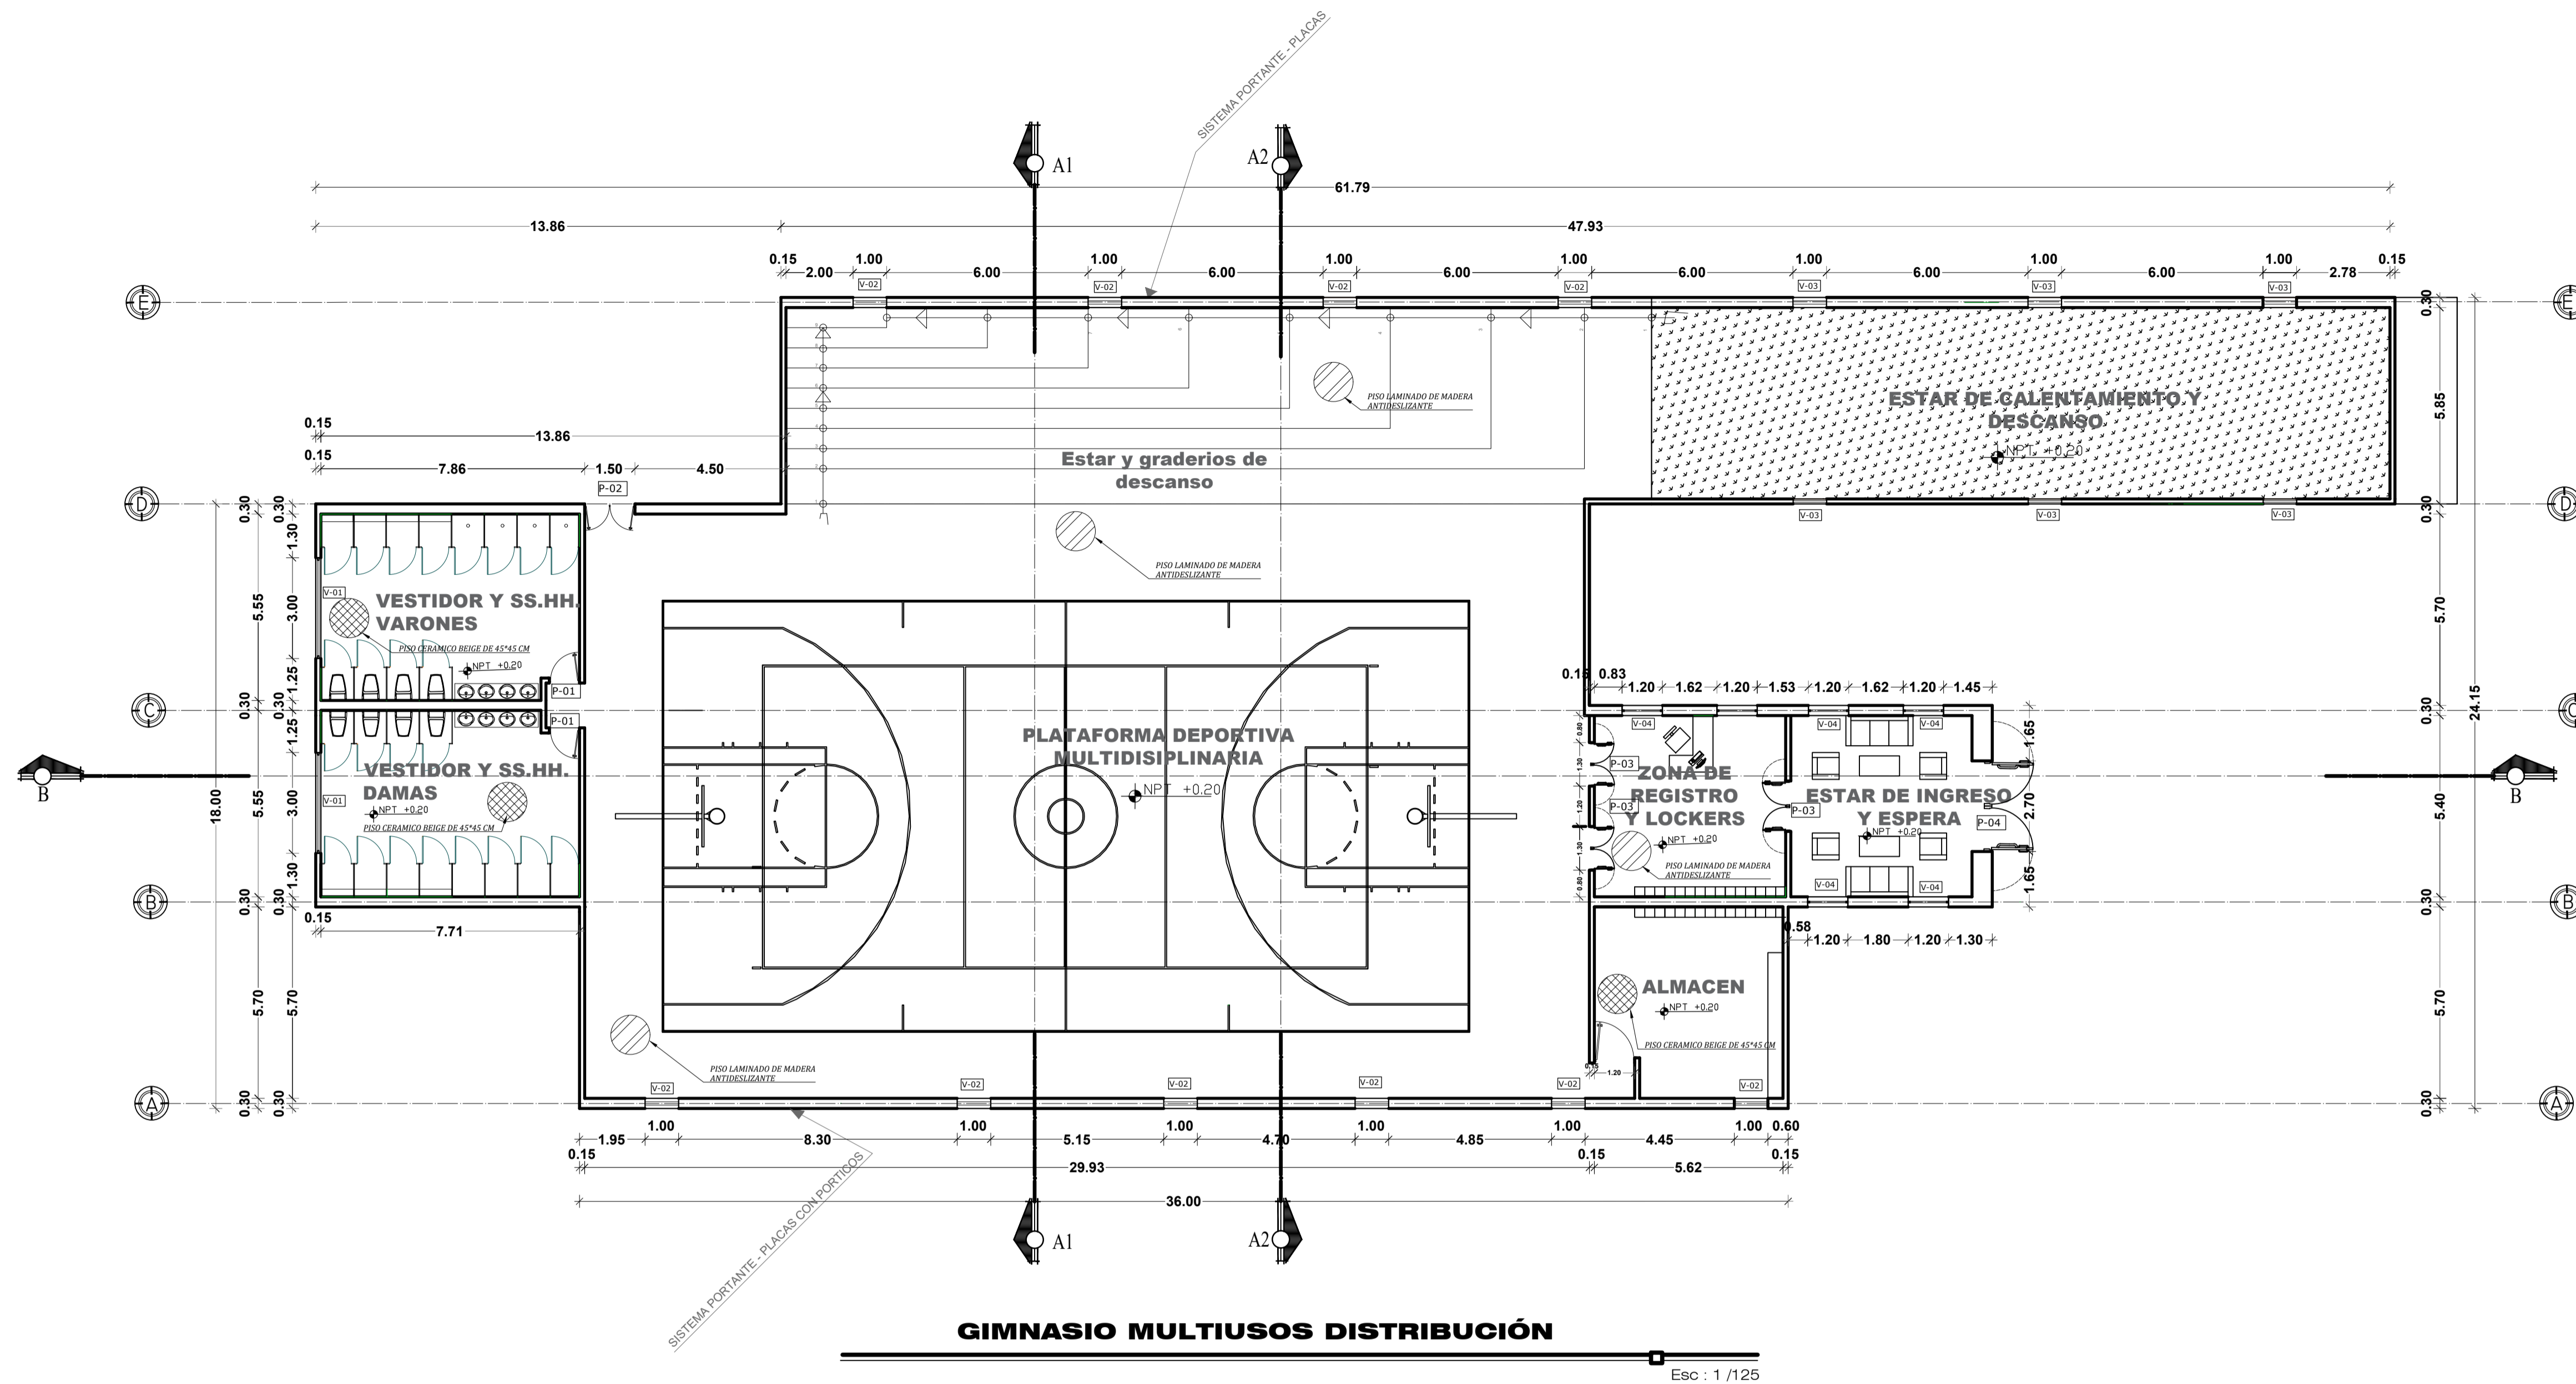

CUADRO DE VANOS					
CODIGO	ANCHO	ALTO	ALFEIZER	CANTIDAD	OBSERVACIONES
VENTANAS					
V-1	3.00	4.00	0.00	2.00	SISTEMA MODUGLASS e=8mm
V-2	1.20	0.60	2.20	14.00	SISTEMA MODUGLASS e=8mm
V-3	3.00	3.90	0.00	2.00	SISTEMA MODUGLASS e=8mm
V-4	3.00	3.00	0.00	2.00	SISTEMA MODUGLASS e=8mm
V-5	3.00	2.65	0.00	2.00	SISTEMA MODUGLASS e=8mm
V-6	3.00	2.65	0.00	2.00	SISTEMA MODUGLASS e=8mm
PUERTAS					
P-1	2.00	3.00	0.20	1.00	PUERTA DE MADERA MACHIEMBRADA
P-2	0.90	2.10	--	5.00	PUERTA DE MADERA MACHIEMBRADA
P-3	2.40	3.00	0.00	1.00	PUERTA DE MADERA MACHIEMBRADA
P-4	1.60	3.00	0.20	6	PUERTA DE MADERA MACHIEMBRADA