

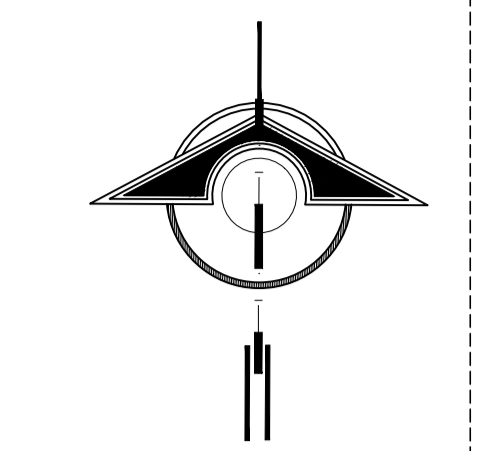


CUADRO DE VANOS					
CODIGO	ANCHO	ALTO	ALFEIZER	CANTIDAD	OBSERVACIONES
VENTANAS					
V-1	2.00	2.80	0.20	8.00	SISTEMA MODUGLASS 4+8mm
V-2	9.00	2.80	0.20	2.00	SISTEMA MODUGLASS 4+8mm
V-3	4.70	2.80	0.20	8.00	SISTEMA MODUGLASS 4+8mm
V-4	2.50	2.80	0.20	2.00	SISTEMA MODUGLASS 4+8mm
V-5	7.50	2.80	0.20	2.00	SISTEMA MODUGLASS 4+8mm
V-6	5.70	2.80	0.20	2.00	SISTEMA MODUGLASS 4+8mm
V-7	2.65	2.80	0.20	2.00	SISTEMA MODUGLASS 4+8mm
V-8	1.50	2.80	0.20	6.00	SISTEMA MODUGLASS 4+8mm
V-9	0.85	2.80	0.20	1.00	SISTEMA MODUGLASS 4+8mm
V-10	0.85	2.80	0.20	1.00	SISTEMA MODUGLASS 4+8mm
V-11	0.85	2.80	0.20	1.00	SISTEMA MODUGLASS 4+8mm

PUERTAS					
CODIGO	ANCHO	ALTO	ALFEIZER	CANTIDAD	OBSERVACIONES
PUERTAS					
P-1	5.00	2.75	----	5	PUERTA DE MADERA MACHEMBRADA
P-2	3.00	2.80	----	4	PUERTA DE MADERA MACHEMBRADA
P-3	0.80	2.75	----	2	PUERTA DE MADERA MACHEMBRADA
P-4	3.30	4.5	----	5	PUERTA DE MADERA MACHEMBRADA
P-5	0.70	3.00	----	1	PUERTA DE MADERA MACHEMBRADA
P-6	0.90	2.10	----	89	PUERTA METALIZA ELECTROSOLDADO
P-7	0.80	2.10	----	89	PUERTA METALIZA ELECTROSOLDADO

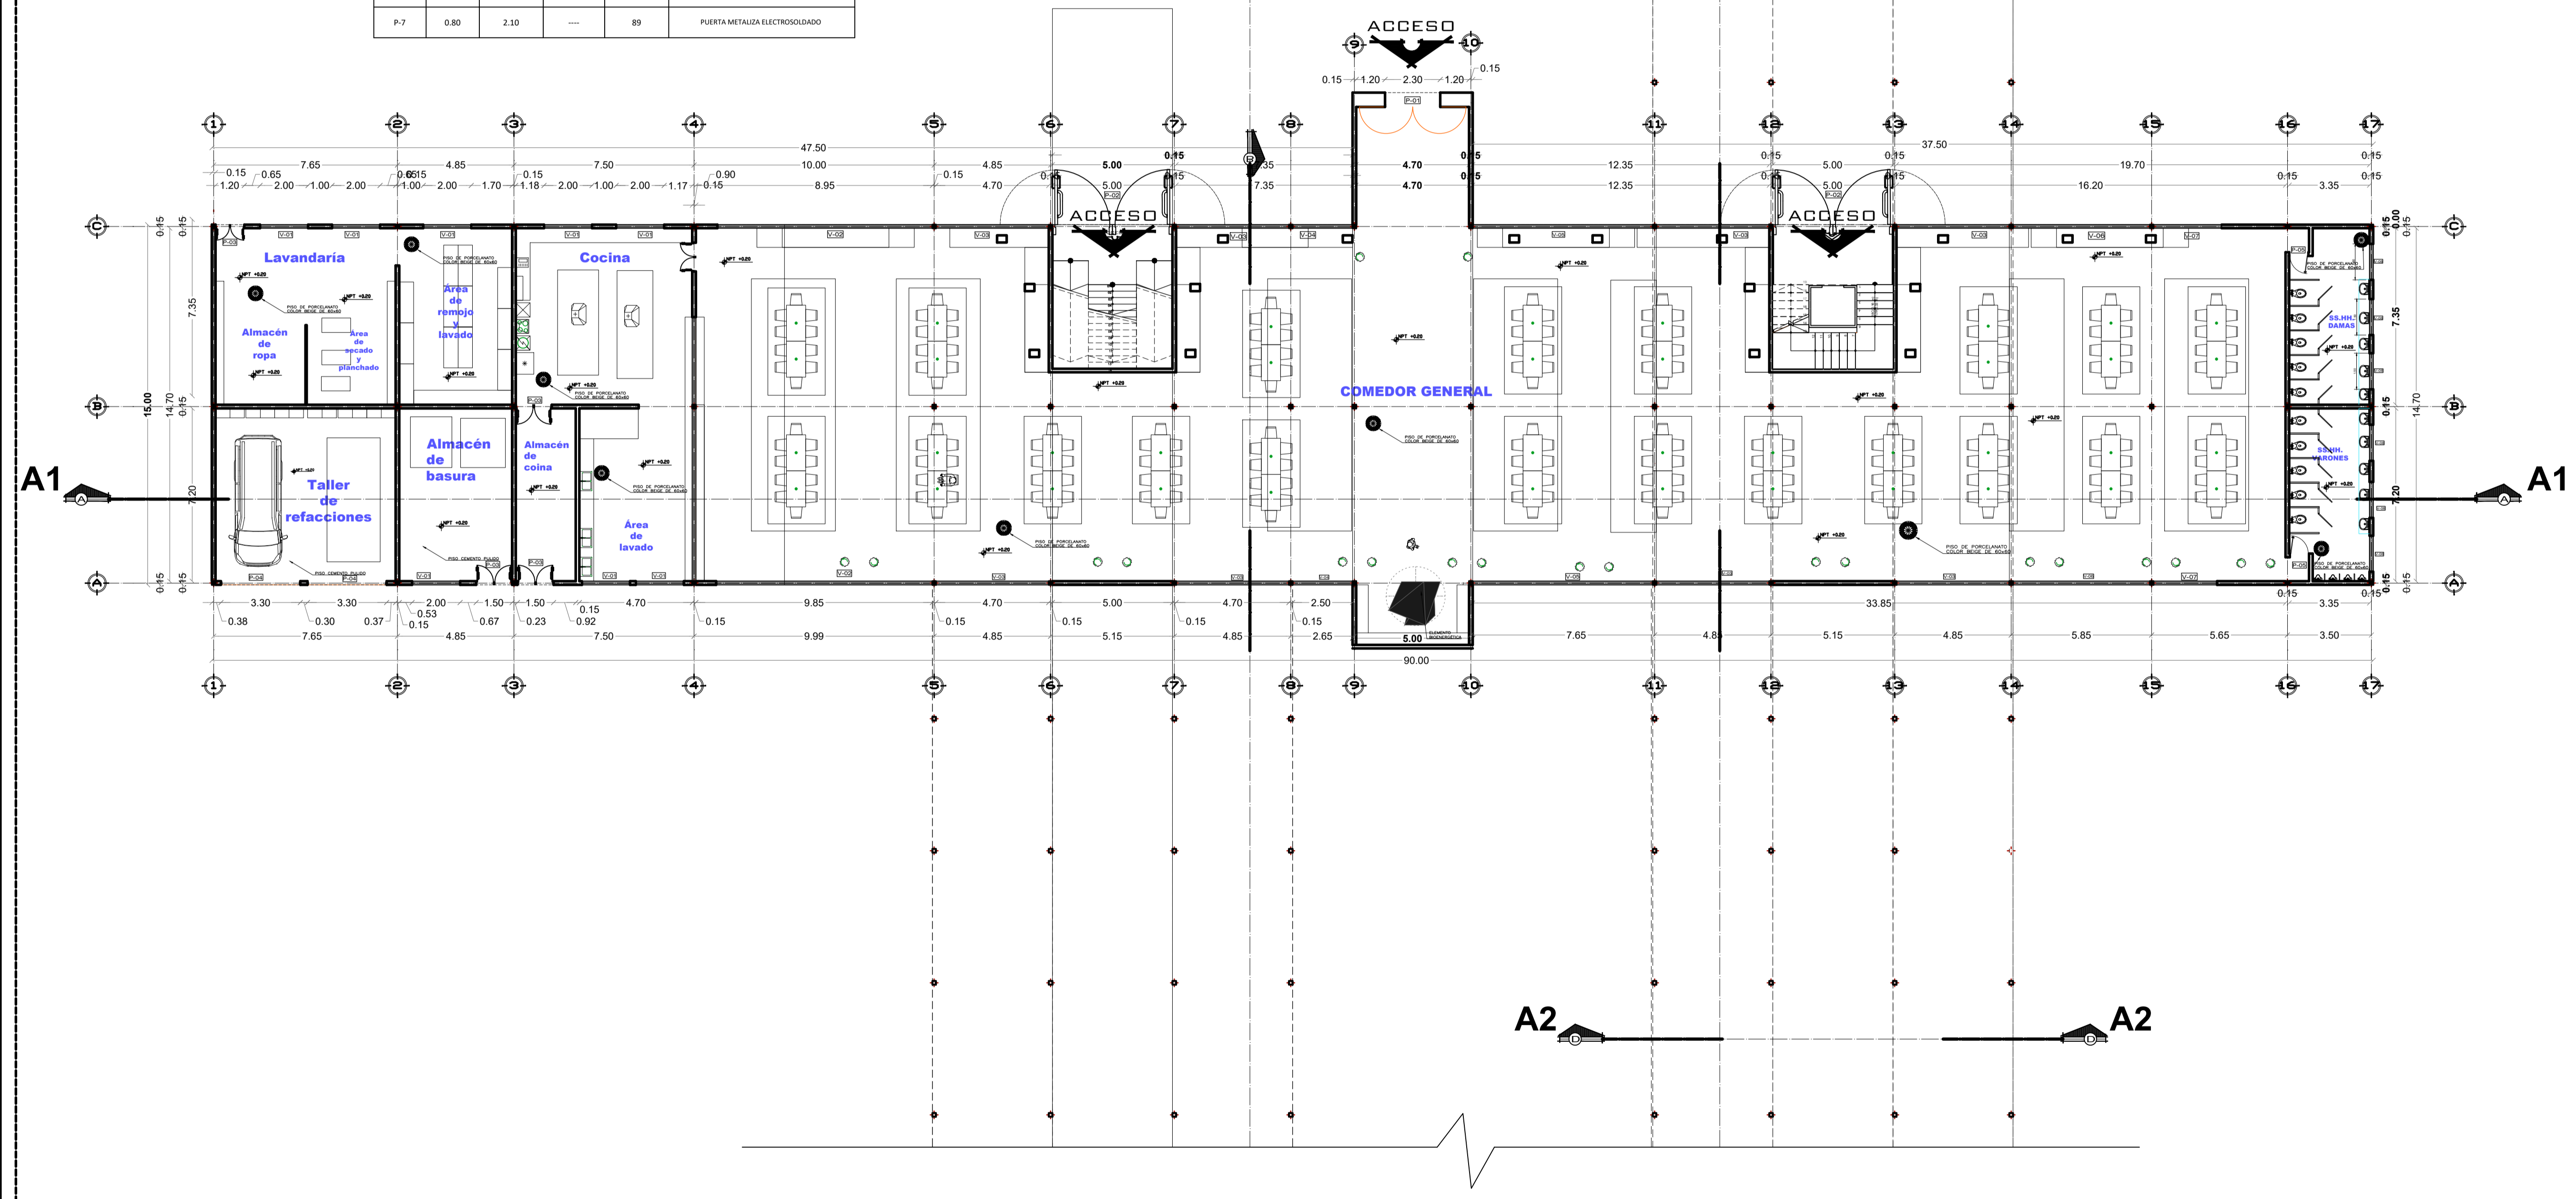

NORTE

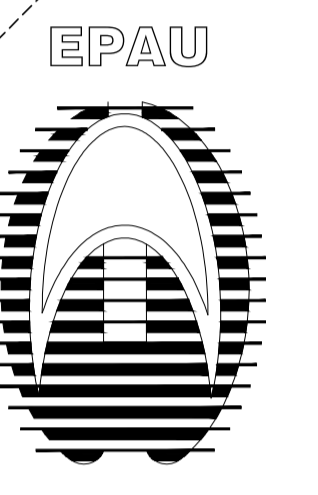

PROYECTO:
 DISEÑO
 ARQUITECTÓNICO DE
 UN CENTRO HOLÍSTICO
 PARA EL DESARROLLO
 DE LA INTELIGENCIA
 EMOCIONAL, EN LA
 REGIÓN PUNO

BACHILLER:
 LESLIE SWANIR CALIZAYA
 VALENCIA.

ESPECIALIDAD:
 -ARQUITECTURA
 SOCIAL, TEORICA Y
 CRÍTICA

PLANOS:
 PRIMERA PLANTA,
 COMEDOR Y
 SERVICIOS

ESCALA:
 Indicada

JURADO:

Presidente :
 D.Sc. ELIE RAUL
 CHARAJA LOZA.

Primer Miembro :
 M.Sc. JORGE ADAN
 VILLEGAS ABRILL.

Segundo Miembro :
 Arq. ROSA MARIA TOVAR
 VASQUEZ.

Director/Asesor :
 Arq. KATHERINE F.
 HARVEY RECHARTE.

PRIMERA PLANTA - COMEDOR Y ACCESOS A RESIDENCIAS

Esc : 1 / 150